


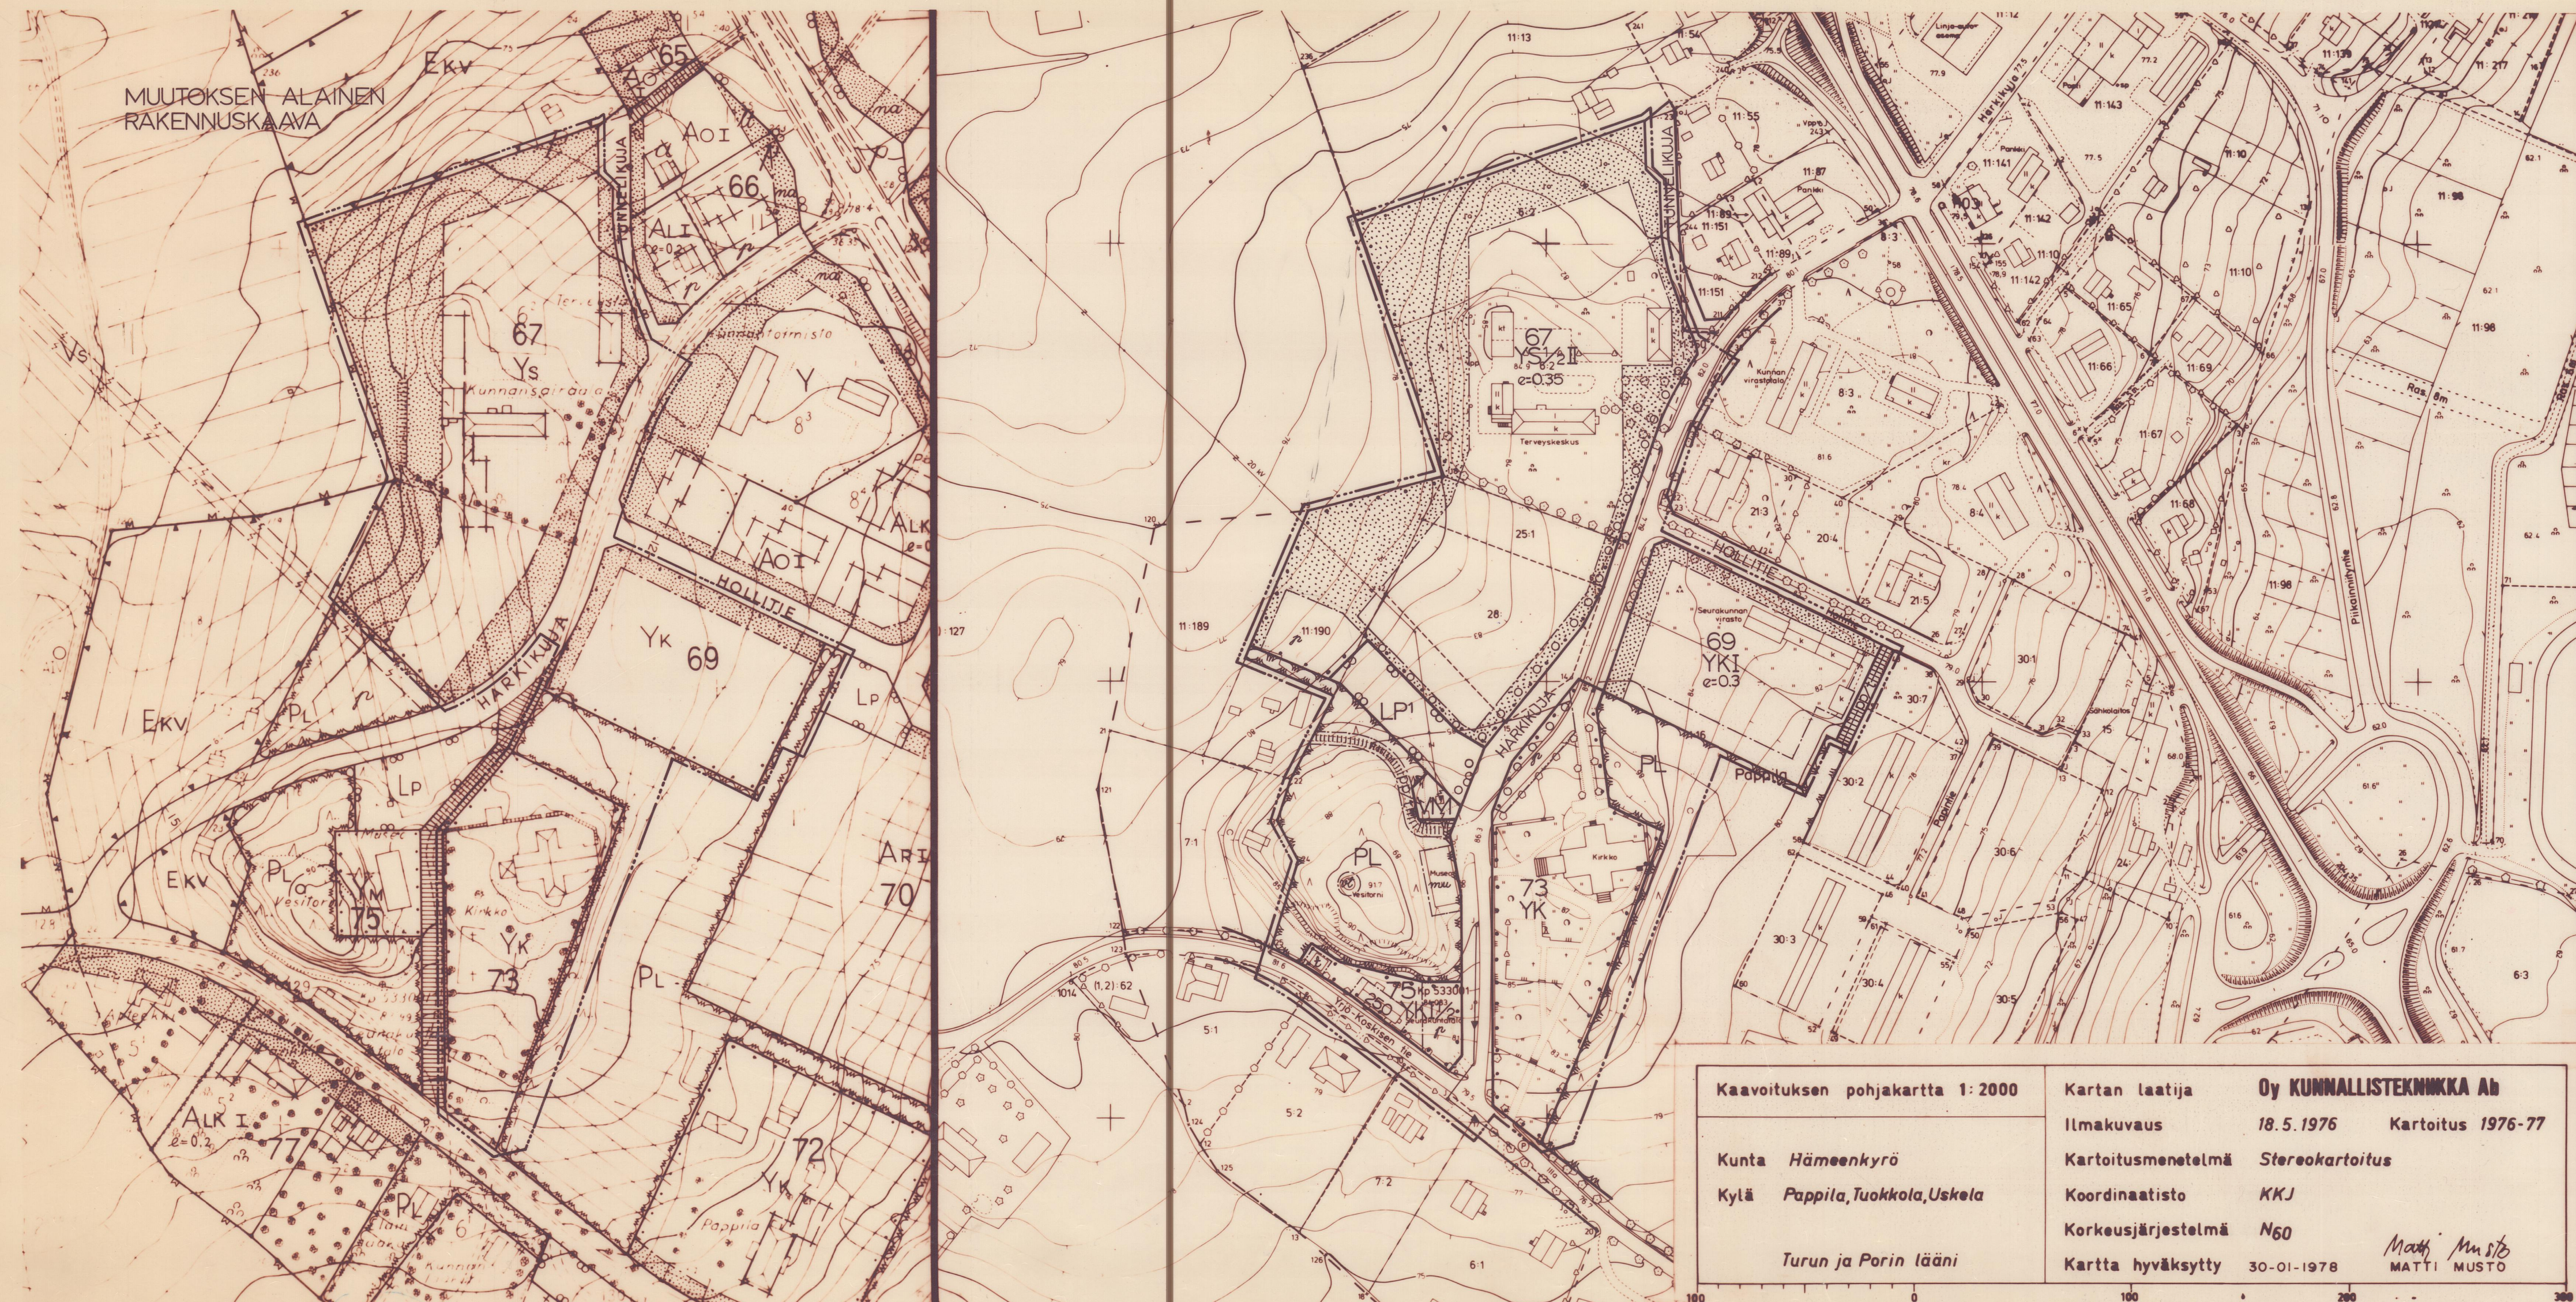

HÄMEENKYRÖ

KIRKONSEUDUN RAKENNUSKAAVAN MUUTOS JA RAKENNUSKAAVA 1:2000

MUUTOS KOSKEE KORTTELEITA 67, 69 JA 73 SEKÄ PUISTO- JA TIEALUEITA
MUUTOKSELLA MUODOSTUVAT KORTTELIT 69, 73 JA OSA KORTTELISTA 67 SEKÄ PUISTO- JA TIEALUEET

RAKENNUSKAAVA KOSKEE KORTTELIA 75 JA OSAA KORTTELISTA 67 SEKÄ PUISTO-, VAARA-, TIE- JA LIIKENNEALUEITA

RAKENNUSKAAVAMERKINNÄT JA -MÄÄRÄYKSET:

- 3 m sen kaava-alueen ulkopuolella oleva viiva, jota vahvistaminen koskee
- Eri kaavamääräysten alaisten alueen osien välinen raja
- Korttelin, korttelinosan ja alueen raja
- Ohjeellinen rakennuspaikan raja
- Putki- tai tunneliviemäri
- 67 Korttelin numero
- HÄRKIKUJA Rakennuskaavatien nimi
- Yleiselle jalankululle ja polkupyöräilylle varattu alueen osa, jolla rakennuspaikalle ajo on sallittu
- Yleiselle jalankululle ja polkupyöräilylle varattu tie, jolla rakennuspaikalle ajo on sallittu
- Istutettava rakennuspaikan osa
- Istutettava puurivi

II

Roomalainen numero, joka osoittaa rakennusten, rakennuksen tai sen osan suurimman sallitun varsinaisen kerrosluvun

1/2I


Murtoluku roomalaisen numeron edessä osoittaa, kuinka suuren osan rakennuksen suurimman kerroksen alasta saa kaavassa lukumäärältään mainittujen kerrosten alapuolella olevasta tilasta kerrosluvun estämättä käyttää kerrosalaan laskettavaksi tilaksi

e=0.35


Tehokkuusluku eli rakennuspaikan kerrosalan suhde tontin pinta-alaan

250


Rakennusoikeus kerrosalaneliömetreissä

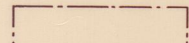


Rakennusala

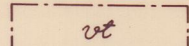


Vesitornirakennuksen rakennusala

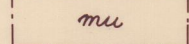

Museorakennuksen rakennusala

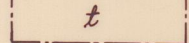


Talousrakennuksen rakennusala

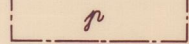

Pysäköimispaikka




Kirkkojen ja muiden seurakunnallisten rakennusten korttelialue

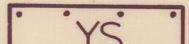

Sairaaloiden ja muiden sosiaalista toimintaa palvelevien rakennusten korttelialue



Luonnontilassa säilytettävä puistoalue

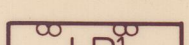

Pysäköimisalue, jonka kautta sallitaan siihen rajoittuvan korttelin pysäköimis- ja huoltoajoliikenne



Muuntaja-alue

Tampereella, toukokuun 9 päivänä 1980

SUUNNITTELUKESKUS OY
Tampereen aluetoimisto

Toivo Hankonen
Toivo Hankonen, arkkitehti

Hämeenkyrön kunnanvaltuusto on hyväksynyt tämän rakennuskaavan muutoksen ja rakennuskaavan...kuun...päivänä 1980

Virallisesti.....

Lääninhallituksen päätös: 23.1.1981