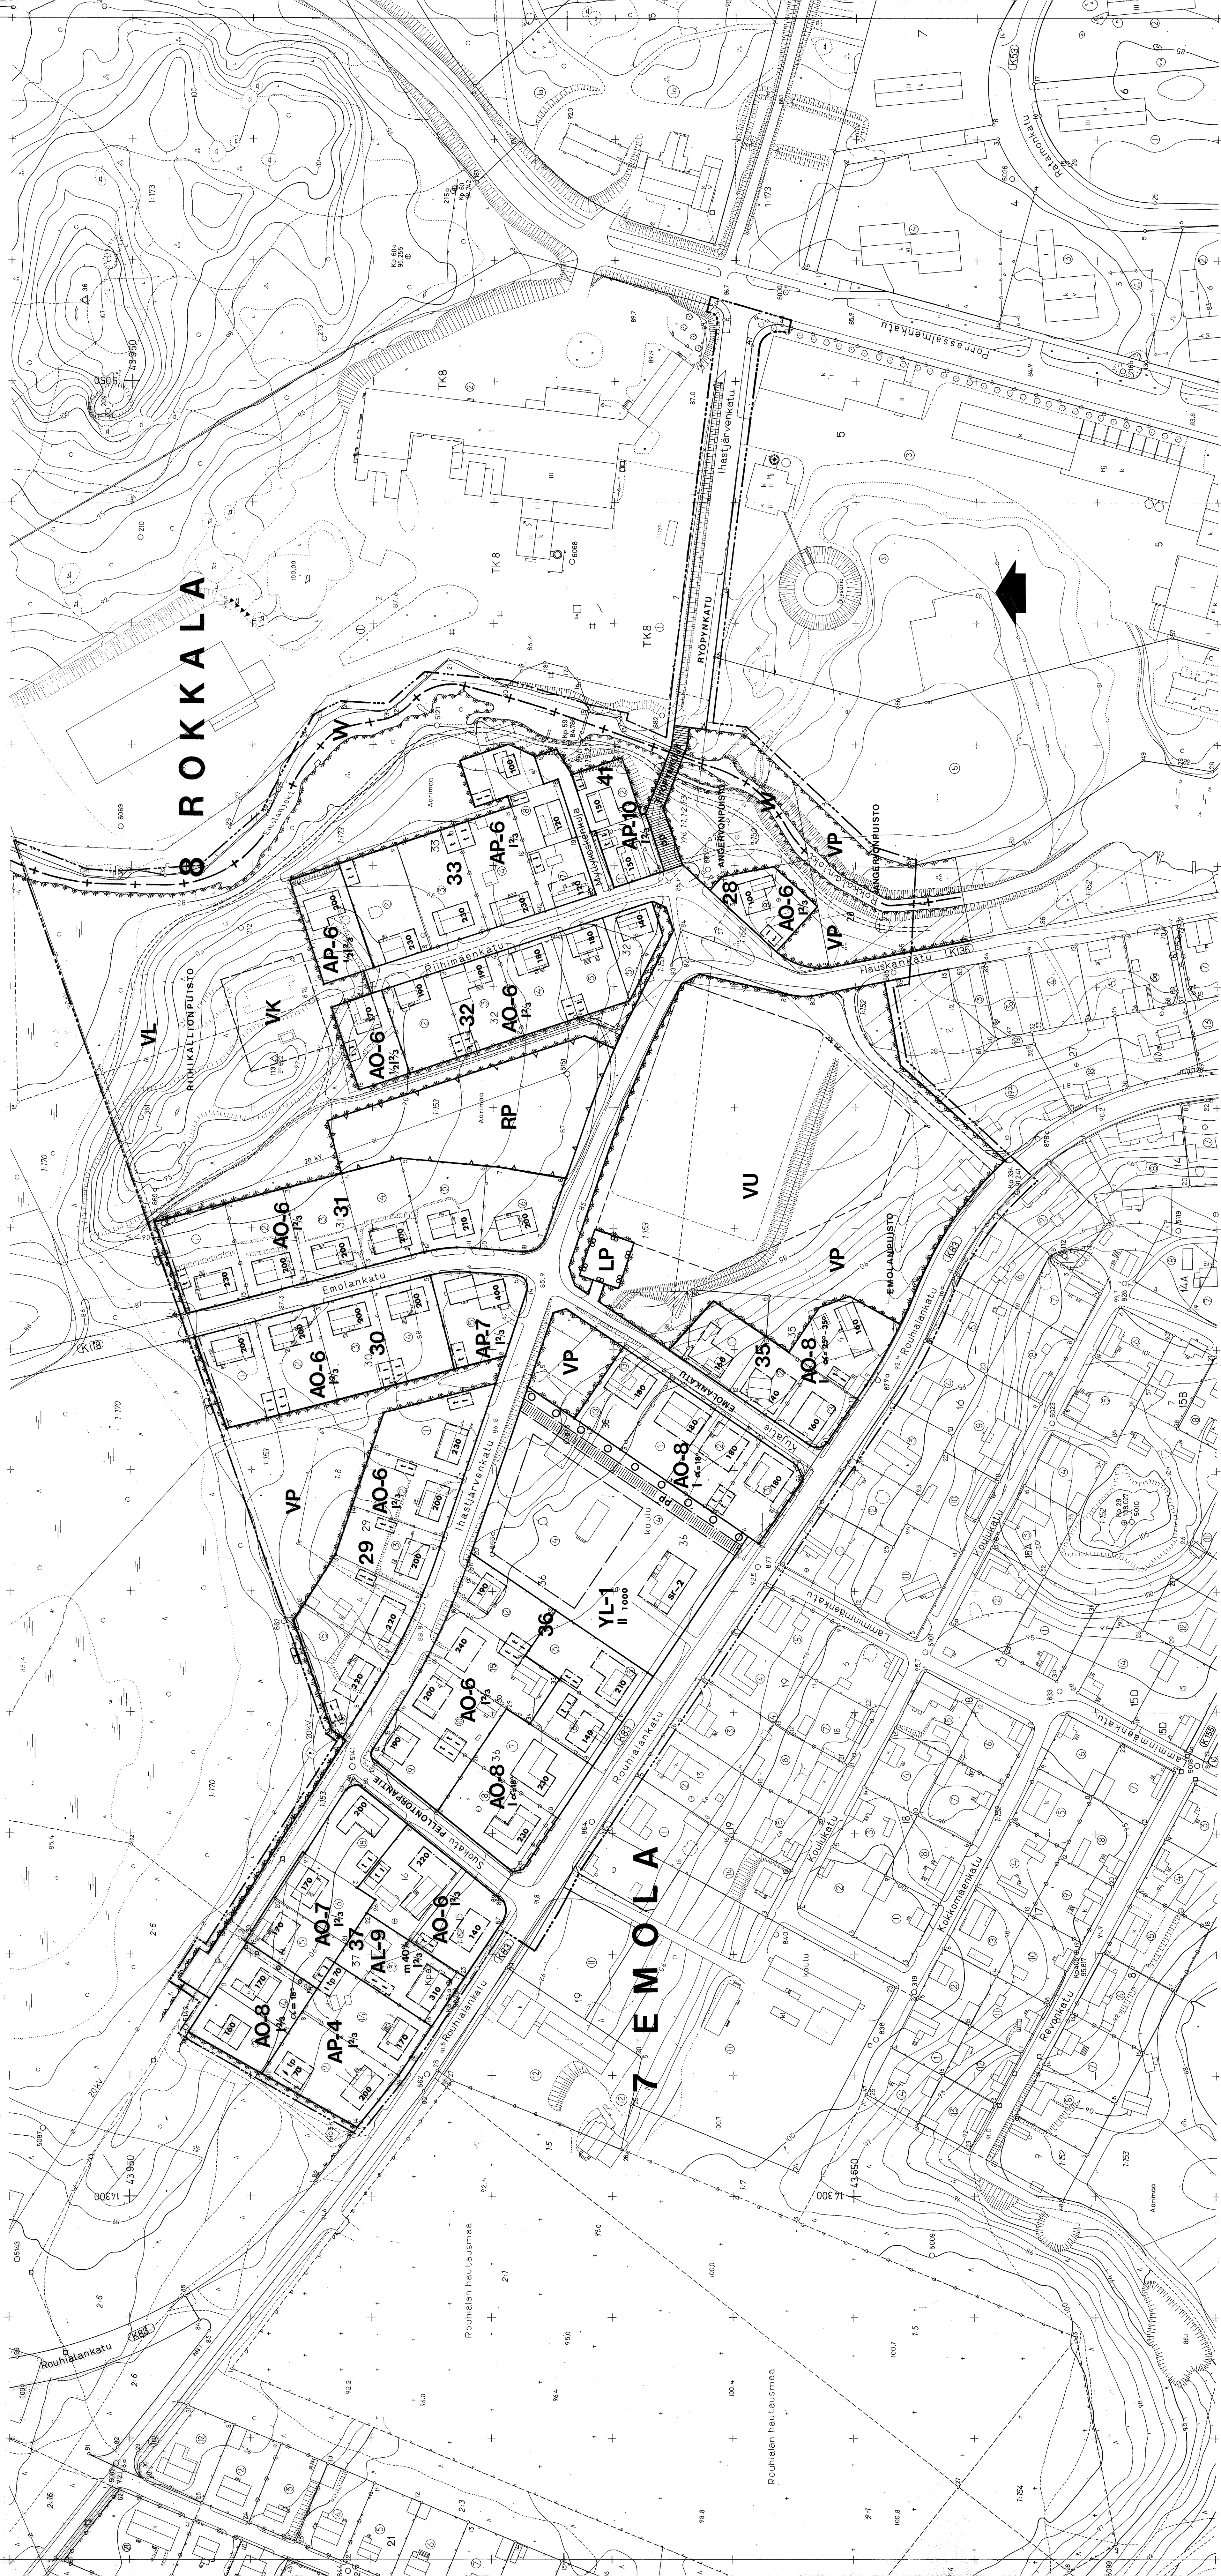


**ASEMAKA AVAMERKINNÄT:**[illegible]

AO-7	ERILLISPENTALON KORTTELIALUE. RAKENNUSTEN PÄÄASIALIENNA JULKISIVUMATERIAALINA. TUULEN OALTAKUUTUUNNOKKUNNAN KORTTELIALUE. KORTTELIALUEEN KORTTELIALUEEN LAITTA TAI KALKKIMÄLÄITTY RAKENTAA. SAMANLAISTIA TIILISTÄ RAKENNUSTEN TÄLLIN. KATON KALTEVUUDEN TUULEE OLLA 250 - 250. TONTIT ON AIDATTAVA KADUNPUOLEISELLA SIVULLA PENSAIS- DALLA TAI NOIN 1/2 METRIN KORKEUDELLE, PUOPORTEILLA VAA- RUSTETULLA PUUSALAIADALLA.
AO-8	ERILLISPENTALON KORTTELIALUE. RAKENNUSTEN PÄÄASIALIENNA JULKISIVUMATERIAALINA. TUULEN OALTAKUUTUUNNOKKUNNAN KORTTELIALUE. KORTTELIALUEEN KORTTELIALUEEN LAITTA TAI KALKKIMÄLÄITTY RAKENTAA. SAMANLAISTIA TIILISTÄ RAKENNUSTEN TÄLLIN. ASUIN- JA TOIMISTORAKENNUSTEN KORTTELIALUE.
AL-9	RAKENNUSTEN PÄÄASIALIENNA JULKISIVUMATERIAALINA. TUULEN OALTAKUUTUUNNOKKUNNAN KORTTELIALUE. KORTTELIALUEEN KORTTELIALUEEN LAITTA TAI KALKKIMÄLÄITTY RAKENTAA. SAMANLAISTIA TIILISTÄ RAKENNUSTEN TÄLLIN. KATON KALTEVUUDEN TUULEE OLLA 250 - 250. TONTIT ON AIDATTAVA KADUNPUOLEISELLA SIVULLA PENSAIS- DALLA TAI NOIN 1/2 METRIN KORKEUDELLE, PUOPORTEILLA VAA- RUSTETULLA PUUSALAIADALLA.
VP	PUISTO.
VL	LÄHIVIRKISTYSALUE.
VK	LEIKKIKENTÄ.
VW	UHELLO- JA VIRKISTYSALUE.
W	VESIALUE.
RP	RYHMÄPUISTAMA- JA PALSTATUJELUALUE.
LP	YLEINEN PYSÄKINTIALUE.
YL-I	JULKISTEN LÄHIALUEENRAKENNUSTEN KORTTELIALUE. RAKENNUSTEN PÄÄASIALIENNA JULKISIVUMATERIAALINA. TUULEN OALTAKUUTUUNNOKKUNNAN KORTTELIALUE. KORTTELIALUEEN KORTTELIALUEEN LAITTA TAI KALKKIMÄLÄITTY RAKENTAA. SAMANLAISTIA TIILISTÄ RAKENNUSTEN TÄLLIN. KATON KALTEVUUDEN TUULEE OLLA 250 - 250. TONTIT VOIVAT AIDATA KADUNPUOLEISELLA SIVULLA PENSAIS- DALLA TAI NOIN 1/2 METRIN KORKEUDELLE, PUOPORTEILLA VAA- RUSTETULLA PUUSALAIADALLA.

[illegible][illegible]

MIKKELI ASEMAKAAVAN MUUTOS 1:1000	<table border="1"> <tr> <td data-bbox="1598 46 1666 268"> ASEMAKAAVAN MUUTOS KOSKEE 7. KAUPUNGIN INKANN (EPOLAN) KORTTEILEITA 29, 30, 31, 32, 33, 34, 35, 36, 37 JA 41 SEKÄ KATUJA SIVISTYS- JOENNUMA- URHEILU- JA VESIALUEITA, </td><td data-bbox="1598 268 1666 505"> ASEMAKAAVAN MUUTOKSELLA MUODOSTUU 7. KAUPUNGIN INKANN (EPOLAN) KORTTEILI 28, KORTTEILIN 32, 33, 35, 36, 37 JA KATUJA, LI KENNE-1, PALSTAVILJUELY- VIRISTYS-, JA VESIALUEIT¹; </td></tr> <tr> <td data-bbox="1666 46 1735 268"> 8. KAUPUNGIN INKANN (ROKKALAN) KATU-, JOENNUMA- JA VESIALUEITA, </td><td data-bbox="1666 268 1735 505"> 8. KAUPUNGIN INKANN (ROKKALAN) KATU-, VIRKISTYS- JA VESIALUEITA, </td></tr> <tr> <td data-bbox="1735 46 1806 268"> KANVOTISALOTE 13.11.1973 POHJAKARTTA TILATU POHJAKARTTA TAVITTALA ASENTUEN N O 93/1/17/1982 VAATIMUKSET MIKKELI 19.3.1984 </td><td data-bbox="1735 268 1806 505"> NAHTAVILLA 10.8.1984 = 23.8.1984 KAUPUNGINVAHTUUSTO § 284/1/10.1984 MIKKELI 19 KAUPUNGINVAHTUUSTO § 284/1/10.1984 KAUPUNGINVAHTUUSTO § 284/1/10.1984 YMPÄRISTÖMINISTERIO YMPÄRISTÖN RAATOKSELLAAN N:o 6488/512/5.2.1985 </td></tr> <tr> <td data-bbox="1806 46 1875 268"> MIKKELIN KAUPUNKI TEKNINEN VIRASTO KAVOITUS- JA TALON- SUUNNITTELUOSASTO LÄPÄIN, PIRI SS TARK. </td><td data-bbox="1806 268 1875 505"> LAIVOMAINEN 11.2.1985 PIIRITTY ANTASAKKATALLE 11.3.1985 </td></tr> </table>	ASEMAKAAVAN MUUTOS KOSKEE 7. KAUPUNGIN INKANN (EPOLAN) KORTTEILEITA 29, 30, 31, 32, 33, 34, 35, 36, 37 JA 41 SEKÄ KATUJA SIVISTYS- JOENNUMA- URHEILU- JA VESIALUEITA,	ASEMAKAAVAN MUUTOKSELLA MUODOSTUU 7. KAUPUNGIN INKANN (EPOLAN) KORTTEILI 28, KORTTEILIN 32, 33, 35, 36, 37 JA KATUJA, LI KENNE-1, PALSTAVILJUELY- VIRISTYS-, JA VESIALUEIT¹;	8. KAUPUNGIN INKANN (ROKKALAN) KATU-, JOENNUMA- JA VESIALUEITA,	8. KAUPUNGIN INKANN (ROKKALAN) KATU-, VIRKISTYS- JA VESIALUEITA,	KANVOTISALOTE 13.11.1973 POHJAKARTTA TILATU POHJAKARTTA TAVITTALA ASENTUEN N O 93/1/17/1982 VAATIMUKSET MIKKELI 19.3.1984	NAHTAVILLA 10.8.1984 = 23.8.1984 KAUPUNGINVAHTUUSTO § 284/1/10.1984 MIKKELI 19 KAUPUNGINVAHTUUSTO § 284/1/10.1984 KAUPUNGINVAHTUUSTO § 284/1/10.1984 YMPÄRISTÖMINISTERIO YMPÄRISTÖN RAATOKSELLAAN N:o 6488/512/5.2.1985	MIKKELIN KAUPUNKI TEKNINEN VIRASTO KAVOITUS- JA TALON- SUUNNITTELUOSASTO LÄPÄIN, PIRI SS TARK.	LAIVOMAINEN 11.2.1985 PIIRITTY ANTASAKKATALLE 11.3.1985
ASEMAKAAVAN MUUTOS KOSKEE 7. KAUPUNGIN INKANN (EPOLAN) KORTTEILEITA 29, 30, 31, 32, 33, 34, 35, 36, 37 JA 41 SEKÄ KATUJA SIVISTYS- JOENNUMA- URHEILU- JA VESIALUEITA,	ASEMAKAAVAN MUUTOKSELLA MUODOSTUU 7. KAUPUNGIN INKANN (EPOLAN) KORTTEILI 28, KORTTEILIN 32, 33, 35, 36, 37 JA KATUJA, LI KENNE-1, PALSTAVILJUELY- VIRISTYS-, JA VESIALUEIT¹;								
8. KAUPUNGIN INKANN (ROKKALAN) KATU-, JOENNUMA- JA VESIALUEITA,	8. KAUPUNGIN INKANN (ROKKALAN) KATU-, VIRKISTYS- JA VESIALUEITA,								
KANVOTISALOTE 13.11.1973 POHJAKARTTA TILATU POHJAKARTTA TAVITTALA ASENTUEN N O 93/1/17/1982 VAATIMUKSET MIKKELI 19.3.1984	NAHTAVILLA 10.8.1984 = 23.8.1984 KAUPUNGINVAHTUUSTO § 284/1/10.1984 MIKKELI 19 KAUPUNGINVAHTUUSTO § 284/1/10.1984 KAUPUNGINVAHTUUSTO § 284/1/10.1984 YMPÄRISTÖMINISTERIO YMPÄRISTÖN RAATOKSELLAAN N:o 6488/512/5.2.1985								
MIKKELIN KAUPUNKI TEKNINEN VIRASTO KAVOITUS- JA TALON- SUUNNITTELUOSASTO LÄPÄIN, PIRI SS TARK.	LAIVOMAINEN 11.2.1985 PIIRITTY ANTASAKKATALLE 11.3.1985								