

TANNILAN RANTAKAAVA

1 : 5000

KUNTA: SULKAVA
KYLÄ: TANNILA
TILA: OSA TANNILAN TILASTA RN:O 1:56

RANTAKAAVAMERKINNÄT JA -MÄÄRÄYKSET

RA

LOMA-ASUNTOJEN KORTTELIALUE.
KULLEKIN RAKENNUSPAIKALLE SAA RAKENTAA YHDEN YKSIA-SUNTOISEN JA ENINTÄÄN 1½-KERROKSISEN LOMA-ASUNTORA-KENNUKSEN SEKÄ YKSIKERROKSISET SAUNA- JA TALOUSRAKEN-NUKSET. ERILLISTEN RAKENNUSTEN LUKUMÄÄRÄ SAA OLLA ENINTÄÄN KOLME JA NIIDEN YHTEENLASKETTU KERROSALA ENINTÄÄN 150 M². ERILLISEN SAUNAN KERROSALA SAA OLLA ENINTÄÄN 25 M² JA ERILLISEN MUUN TALOUSRAKENNUKSEN ENINTÄÄN 20 M².

KAAVASSA ESITETTYJÄ OHJEELLISIA RAKENNUSPAIKKOJEN LU-KUMÄÄRIÄ EI SAA YLITTÄÄ.

IV

VENEVALKAMA.
ALUEELLE SAADAAN RAKENTAA YKSIKERROKSIINEN JA KERROSA-LALTAAN ENINTÄÄN 30 M²:N SUURUINEN HUOLTO- JA VARAS-TORAKENNUS.

M

MAA- JA METSÄTALOUSALUE.

7,5 M SEN KAAVA-ALUEEN ULKOPUOLELLA OLEVA VIIIVA, JOTA VAHVISTAMINEN KOSKEE.

KORTTELIN, KORTTELINOSAN JA ALUEEN RAJA.

OHJEELLINEN RAKENNUSPAIKAN RAJA.

2

KORTTELIN NUMERO.

2

RAKENNUSPAIKAN NUMERO.

RAKENNUSALA.
RAKENNUSTEN ETÄISYYDEN TULEE OLLA VÄHINTÄÄN 5 METRIÄ VIEREISEN RAKENNUSPAIKAN RAJASTA ELLEI RAKENNUSALAN RAJA MÄÄRÄÄ SUUREMPAA ETÄISYYTTÄ.

h

OHJEELLINEN HUOLTO- JA VARASTORAKENNUKSEN RAKENNUSA-LA.

j

OHJEELLINEN JÄTTEIDEN KERÄILYPISTETTÄ VARTEN VARATTU ALUEEN OSA.

OHJEELLINEN RANTAKAAVATIE.

YK

YK-MERKINNÄLLÄ VARUSTETTU ALUE ON VARATTU RANTAKAAVA-ALUEEN YHTEISKÄYTTÖÖN. TÄLLÄ MERKINNÄLLÄ VARUSTETULLA RANTAKAAVATIEALUEELLA VOI OLLA MYÖS RANTAKAAVA-ALUEEN ULKOPUOLISIA OSAKKAITA.

RANTAKAAVA-ALUETTA KOSKEVAT LISÄMÄÄRÄYKSET:

RAKENNUSTEN TULEE OLLA SIIJOITTELUN JA MUODON PUOLESTA YMPÄRÖIVÄÄN MAAS-TOON JA LUONTOON SOPEUTUVIA. RAKENNUSTEN TULEE OLLA HARTAKATTOISIA JA JULKISIVUMATERIAALINA TULEE KÄYTTÄÄ PÄÄASIASSA PUUTA. JULKISIVUJEN JA VESIKATTOJEN SEKÄ SAVUPIIPPUJEN TULEE OLLA VÄRITYKSELTÄÄN TUMMASÄVYISIÄ JA MAASTON VÄREIHIN SOPEUTUVIA.

RAKENNUSPAIKKOJEN LUONNONMUKAISTA RANTAVIIVAA EI SAA SIIRTÄÄ LOUHIMAL-LA, PENGERTÄMÄLLÄ TAI KAIVAMALLA. RAKENNUSTEN JA RANNAN VÄLIIN TULEE JÄTTÄÄ TAI ISTUTTAA SUOJAAVA PUUSTO TAI PENSAISTO. MAISEMALLISESTI MER-KITTÄVIÄ PUITA EI SAA RAKENNUSPAIKALTA POISTAA.


RAKENNUKSIIN VOIDAAN SALLIA VESIKÄYMÄLÄN RAKENTAMINEN TERVEYDENHOITO-LAIN 69 §:N NOJALLA VAIN SITEN, ETTÄ KÄYMÄLÄJÄTEVEDET JOHDETAAN TIIVII-SEEN SÄILIÖÖN, JOSTA JÄTEVESIÄ EI SAA VALUA MAAPERÄÄN TAI VESISTÖÖN. KÄYMÄLÄJÄTEVEDET ON KULJETETTAVA KUNNAN OSOITTAMAAN PAIKKAA.

KUIIVAKÄYMÄLÄ ON VARUSTETTAVA VETTÄ LÄPÄISEMÄTTÖMÄLLÄ SÄILIÖLLÄ JA SI-JOITETTAVA VÄHINTÄÄN 30 METRIN ETÄISYYDELLE RANTAVIIVASTA JA 10 METRIN ETÄISYYDELLE VIEREISEN RAKENNUSPAIKAN RAJASTA. SAUNA- JA TALOUSVESIÄ EI SAA PÄÄSTÄÄ SUORAAN VESISTÖÖN, VAAN NIIDEN MAAHAN IMEYTTÄMISTÄ VARTEN ON RAKENNUSPAIKALLE RAKENNETTAVA IMEYTYSKAIVO TAI -KUOPPA VÄHINTÄÄN 15 METRIN ETÄISYYDELLE RANTAVIIVASTA JA 10 METRIN ETÄISYYDELLE VIEREISEN RAKENNUSPAIKAN RAJASTA SEKÄ SELLAISELLE ALUEELLE, JONNE TULVAVESI EI PÄÄSE NOUSEMAAN.

RAKENNUSPAIKALLA SYNTYVÄT LAHOAVAT JÄTTEET ON KOMPOSTOITAVA SITEN, ETTÄ NE LAHOAVAT HAJUA JA MUUTA HAITTAA YMPÄRISTÖLLE TUOTTAMATTA. KOMPOSTIT ON SIIJOITETTAVA VÄHINTÄÄN 20 METRIN ETÄISYYDELLE RANTAVIIVASTA LÄPÄISE-MÄTTÖMÄLLE MAAPOHJALLE. KIINTEÄT LAHOAMATTOMAT JÄTTEET ON KULJETETTAVA RANTAKAAVA-ALUEELLA SIJAITSEVAAN JÄTTEIDEN KERÄILYPISTEESEEN SIELTÄ EDELLEEN YLEISELLE KAATOPAIKALLE VIETÄVÄKSI ELLEI NIITÄ TOIMITETA SUO-RAAN YLEISELLE KAATOPAIKALLE.

KOUVOLASSA 9.4.1991

Reijo Kaistinen
REIJO KAISTINEN
MAANMITTAUSTEKNIKKO

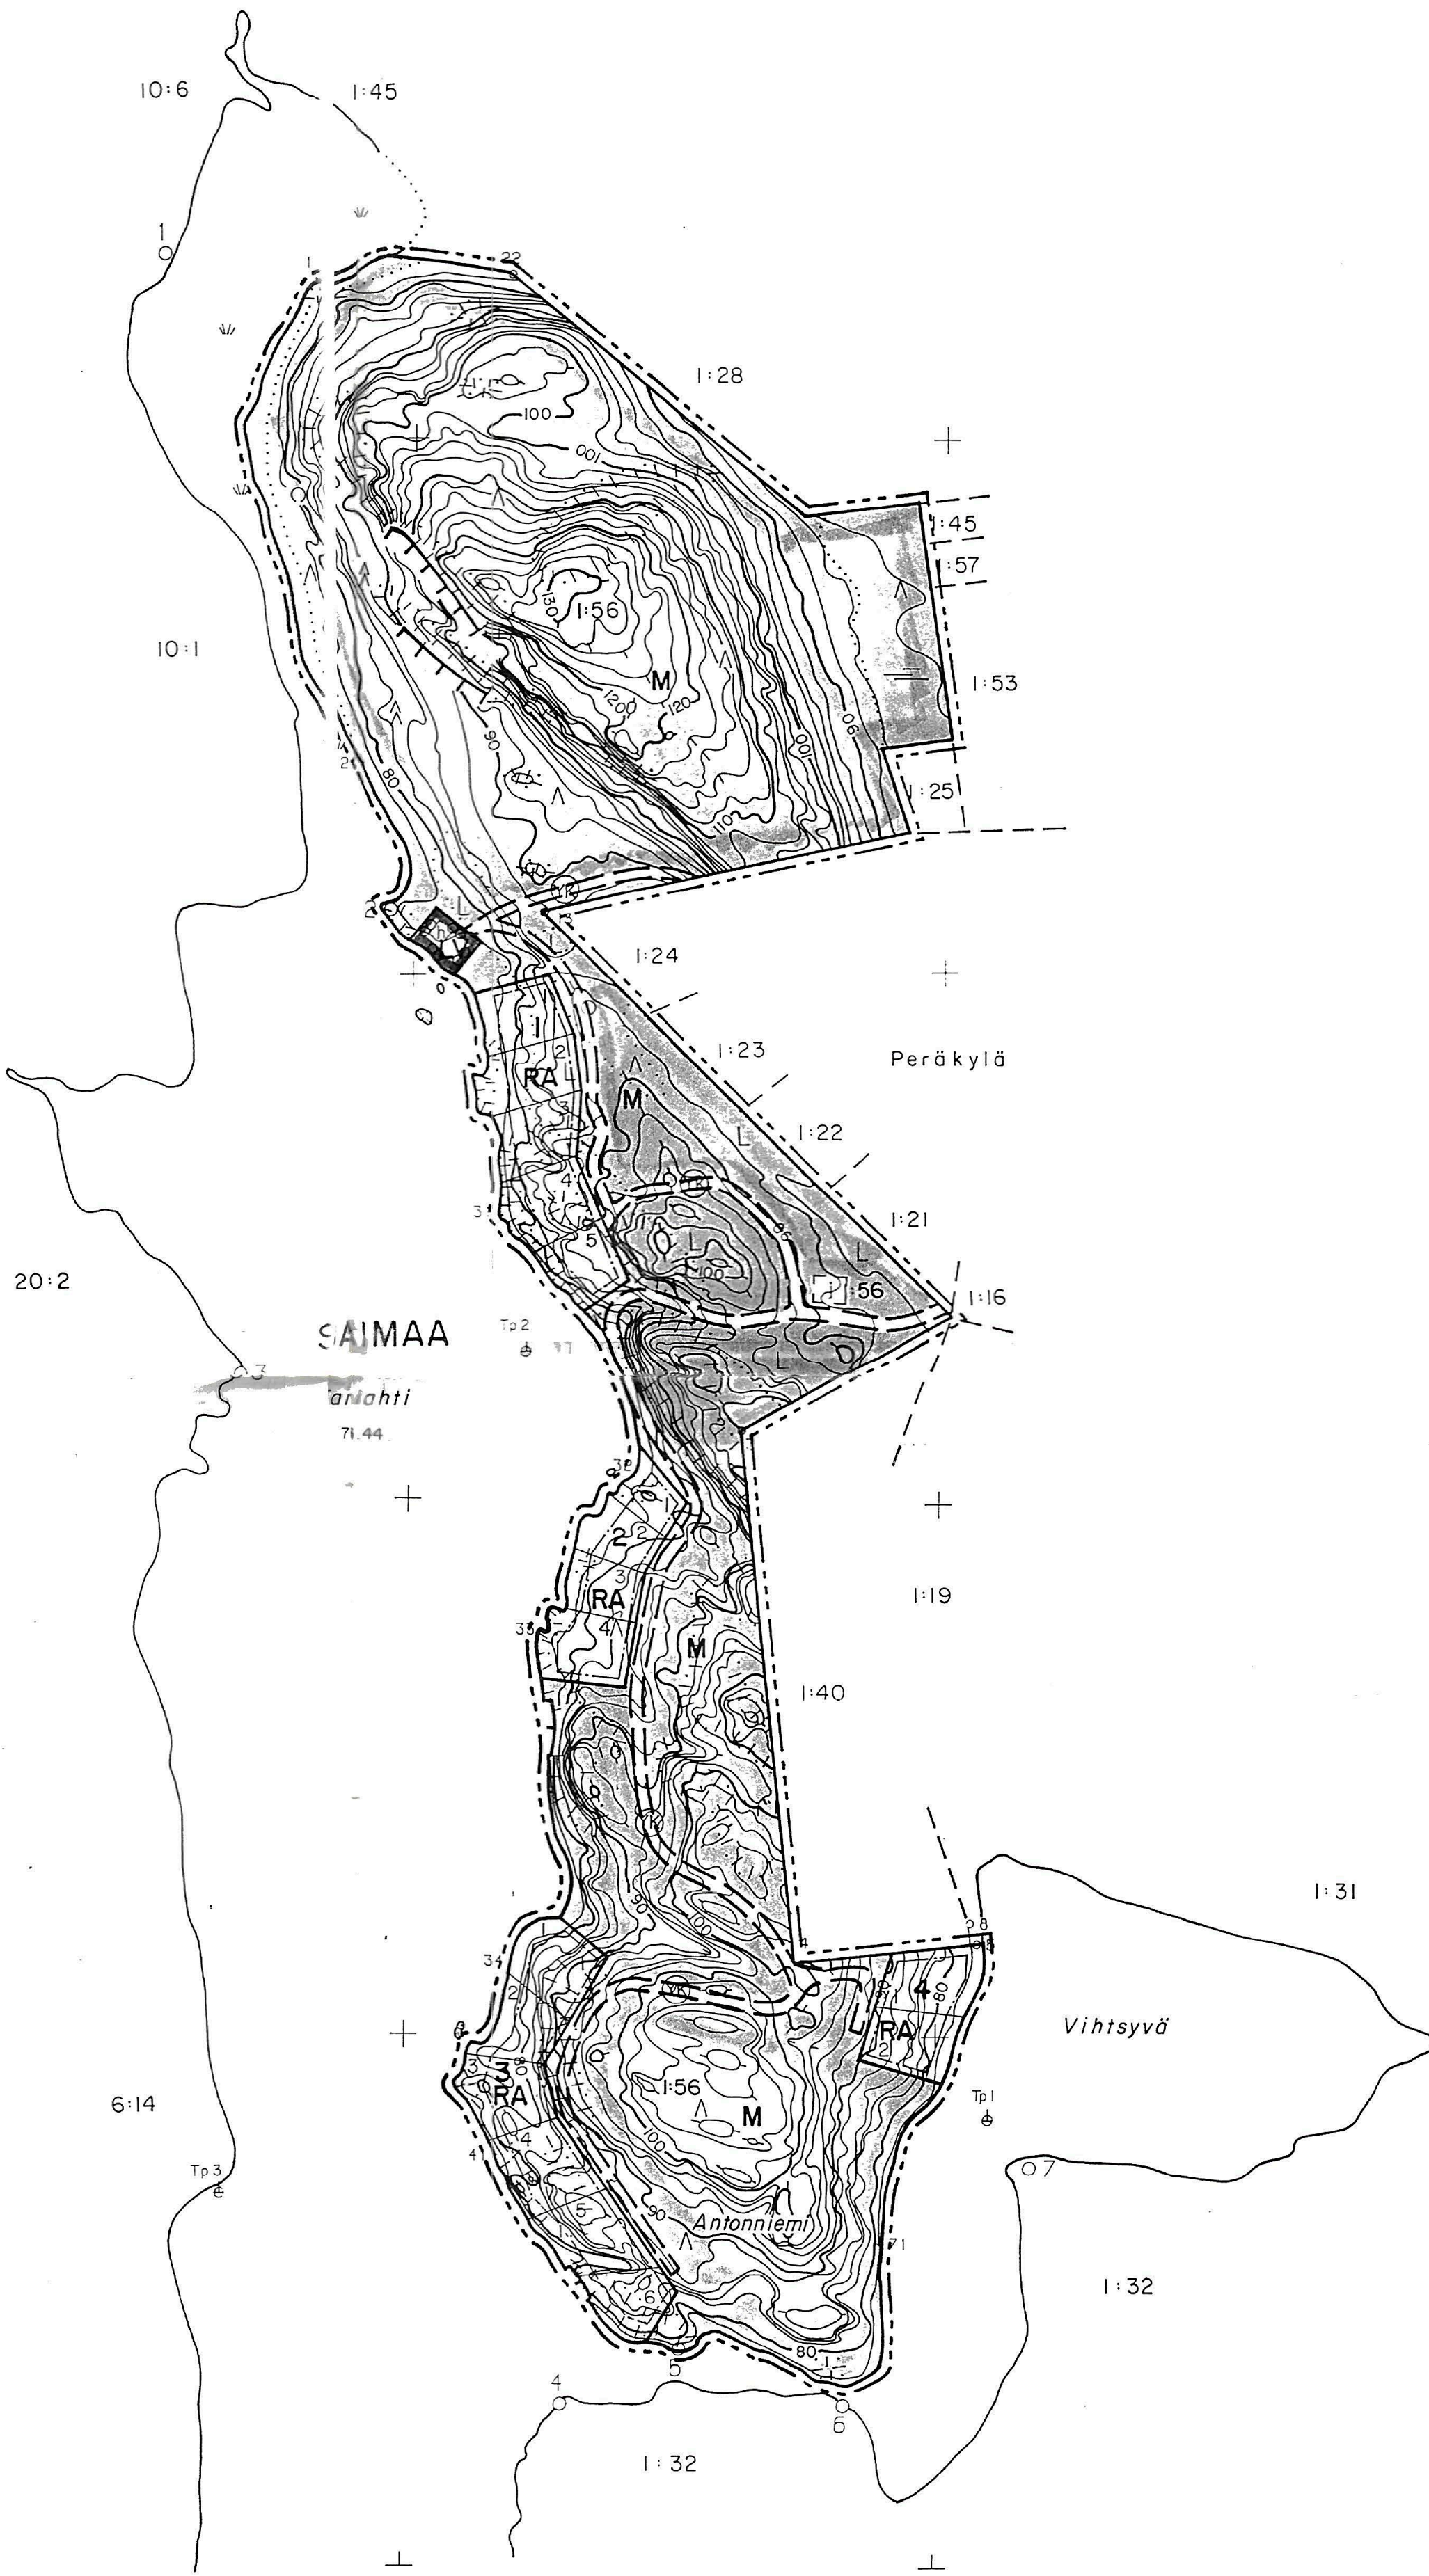

SULKAVA, TANNILA

3144 11 49,5/72,5
3145 12 50,0/72,5

KAAVOITUKSEN POHJAKARTTA: 1:5000		KARTAN LAATIJA: ALPO LEINONEN	
KUNTA: SULKAVA	ILMAKUVAAUS: 64748	KARTOITUS: 1989	
KYLÄ: TANNILA	KARTOITUSMENETELMÄ:	STEREOKARTOITUS	
TILA: TANNILA 1:56	KOORDINAATTIJÄRJESTELMÄ:	LIKIMAIN KKJ	
LÄÄNI: MIKKELI	KORKEUSJÄRJESTELMÄ: N-60	MIKKELIN LÄÄNIN MAANMITTAUSKONTTORISSA 28.12.1989	
	KARTTA HYVÄKSYTTY:	Juha Tuominen	

