


RAUTALAMPI

Asemakaavan muutos

Korttelit 41, 154, 155 ja
53 (osa) sekä VP-, LV-, M-
ja LYS- alueet

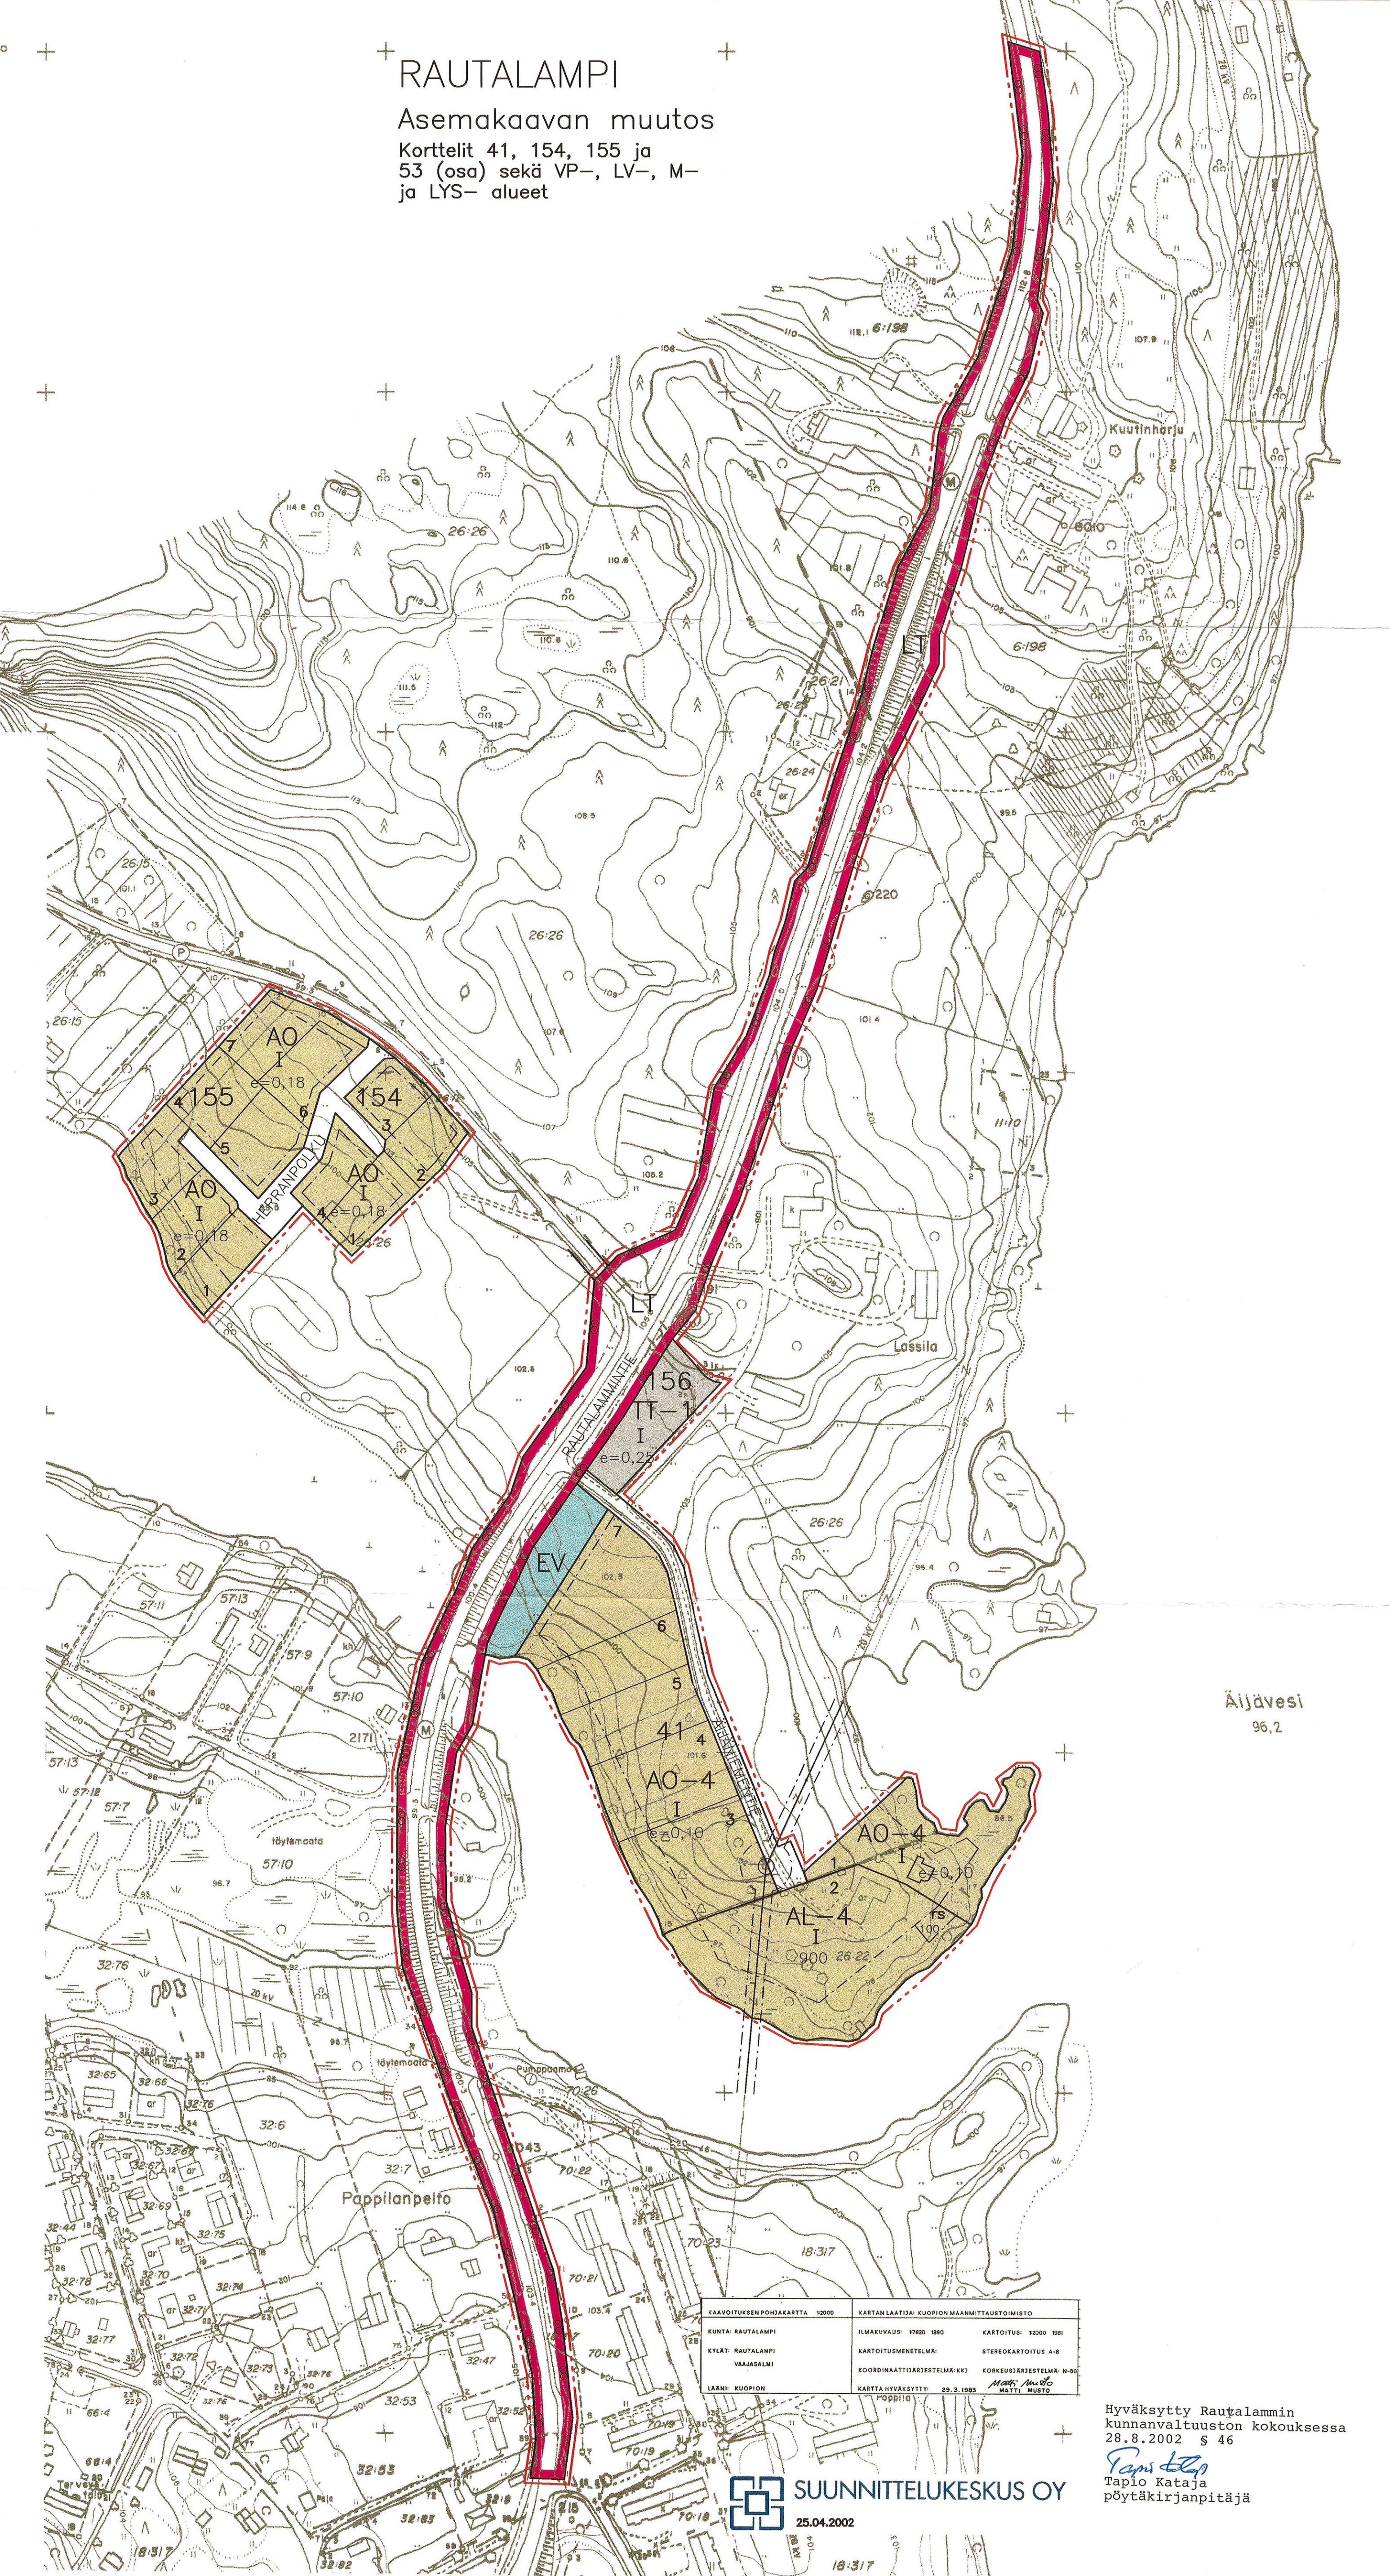

Äijävesi
96,2

KAARVOITUKSEN PÖHJÄKARTTA 1:2000	KARTAN LAATIJAT: KUOPION MAANMITTAUSTOIMISTO	
KUNTA: RAUTALAMPI	ILMAKUVAT: 1980-1990	KARTTOI: 1:2000 1991
KYLÄ: RAUTALAMPI	KARTTOI: 1:2000 1991	STEREOKARTTOI: A-8
VAAJASALMI	KOORDINAATTIJÄRJESTELMÄ: KJ3	KORKEUSJÄRJESTELMÄ: N-80
LAANI: KUOPION	KARTTA HYVÄKSYTTY: 29.3.1993	Matti Musto

Hyväksytty Rautalammin
kunnanvaltuuston kokouksessa
28.8.2002 § 46

Tapio Kataja
Tapio Kataja
pöytäkirjanpitäjä



SUUNNITTELUKESKUS OY

25.04.2002

RAUTALAMMIN KUNTA

ASEMAKAAVAN MUUTOS

Asemakaavan muutos koskee kortteleita 41,154 ja 155 osaa korttelista 53 sekä puisto-, maatalous-, venevalkama-, katu- ja yleisen tien aluetta.

Asemakaavan muutoksella muodostuvat korttelit 41, 154, 155 ja 156 sekä katu ja yleisen tien alueet.



MERKINNÄT JA ASEMAKAAVAMÄÄRÄYKSET:

	Asuin-, liike- ja toimistorakennusten korttelialue. Jätevedet on pumpattava kiinteistökohtaisesti kunnan viemäriverkkoon, mikäli niitä ei voi johtaa viettoviemärillä runkolinjaan.
	Erillispientalojen korttelialue.
	Erillispientalojen korttelialue. Jätevedet on pumpattava kiinteistökohtaisesti kunnan viemäriverkkoon, mikäli niitä ei voi johtaa viettoviemärillä runkolinjaan.
	Teollisuusrakennusten korttelialue. Alueelle saa sijoittaa ympäristöhäiriöitä aiheuttamatonta teollisuutta.
	Yleisen tien alue. Tielle sallitaan vain kaavassa nuolella osoitetut liittymät.
	Suojaviheralue.
	3 m sen kaava-alueen ulkopuolella oleva viiva, jota vahvistaminen koskee.
	Korttelin, korttelinosan ja alueen raja.
	Eri kaavamääräysten alaisten alueenosien välinen raja.
	Ohjeellinen eri kaavamääräysten alaisten alueenosien välinen raja.
	Ohjeellinen rakennuspaikan raja.
	Korttelin numero.
	Rakennuspaikan numero.
	Kadun, torin tai puiston nimi.
	Roomalainen numero osoittaa rakennusten, rakennuksen tai sen osan suurimman sallitun kerrosluvun.
	Tehokkuusluku eli kerrosalan suhde tontin/rakennuspaikan pinta-alaan.
	Rakennusoikeus kerrosneliömetreinä.
	Rakennusala.
	Rakennusala, jolle saa sijoittaa saunarakennuksen.
	Katu.
	Johtoa varten varattu alueen osa.
	Ajoneuvoliittymän likimääräinen sijainti.

Kuopiossa 25.huhtikuuta 2002

Timo Leskinen
DI, toimistopäällikkö

Rautalammin kunnanvaltuusto on kokouksessaan 28.08.2002 46§:n kohdalla hyväksynyt tämän asemakaavan muutoksen.

Rautalammillä 3.12.2002

Tapio Kataja
pöytäkirjanpitäjä

RAUTALAMMIN KUNTA Asemakaava muutos	Nähtävillä
	Valtuusto 28.8.2002 § 46
	Vahvistettu
	Piir. numero Mittakaava 1:2000
SUUNNITTELUKESKUS OY Kuopion toimisto	KMS - 0595 – B9637
piirt HP 1055C Päiväys 25.4.2002	
Suunn. TiL	
Hyv.	