


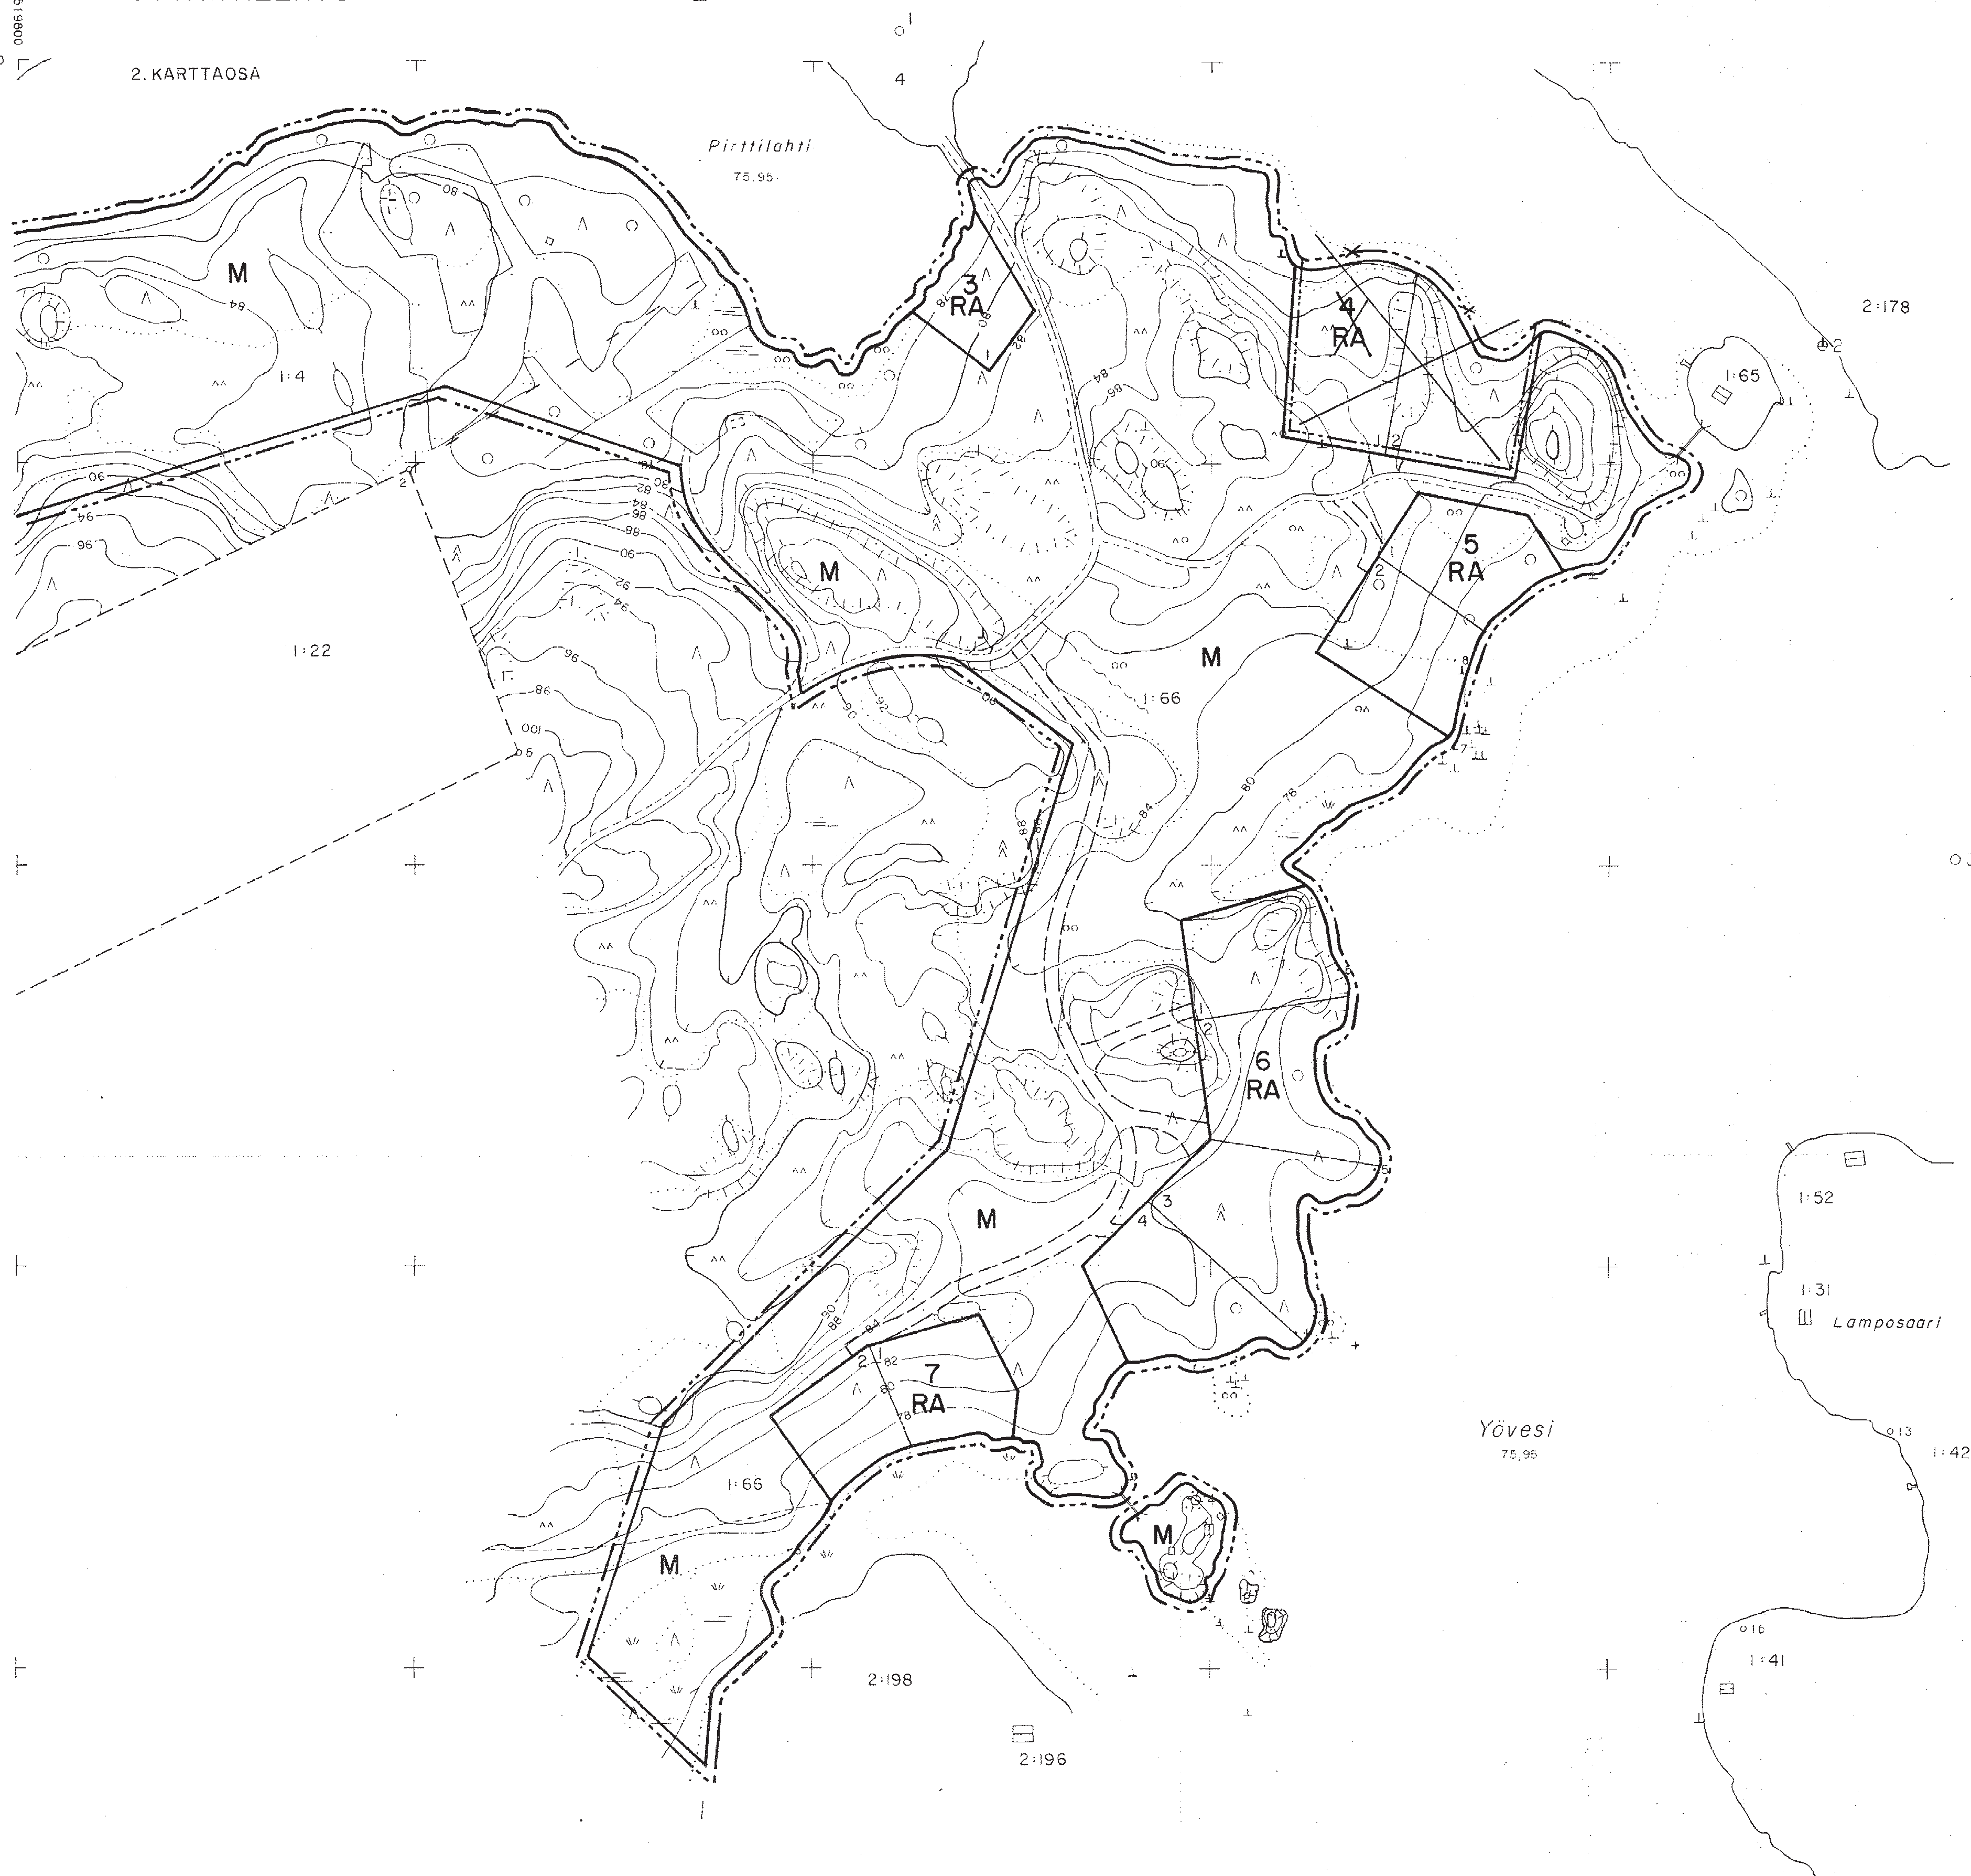


N:o 3141 05, 3141 08 17,6 / 19,8

**Valmistettu Etelä-Savon
maanmittaustoimistossa**

696 Rn 911

KAAVQITUKSEN PÖHJÄKARTTA: 1:2000	KARTAN LAATIJÄ: TAPIO LYDMAN
MITTAUSLOUKKA: 3	
KUNTA: RISTINA	ILMAKUVUUS: 1987
KYLÄ: HARTIKKAALA	KARTTOITUS: 1989
TILAT: TIAINEN 196 JA 14	KOORDINAATTI: X: 3756281, Y: 3756281
LÄÄNE: MIKKELI	KARTTOITUSMENETELMÄ: A-B (1:16000)
	ALKUPERÄISPIIRROKSET: npx
	KORKEUSJÄRJESTELMÄ: N=60
	MIKKELIN LÄÄN N MAANMITTAUSKONTTORISSA 1989
	KARTTA HYVÄKSYTTY: <i>John Tuomi</i>
	JUHA TUOMINEN

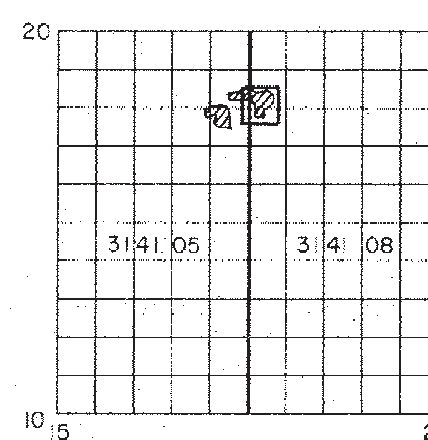

KARTTALEHTI

I. KARTTAOSA

TIAISEN RANTAKAAVA 1:2000

RISTIINAN kunnan HARTIKKALAN kylässä tiloilla TIAINEN RN:o 1:66 ja RN:o 1:4

Rantakaavamerkinnot ja/-määräykset:

- AO

Erillispientalojen korttelialue. Rakennuspaikalle saa rakentaa yksiasuntoisen kerrosalaltaan enintään 300 m²:n suuruisen omakotitalon. Virkistysalue.
- RA

Loma-asuntojen korttelialue. Rakennuspaikan pinta-ala tulee olla vähintään 2000 m² ja rantaviivan pituuden vähintään 50m. Kullekin rakennuspaikalle saa rakentaa yhden enintään 11/3-kerroksisen lomarakennuksen, saunan ja talousrakennuksen. Erillisten rakennusten lukumäärä saa olla enintään kolme ja niiden yhteenlaskettu enimmäiskerrosala 120 m². Erillisen saunan enimmäiskerrosala on 20m².
- M

Maa- ja metsätalousalue. Rakennusalue (am) saa rakentaa tilalle kuuluvan yksiasuntoisen asuinrakennuksen, jonka kerrosala saa olla enintään 250 m² ja saunan rakennusalue (sa) kerrosalaltaan enintään 20 m²:n suuruisen saunan.
- 5 m sen kaava-alueen ulkopuolella oleva viiva, jota vahvistaminen koskee.
- Korttelin, korttelinosan ja alueen raja.
- Eri kaavamääräysten alaisten alueen osien välinen raja.
- Ohjeellinen tie.
- 4 Korttelin numero.
- 2 Rakennuspaikan numero
- I Roomalainen numero osoittaa rakennusten, rakennuksen tai sen osan suurimman sallitun kerrostaluvun.

Rakennusten tulee sijoittelun, muodon ja värityksen puolesta sopeutua ympäröivään luontoon ja niiden kateaineen tulee olla huopaa tai muuta himmeäksi käsiteltyä materiaalia. Lomarakennukset on sijoitettava vähintään 20 m:n ja erilliset saunat vähintään 10 m:n päähän rantaviivasta. Rakennuspaikkojen luonnontilaista rantaviivaa ei saa siirtää kaivamalla, louhimalla tai pengertämällä. Rantaviivan ja rakennusten välistä puustoa on käsiteltävä niin, ettei maisema oleellisesti muutu.


Kuivakäymälä on sijoitettava vähintään 25 m:n päähän rantaviivasta ja 10 m:n päähän viereisen rakennuspaikan rajasta. Lahoavia jätteitä varten on rakennettava komposti. Lahoamattomat jätteet tulee kuljettaa kaatopaikalle. Talousvedet on imeytettävä maahan vähintään 10 m:n päähän rantaviivasta.

Mikkeli 7.12.1989

Marjatta Leinonen
arkkitehti SAFA

Rekisteröity 5.7.1991

KAAVOITUKSEN POHJAKARTTA: 1:2000	KARTAN LAATIJAT: TAPIO LYDMAN
MITTAUSLUOKKA: 3	ILMAKUVAAUS: 1987
KUNTA: RISTIINA	KARTTOITUS: 1989
KYLÄ: HARTIKKALA	KOORDINAATTIJÄRJESTELMÄ: KKJ
TILAT: TIAINEN 560 JA 14	KARTTOITUSMENETELMÄ: A-8 (FIGGOS)
LAANI: MIKKELI	ALKUPERÄISPIIRROKSET: rpp+k
	KORKEUSJÄRJESTELMÄ: N-60
	MIKKELIN LAANIN MAANMITTAUSKONTTORISSA 1989
	KARTTA HYVÄKSYTYT: <i>Juha Tuomi</i>
	JUHA TUOMINEN

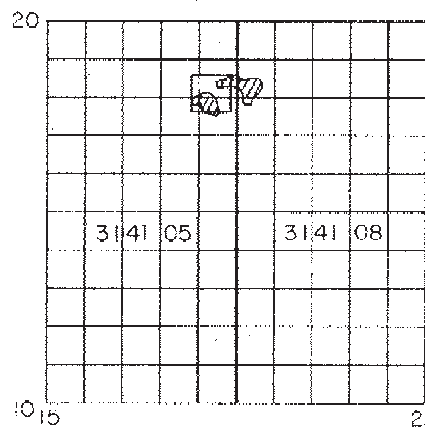

RISTIINA, TIAINEN

N:o 3141 05, 3141 08 17, 6/18,8

Valmistettu Etelä-Savon
maanmittaustoimistossa

696 Rn 911