


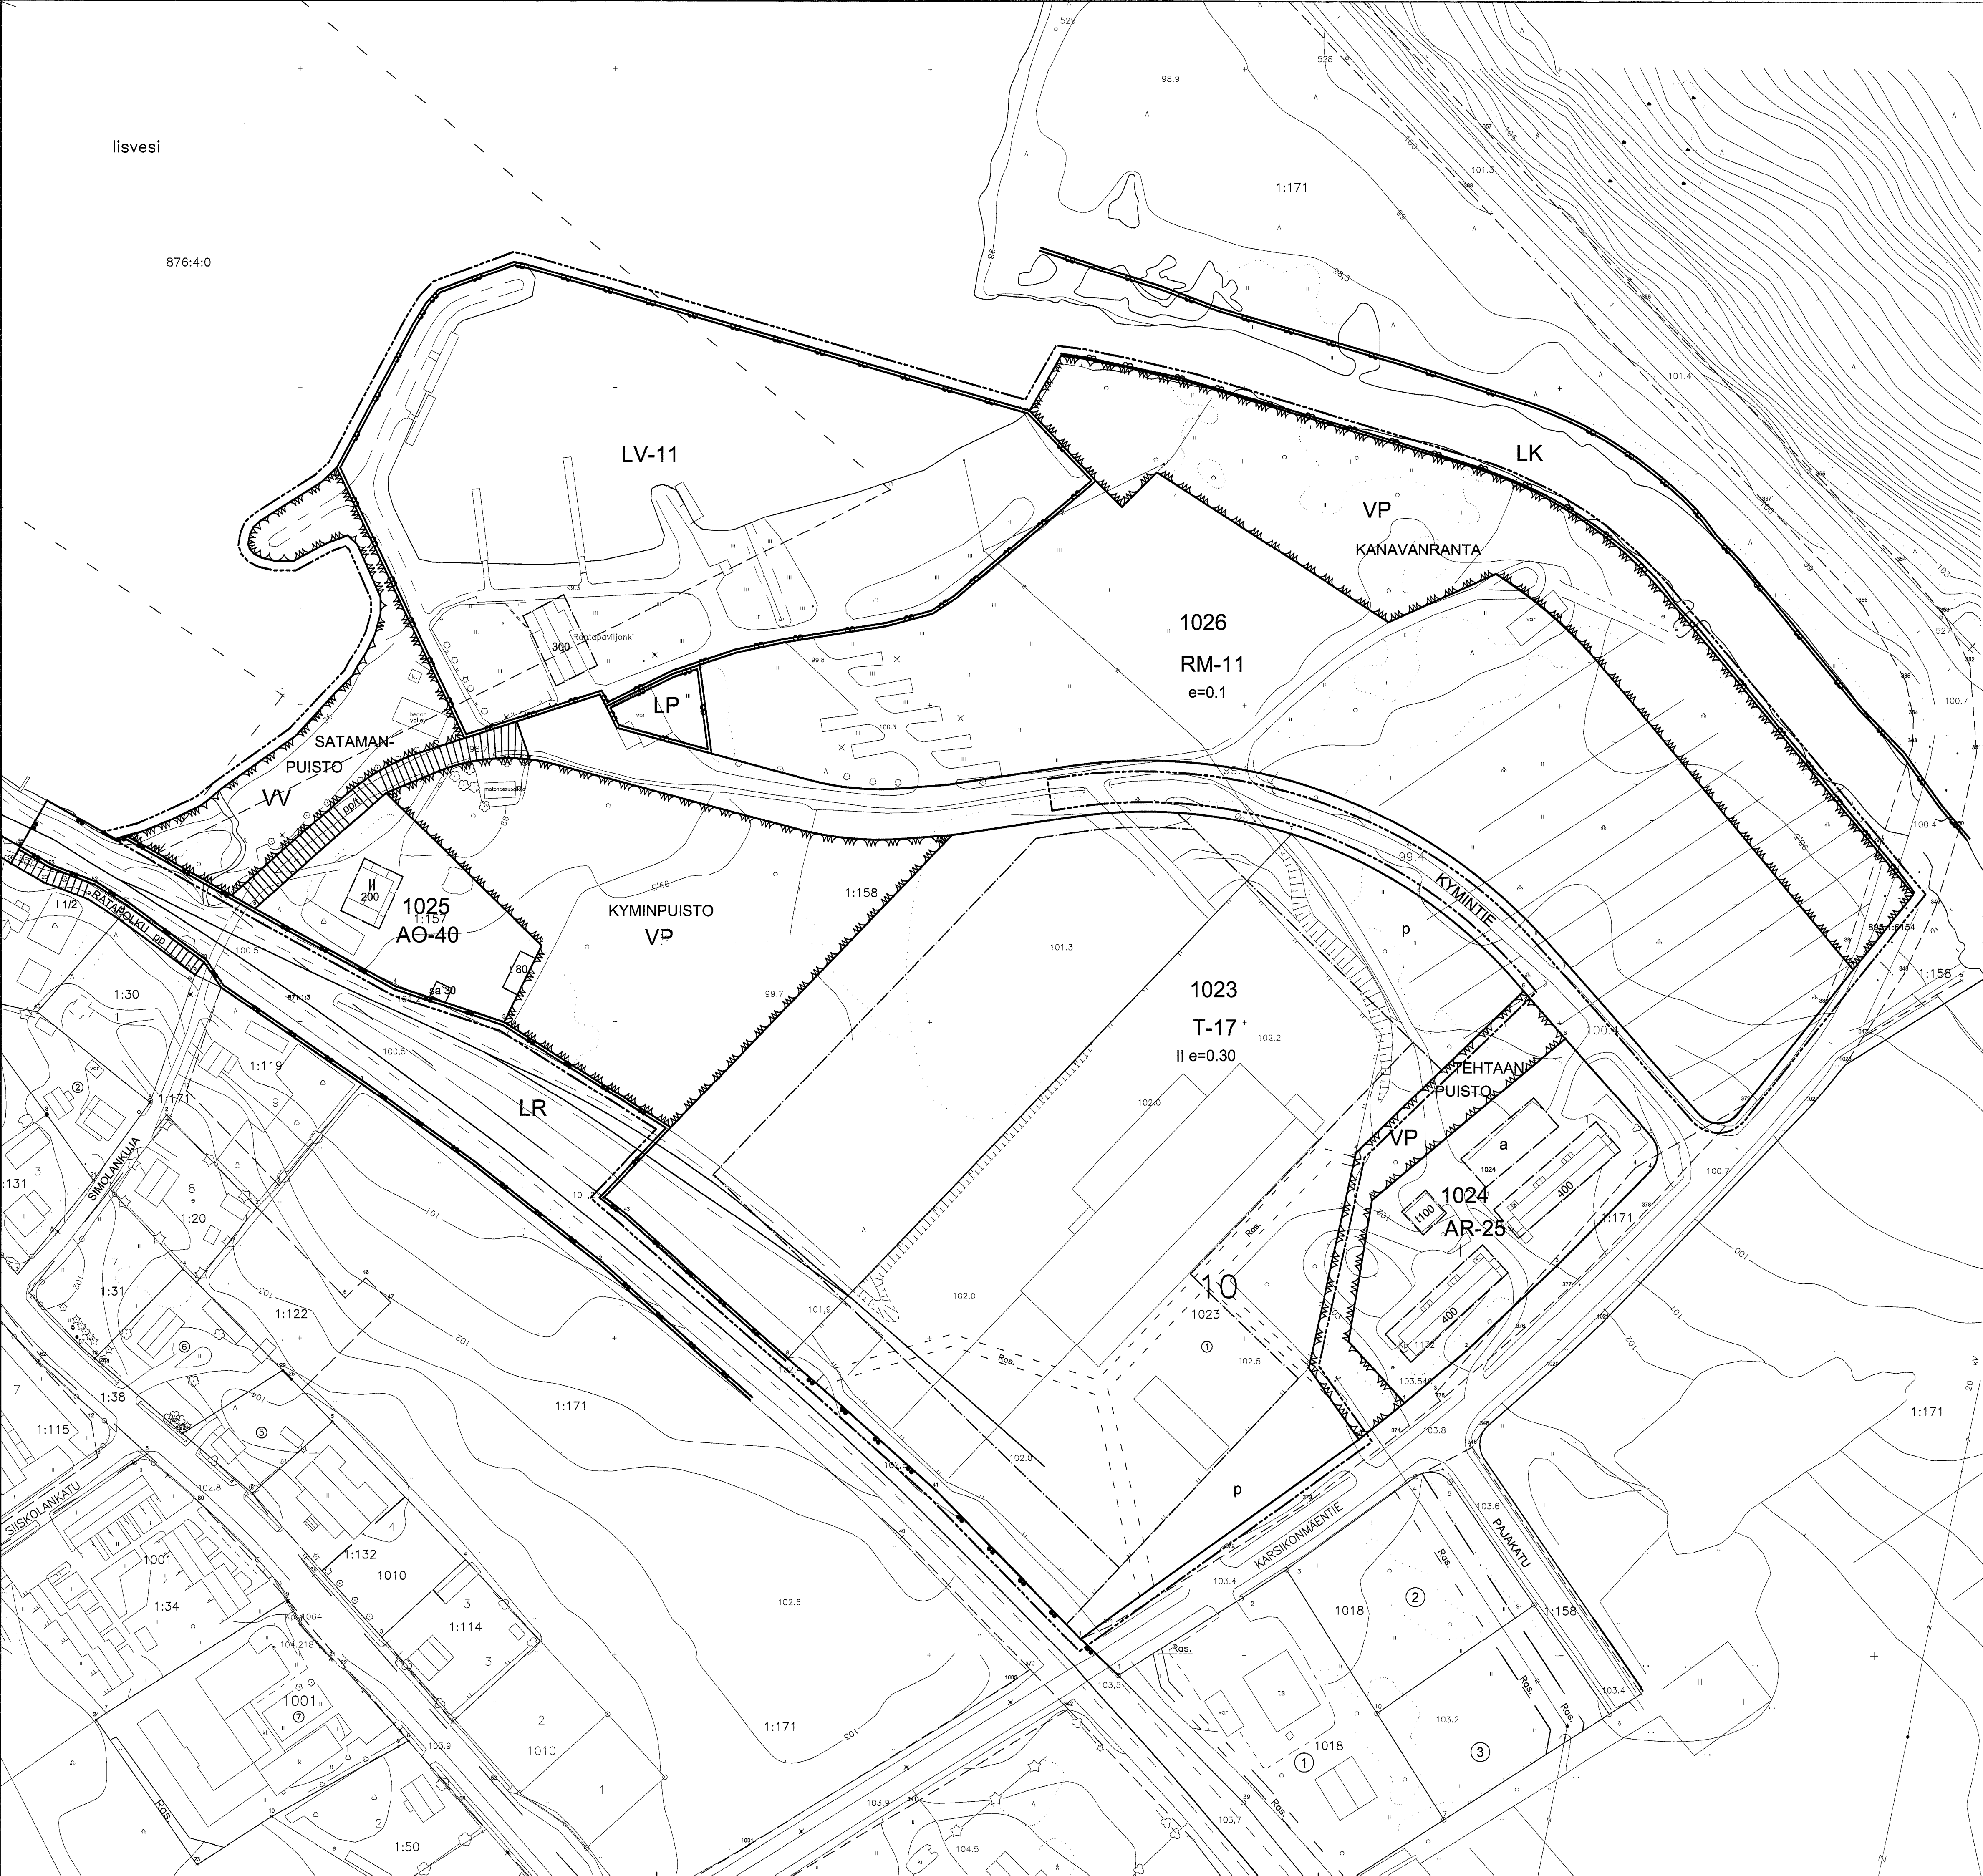

ASEMAKAAVAMERKINNÄT JA MÄÄRÄYKSET:

	3 m kaava-alueen rajan ulkopuolella oleva viiva.
	Korttelin, korttelinosan ja alueen raja.
1025	Korttelin numero.
II	Roomalainen numero osoittaa rakennusten, rakennuksen tai sen osan suurimman sallitun kerrosluvun.
e=0.30	Tehokkuusluku eli kerroslan suhde tontin/ rakennuspaikan pinta-alaan.
200	Rakennusluku kerrosneliömetreinä.
KYMINTIE	Kadun, tien, katuaukion, torin, puiston tai muun yleisen alueen nimi.
	Rakennusala.
	Rakennusala, jolle saa sijoittaa talusrakennuksen.
	Rakennusala, jolle saa sijoittaa saunan.
	Jalankululle ja polkupyöräilylle varattu katu/tie, jolla tontille/rakennuspaikalle ajo on sallittu.
	Pysäköimispaikka.
AO-40	Erillispienalojen korttelialue. Pääasiallisena julkisivumateriaalina tulee käyttää puuta. Päätykolmioden tulee olla avonaisia. Uudisrakennuksissa ja rakennusten peruskorjauksissa tulee noudattaa alueelle ominaista rakennustapaa. Tontille tulee varata kaksi autopaikkaa asuntoa kohti.
T-17	Yhdistettyjen teollisuus- ja varastorakennusten korttelialue. Korttelialueelle saa rakentaa kiinteistön hoidon kannalta tarpeelliset asunnot. Autojen pysäköimispaikkoja on osoitettava yksi 150 kerrosneliömetriä kohti.
RM-11	Matkailua palvelevien rakennusten korttelialue. Alueelle saa rakentaa matkailua ja vapaa-ajanviettoa palvelevia asuin-, sauna- ja huoltorakennuksia sekä rakennelmia ja laitteita. Alueelle saa sijoittaa enintään 30 asuntovuonopaikkaa.
LV-11	Venesatama. Alueelle saa rakentaa vesiliikennettä ja muuta vapaa-ajantoimintaa palvelevia rakennelmia ja laitteita.
LP	Yleinen pysäköintialue.
VP	Puisto.
W	Uimaranta-alue.

SUONENJOKI
10. kaupunginosa

Asemakaava koskee: kortteleita 1023,1025, 1026 ja 1027 sekä katu-, virkistys- ja liikennealuita

SUONENJOEN KAUPUNGIN TEKNINEN OSASTO

Pohjakartta on laadittu 23.12.1999 annetussa kaavoitusmittausasetuksessa säädetyllä tarkkuudella.

Asemakaava laadittu 16.1.2007

Mittakaava 1:1000

Kaupunginvaltuusto hyväksynyt 14.5.2007 §25

Tekninen johtaja
Veijo Turkki
Kaupunginjohtaja
Olavi Ruotsalainen

Asemakaava tullut voimaan 28.6.2007
Säilytysnumero AK010012