

Rakennuskaava:
KIRKONSEUDUN RAKENNUSKAAVAN KORTTELIT 103, 104, 105 JA 106
SEKÄ LÄHIVIRKISTYS- JA RAKENNUSKAAVATIEALUEET

Rakennuskaavan muutos koskee:
KIRKONSEUDUN RAKENNUSKAAVAN PUISTO- JA RAKENNUSKAAVA-
TIEALUEITA

Rakennuskaavan muutoksella muodostuvat:
KIRKONSEUDUN RAKENNUSKAAVAN LÄHIVIRKISTYS- JA RAKENNUS-
KAAVATIEALUEET

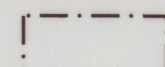
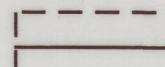
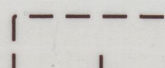
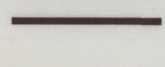
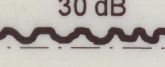
Oriveden kaupunginvaltuusto on hyväksynyt tämän rakennuskaavan ja
rakennuskaavan muutoksen 22.03.1999 § 16.

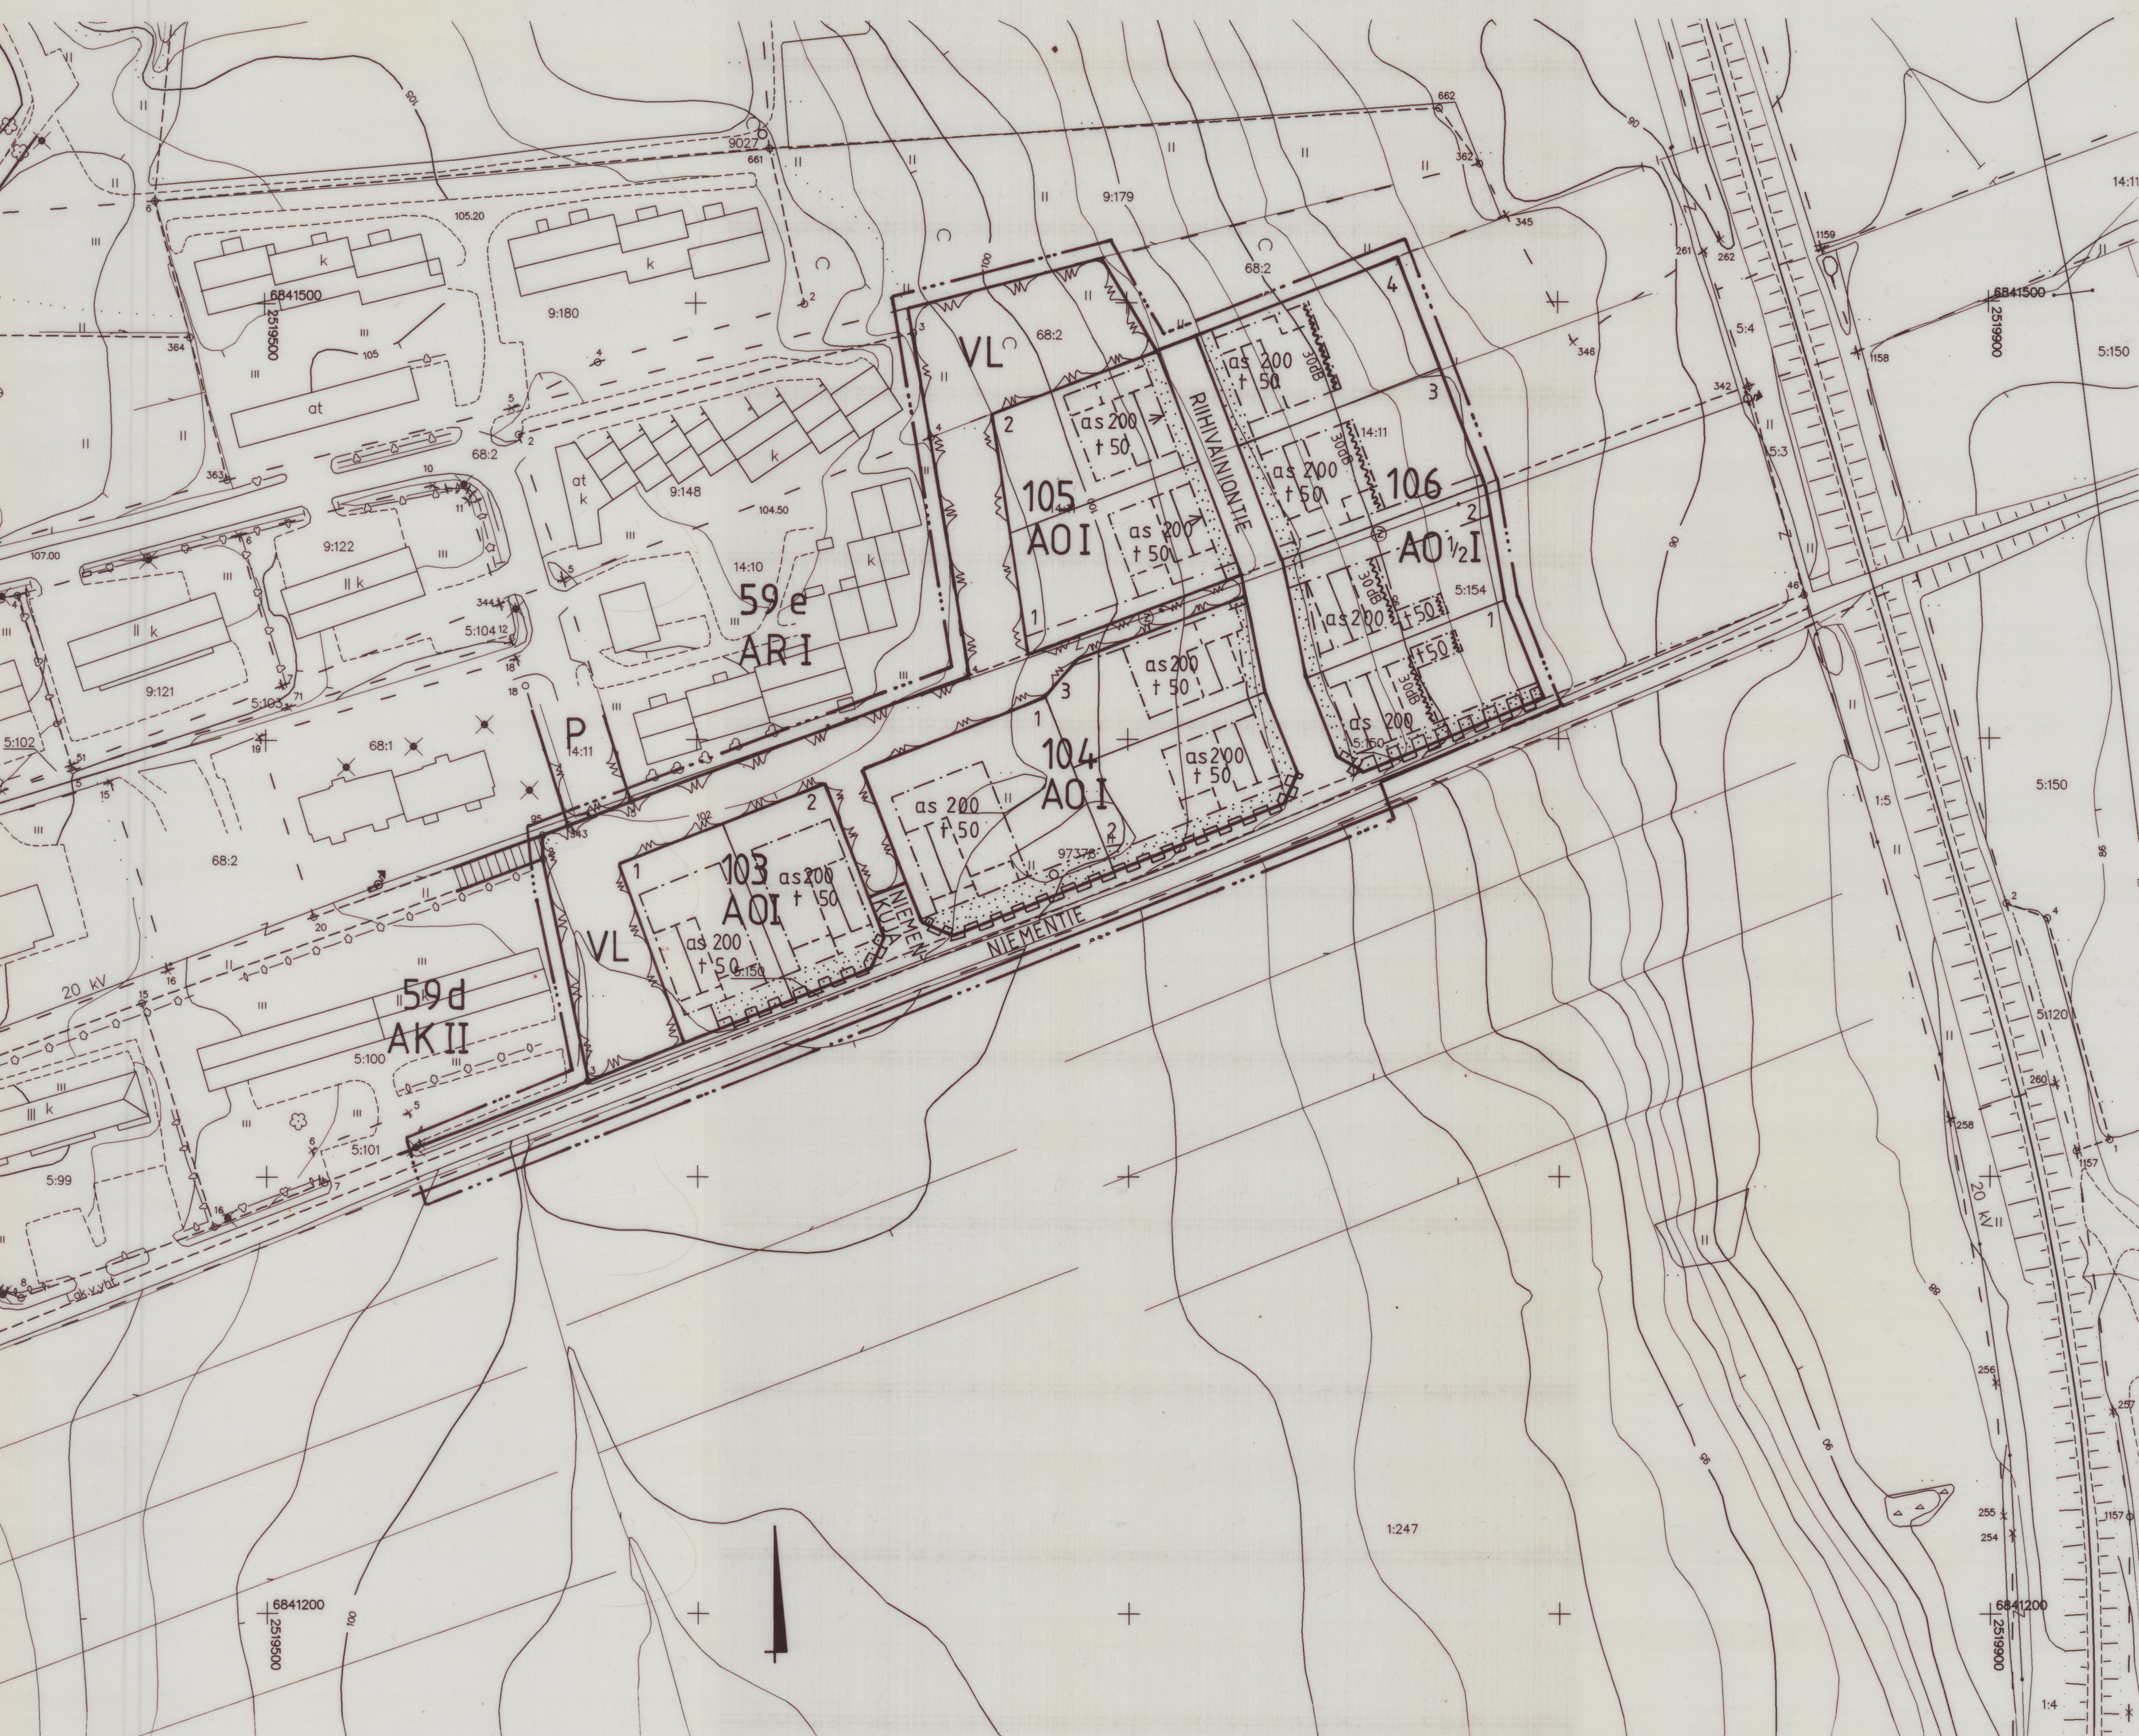
Virallisesti

Margitta Pähkala
Margitta Pähkala
Pöytäkirjanpitäjä

Pirkanmaan ympäristökeskus on vahvistanut tämän rakennuskaavan ja
rakennuskaavan muutoksen päätöksellään 21.6.1999 Dnro 1999L0429-213

RAKENNUSKAAVAMERKINNÄT JA -MÄÄRÄYKSET:

- | | |
|---|---|
| AO | ERILLISPIENTALOJEN KORTTELIALUE |
| VL | LÄHIVIRKISTYSALUE |
| --- | 3 M SEN KAAVA-ALUEEN ULKOPUOLELLA OLEVA VIIVA, JOTA VAHVISTAMINEN KOSKEE |
| --- | KORTTELIN, KORTTELINOSAN JA ALUEEN RAJA |
| --- | OHJEELLINEN RAKENNUSPAIKAN RAJA |
| 105 | KORTTELIN NUMERO |
| 2 | RAKENNUSPAIKAN NUMERO |
| NIEMENTIE | RAKENNUSKAAVATIE NIMI |
| I | ROOMALAINEN NUMERO OSOITTAA RAKENNUSTEN, RAKENNUSKORTTELIN TAI SEN OSAN SUURIMMAN SALLITUN KERROSLUVUN |
| 1/2 I | MURTOLUKU ROOMALAISEN NUMERON EDESSÄ OSOITTAA, KUINKA SUUREN OSAN RAKENNUSKORTTELIN SUURIMMAN KERROKSEN ALASTA SAA KAAVASSA LUKUMÄÄRÄLTÄÄN MAINITTUIJEN KERROSTEN ALAPUOLELLA OLEVASTA TILASTA KERROSLUVUN ESTÄMÄTTÄ KÄYTTÄÄ KERROSALAN LASKETTAVAKSI TILAKSI |
| as 200 | ASUINRAKENNUSTEN RAKENNUSOIKEUS KERROSALANELIOMETREINÄ |
| t 50 | TALOUSRAKENNUSTEN RAKENNUSOIKEUS KERROSALANELIOMETREINÄ |
|  | RAKENNUSALA |
|  | OHJEELLINEN RAKENNUSALA JA SILLÄ RAKENNUSKORTTELIN HARJANSUUNTAA OSOITTAVA VIIVA |
|  | NUOLI OSOITTAA RAKENNUSALAN SIVUN, JOHON RAKENNUS ON RAKENNETTAVA KIINNI |
|  | ISTUTETTAVA ALUEEN OSA |
|  | RAKENNUSKAAVATIE |
|  | 30 dB |
| | MERKINTÄ OSOITTAA RAKENNUSALAN SIVUN, JONKA PUOLEISTEN RAKENNUSKORTTELIN ULKOSEINIEN SEKÄ IKKUNOIDEN JA MUIDEN RAKENTEIDEN ÄÄNENERISTÄVYYDEN LIIKKENNELUUA VASTAAN ON OLTAVA VÄHINTÄÄN 30 dB (A) |



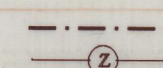
Pohjakartta on asetuksen 493/1982 mukainen
ja se on tarkastettu ja hyväksytty rakennus-
kaavan alaisilta osin.

Orivesi 03.02.1999

kaavoitusinsinööri

Päivi Valkama
Päivi Valkama

KAIVOITUKSEN POHJAKARTTA 1:1000		Kartan laatija FINNMAP Oy	
Mittausluokka 2			
Kunta	ORIVESI	Ilmakuvaus	10.5., 22.5.87
Kylä	ORIVESI, VOITILA	Kartoitus	1987, 1988
		Kartoitusmenetelmä	Alkuperäispiirrokset k,r,p,j
			STEREOKARTOITUS
Laatija	HAME	Kartta hyväksytty	24.11.1988
			Markku Villikka

- | | |
|---|---|
|  | SÄHKÖLINJA VARTEN VARATTU ALUEEN OSA |
|  | RAKENNUSKAAVATIEALUEEN RAJAN OSA, JONKA KOHDALTA EI SAA JÄRJESTÄÄ AJONEUVOLIITTYMÄÄ |

AUTOPAIKKAMÄÄRÄYS:
AO-korttelialueilla tulee toteuttaa vähintään 2 autopaikkaa asuntoa kohti.

ORIVEDellä 3. HELMIKUUTA 1999
TARKISTETTU 15. MAALISKUUTA 1999

Päivi Valkama
PÄIVI VALKAMA
KAIVOITUSINSINÖÖRI