


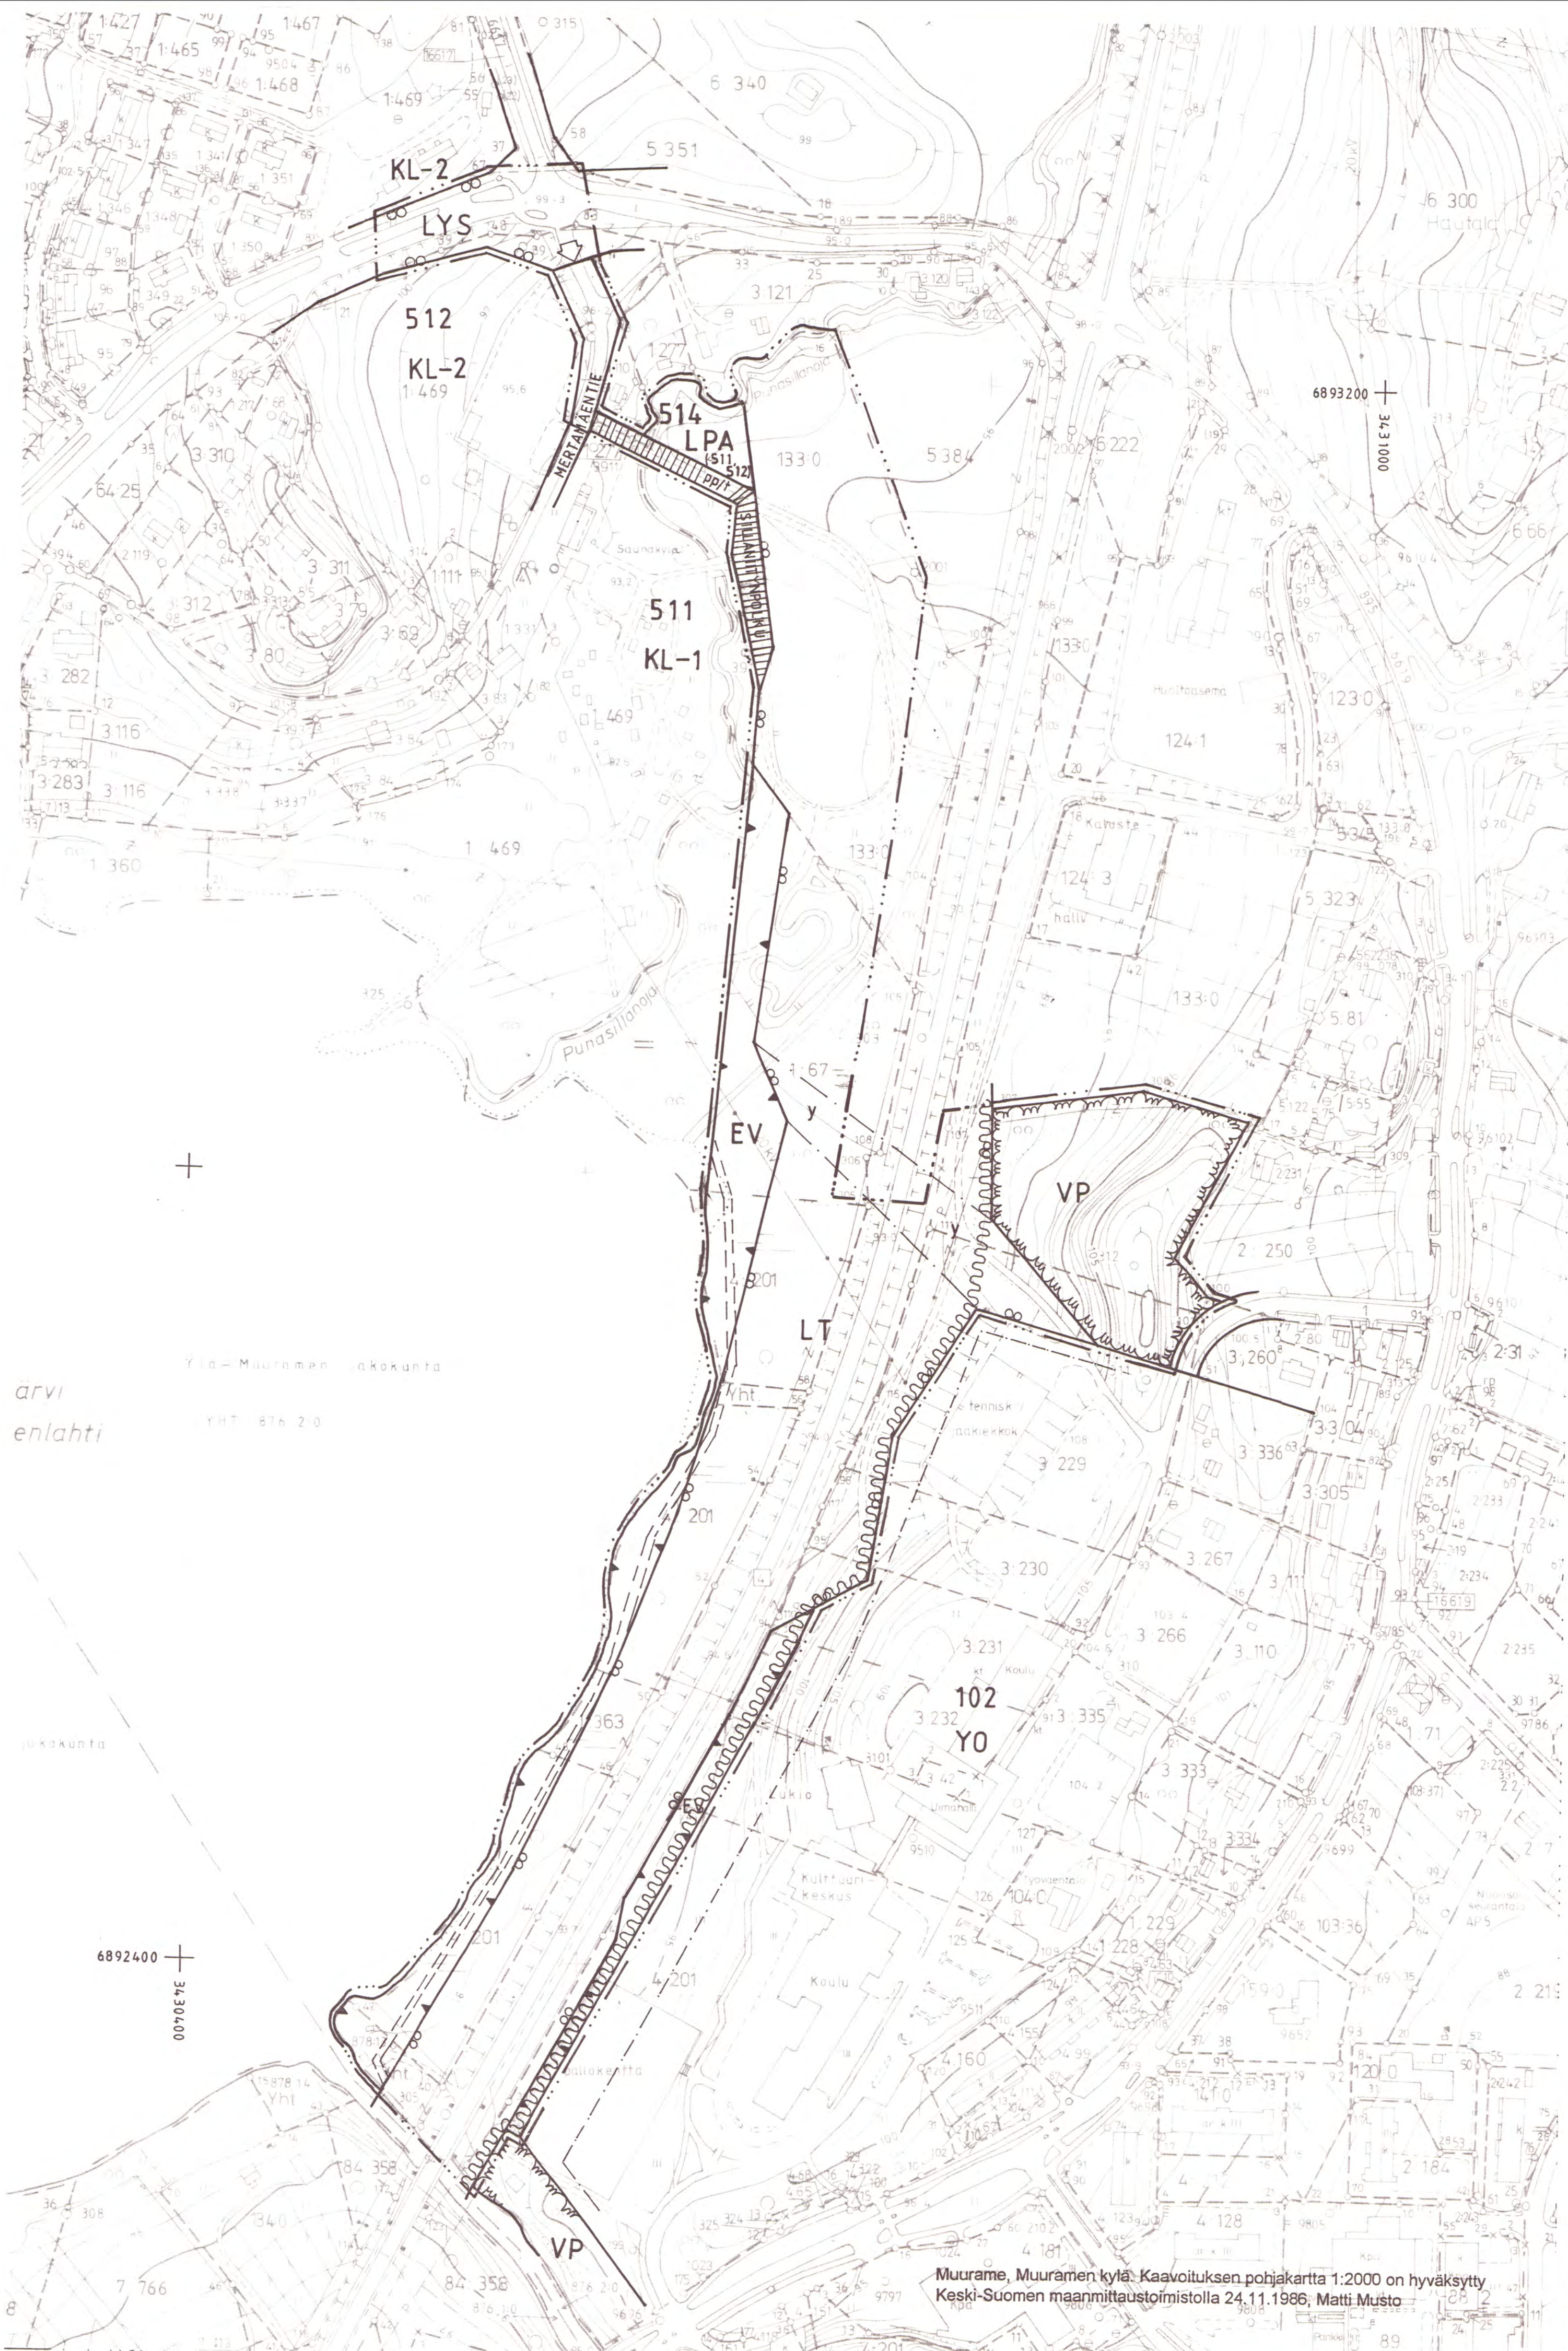

MUURAME

Kirkonkylän rakennuskaavan muutos ja laajennus Mk 1:2 000


RAKENNUSKAAVAN MUUTOKSELLA MUODOSTUU KORTTELI 514 SEKÄ VIRKISTYS-, LIIKENNE-, ERITYIS- JA RAKENNUSKAAVATIEALUETTA.

RAKENNUSKAAVAN LAAJENUKSELLA MUODOSTUU LIIKENNEALUETTA.

MERKINTÖJEN SELITYKSET JA RAKENNUSKAAVAMÄÄRÄYKSET:




PUISTO.

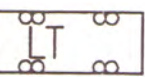

KAUTTAKULKU- TAI SISÄÄNTULOTIE SUOJA- JA NÄKEMÄALUEINEEN.



YLEINEN TIE SUOJA- JA NÄKEMÄALUEINEEN.

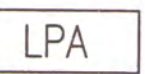

AUTOPAIKKOJEN KORTTELIALUE.



SUOJAVIHERALUE.



LIIKKENNELUUA VASTAAN RAKENNETTAVAN MELUESTEEN LIIKEMÄÄRÄINEN SIAINTI. MERKINNÄN KOHDALLA OLEVILLA KENTTÄ- JA PIHA-ALUEILLA EI MELUTASO SAA YLITTÄÄ 55 dB (A) ARVOA 2 METRIN KORKEUDELLE MAANPINNASTA MITATTUNA. MELUESTEEN SIAINTI JA MAISEMAAN SOPEUTUMINEN TULEE SELVITTÄÄ TIENRAKENNUSUUNNITELMAN YHTEYDESSÄ.




3 M SEN KAAVA-ALUEEN ULKOPUOLELLA OLEVA VIIVA, JOTA VAHVISTAMINEN KOSKEE.



KORTTELIN, KORTTELINOSAN JA ALUEEN RAJA.



ERI KAAVAMÄÄRÄYSTEN ALAISTEN ALUEENOSIEN VÄLINEN RAJA.

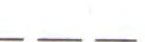

OHJEELLINEN ERI KAAVAMÄÄRÄYSTEN ALAISTEN ALUEENOSIEN VÄLINEN RAJA.

511


KORTTELIN NUMERO.

MERTA


RAKENNUSKAAVATIEN NIMI.

(511)

SULUISSA OLEVAT NUMEROT OSOITTAVAT KORTTELIT, JOIDEN AUTOPAIKKOJA SAA ALUEELLE SUIOITTAA.

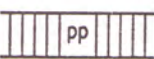


JALANKULULLE JA POLKUPYÖRÄILYLLE VARATTU TIE.

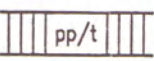


JALANKULULLE JA POLKUPYÖRÄILYLLE VARATTU TIE, JOLLA RAKENNUSPAIKALLE AJO ON SALLITTU.



YLEISELLE JALANKULULLE VARATTU OHJEELLINEN TIE.

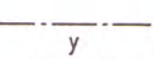

LIIKENNEALUEEN YLITTÄVÄ JALANKULKUTIE.

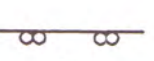

AJOALUEVOLITTYYMÄN LIIKEMÄÄRÄINEN SIAINTI.

Jyväskylässä 15.3.1999

Markku Kuokkanen
Markku Kuokkanen
Insinööri
Toimistopäällikkö

Julia Virtanen
Julia Virtanen
Rakennusarkkitehti

Rakennuskaavaan on lisätty melusuojausta koskeva määräys Keski-Suomen ympäristökeskuksen 11.5.2000 vahvistuspäätöksen mukaisesti.

MUURAME KIRKONKYLÄ RAKENNUSKAAVAN MUUTOS JA LAAJENNUS	Nähtävillä: Valtuusto: 21.6.1999, 62 § Vahvistettu: 11.5.2000 Dnro 0999L0650/213	Mittakaavat 1:2000
	Suunnitteluala, työn numero ja piirustuksen numero	Muutos
SUUNNITTELUKESKUS OY		
PL 383, 40101 JYVÄSKYLÄ, puh. (014) 4499 670		
Piirt. Julia Virtanen	Päiväys 15.03.1999	KMS-0514-B8387-901
Yht.henk./Suunn. Julia Virtanen		
Hyv.		