

## KARTTAOSA 2

Tämä RANTAKAAVA  
rakennuspaikalla on Kangasniemen  
kunnanvaltuuston 30 / 1 19 90 § 9  
tekemän hyväksymispäätöksen mukainen.

Todistaa:  
Virallisesti  
Kangasniemessä 6 / 2 19 90  
Kunnansihteeri


Tämä kartta liittyy Etelä-Savon ympäristökeskuksen  
tänään antaman päätökseen.  
Nro. 059510582-213

24 päivänä touko kuuta 1995

Tarkastaja Jouko Halme

5:1

3:95

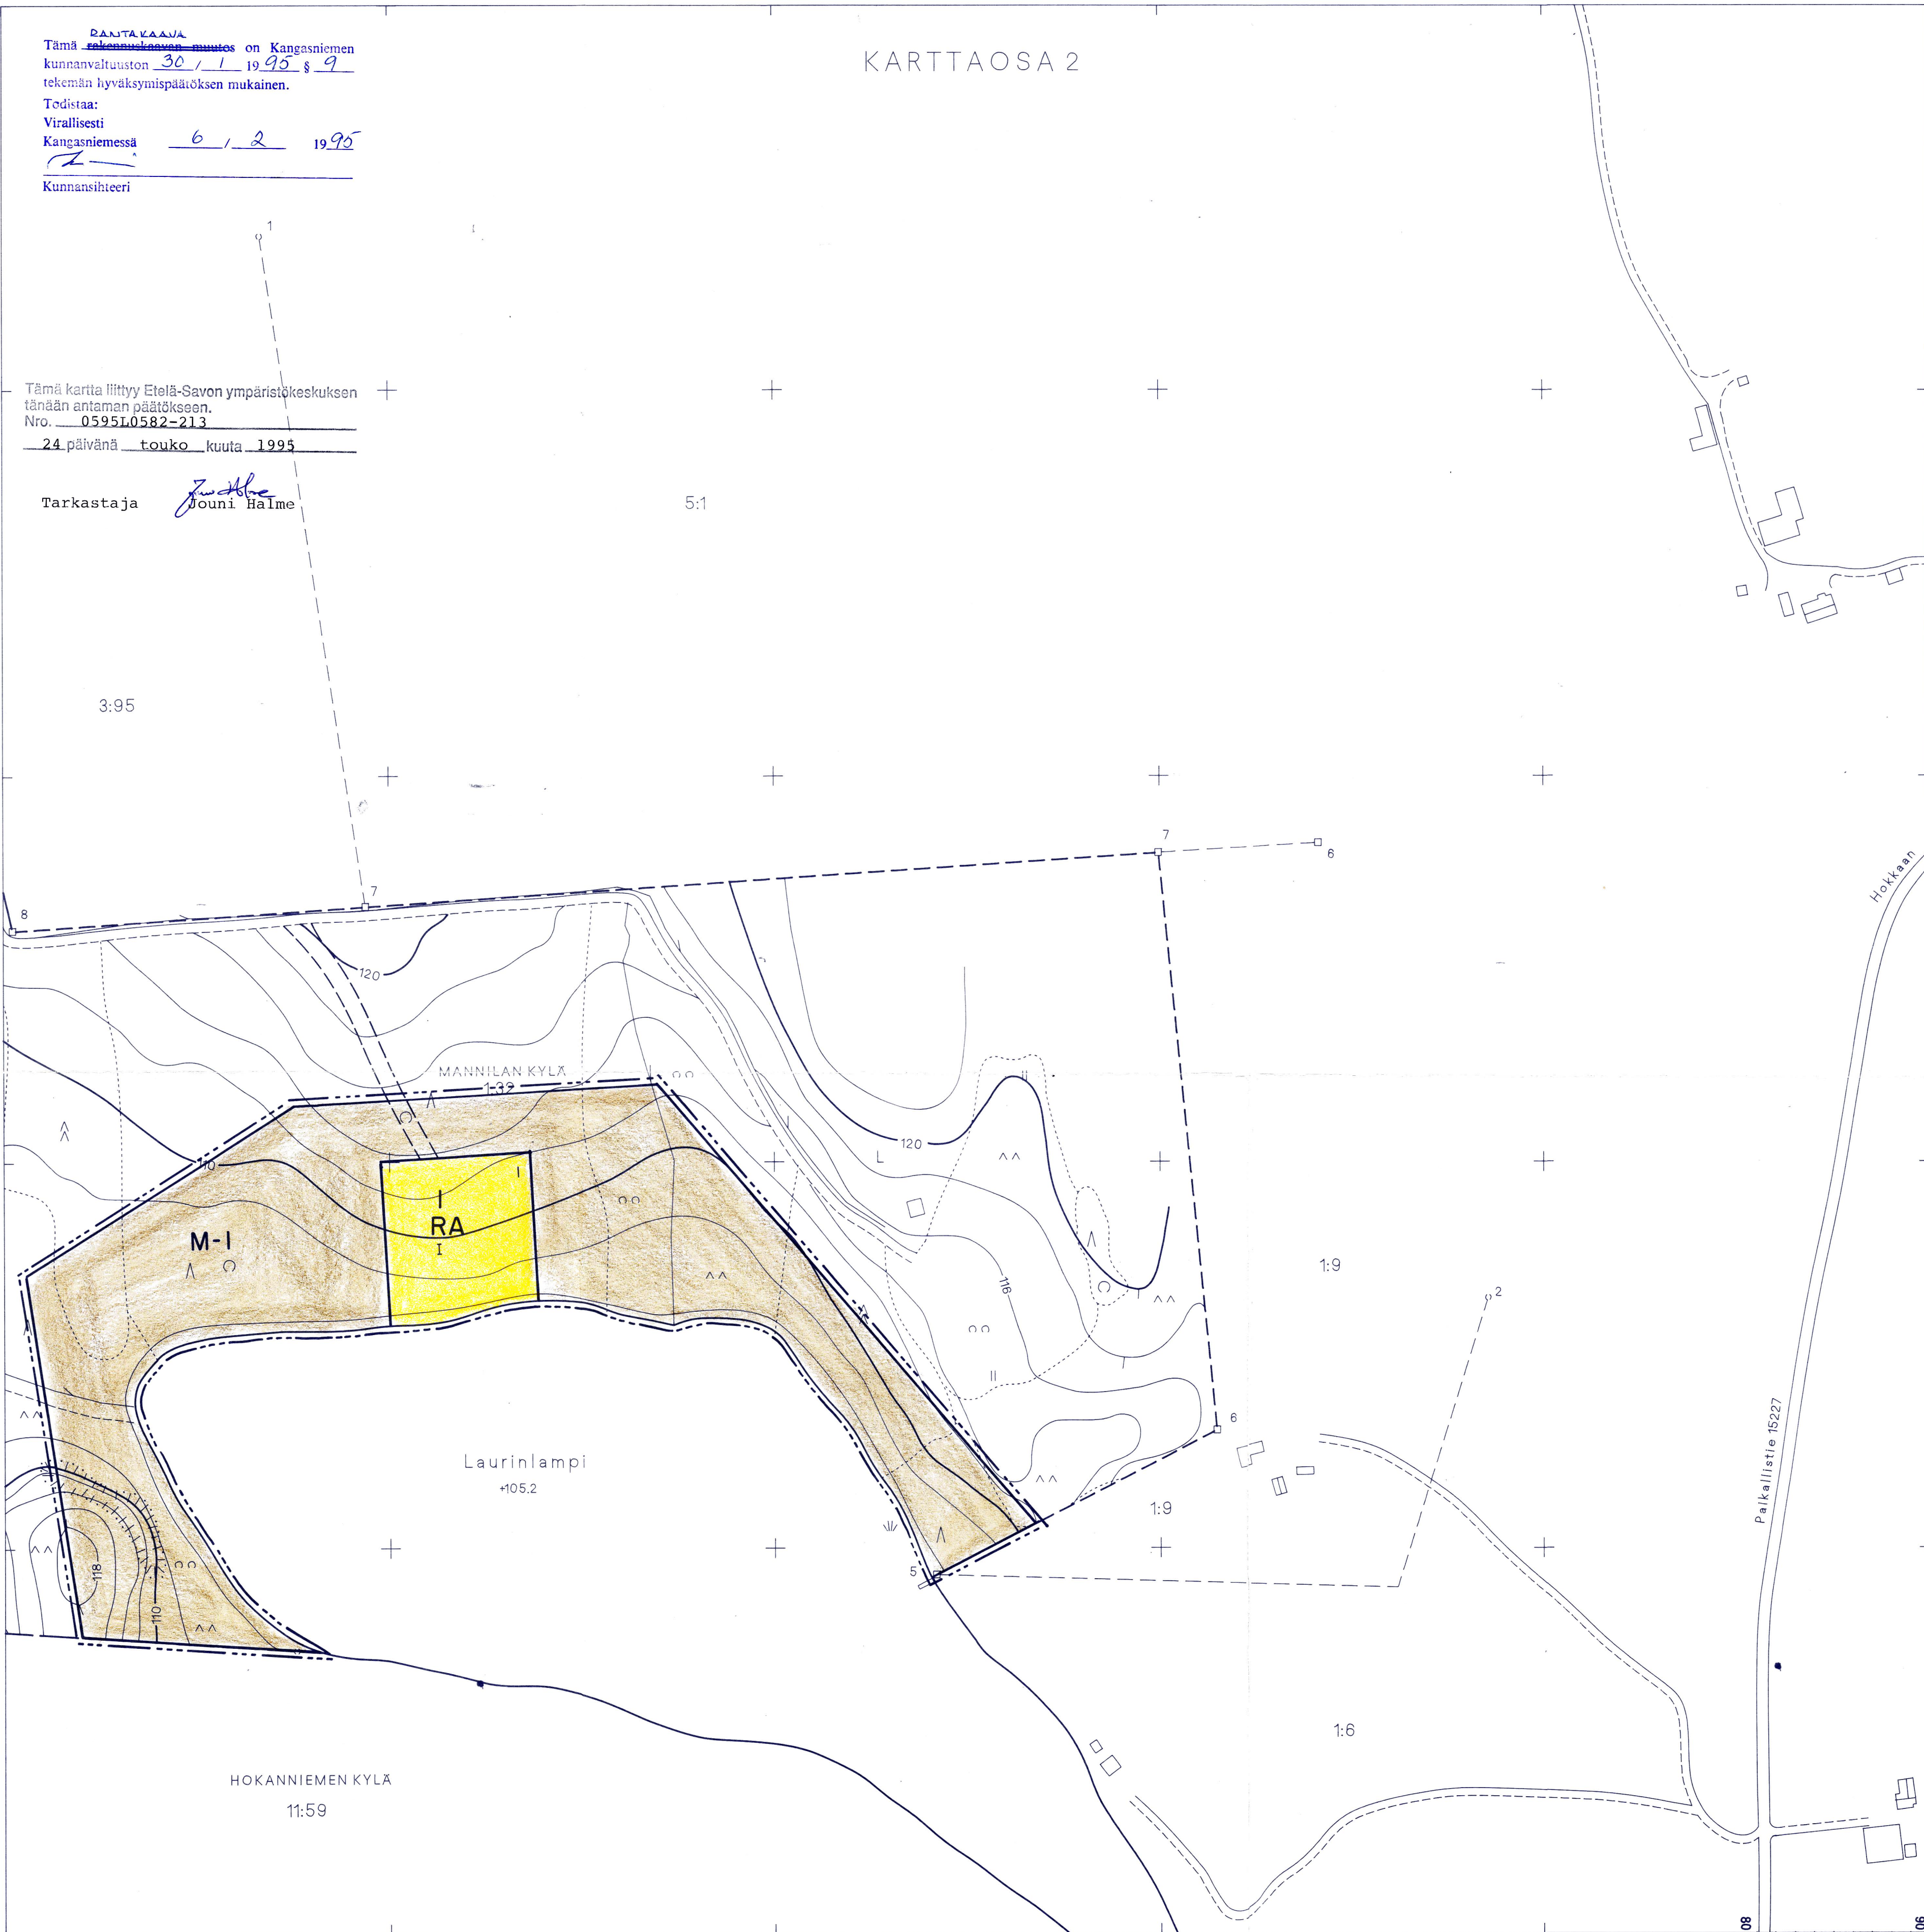

## PAAVALINSAAREN RANTAKAAVA 1:2000

KUNTA: Kangasniemi  
KYLÄ: Mannila ja Hokanniemi  
TILA: Alapekko Rnro 1:32 ja Paavalinsaari Rnro 8:9

Rantakaavamerkinnot ja määräykset:

**A0** Erillispientalojen korttelialue.

**RA** Loma-asuntojen korttelialue.  
Kullekin rakennuspaikalle saa rakentaa yhden loma-asunnon ja yhteensä enintään kolme rakennusta, joiden yhteenlaskettu rakennusoikeus on 150 kerrosneliömetriä.

**M-I** Maa- ja metsätalousalue.  
Rantametsissä, 50 metrin etäisyydellä rantaviivasta ja rakennuspaikkojen lähialueilla ei suositella avohakkuita. Metsänkäsitelyssä ja hakkuissa on noudatettava metsäviranomaisten ohjeita ja määräyksiä.

----- 3 m sen kaava-alueen ulkopuolella oleva viiva, jota vahvistaminen koskee.

----- Korttelin, korttelinosan ja alueen raja.

----- Eri kaavamääräysten alaisten alueenosien välinen raja.

----- Ohjeellinen eri kaavamääräysten alaisten alueenosien välinen raja.

----- Ohjeellinen rakennuspaikan raja.

**3** Korttelin numero.

**2** Rakennuspaikan numero.

**300** Rakennusoikeus kerrosalaneliömetreinä.

**I** Roomalainen numero osoittaa rakennusten, rakennuksen tai sen osan suurimman sallitun kerrosluvun.

**1/2I** Murtoluku roomalaisen numeron edessä osoittaa, kuinka suuren osan rakennuksen suurimman kerroksen alasta saa kaavassa lukumäärältään mainittujen kerrosten alapuolella olevasta tilasta kerrosluvun estämättä käyttää kerrosalaan laskettavaksi tilaksi.

**om-I** Rakennusala, jolle saa sijoittaa tilalle kuuluvat lomarakennukset.

**so** Luonnonmukaisena ja rakentamattomana säilytettävä rakennuspaikan osa, jolle ei saa sijoittaa laitureita tai muita rakennelmia.

----- Ohjeellinen tie.

Kaikilla korttelialueilla:

-Vesikäymälä ei ole sallittu rantakaava-alueen saarella: Kullekkin rakennuspaikalle tulee rakentaa komposti- tai kuivakäymälä tms, jonka etäisyys viereisen rakennuspaikan rajasta on vähintään 20 m.

-Mantereella oleville rakennuspaikalle saa rakentaa vesikäymälän, jonka jätevedet on johdettava tyhjennettävään umpisäiliön terveys- ja rakennusviranomaisten määräysten ja ohjeiden mukaisesti.

-Pesuvedet on imeytettävä maahan vähintään 10 metrin etäisyydellä rantaviivasta terveys- ja rakennusviranomaisten määräysten ja ohjeiden mukaisesti.

-Lahoavat jätteet tulee kerätä kompostiin. Lahoamattomat jätteet tulee kuljettaa kaatopaikalle taikka niiden keräilypaikoille.

-Rakennusten tulee sopeutua rakennuspaikalle ja ympäristöönsä sijainnin, muodon, värityksen ja julkisivumateriaalinsa osalta.

-Rakennuspaikkojen lukumäärä ei saa nousta suuremmaksi kuin kaavassa on ohjeellisin merkinnöin osoitettu.

-Rakennuspaikkojen rakentamaton osa on hoidettava luonnonvaraisena puistona niin, ettei rantamaisema oleellisesti muutu.

-Rakennuspaikkojen luonnonmukaista rantaviivaa ei saa siirtää.

-Rakennusten etäisyys rantaviivasta on oltava vähintään 25 metriä. Kerrosalaltaan enintään 25 m<sup>2</sup>:n suuruisen saunan saa kuitenkin sijoittaa vähintään 10 metrin etäisyydelle rantaviivasta.

-Rakennuspaikat on merkittävä maastoon ennen rakennusluvan myöntämistä.

Otava 22.8.1994

Juha Tuomi  
Alpo Leinonen  
rakennusinsinööri  
maamittausteknikko

KANGASNIEMI  
ALAPEKKO  
3213 07

RANTAKAAVOITUKSEN POHJAKARTTA  
1:2000

Kunta: KANGASNIEMI  
Kylä: MANNILA  
Tila: ALAPEKKO 132  
Lähti: MIKKELIN

Kartan laatija: ALPO LEINONEN


Mittausluokka: 3

Koordinaattijärjestelmä: KKJ

Korkeusjärjestelmä: N60

Ilmakuvaus 6.5.90  
Kartoitus 1993  
Kartoitusmenetelmä A8  
Alkuperäispiirrokset P+K+R  
Kartta hyväksytty  
Mikkelin KTT 4.1.1994 Juha Tuomi  
JUHA TUOMINEN

3213 07

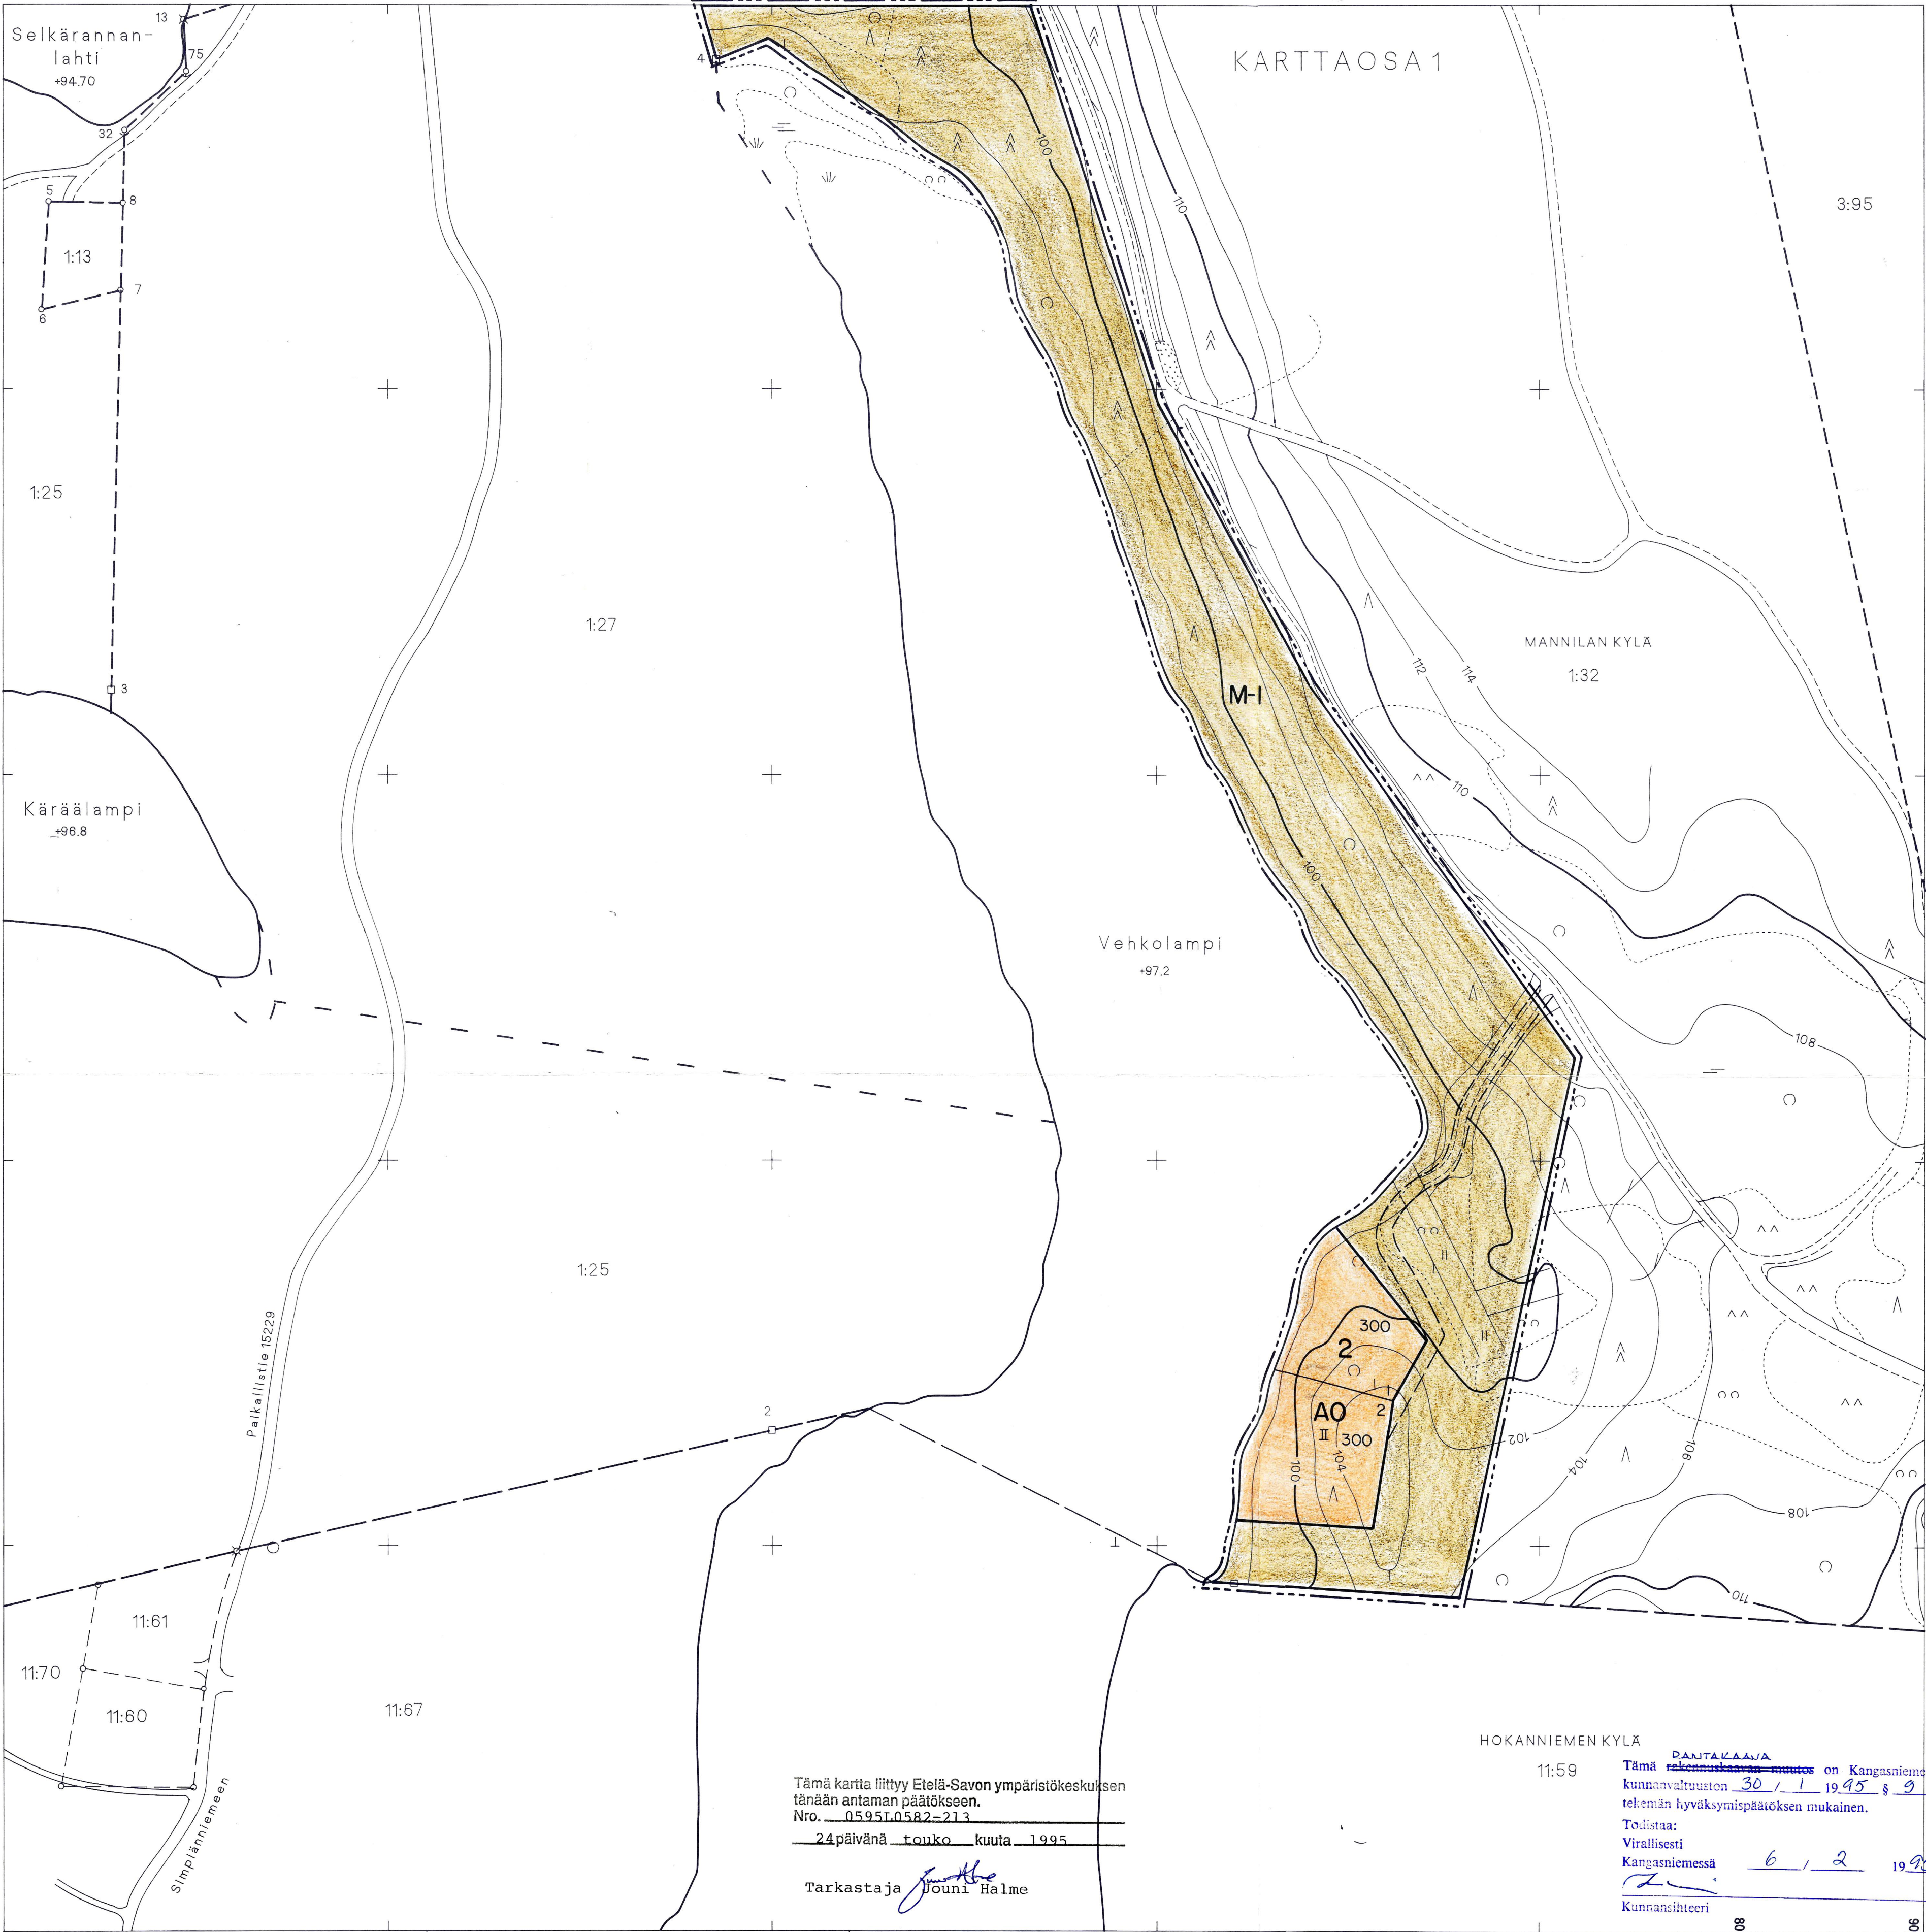

Tämä kartta liittyy Etelä-Savon ympäristökeskuksen  
tänään antaman päätökseen.  
Nro. 05951.0582-213  
24 päivänä touko kuuta 1995

Tarkastaja Jouni Halme

HOKANNIEMEN KYLÄ  
11:59  
RANTAKAAVA  
Tämä ~~sekkä~~ sekkä on Kangasniemen  
kunnanvaltuuston 30 / 1 1995 § 9  
tekemän hyväksymispäätöksen mukainen.  
Todistaa:  
Virallisesti  
Kangasniemessä 6 / 2 1995  
Kunnansihteeri


KANGASNIEMI  
ALAPEKKO  
3213 07

RANTAKAAVOITUKSEN POHJAKARTTA  
1:2000

Kunta: KANGASNIEMI  
Kylä: MANNILA  
Tila: ALAPEKKO 1:32  
Lääni: MIKKELIN

Kartan laatija: ALPO LEINONEN  
Mittausluokka: 3  
Koordinaattijärjestelmä: KKJ  
Korkeusjärjestelmä: N60

Ilmakuvaus 6.5.90  
Kartoitus 1993  
Kartoitusmenetelmä A8  
Alkuperäispiirrokset P+K+R  
Kartta hyväksytty  
Mikkelin KTT 4.1.1994  
JUHA TUOMINEN

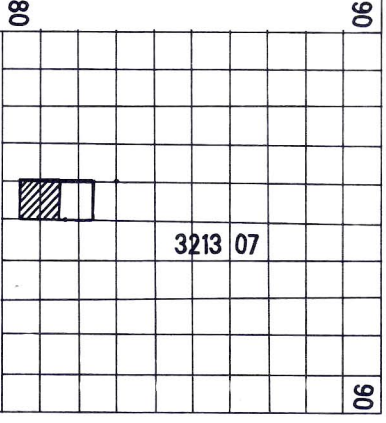

3479600  
6864400

3479600  
6864400



**RANTAKAAMA**  
Tämä ~~rajoitus~~ **muutos** on Kangasniemen  
kunnanvaltuuston 30.1.1995 § 9  
tekemän hyväksymispäätöksen mukainen.  
Todistaa:  
Virallisesti  
Kangasniemessä 6.2.1995  
*[Signature]*  
Kunnansihteeri

Tämä kartta liittyy Etelä-Savon ympäristökeskuksen  
tänään antaman päätökseen.  
Nro. 059510582-213  
24 päivänä touko kuuta 1995


Tarkastaja *[Signature]*  
Jouni Halme

**KANGASNIEMI**  
**PAAVALINSAARI**  
3213 04, 07

**RANTAKAAVOITUKSEN POHJAKARTTA**  
1:2000  
Kunta: KANGASNIEMI  
Kylä: HOKANNIEMI  
Tila: PAAVALINSAARI 8:9  
Lääni: MIKKELIN

|                          |               |
|--------------------------|---------------|
| Kartan laatija:          | ALPO LEINONEN |
| Mittausluokka:           | 3             |
| Koordinaattijärjestelmä: | KKJ           |
| Korkeusjärjestelmä:      | N60           |

|                      |                                     |
|----------------------|-------------------------------------|
| Ilmakuvaus           | 6.6.90                              |
| Kartoitus            | 1993                                |
| Kartoitusmenetelmä   | A8                                  |
| Alkuperäispiirrokset | P+K+R                               |
| Kartta hyväksytty    | 4.1.1995                            |
| Mikkelin KTT         | <i>[Signature]</i><br>JUHA TUOMINEN |

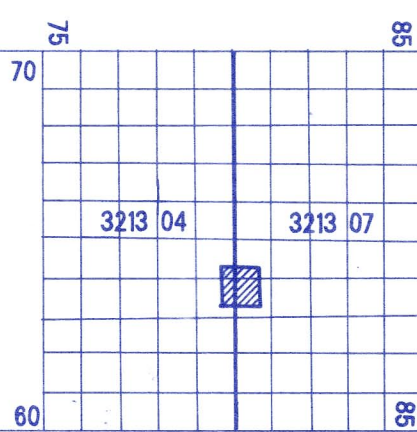

3479600  
6864400

3479600  
6864400