


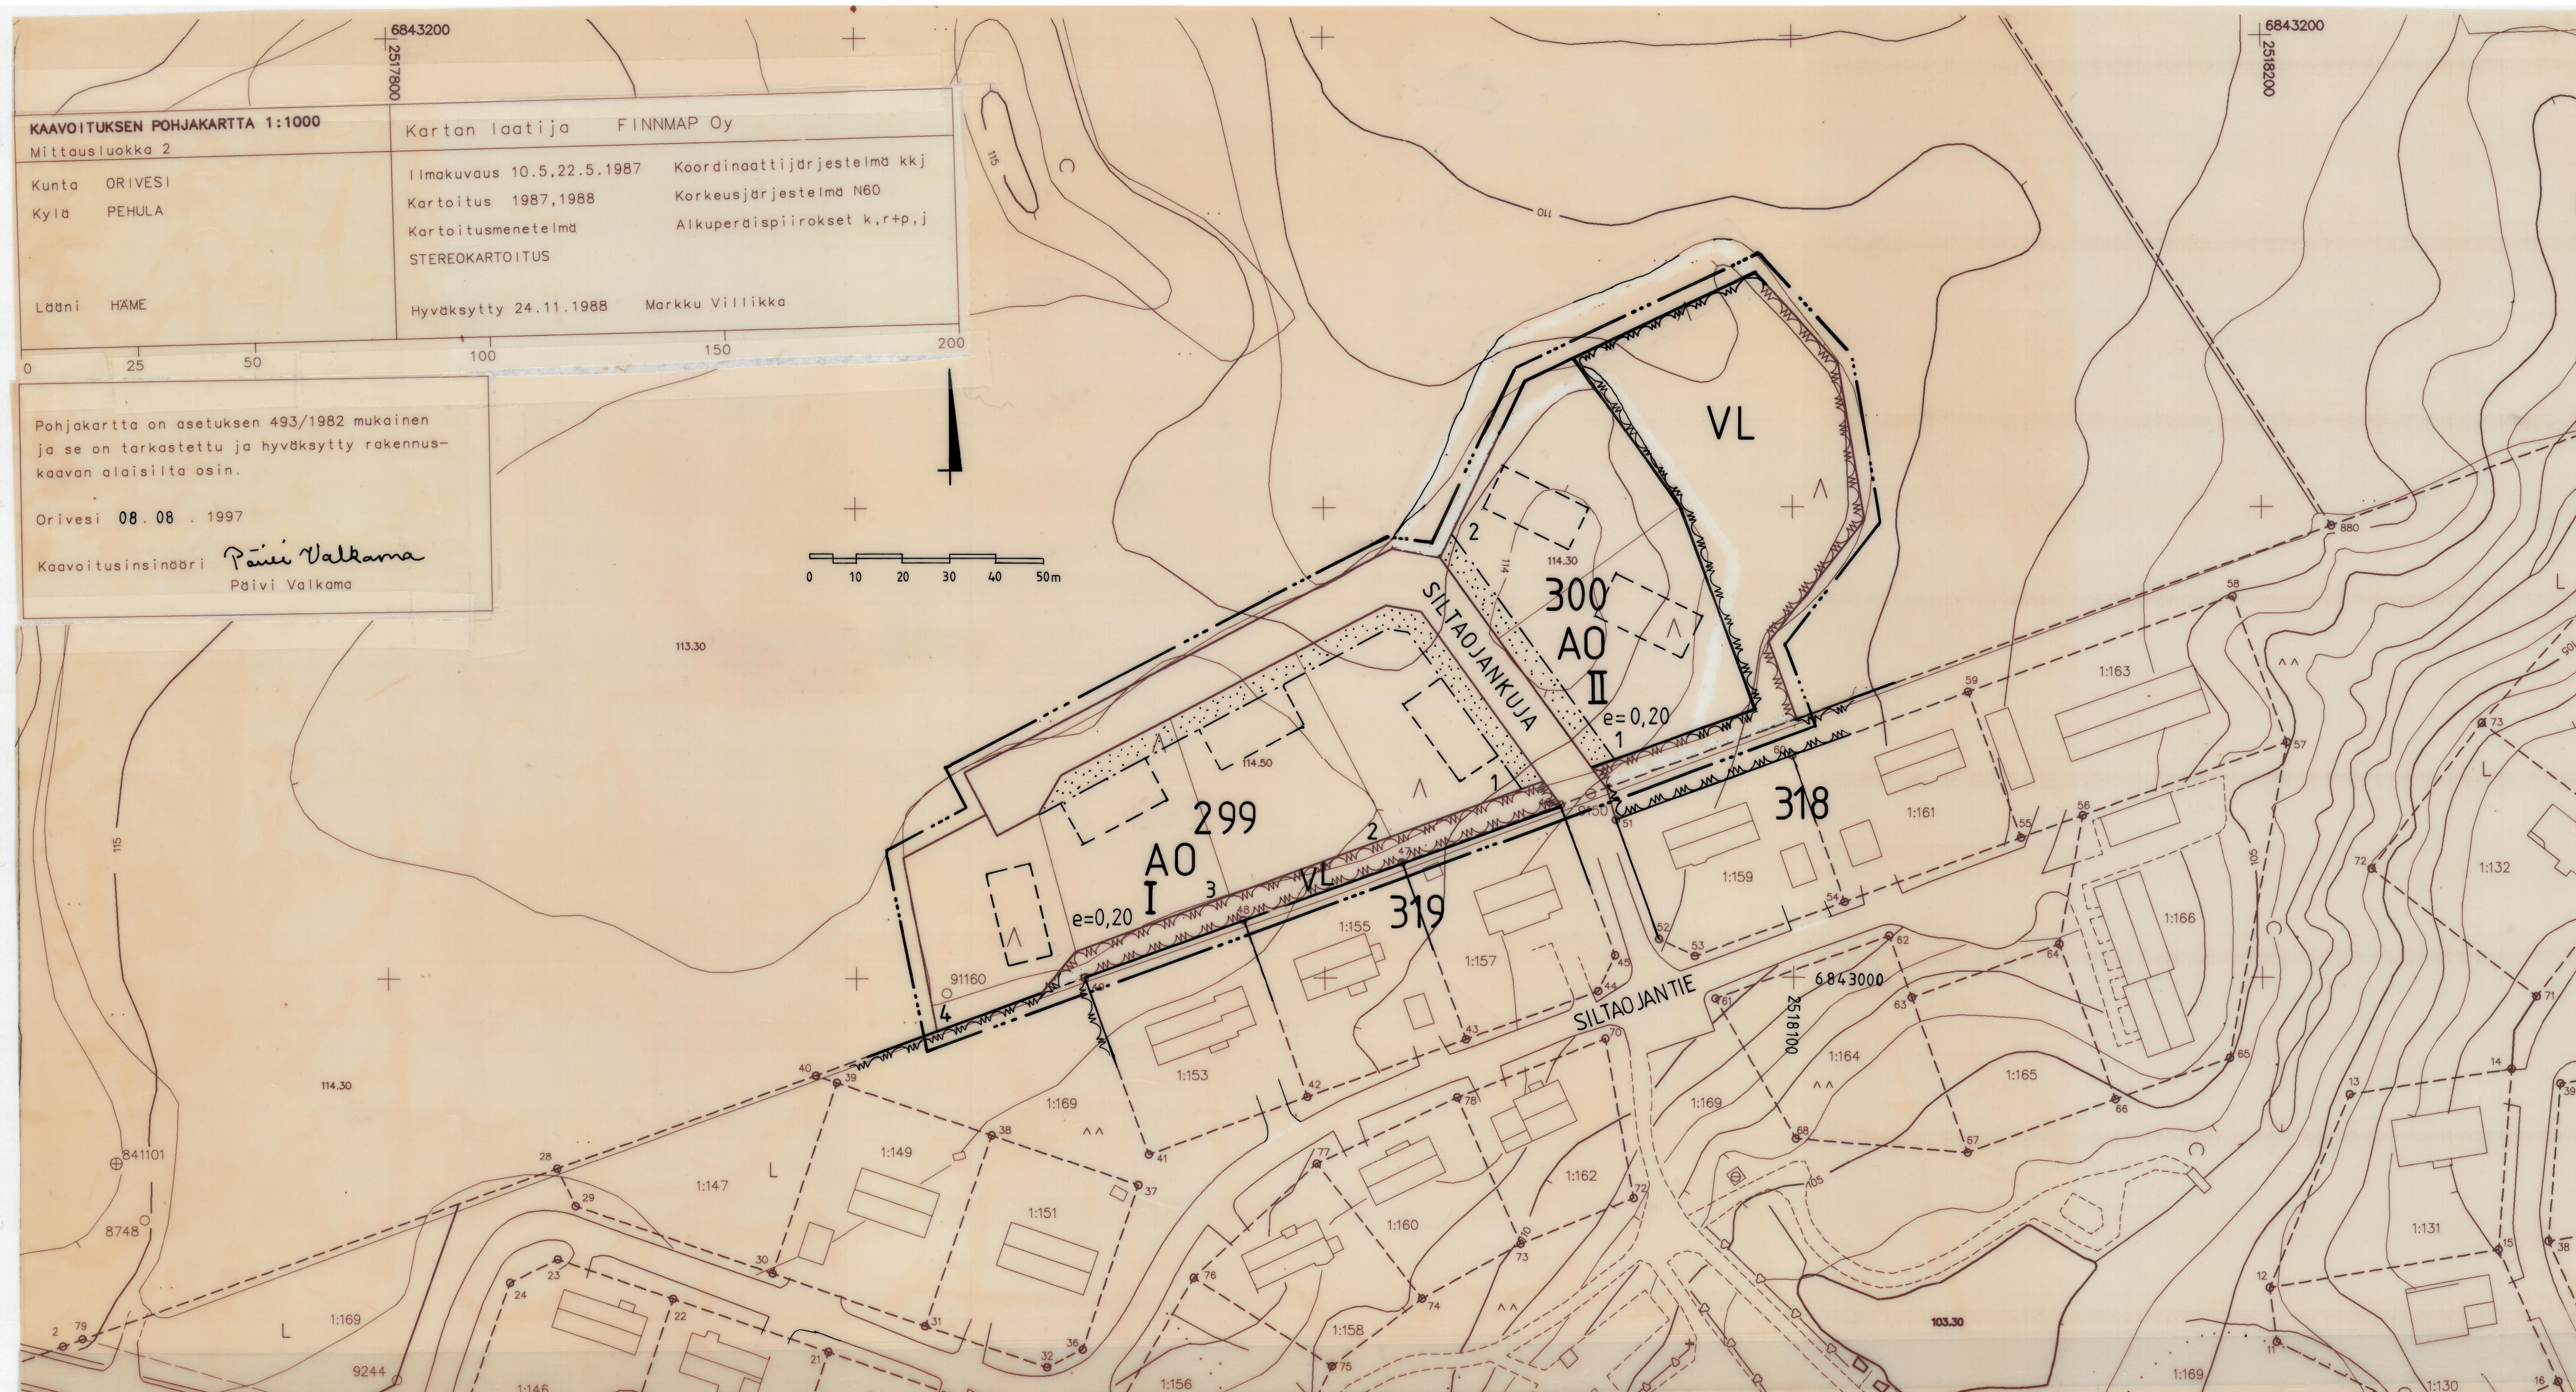

RAKENNUSKAAVAMERKINNÄT JA -MÄÄRÄYKSET:

AO ERILLISPIENTALOJEN KORTTELIALUE

VL LÄHIVIRKISTYSALUE

3 M SEN KAAVA-ALUEEN ULKOPUOLELLA OLEVA VIIVA, JOTA VAHVISTAMINEN KOSKEE

KORTTELIN, KORTTELINOSAN JA ALUEEN RAJA

OHJEELLINEN RAKENNUSPAIKAN RAJA

299 KORTTELIN NUMERO

2 RAKENNUSPAIKAN NUMERO

SILTAOJAN RAKENNUSKAAVATIE

RAKENNUSKAAVATIE

OHJEELLINEN RAKENNUSALA

ISTUTETTAVA ALUEEN OSA

I ROOMALAINEN NUMERO OSOITTAA RAKENNUSTEN, RAKENNUKSEN TAI SEN OSAN SUURIMMAN SALLITUN KERROSLUVUN

e=0,20 TEHOKKUUSLUKU ELI KERROSLAN SUHDE RAKENNUSPAIKAN PINTA-ALAAN

AUTOPAikkAMÄÄRÄYS:

AO-korttelialueella tulee rakentaa vähintään 2 autopaikkaa asuntoa kohti.

Orivedellä 18. elokuuta 1997.

Päivi Valkama
Päivi Valkama
kaavoitusinsinööri



ORIVESI

KIRKONSEUTU

SILTAOJA II ALUEEN POHJOISOSA

RAKENNUSKAAVA 1:1000

Rakennuskaava:

Kirkonseudun rakennuskaavan kortelit 299 ja 300 sekä lähivirkistys- ja rakennuskaavatiealueet.

Oriveden kaupunginvaltuusto on hyväksynyt tämän rakennuskaavan 19.12.1997 117 §.

Virallisesti

Pentti Silén
Pentti Silén
Pöytäkirjanpitäjä

Hämeen ympäristökeskus on päätöksellään 16.12.1997 Dnro 0397L1019/213 ilmoittanut rakennuslain 97 a §:n 2 momentin nojalla, ettei tätä rakennuskaavan hyväksymistä koskevaa kaupunginvaltuuston päätöstä ole tarpeen alistaa ympäristökeskuksen vahvistettavaksi.