



ANTTOLAN KIRKONSEUTU 1:2000

RAKENNUSKAAVAN MUUTOS KORTTELEISSA 15...22, 27...31, 36, 78 JA 79
SEKÄ NIIHIN LIITTYVILLÄ TIE-, VIRKISTYS- JA MAATALOUSALUEILLA JA RAKENNUSKAAVA OSALLE ANTTOLAN KYLÄN TILAA 1:61 JA 1:331.


MERKINTÖJEN SELITYKSET JA RAKENNUSKAAVAMÄÄRÄYKSET:

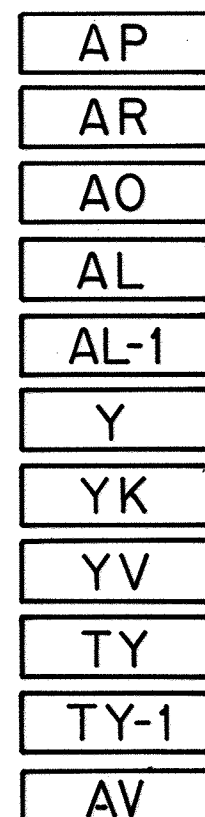

Asuinpienalojen korttelialue
Rivitalojen ja muiden kytkettyjen asuinrakennusten korttelialue
Erillispientalojen korttelialue
Asuin-, liike- ja toimistorakennusten korttelialue
Asuin-, liike- ja toimistorakennusten korttelialue. Alueelle saa sijoittaa myös vesiliikennettä palvelevia palvelupisteitä ja paloaseman
Yleisten rakennusten korttelialue
Kirkkojen ja muiden seurakunnallisten rakennusten korttelialue
Huvi- ja viihdetarkoituksia palvelevien rakennusten korttelialue
Ympäristöhäiriöitä aiheuttamattomien teollisuusrakennusten korttelialue. Rakennuspaikalle saa rakentaa yhden asunnon.
Ympäristöhäiriöitä aiheuttamattomien teollisuusrakennusten korttelialue. Rakennuspaikalle saa rakentaa yhden asunnon.
Korttelialueelle 79 saa rakentaa paloaseman. Alueelle saa rakentaa myös myymälätiloja.
Asuin- ja kasvitärharakennusten korttelialue

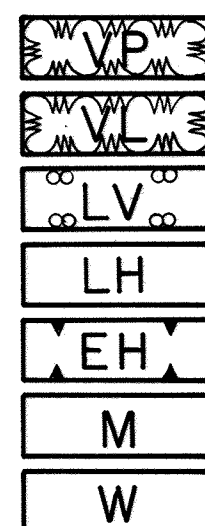

Puisto
Lähivirkistysalue
Venevalkama
Huoltoasemarakennusten korttelialue
Hautausmaa
Maa- ja metsätalousalue
Vesialue

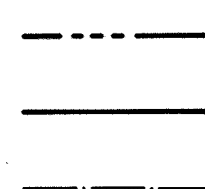

3 m sen kaava-alueen ulkopuolella oleva viiva, jota vahvistaminen koskee.
Korttelin, korttelinosan ja alueen raja.
Eri kaavamääräysten alaisten alueenosien välinen raja.

123

Korttelin numero.

ABCD

Rakennuskaavatien tai puiston nimi.

I

Roomalainen numero osoittaa rakennusten, rakennuksen tai sen osan suurimman sallitun kerrosluvun.

1/2 I


Murtoluku roomalaisen numeron edessä osoittaa, kuinka suuren osan rakennuksen suurimman kerroksen alasta saa kaavassa lukumäärältään mainittujen kerrosten alapuolella olevasta tilasta kerrosluvun estämättä käyttää kerrosalaan luettavaksi tilaksi.

I5/8

Murtoluku roomalaisen numeron jäljessä osoittaa, kuinka suuren osan rakennuksen suurimman kerroksen alasta saa kaavassa luku- määrältään mainittujen kerrosten yläpuolella olevasta tilasta kerrosluvun estämättä käyttää kerrosalaan luettavaksi tilaksi.

e=0.2

Tehokkuusluku eli kerrosalan suhde rakennuspaikan pinta-alaan.

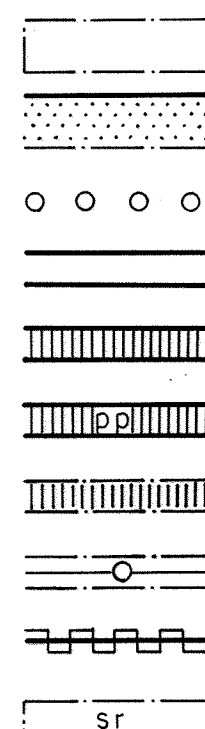

Rakennusala.
Istutettava alueen osa
Istutettava puurivi
Rakennuskaavatie
Jalankululle varattu tie
Jalankululle ja polkupyöräilylle varattu tie
Yleiselle jalankululle varattu alueen osa
Johtoa varten varattu alueen osa
Tiealueen rajan osa, jonka kohdalta ei saa järjestää ajoneuvoliittymää
Suojeltava rakennus. Rakennusta ei saa purkaa eikä sen julkisivuja muuttaa.

Autopaikkamääräykset:
AO-, AR- ja AP-korttelialueilta on varattava yksi autopaikka asuntoa kohden.
AL- korttelialueilta on varattava yksi autopaikka asuntoa ja toimistokerrosalan tai liikekerrosalan 100 m² kohden.
Y- ja TY- korttelialueilla on varattava yksi autopaikka sataa kerrosalaneliömetriä kohden.

Korttelin 107 rakennusten pääasiallisena julkisivumateriaalina tulee olla tummanpunaiseksi maalattu puu. Katon tulee olla musta harjakatto, kaltevuus 1:2


Etelä-Savon Kaavasuunnittelu Oy

Mikonkatu 8 50100 Mikkeli 10 955-369059 11.7.1983 Jaakko Merenmies arkkitehti SAFA

22 8 84.

5555000 6832000

12021
1.6.1984

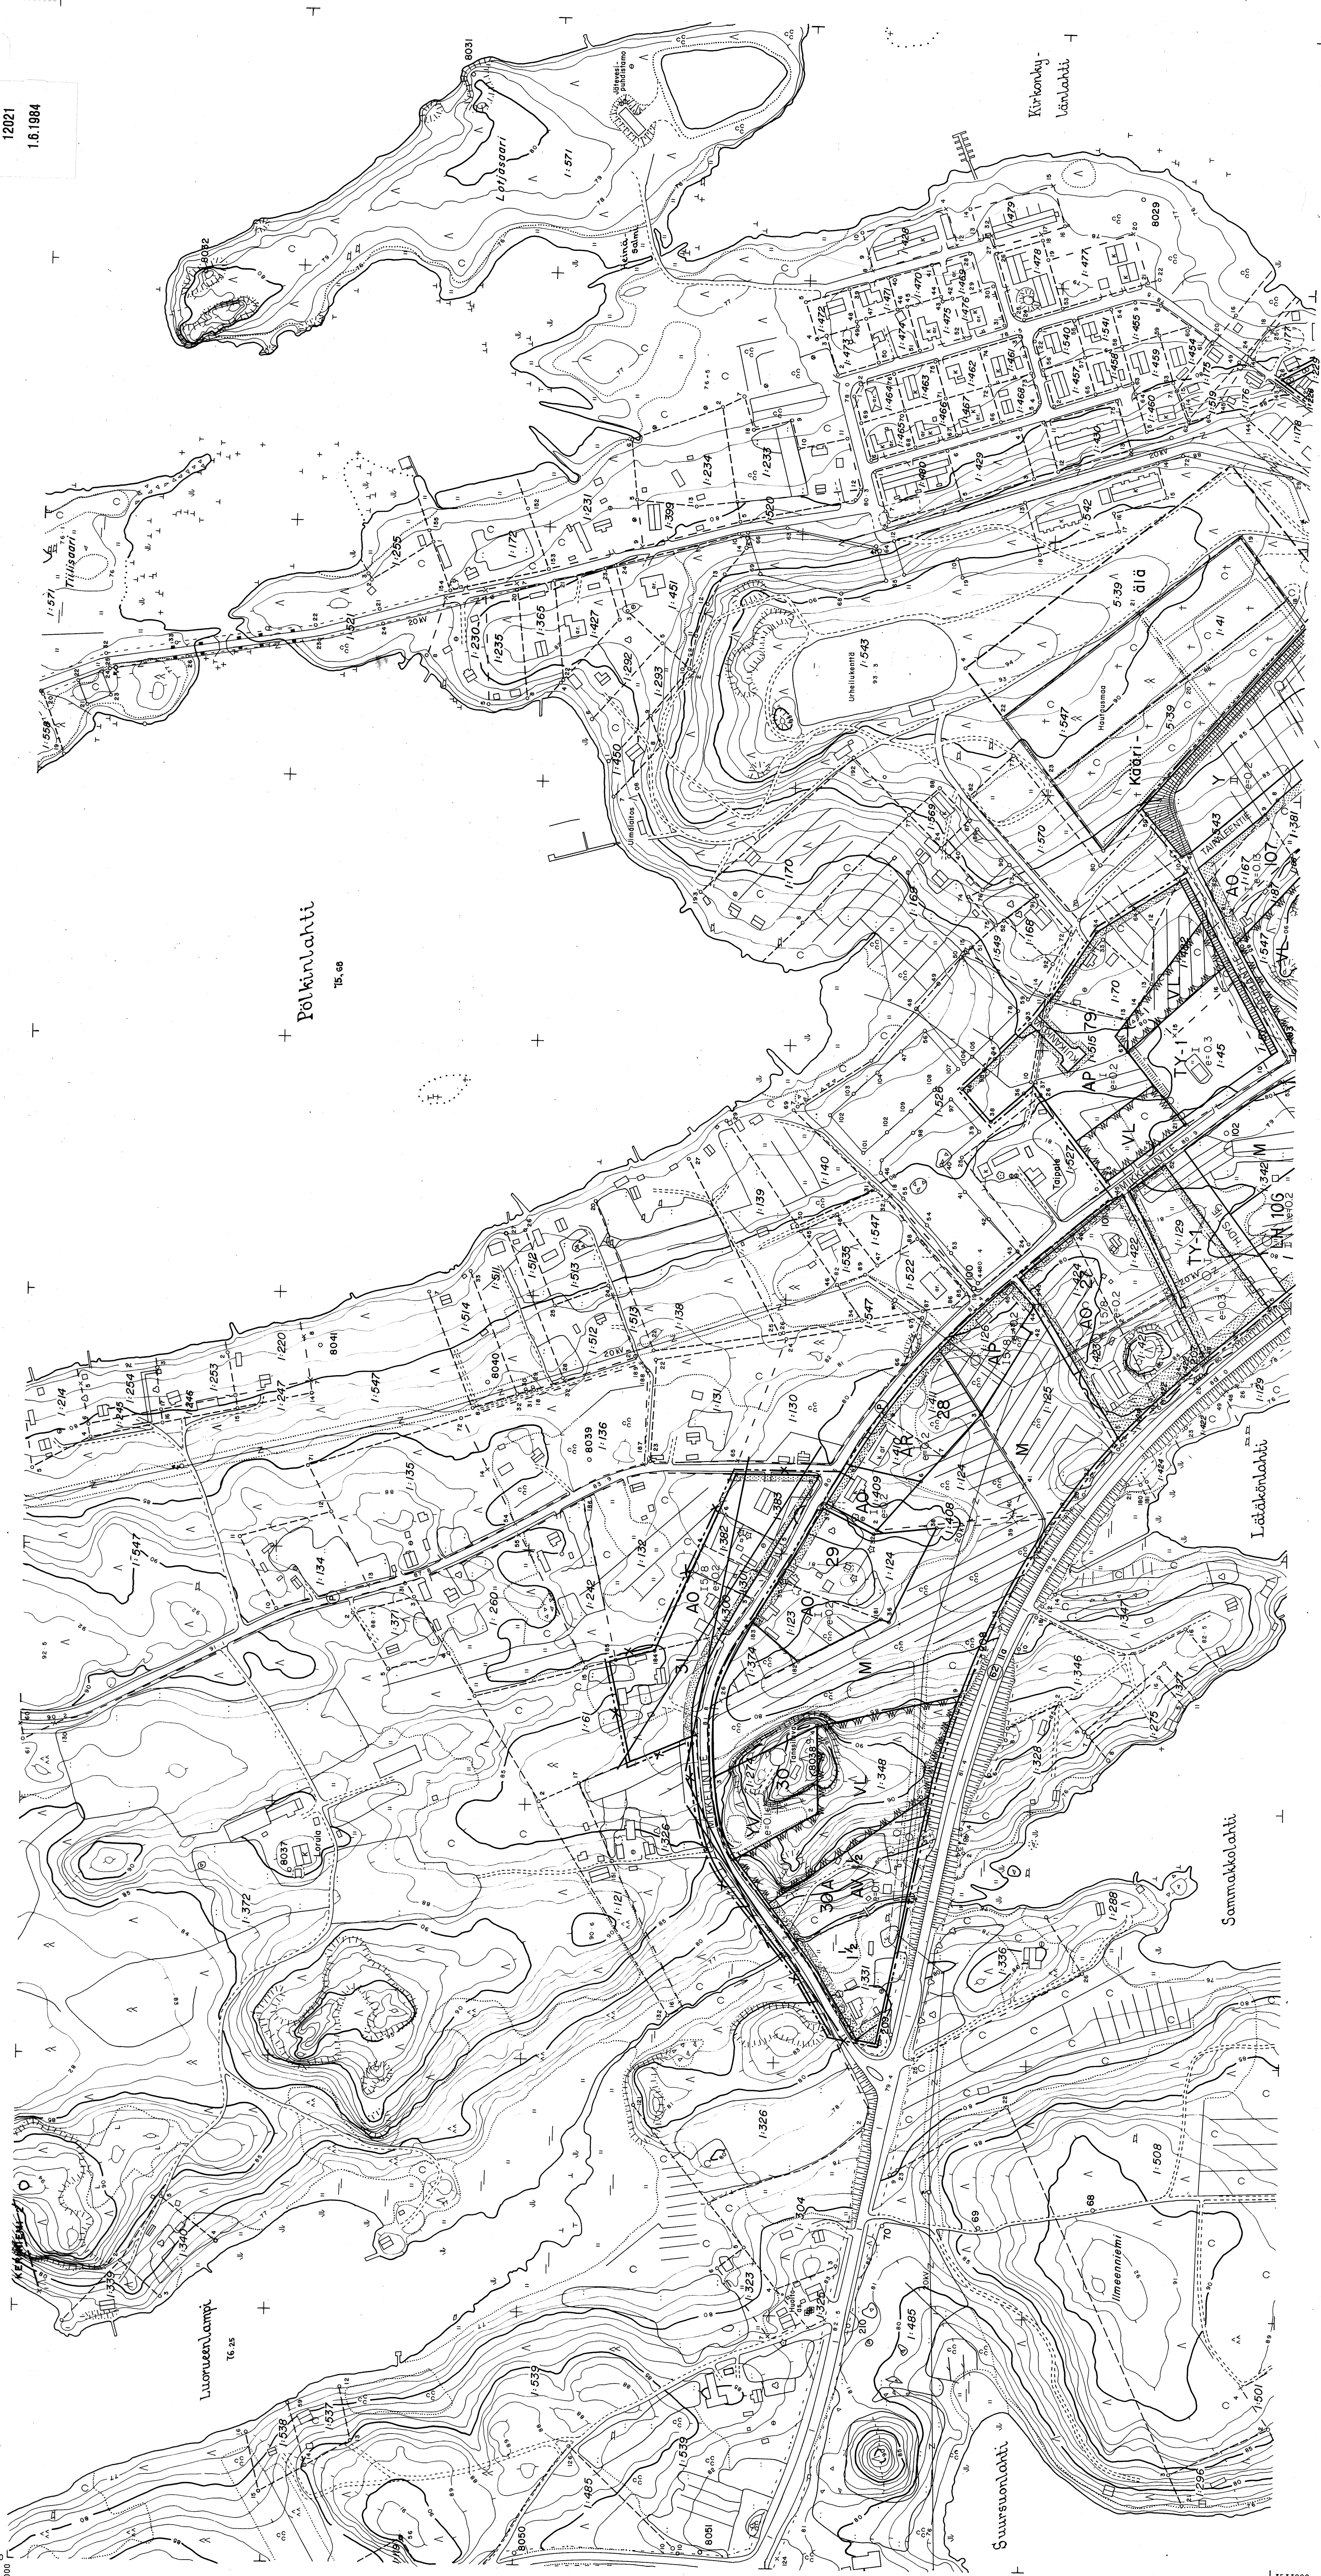

TN: 6 107690 KAAVOITUKSEN POHJAKARTTA 1:2000	KARTAN LAATIJAT: MIKKELIN MAANMITTAUSTOIMISTO
KUNTA: ANTTOLA	ILMAKUVAT: 19600 1980
KYLAT: ANTTOLA, KARRIALA, KERINIEMI	KARTTOITUS: 12000 1981
	KARTTOITUSMENETELMÄ: STEREOKARTTOITUS A-B
	KOORDINAATTIJÄRJESTELMÄ: K-3
	KORKEUSJÄRJESTELMÄ: N-80
LAJI: MIKKELIN	KARTTA HYVÄKSYTTY: 16.12.1982
	KARTTA NIMEN: <i>Anttola</i>

ANTTOLA

3142 IO 31 / 33-34

ANTTOLA KII:21

