

123,2

K A N G A S N I E M I

SAARILEHTO RANTAKAAVA 1 : 2000

YLEISET MÄÄRÄYKSET

VESIKLOSETTIEN KÄYTTÖ LOMA-ASUTUSRAKENNUKSISSA ON KOKO ALUEELLA KIELLETTY.
ALUEELLE ON RAKENNETTAVA KUIVAKÄYMÄLÄT, JOTKA ON VARUSTETTAVA TIIVILLÄ
SÄILIÖLLÄ.

MINKÄÄNLÄISIA JÄTEVESIÄ EI SAA JOHTAA SUORAAN JÄRVEEN.

SAUNAN JÄTEVESI ON IMEYTETTÄVÄ MAAHAN HAJOTUSKAIVON JA SEN JÄLKEEN RA-
KENNETTAVAN IMEYTYSKAIVON KAUTTA. IMEYTYSKAIVOSSA TULEE OLLA POHJALLA SORA-
KERROS, JOKA AIKA AJOIN VAIHDETAAN.

JÄTTEET ON KOMPOTOITAVA HUOLELLISESTI, JOTTA NE EIVÄT AIHEUTA EPÄMIELLYT-
TÄVIÄ HAJUJA YMPÄRISTÖÖN.

JÄTTEIDEN JA PUHTAANAPIDON OSALTA ON NOUDATETTAVA KUNNAN TERVEYSHOITOLAUTAKUNNAN JA VESISUOJELUVIRANOMAISTEN ANTAMIA MÄÄRÄYKSIÄ.

ERI ALUEITA KOSKEVIA MERKINTÖJÄ JA MÄÄRÄYKSIÄ

3 M VÄHVISETTÄVÄN ALUEEN ULKOPUOLELLA OLEVA VIIVA
KORTTELIN/RAJA

5 KORTTELIN NUMERO
2 TONTIN NUMERO

OHJEELLINEN TONTIN RAJA
OHJEELLINEN RAKENNUSALA

Rh1 LOMA-ASUNVALUE, JOKAISELLE TONTILLE SAADAN RAKENTAA YKSI, YKSIKERROKSINEN PÄÄRAKENNUS, JOKA ON TARKOITETTU YHDDELLE PERHEELLE, JA JONKA RAKENNUSALA ON ALLE 150 M² SEKÄ YKSI ULKORAKENNUS, JONKA RAKENNUSALA ON ALLE 70 M². LISÄKSI SAADAN RAKENTAA ERILLINEN SAUNA, JONKA SAA SIIJOITTAA LÄHEMMÄKSI RANTAVIIVAA, KUITENKIN VÄHINTÄÄN 10 M ETÄISYYDELLE RANTAVIIVASTA. SAUNAN RAKENNUSALA SAA OLLA ENINTÄN 20 M².

R_h2 LOMA-ASUNTOALUE. JOKAISELLE TONTILLE SAADAAN RAKENTAA YKSI, YKSIKERPOKINEN PÄÄRAKENNUS, JOKA ON TARKOITETTU YHDELLE PERHEELLE, JA JONKA KERROSALA SAA OLLA ENINTÄN 80 M² SEKÄ SAUNA-ULKORAKENNUS, JONKA KERROSALA SAA OLLA ENINTÄN 50 M².

LOMA-ASUTUSALUETTA PALVELEVA HUOLTOTONTTI. TONTILLE SAA RAKENTAA ENINTÄN
YHDEN MYYMÄLÄKSI, KIOSKIKSI TAI VAPAA-AJAN HARRASTUKSIIN TARKOITETUN RAKEN-
NUKSEN, JONKA KERROSALA SAA OLLA ENINTÄN 500 M².

Up TONTTIEK 1-43 YHTEISKÄYTTÖÖN VARATTU PALLOILUKENTTÄ.

PAIKOTULU

Uv

TONTTIEN N^o 32 - 40 YNTEISHÄYTTEEN VARATTU UIMARANTA-ALUE. ALUEELLE SAADAAN SIIJOITTAA TONTEILLE N^o 32 - 40 VARATTU SAUNA, JONKA KERROSALA SAA OLLA ENINTÄÄN 30 M².

 YHTEINEN VENE ~~VALKAMA/~~ ALUELLE SAADAAN RAKENTAA LAITURI, HUOLTOLAITTEITA JA
SÄILYTYSILOJA TONTTIN 99/32-40 OMISTAJIEN VENEITÄ VARTEN.

METSÄTALOUSALUE. ALUEELLE SAADAAN RAKENTAA VAIN METSÄTALOUSALUEEN KÄYTTÖ VARTEN TARKOITETTU YHDISTETTY HUOLTO-JA ASUIRAKENNUS, JONKA RAKENNUSALA SAA OLLA ENINTÄN 20 M² ERILLINEN SAUNARAKENNUS, JONKA RAKENNUSALA O ENINTÄN 20 M². OHJEELLISET RAKENNUSALAT TONTIN N:O 22 JA 32 VALISSLA.

YK YHTEISKÄYTTÖALUE

HELINGISSÄ KESÄKUUN 21 PÄIVÄNÄ 1972
Korjattu 26.4.1973

oikaruhteisina kajaaleineen
Tämä kartta liittyy lääninhallituksen
tänään antamaan päätökseen N:o 1348
Todistaa Mikkelissä lääninhallituksessa
maal's kuun 11 päivänä 19 74

Kaavoltus ja rakennus-
toimen tarkastaja

Lilse Oikkonen
Lilse Oikkonen

Kartta 1:2000 tilasta SAARILEHTO RN:245
Kylä HYYRYLÄ
Kunta KANGASNIEMI
Lähti MIKKELI

Kartan laatija E. JANTUNEN
Ilmakuvaus 1971 Karttoitus 1971
Kartoitusmenetelmä STEREO
Koordinaattijärjestelmä VALTION LIKIMÄÄRÄINEN
Korkeusjärjestelmä — " —

Kartti hyväksytty maanmittaushallituksessa 12.6.1972 *Aarne Veriö*
AARNE VERIÖ


PENYULAN SARI

Tämä rantakaava on Kangasniemen
kunnanvaltuuston 16 päivänä
kesäkuuta tehtävän hyväksymis-
päätöksen mukainen.

Todistaa Kangasniemessä 25 päivänä
heinäkuuta 1973.

Virallisesti: *Veikko Kortekallio*
Veikko Kortekallio
Kunnansihteeri



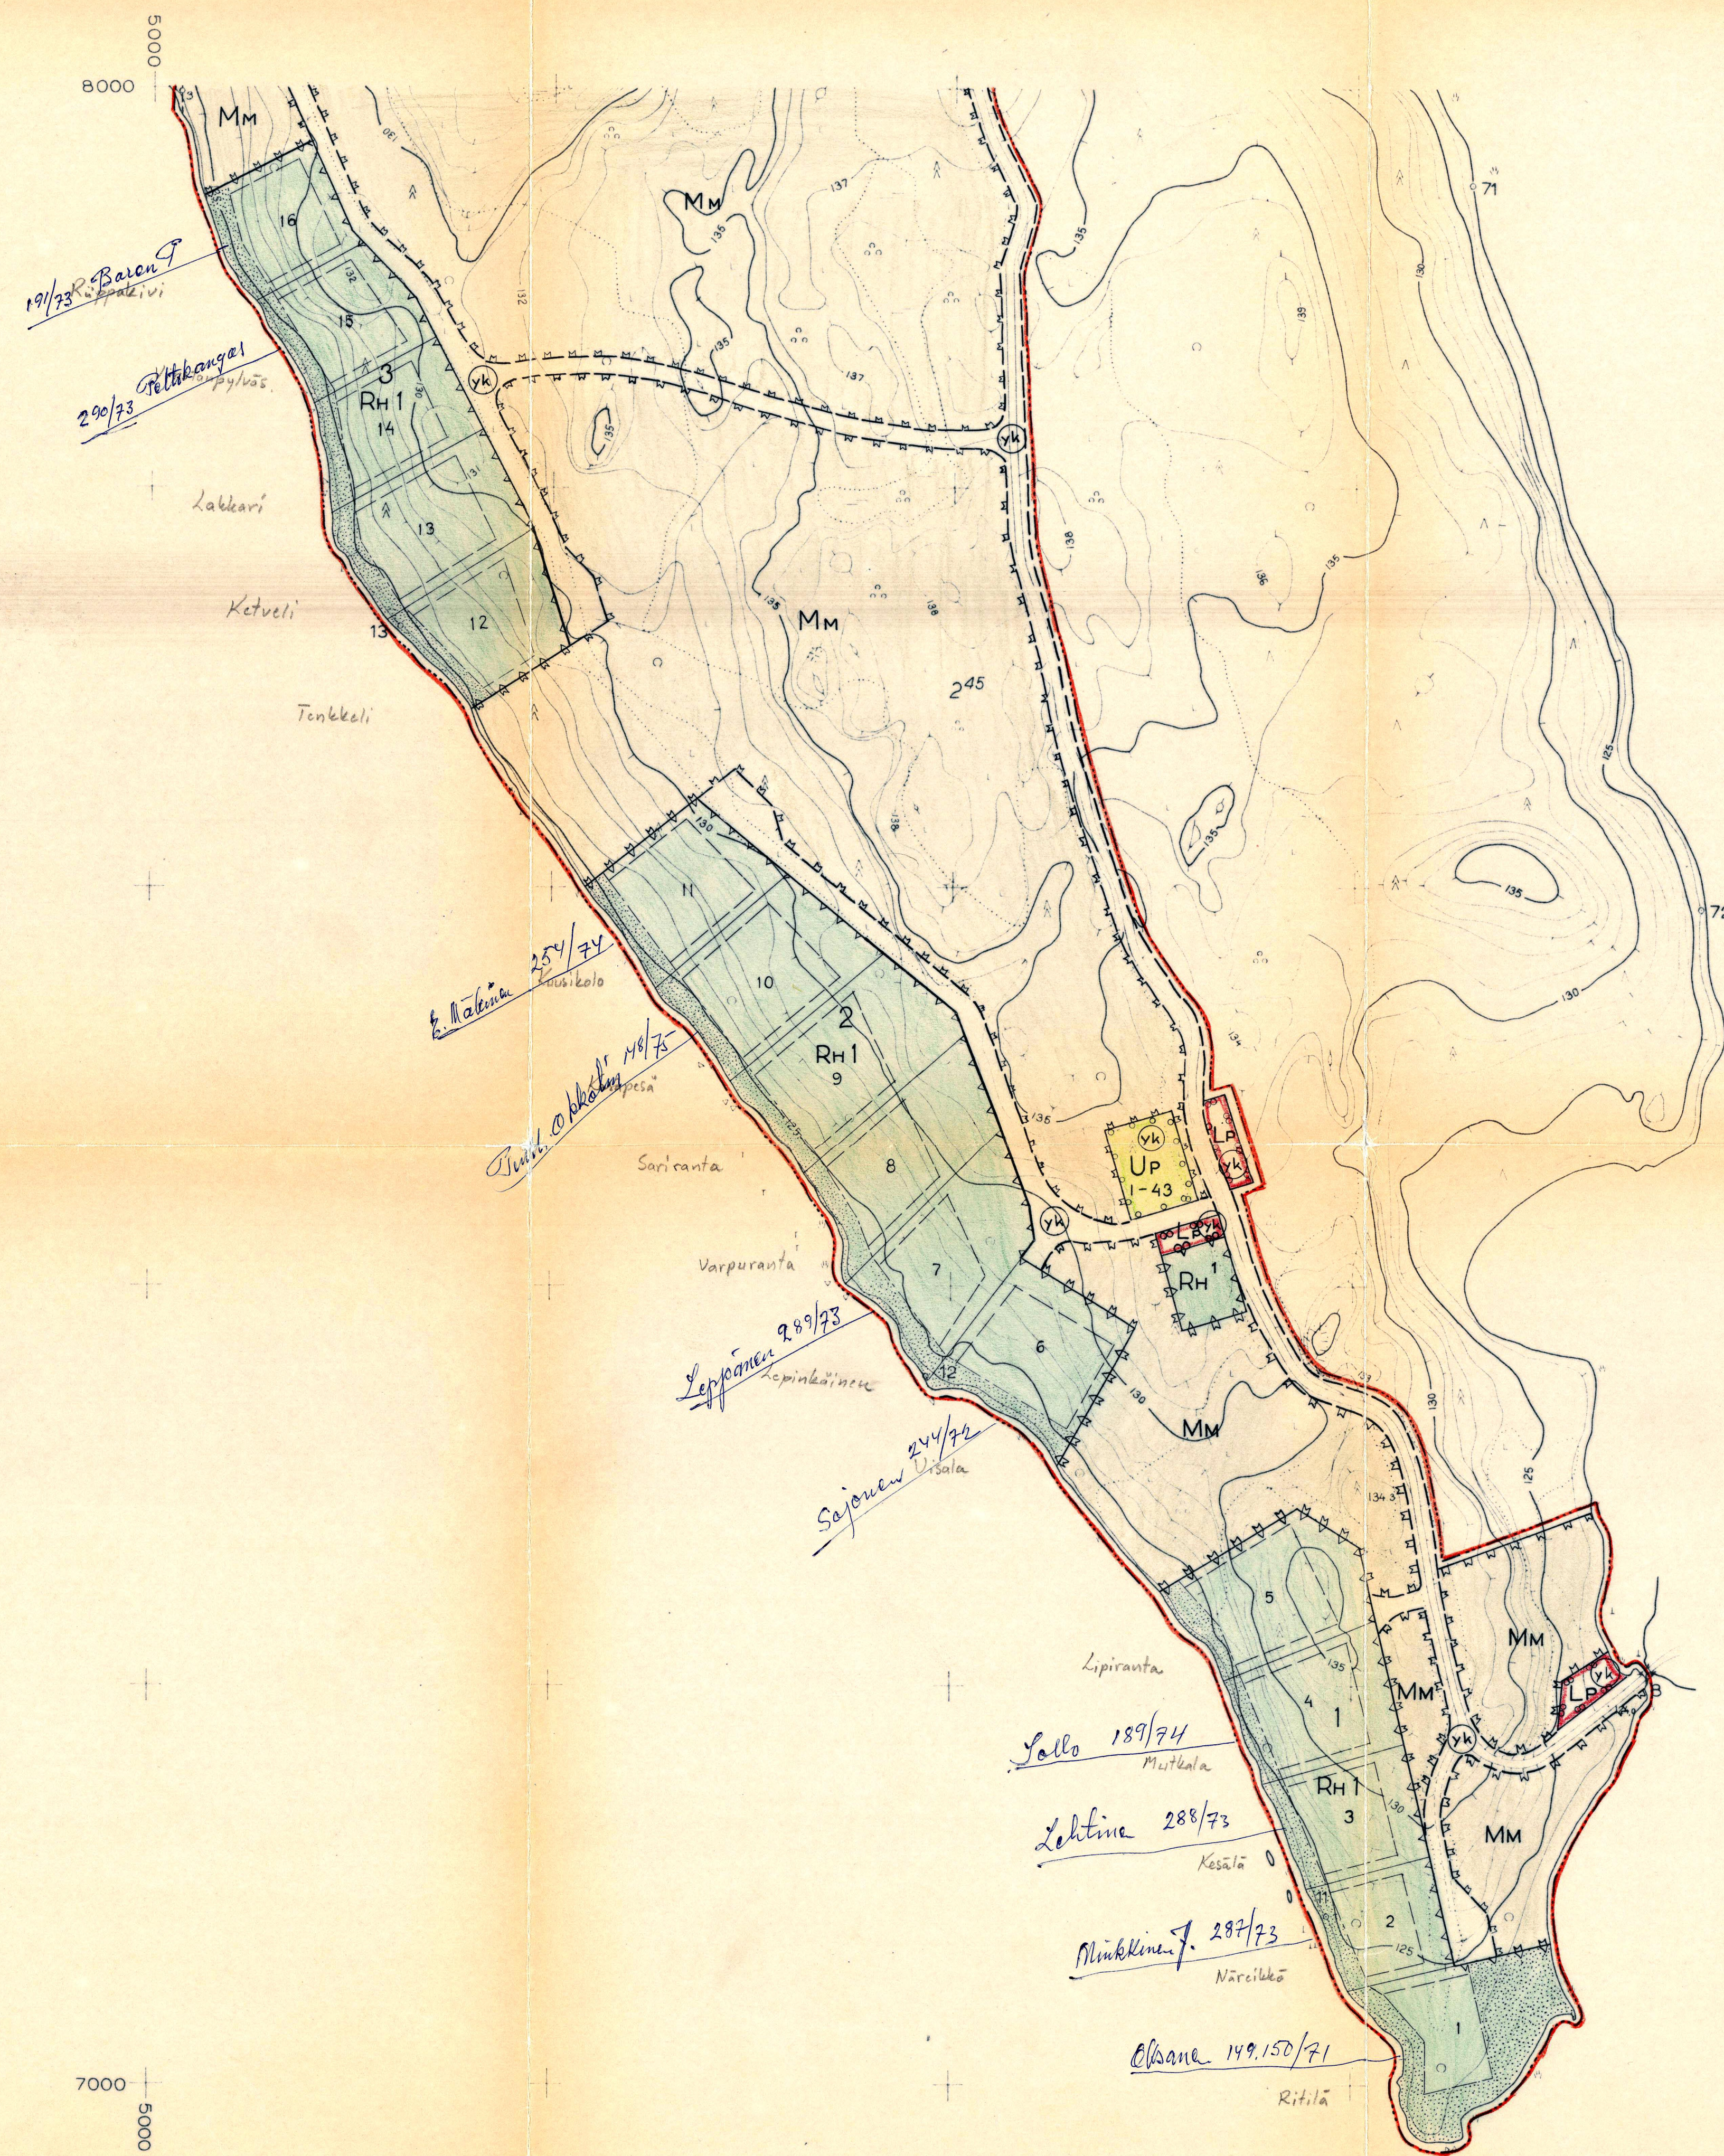

Lääminki

123,2

Kartta 1:2000 tilasta SAARILEHTO RN ²⁴⁵ Kylä HYYRYLÄ Kunta KANGASNIEMI Lääni MIKKELI	Kartan laatija E.JANTUNEN Ilmakuvas 1971 Karttoitus 1971 Karttoitusmenetelmä STEREO Koordinaattijärjestelmä VALTION LIKIMÄÄRÄINEN Korkeusjärjestelmä ————
--	---

Kartta hyväksytty maanmittaushallituksessa 12.6.1972 *Aarne Verio*
AARNE VERIO