
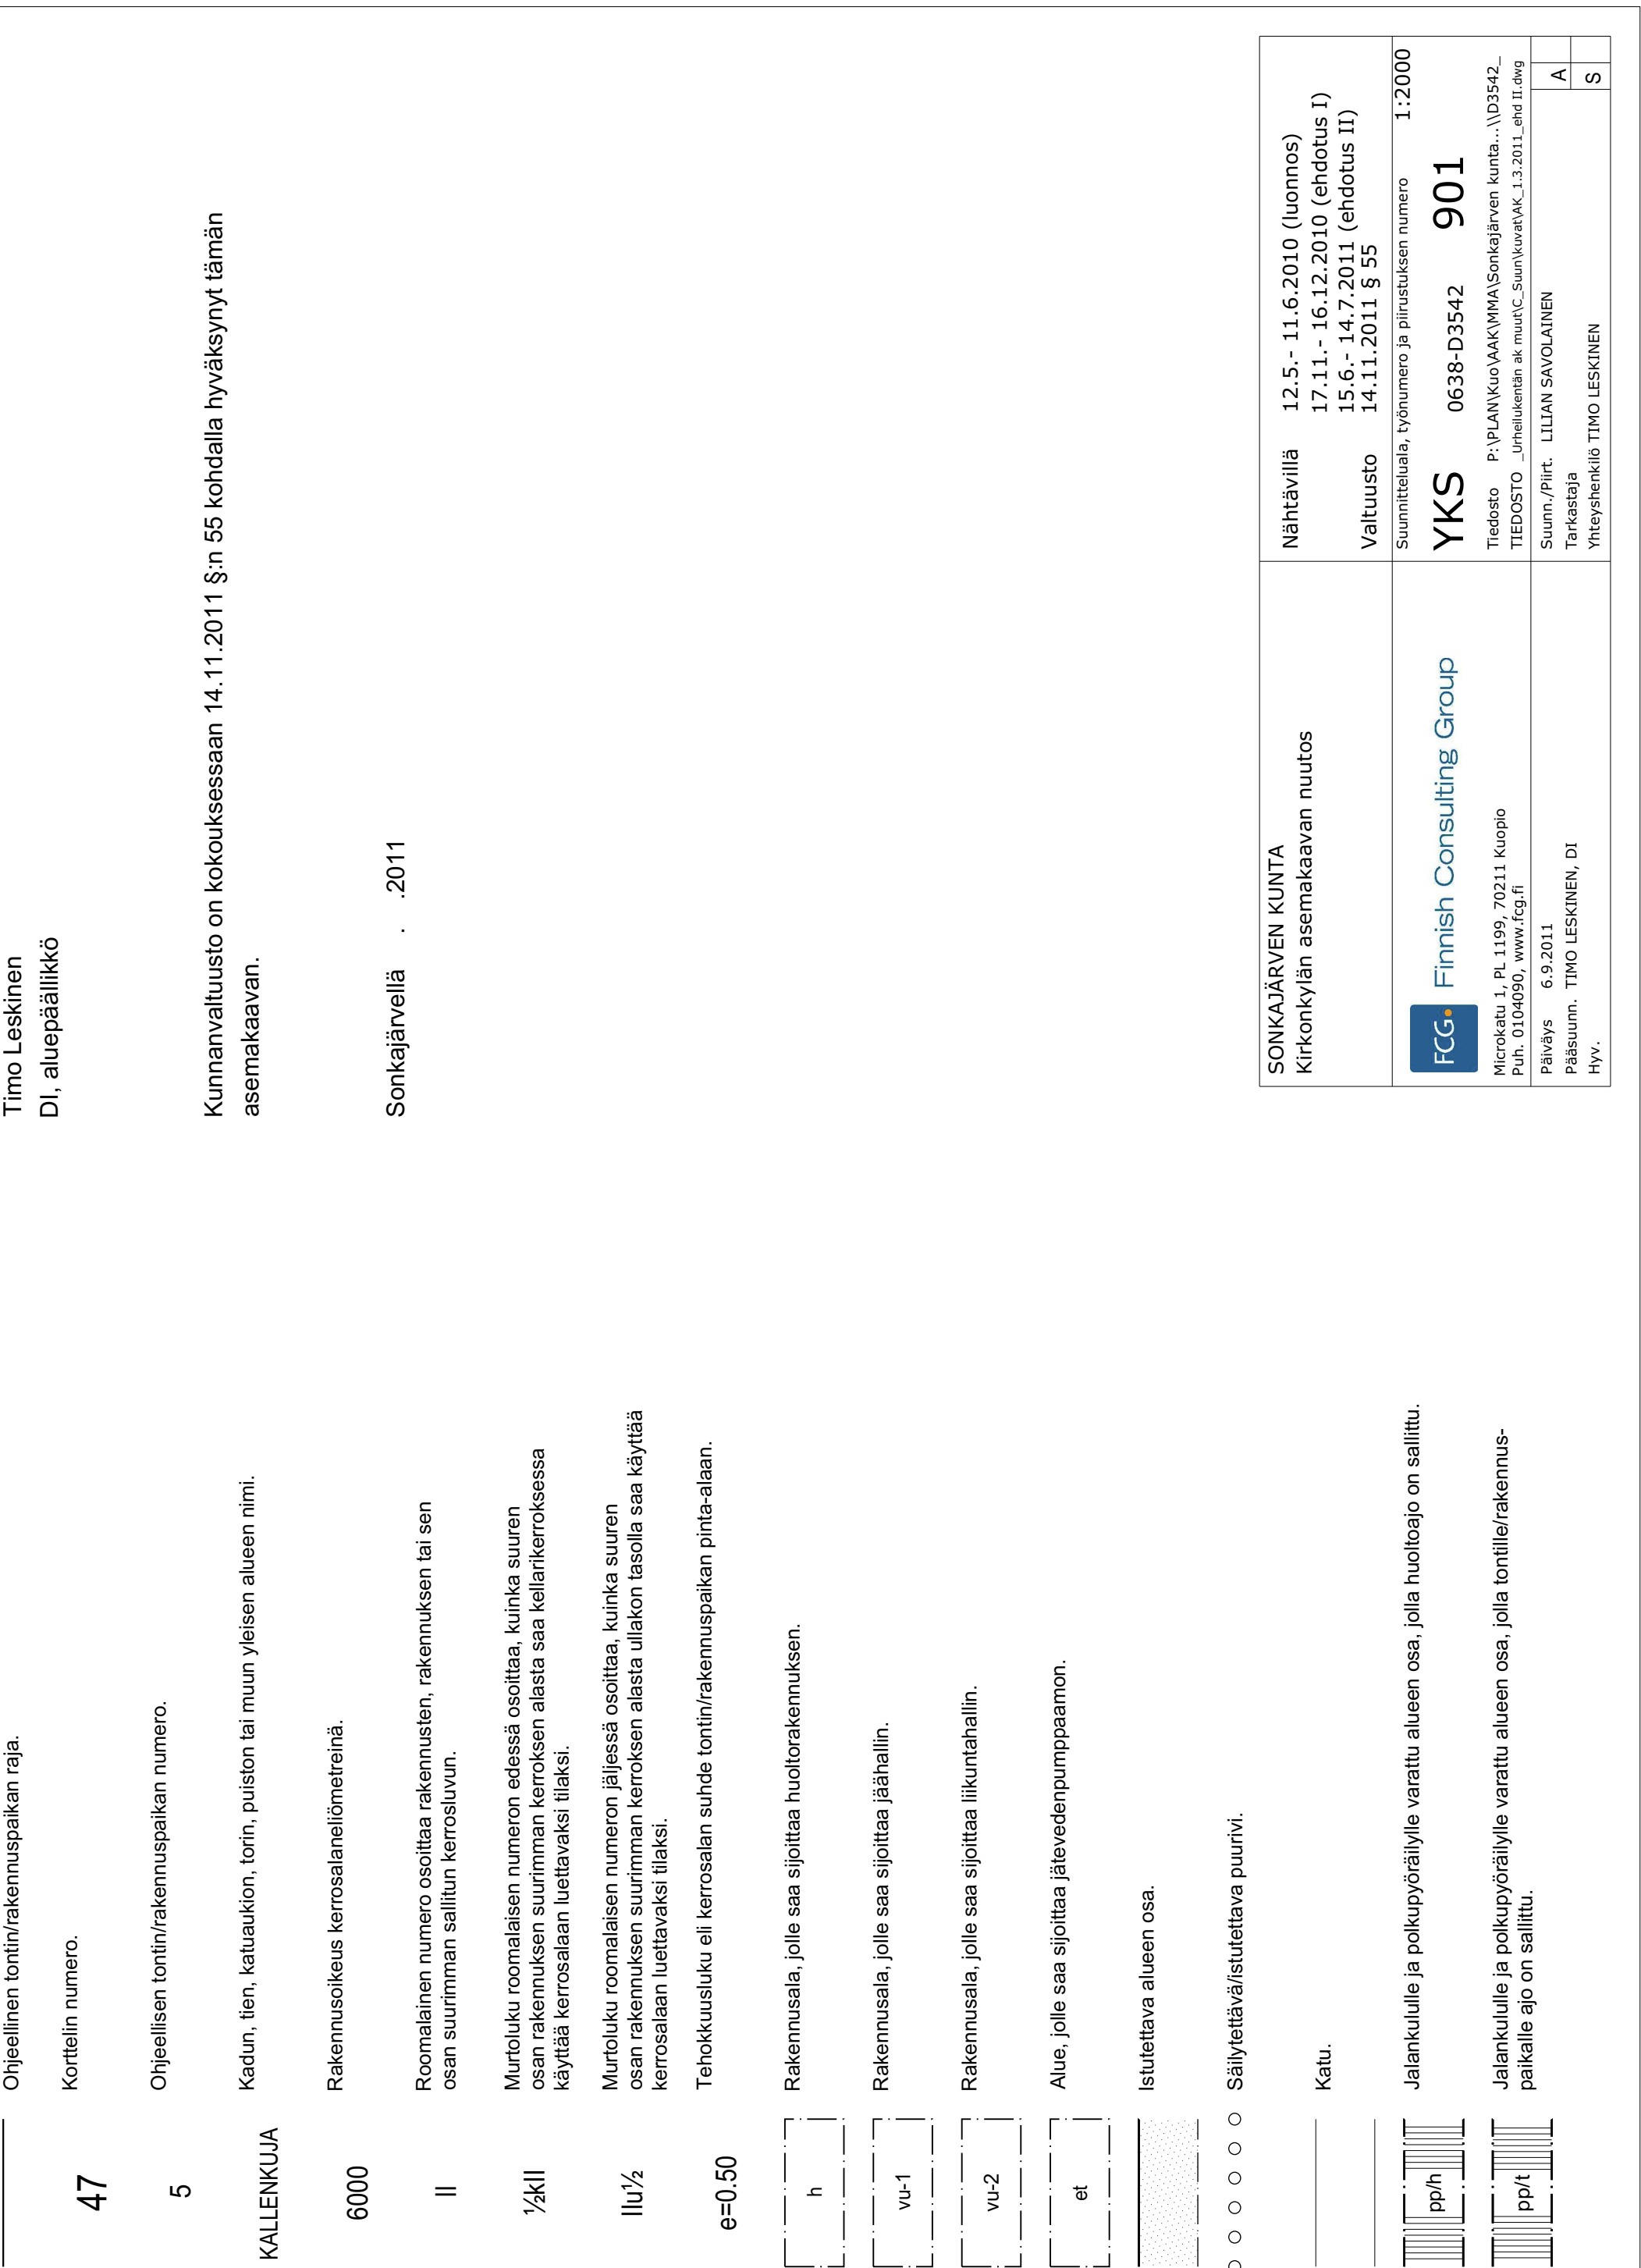
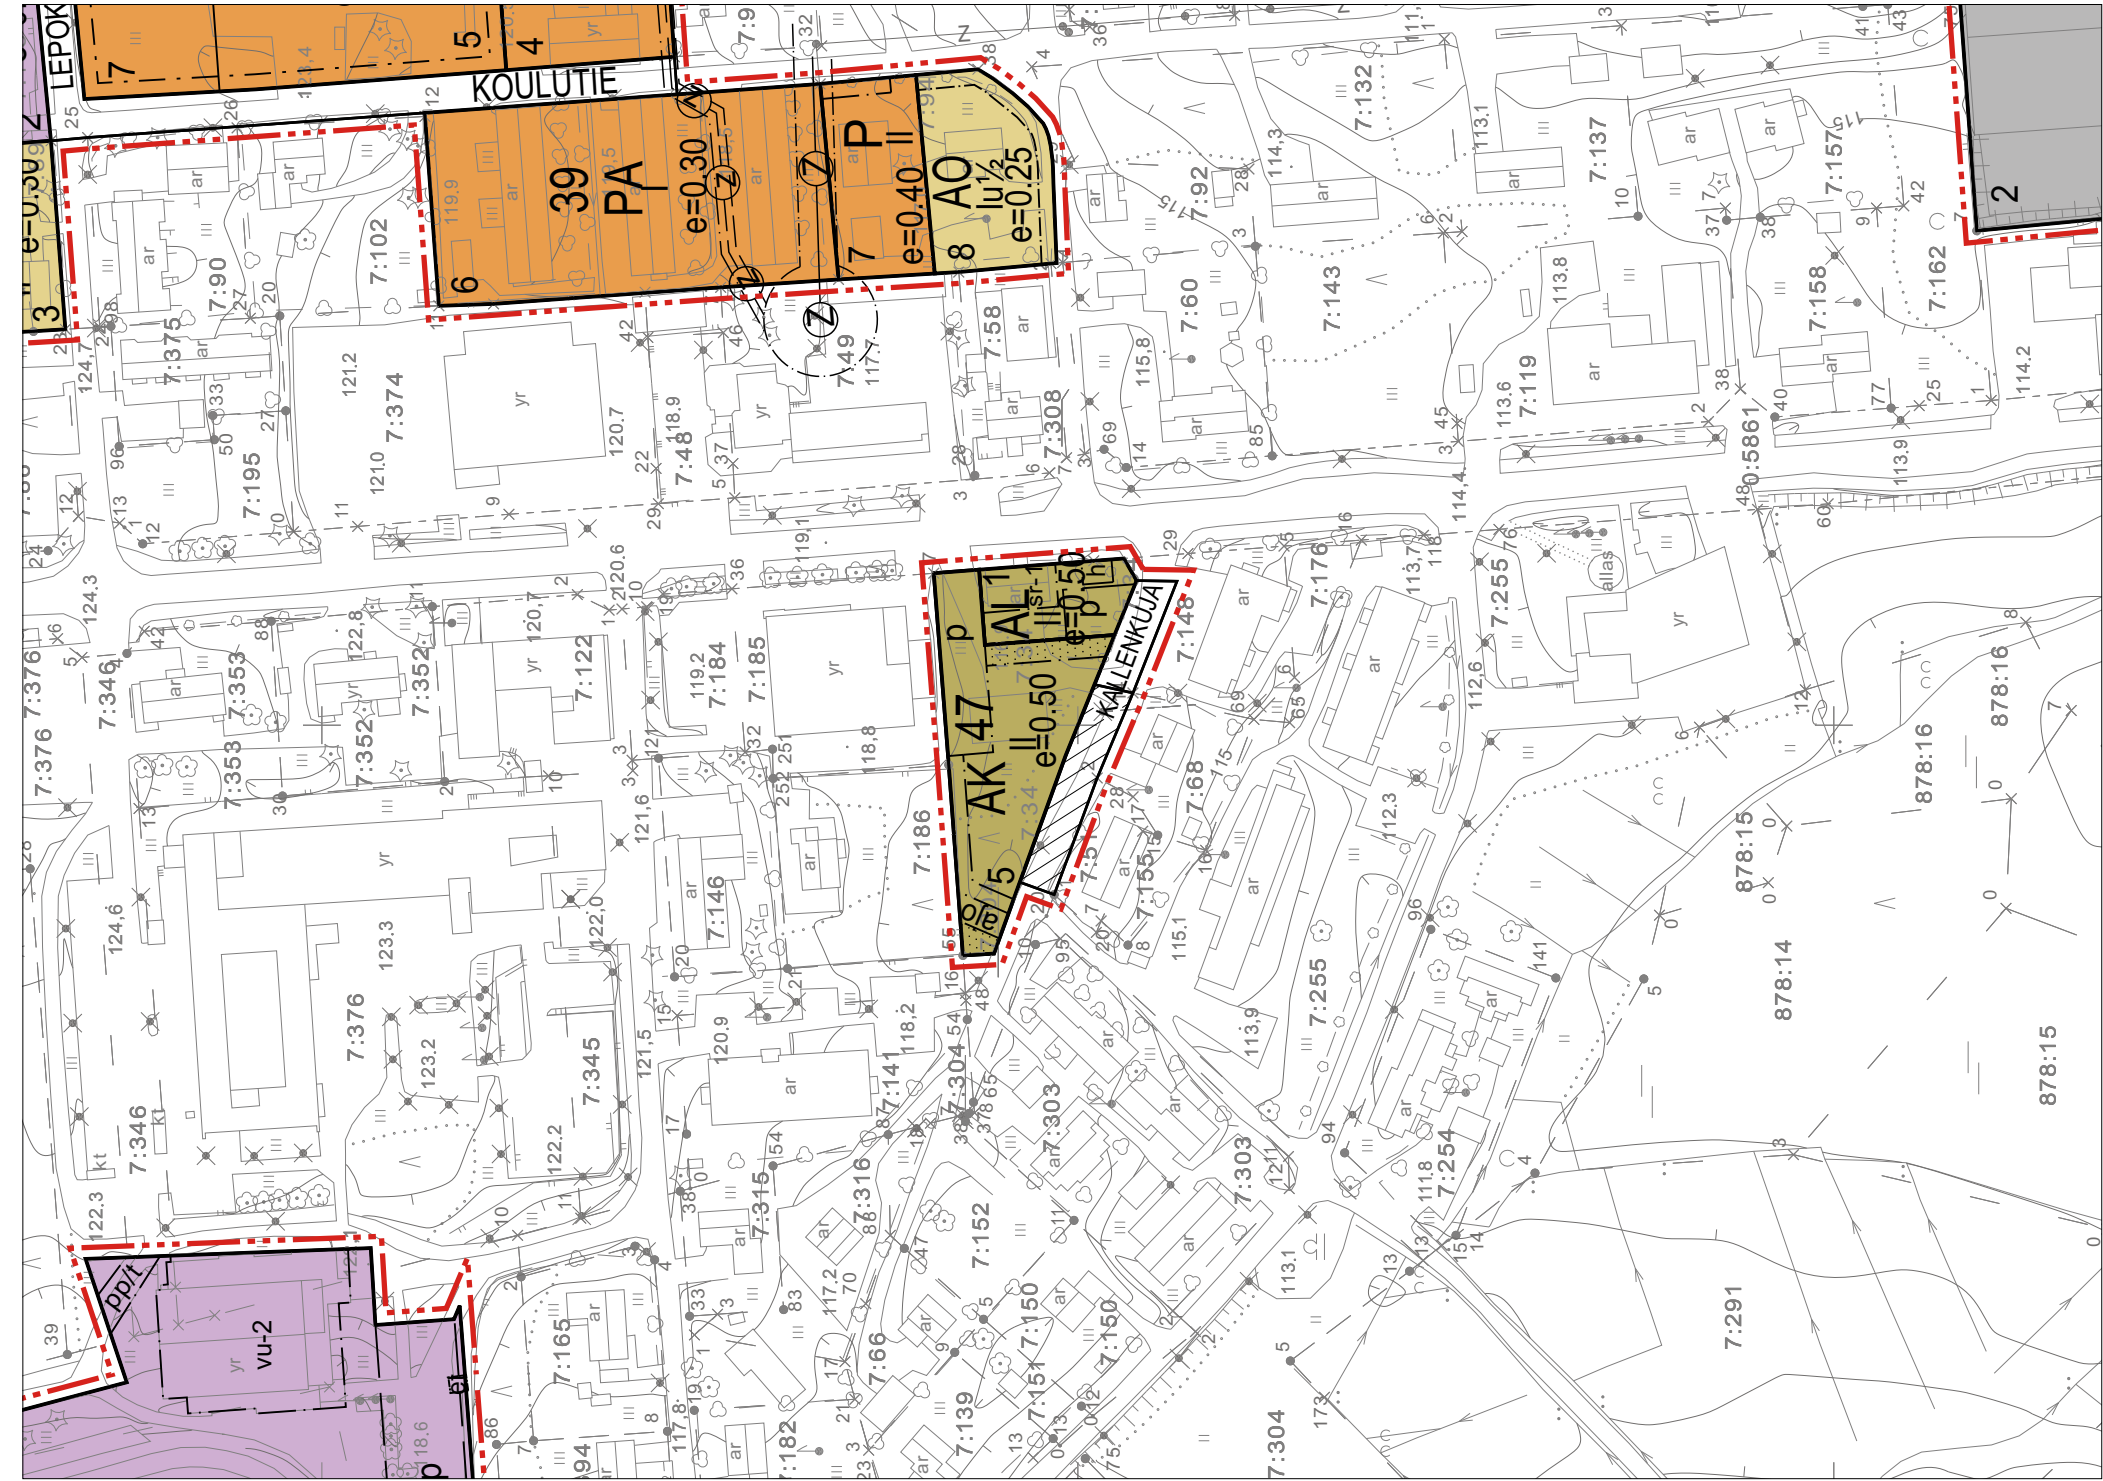
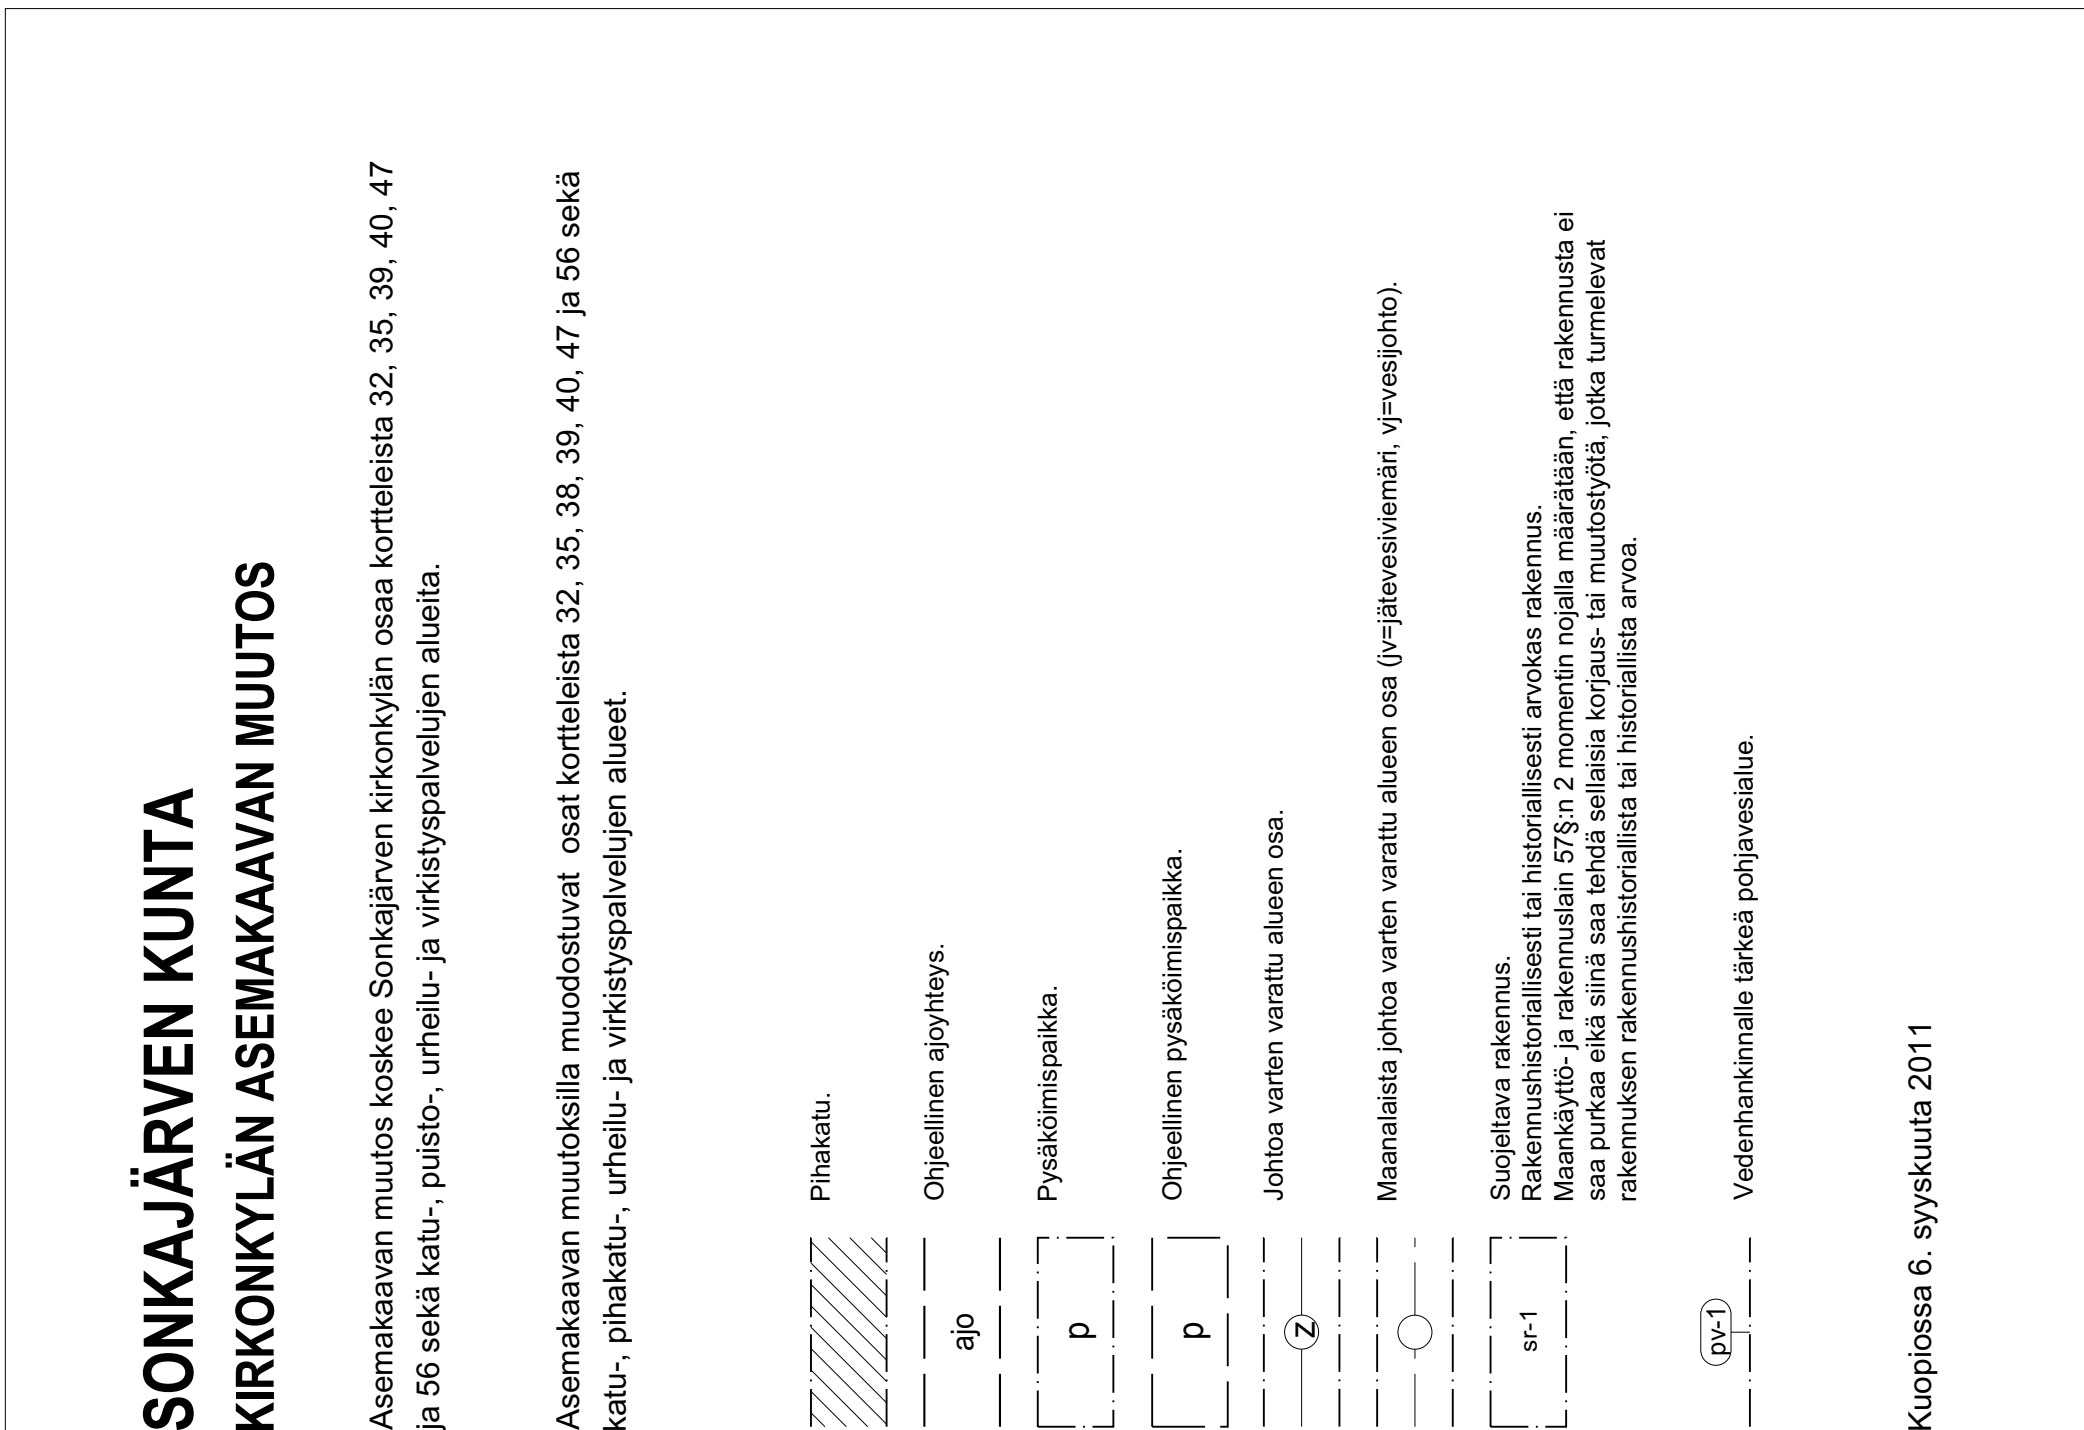
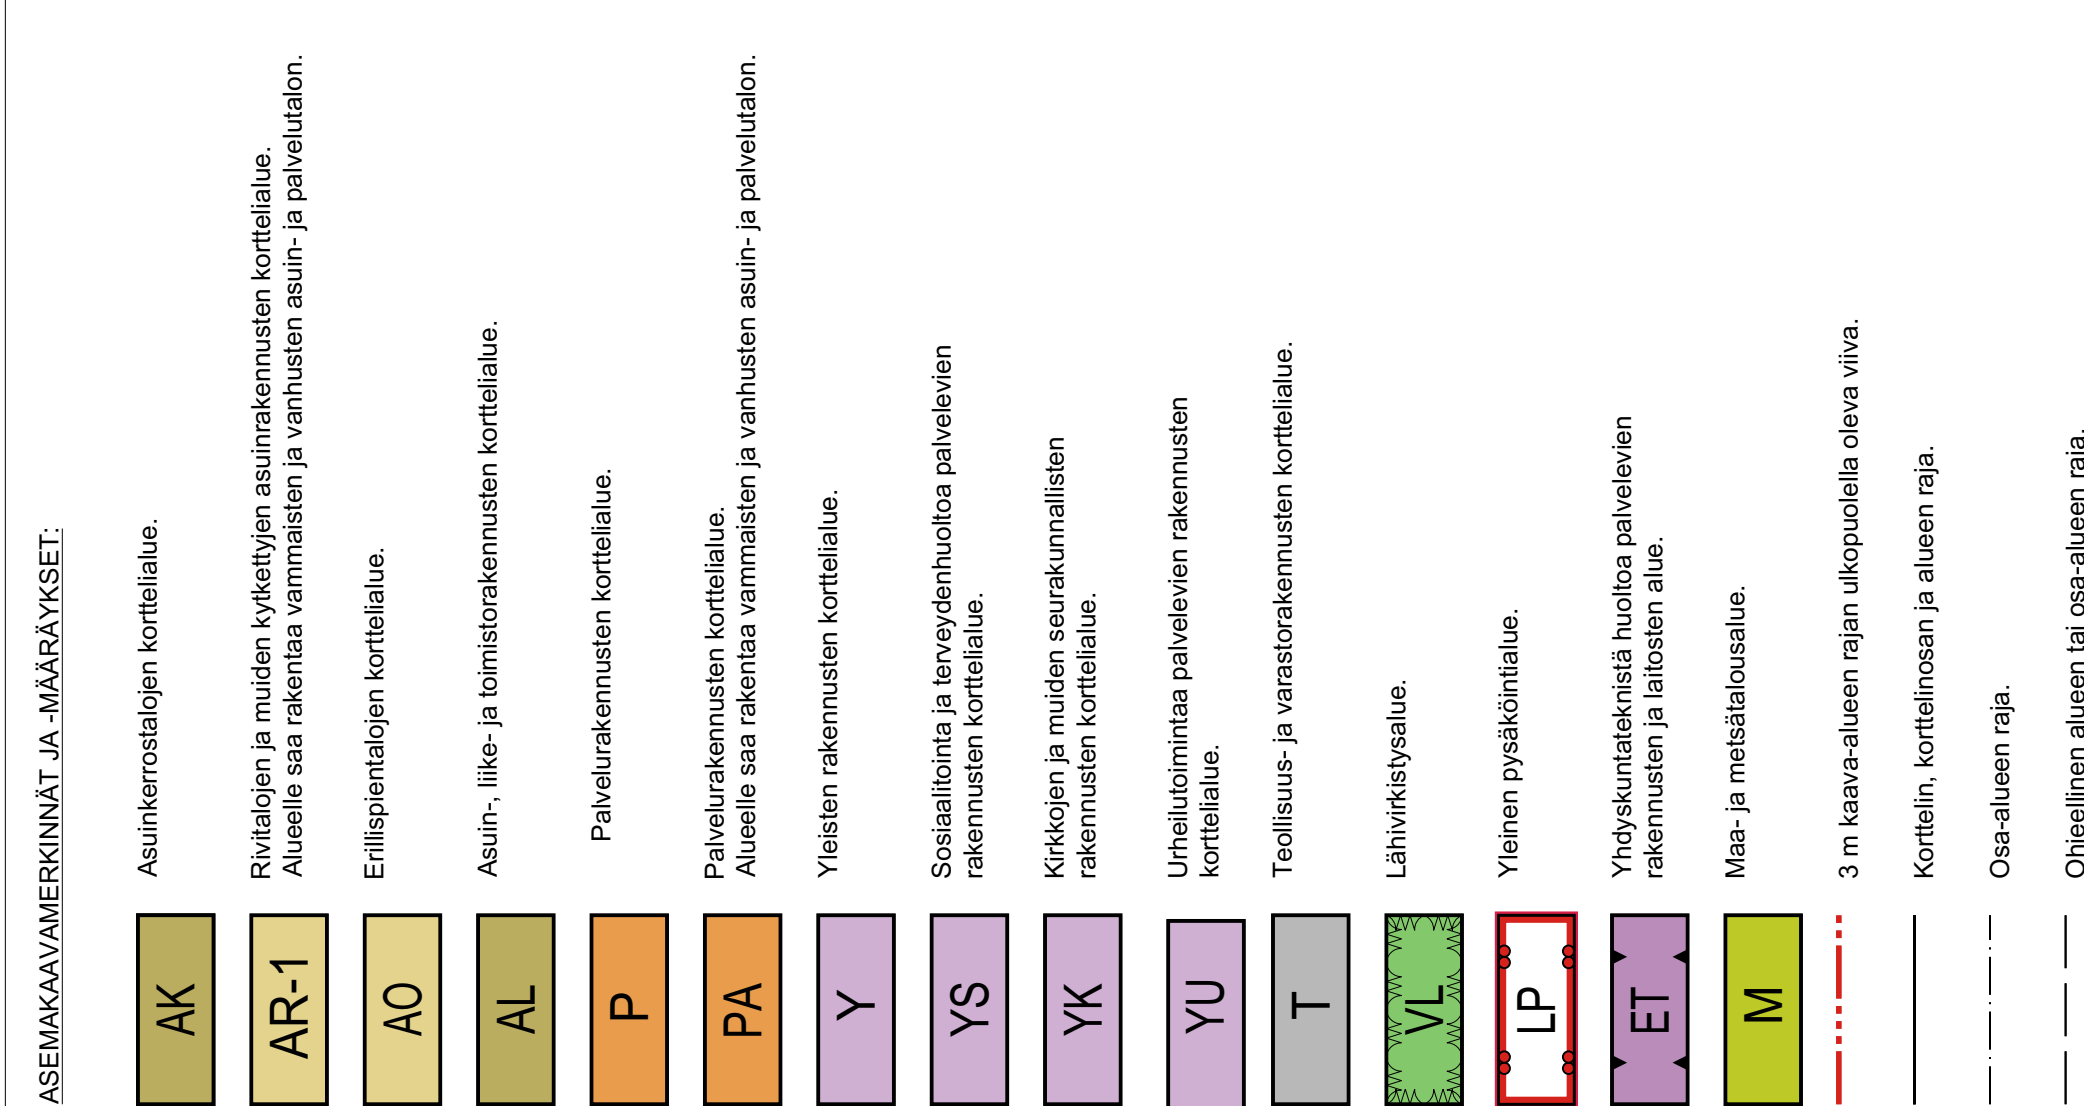
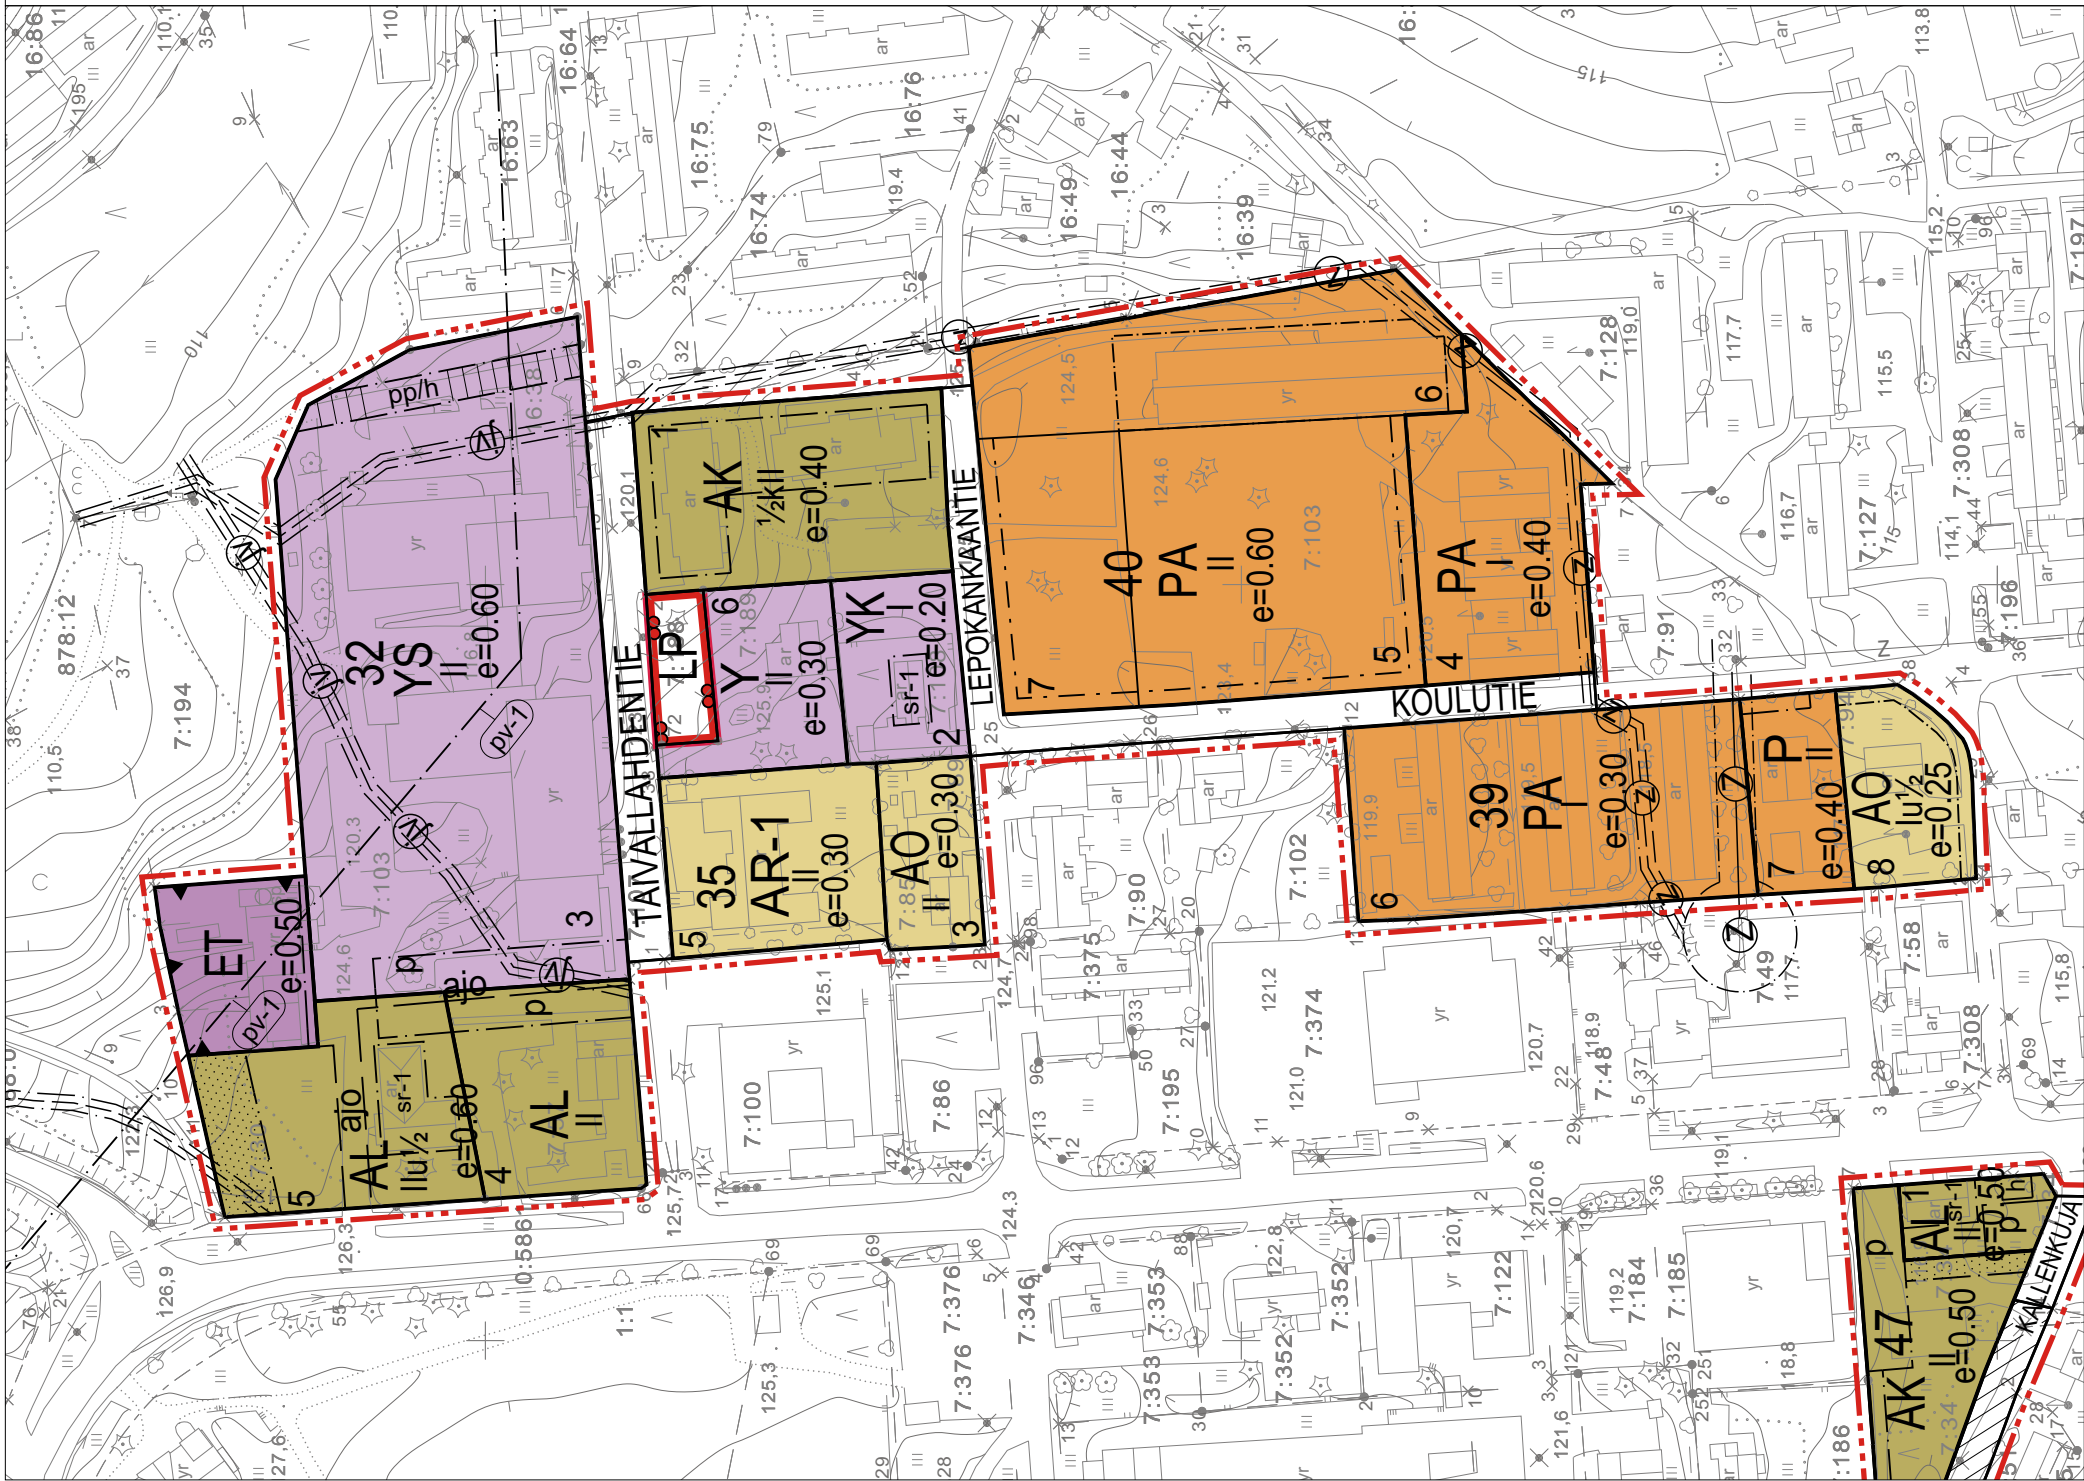


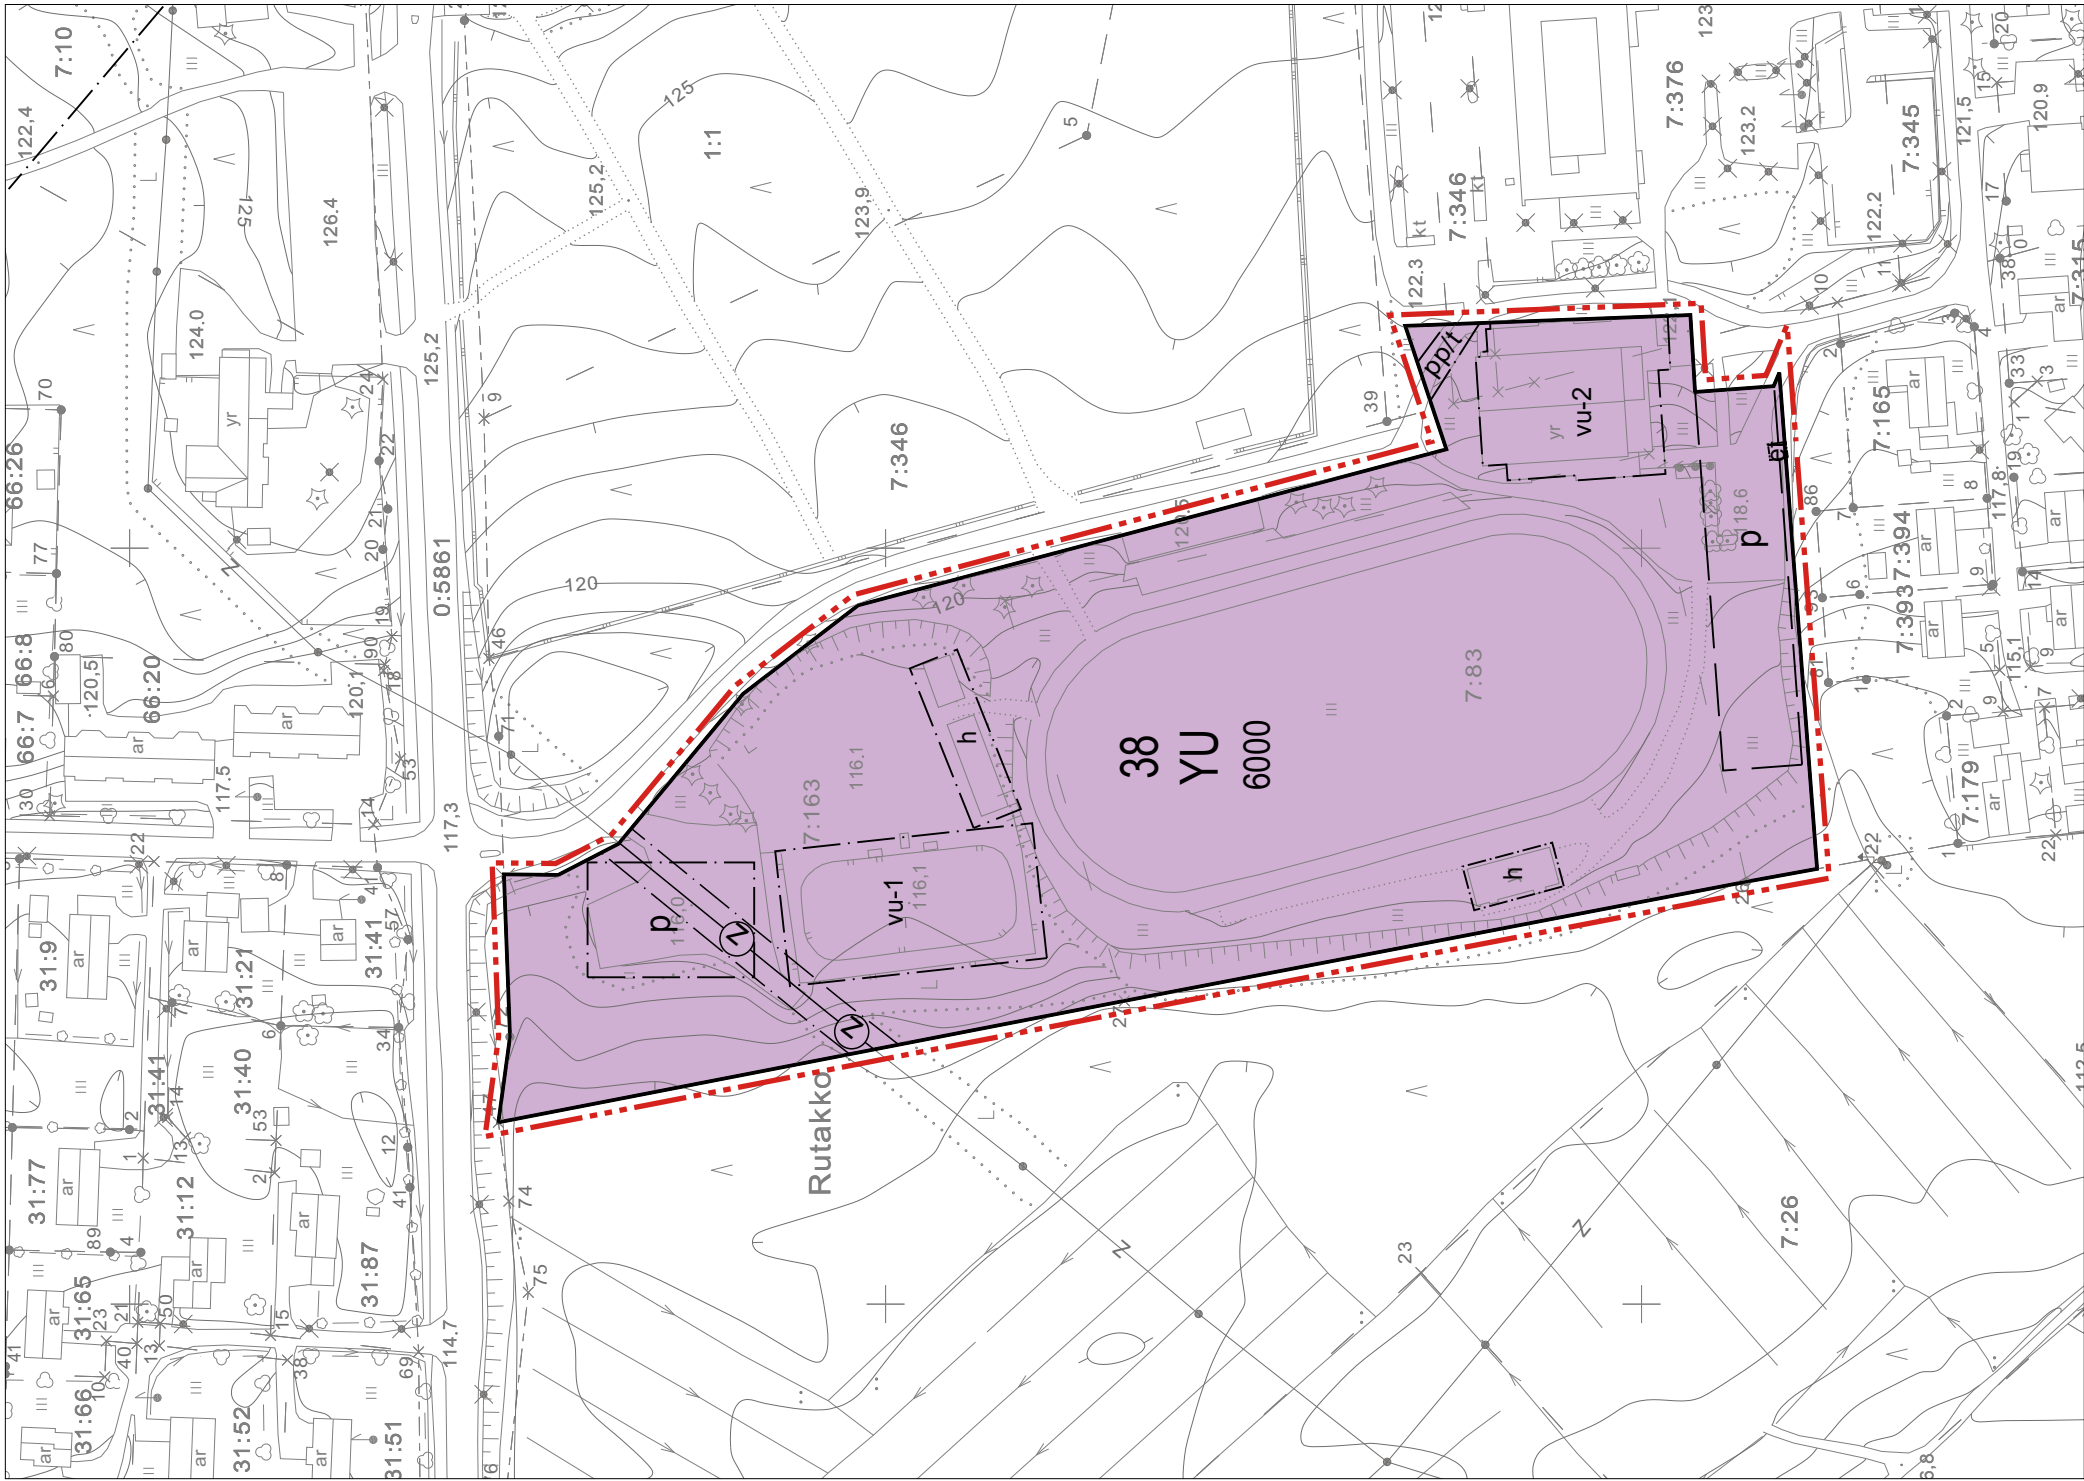


SONKAJÄRVEN KUNTA

KIRKONKYLÄN ASEMAKAAVAN MUUTOS

Asemakaavan muutos koskee Sonkajärven kirkonkylän osaa kortteleista 32, 35, 38, 39, 40, 47 ja 56 sekä katu-, puisto-, puisto-, urheilu- ja virkistyspalvelujen alueita.

Asemakaavan muutoksilla muodostuvat osat kortteleista 32, 35, 38, 39, 40, 47 ja 56 sekä katu-, pihakatu-, urheilu- ja virkistyspalvelujen alueet.

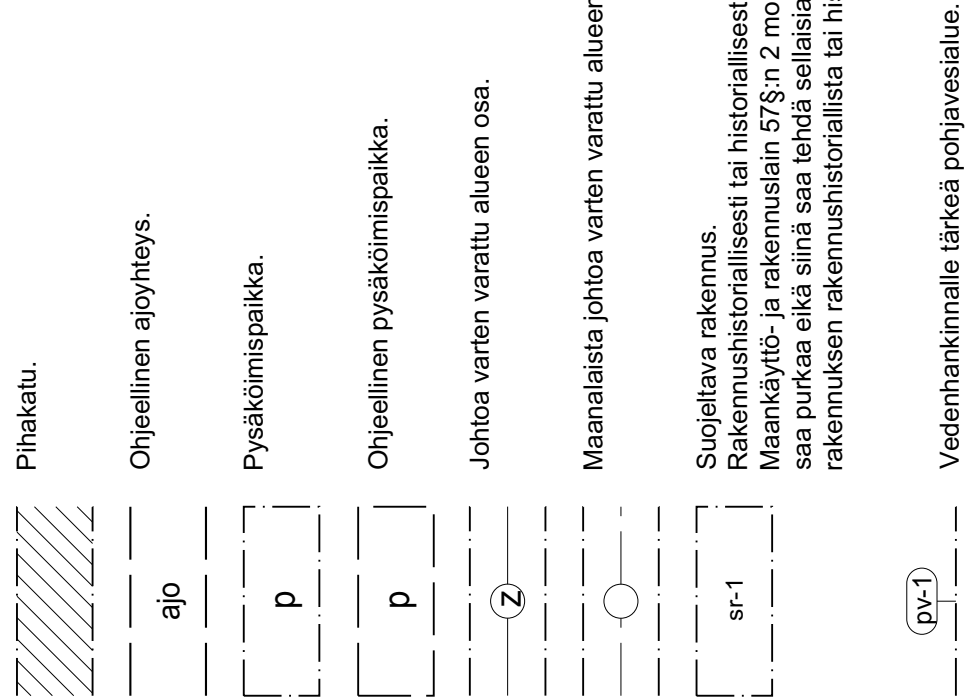

Kuopiossa 6. syyskuuta 2011

Timo Leskinen
DI, aluepäällikkö

Kunnanvaltuusto on kokouksessaan 14.11.2011 §n 55 kohdalla hyväksynyt tämän asemakaavan.

Sonkajärvellä . 2011

SONKAJÄRVEN KUNTA Kirkonkylän asemakaavan muutos	Nähtävillä 12.5.- 11.6.2010 (luomos) 17.11.- 16.12.2010 (ehdotus I) 15.6.- 14.7.2011 (ehdotus II) Valtuusto 14.11.2011 § 55
 Finnish Consulting Group	YKS 0638-D3542 901
	Suunnitteluala, työnnumero ja piirustuksen numero 1:2000