


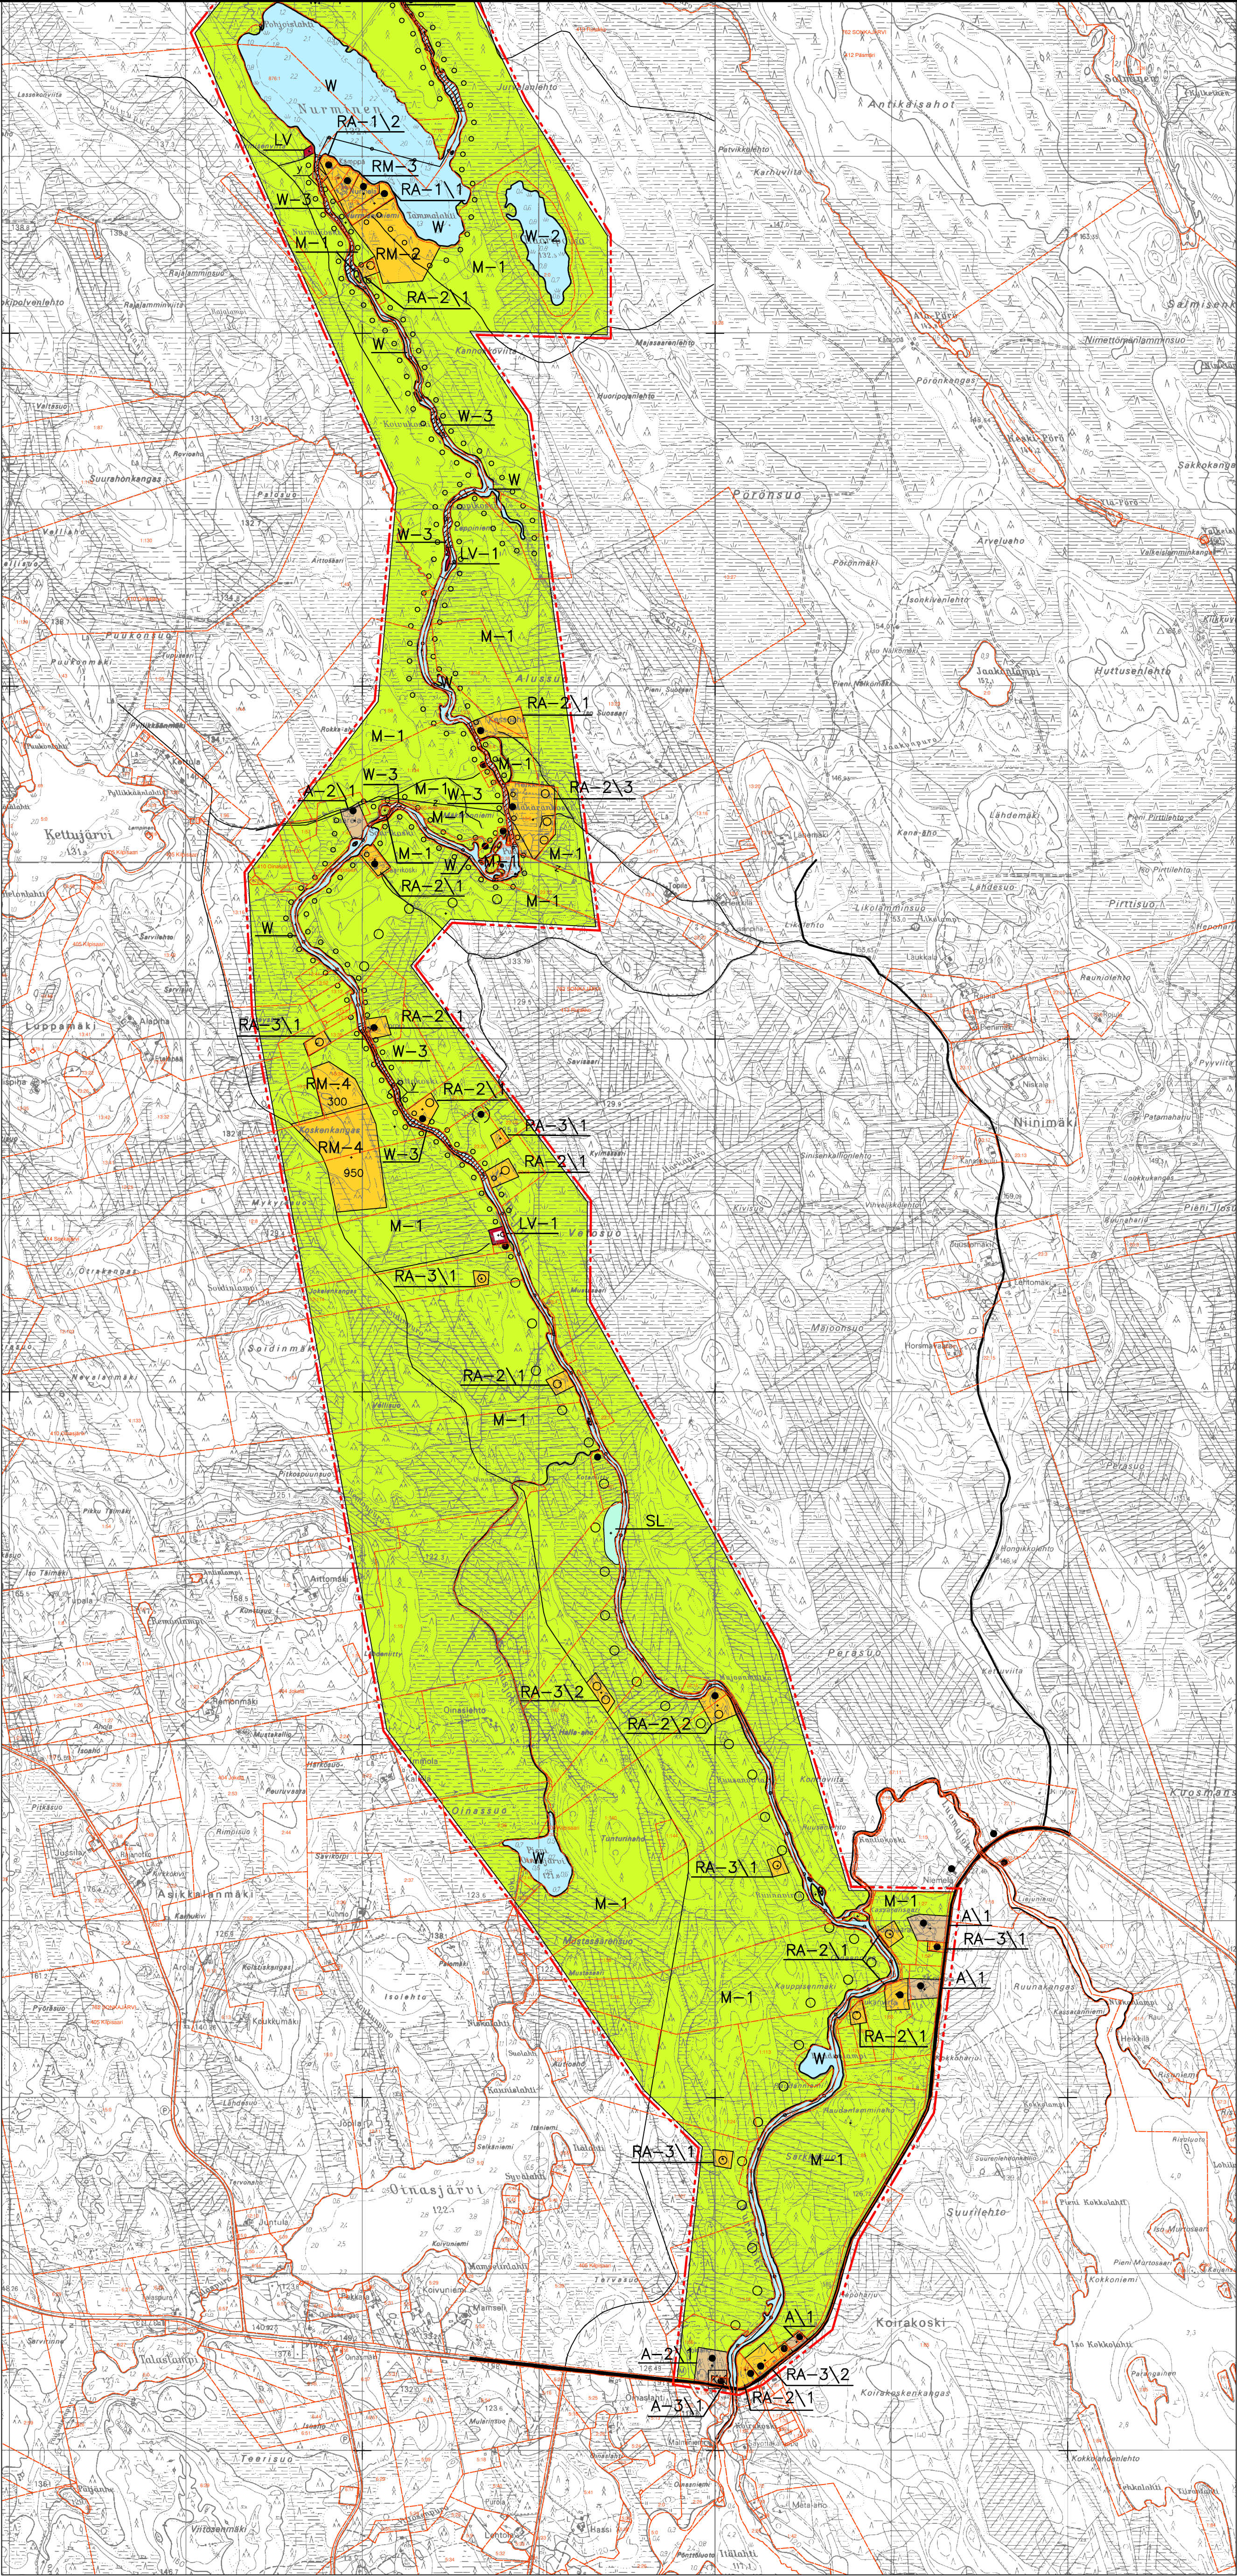

- A-2\1

ASUNTOALUE.
ALUE ON TARKOITETTU YMPÄRVIUTOISEEN ASUTUKSEEN RAKENUS-
LAIN 4 §:SSÄ TARKOITETTUNA HAJA-ASUTUKSENA. RAKENNUSPAI-
KALLE SAA RAKENTAA ASUINRAKENNUKSEN LISÄKSI ENINTÄN 20
K-M2:N ERILLISEN SAUNARAKENNUKSEN JA TALOUSRAKENNUKSLA.
- A-3\1

ASUIN- JA LIIKERAKENNUSTENALUE.
NUMERO OSOITTAA RAKENNUSPAIKKOJEN ENIMÄISMÄÄRÄN ALUEEL-
LA.
- RA-1\2

LOMA-ASUNTOALUE.
ALUE ON TARKOITETTU OMARANTAISTEN LOMA-ASUNTOJEN RAKENTA-
MISEEN. RAKENNUSPAIKALLE SAA RAKENTAA LOMA-ASUNNON, YHDEN
ENINTÄN 30 K-M2:N SAUNAN JA TALOUSRAKENNUKSLA. RAKENNUS-
TEN YHTEEN LASKETTU KERROSALA SAA OLLA ENINTÄN 180 K-M2.
LOMA-ASUNTO TULEE SUIJITTAA SUOJAPUUSTON TAKKSE VÄHINTÄN
30 METRIN JA SAUNARAKENNUKSEN VÄHINTÄN 10 METRIN PÄÄHÄN
RANTAVIVASTA. RAKENNUSPAIKAN RANTAKASVILLISUUS ON SÄILY-
TETTÄVÄ MAHDOLLISIMMAN LUONNONMUKAISENA.
NUMERO OSOITTAA RAKENNUSPAIKKOJEN ENIMÄISMÄÄRÄN ALUEEL-
LA.
- RA-2\2

LOMA-ASUNTOALUE.
ALUE ON TARKOITETTU OMARANTAISTEN LOMA-ASUNTOJEN RAKENTA-
MISEEN. RAKENNUSPAIKALLE SAA RAKENTAA LOMA-ASUNNON, YHDEN
TEN YHTEEN LASKETTU KERROSALA SAA OLLA ENINTÄN 120 K-M2.
ENINTÄN 20 K-M2:N SAUNAN JA TALOUSRAKENNUKSLA.
LOMARAKENNUS JA ERILLINEN SAUNARAKENNUS TULEE SUIJITTAA
SUOJAPUUSTON TAKKSE VÄHINTÄN 50 METRIN PÄÄHÄN RANTAVIVASTA
JA ASUNNON ALIMMAN LATTIATASON TULEE OLLA VÄHINTÄN 2 METRIN
YLÄVESI- TAI HYDETULVARAJAA KORKEAMMALLA.
RAKENNUSPAIKAN RANTAKASVILLISUUS ON SÄILYTETTÄVÄ MAHDOLLI-
SIMMAN LUONNONMUKAISENA.
NUMERO OSOITTAA RAKENNUSPAIKKOJEN ENIMÄISMÄÄRÄN ALUEEL-
LA.
- RA-3\2

LOMA-ASUNTOALUE.
ALUE ON TARKOITETTU LOMA-ASUNTOJEN RAKENTAMISEEN.
RAKENNUSPAIKALLE SAA RAKENTAA LOMA-ASUNNON LISÄKSI YHDEN
ERILLISEN ENINTÄN 20 M2 SAUNAN JA TALOUSRAKENNUKSLA. YHTEEN
LASKETTU KERROSALA SAA OLLA ENINTÄN 120 M2.
LOMARAKENNUS JA ERILLINEN SAUNARAKENNUS TULEE SUIJITTAA SITO-
N, EITÄ ASUNNON ALIN LATTIATASO ON VÄHINTÄN 2 METRIN YLÄVESI- TAI
HYDETULVARAJAA KORKEAMMALLA.
NUMERO OSOITTAA RAKENNUSPAIKKOJEN ENIMÄISMÄÄRÄN ALUEEL-
LA.
- RM-2

MATKAILUPALVELUIDEN ALUE.
ALUE ON TARKOITETTU PÄÄASIASSA TIIVISTÄ LOMAKÄYTOIMINTAA
JA SIIHEN LIITTYVÄ VIKISTYSTOIMINTOJA VARTEN.
RAKENNUKSET ON SUIJITTETTAVA VÄHINTÄN 75 METRIN PÄÄHÄN
RANTAVIVASTA. ERILLISEN YHTEISEN SAUNAN SAA SUIJITTAA 20 MET-
RIN PÄÄHÄN RANNASTA.
ALUEEN KOKONAISKERROSALA ON YHTEENSÄ 1000 M2. ERILLINEN
YHTEINEN SAUNA SAA OLLA ENINTÄN 50 M2.
KÄYMÄLÄN TULEE OLLA TIIVILLÄ SÄILÖLLÄ VARUSTETTU KUIVAKÄYMÄLÄ.
TALOUSVEDET ON IMETTETTÄVÄ SAKOKAIVON KAUTTA MAAHAN. IMETT-
TÄMINEN ON TAPAHDUTTAVA VÄHINTÄN 20 METRIN ETÄISYYDELLÄ
RANTAVIVASTA. IMETTYSTÄ KOSKEVA SUUNNITELMA TULEE LIITÄÄ
RAKENNUSLUPA-ASIAKIRJOIHIN.
ENNEN RAKENTAMISTA ALUEELLE ON LAADITTAVA YKSITYSKOHTAISempi
SUUNNITELMA.
- RM-3

MATKAILUPALVELUIDEN ALUE.
ALUEELLE SAA RAKENTAA ERÄMATKAILUA PALVELEVIA RAKENNUKSLA
JA LAITTEITA.
RAKENNUKSET ON SUIJITTETTAVA VÄHINTÄN 40 METRIN PÄÄHÄN
RANTAVIVASTA. ERILLISEN YHTEISEN SAUNAN SAA SUIJITTAA 20 MET-
RIN PÄÄHÄN RANNASTA.
ALUEEN KOKONAISKERROSALA ON YHTEENSÄ 300 M2.
KÄYMÄLÄN TULEE OLLA TIIVILLÄ SÄILÖLLÄ VARUSTETTU KUIVAKÄYMÄLÄ.
TALOUSVEDET ON IMETTETTÄVÄ SAKOKAIVON KAUTTA MAAHAN. IMETT-
TÄMINEN ON TAPAHDUTTAVA VÄHINTÄN 20 METRIN ETÄISYYDELLÄ
RANTAVIVASTA. IMETTYSTÄ KOSKEVA SUUNNITELMA TULEE LIITÄÄ
RAKENNUSLUPA-ASIAKIRJOIHIN.
- RM-4

MATKAILUPALVELUIDEN ALUE.
ALUEELLE SAA RAKENTAA ERÄMATKAILUA PALVELEVIA RAKENNUKSLA
JA LAITTEITA.
ENNEN RAKENTAMISTA ALUEELLE ON LAADITTAVA YKSITYSKOHTAISempi
SUUNNITELMA.
- SL

LUONNONSUOJELUALUE.
- LV

VESIIKENNEALUE.
VENEVALKAMA.
- LV-1

VESIIKENNEALUE.
ALUE ON TARKOITETTU RANTAUTUMISTA SEKÄ LEIRITYSMISTÄ
VARTEN.
- M-1

MAA- JA METSÄTALOUSVALTAINEN ALUE.
ALUE ON TARKOITETTU MAA- JA METSÄTALouden HARJOITAMISEEN
SEKÄ RAKENNUSLAIN 4 §:SSÄ TARKOITETTUN HAJA-ASUTUSLUON-
TEISEN RAKENTAMISEEN. LOMA-ASUNTOA JA PYSYVÄÄ ASUNTOA EI
SAA SUIJITTAA 200 METRIN LÄHEMMÄSI RANTAVIVASTA.
RANTAVIVOKKEELLA METSÄKÄSITTELYSSÄ JA SÖIDEN OJUTUKSESSA
TULEE NOUDATTAA METSÄKESKUS TAPION ANTAMIA RANTA-ALUEITA
KOSKEVAA METSÄHOITOSUOSTUSTA.
200 METRIN LEVYISEN RANTAVIVOKKEEN RAKENNUSAOIKEUS ON
MAANOMISTAJAKOHTAISESTI SIIRRETTÄVÄ A-, RA- JA RM-ALUEILLE.
- W

VESIALUE.
- W-2

VESIALUE.
ALUEITA VOIDAAN KÄYTTÄÄ RIISTAVESILINTUJEN RUOKINTA-ALUEENA
SEKÄ JÄRJESTETYN METSÄSTYSTOIMINNAN ALUEENA.
- W-3

VESIALUE.
ALUE ON TARKOITETTU PÄÄASIASSA KOSKIKALASTUSTA VARTEN.
 - RANNALLA SUIJITSEVAN NYKYISEN ASUIN-, LOMA- TAI
SAUNARAKENNUKSEN LUKIMÄÄRÄINEN SUIJINTI.
 - OHJELLINEN UUDEN LOMA-ASUNNON PAKKA.
 - RAKENNUS TULEE PURKAA TAI SIIRTÄÄ HYPERIKSIALUEelta ENNEN
KUIN TILAN ALUEELLE OSOITETTU RAKENNUSOIKEUS SAADAAN
KÄYTTÄÄ.
- 950

RAKENNUSOIKEUS KERROSNEL\METREINÄ.
- YLEISKAAVA-ALUEEN RAJA.

ALUEEN RAJA.

ERI YLEISKAAVAMÄÄRÄYSTEN ALAISTEN ALUEENOSIEN VÄLINEN RAJA.

KANTATIE.

YHDYSTIE.

METSÄAUTO- TAI YKSITYSTIE.

KANOOTITREITTI.

OLKOILUREITTI\VAELLUSREITTI.

KALASTUSPOLKU.

JOEN YLITYSPAikka. PAKALLE SAA RAKENTAA RIIPPUSILLAN TAI
JÄRJESTÄÄ KAHLAUSPAikka.

SÄHKÖLINJA.
- YLEISMÄÄRÄKSET:
RAKENNUSPAIKKOJEN PESUVEDET VOIDAAN JOHTAA SAOSTUSKAIVON
KAUTTA MAAPERÄÄN VÄHINTÄN 10 METRIN PÄÄSSÄ RANTAVIVASTA.
KÄYMÄLÄ TULEE RAKENTAA ENSISUJISESTI KOMPOSTOIVAKSI KUIVA-
KÄYMÄLÄKSI, JOISSA ON TIIVIS ALUSTIA. KÄYMÄLÄJÄTEVEDET VOI-
DAAN IMETTÄÄ MYÖS MAAPERÄÄN 3-OASAIN SAOSTUSKAIVON JA
IMETTYSKANTAN KAUTTA ASUINRAKENNUSPAIKOILLA 40 METRIN PÄÄSSÄ
JA LOMARAKENNUSPAIKOILLA 30 METRIN PÄÄSSÄ RANTAVIVASTA.
KÄYMÄLÄJÄTEVESIEN IMETTYKSEN EDELLYTYKSENÄ ON MAAPERÄSELVI-
TYKSEEN PERUSTUVAN SUUNNITELMAN HYVÄKSYTTÄMINEN RAKENNUS-
LUPAHAKEMUKSEN YHTEYDESSÄ.
- SONKAJÄRVEN KUNTA
NURMIJÖEN
RANTASÄYLEISKAAVA

NRB\N\N: 3.11 - 2.12.1995 (Luonnos)
5.4 - 5.5.1995 (Luonnos)
Vahvistettu: 7.6.1995 § 26
Vahvistettu: 30.9.1996

SUUNNITTELUKESKUS OY

Kuopiosuunnittelusta OY 2000 Kuopio, puh. 09-2628444
Osoite: 00100
Puhelin: 09-2628444

KMS-638-B4133

Muoto
- © Maanmittaushallituksen lupa n:o 274/PSAVO/98