

MERKINTÖJEN SELITYKSET

AP	Asuinpienalojen korttelialue.
AO	Erillispientalojen korttelialue.
AL	Asuin-, liike- ja toimistorakennusten korttelialue.
Y	Yleisten rakennusten korttelialue.
VP	Puisto.
VL	Lähivirkistysalue.
VL-1	Luonnonmukaisena säilytettävä lähivirkistysalue.
LT	Kauttakulku- tai sisääntulotie suoja- ja näkemäalueineen. Liittymän pitäminen muualla kuin nuolen osoittamassa paikassa on kielletty.
LYT	Yleinen tie vierialueineen. Liittymän pitäminen muualla kuin nuolen osoittamassa paikassa on kielletty.
	3 m sen kaava-alueen ulkopuolella oleva viiva, jota vahvistaminen koskee.
	Korttelin, korttelinosan ja alueen raja.
	Eri kaavamääräysten alaisten alueenosien välinen raja.
	Ohjeellinen eri kaavamääräysten alaisten alueenosien välinen raja.
	Ohjeellinen rakennuspaikan raja.
64	Korttelin numero.
2	Rakennuspaikan numero.
II	Roomalainen numero osoittaa rakennusten, rakennuksen tai sen osan suurimman sallitun kerrosluvun.

I 1/2	Murtoluku roomalaisen numeron jäljessä osoittaa, kuinka suuren osan rakennuksen suurimman kerroksen alasta saa kaavassa lukumäärältään mainittujen kerrosten yläpuolella olevasta tilasta kerrosluvun estämättä käyttää kerrosalaan laskettavaksi tilaksi.
I 1/2	Alleviivattu luku osoittaa ehdottomasti käytettävän kerrosluvun.
e = 0,20	Tehokkuusluku eli kerrosalan suhde rakennuspaikan pinta-alaan.
	Ohjeellinen rakennuksen paikka.
	Rakennusala.
	Istutettava alueen osa.
	Rakennuskaavatie.
ISO-PAPPI	Rakennuskaavatie nimi
	Tori
	Yleiselle jalankululle varattu alueen osa.
	Pysäköimispaikka.
	Kadun tai liikennealueen alittava jalankulkukatu.
	Ajoneuvoliittymän likimääräinen sijainti.
	Ohjeellinen yleiselle jalankululle ja polkupyöräilylle varattu alueen osa.
	Ohjeellinen tiealue.
/r	Alue, jolla uudisrakentamisen tai olemassa olevaan rakennukseen tehtävien muutosten sopeutumiseen olemassa olevaan rakennuskantaan ja ympäristökuvaan on kiinnitettävä erityistä huomiota.
/s	Alue, jolla ympäristö säilytetään.

MÄNTYHARJU

Mäntyharjuntien
kaavamutokset

Rakennuskaavan muutos kortteleissa 64, 65, 117, 523, 524 ja osassa kortteleita 28, 105, 360, 607, 625 sekä niihin liittyvillä virkistys-, liikenne-, tori- ja rakennuskaavatalueilla.

Rakennuskaavan muutoksella muodostuvat korttelit 64, 65, 117, 523, 524 ja osat kortteleista 28, 105, 360, 607, 625 sekä niihin liittyviä virkistys-, liikenne-, tori- ja rakennuskaavatalueita.

Kunnanhallitus: 18.5.1998 § 195
Kunnanvaltuusto: 17.6.1998 § 47

Tämä ^{5-OSA/IVEN} kartta liittyy Etelä-Savon ympäristökeskuksen tänään antamaan päätökseen.
Nro: 0598/0513-213
7. päivänä JOULU kuuta 1998


KAAVASUUNNITTELU OY

Ylitarkastaja Leena Lusa

Mikkelissä 3. päivänä kesäkuuta 1998

DI Jarmo Vauhkonen

Liittyy kvalt/khall:n päätöks.
17.6.1998 § 47.
Todistaa viran puolesta
Mäntyharjussa 30.6.1998
Hallintojohtaja
Risto Kivipää

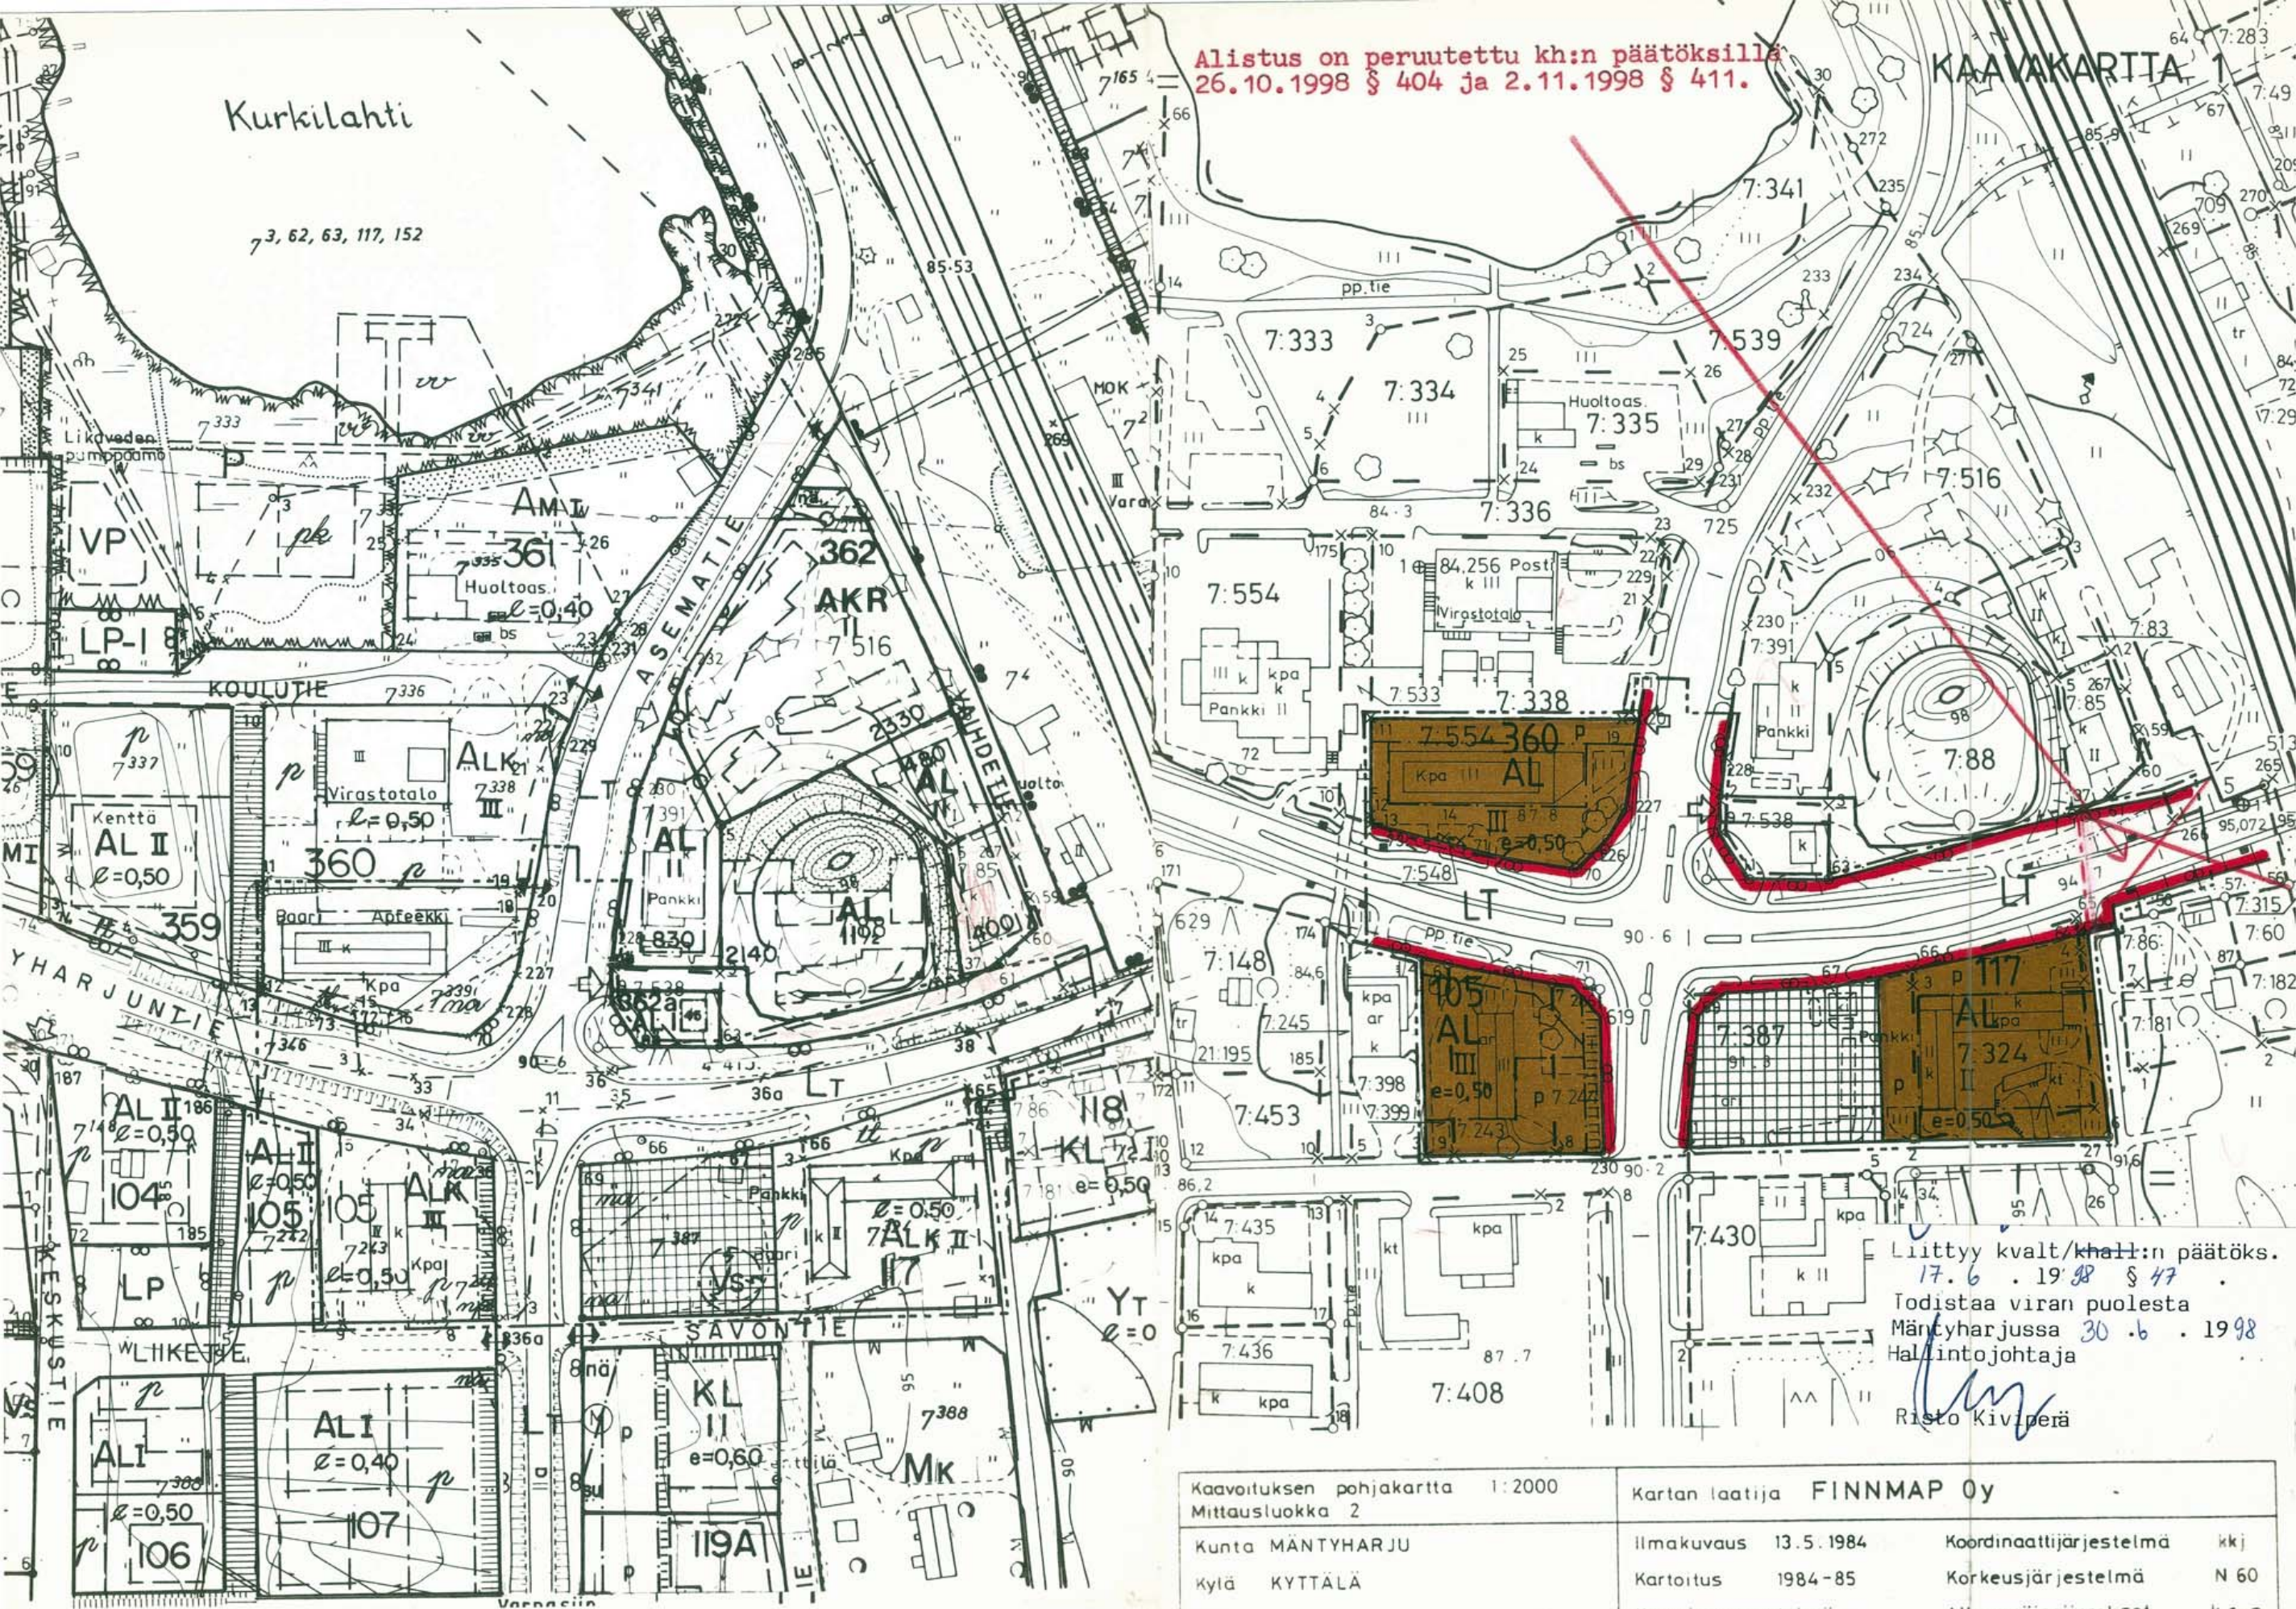


Alistus on peruutettu kh:n päätöksillä
26.10.1998 § 404 ja 2.11.1998 § 411.

KAAVAKARTTA

Liittyy kvalt/khall:n päätöks.
17.6.1998 § 47
Todistaa viran puolesta
Mäntymäessä 30.6.1998
Hallintojohtaja
Risto Kiviperä

VIIVA, JOKA ON 3 M SEN KAAVA-ALUEEN ULKOPUOLELLA,
JONKA SISÄPUOLINEN RAKENNUSKAAVA MUUTTUU.

Kaavoituksen pohjakartta 1:2000 Mittausluokka 2		Kartan laatija FINNMAP Oy	
Kunta MÄNTYHARJU	Ilmakuvas 13.5.1984	Koordinaattijärjestelmä	kkj
Kylä KYTTÄLÄ	Kartoitus 1984-85	Korkeusjärjestelmä	N 60
	Kartoitusmenetelmä	Alkuperäispiirrokset	k.r.+p
	STEREOKARTOITUS		
Laani MIKKELI	Kartta hyväksytty 4.11.1985	Pentti Hoppu	PENTTI HOPPUN KORTTIT

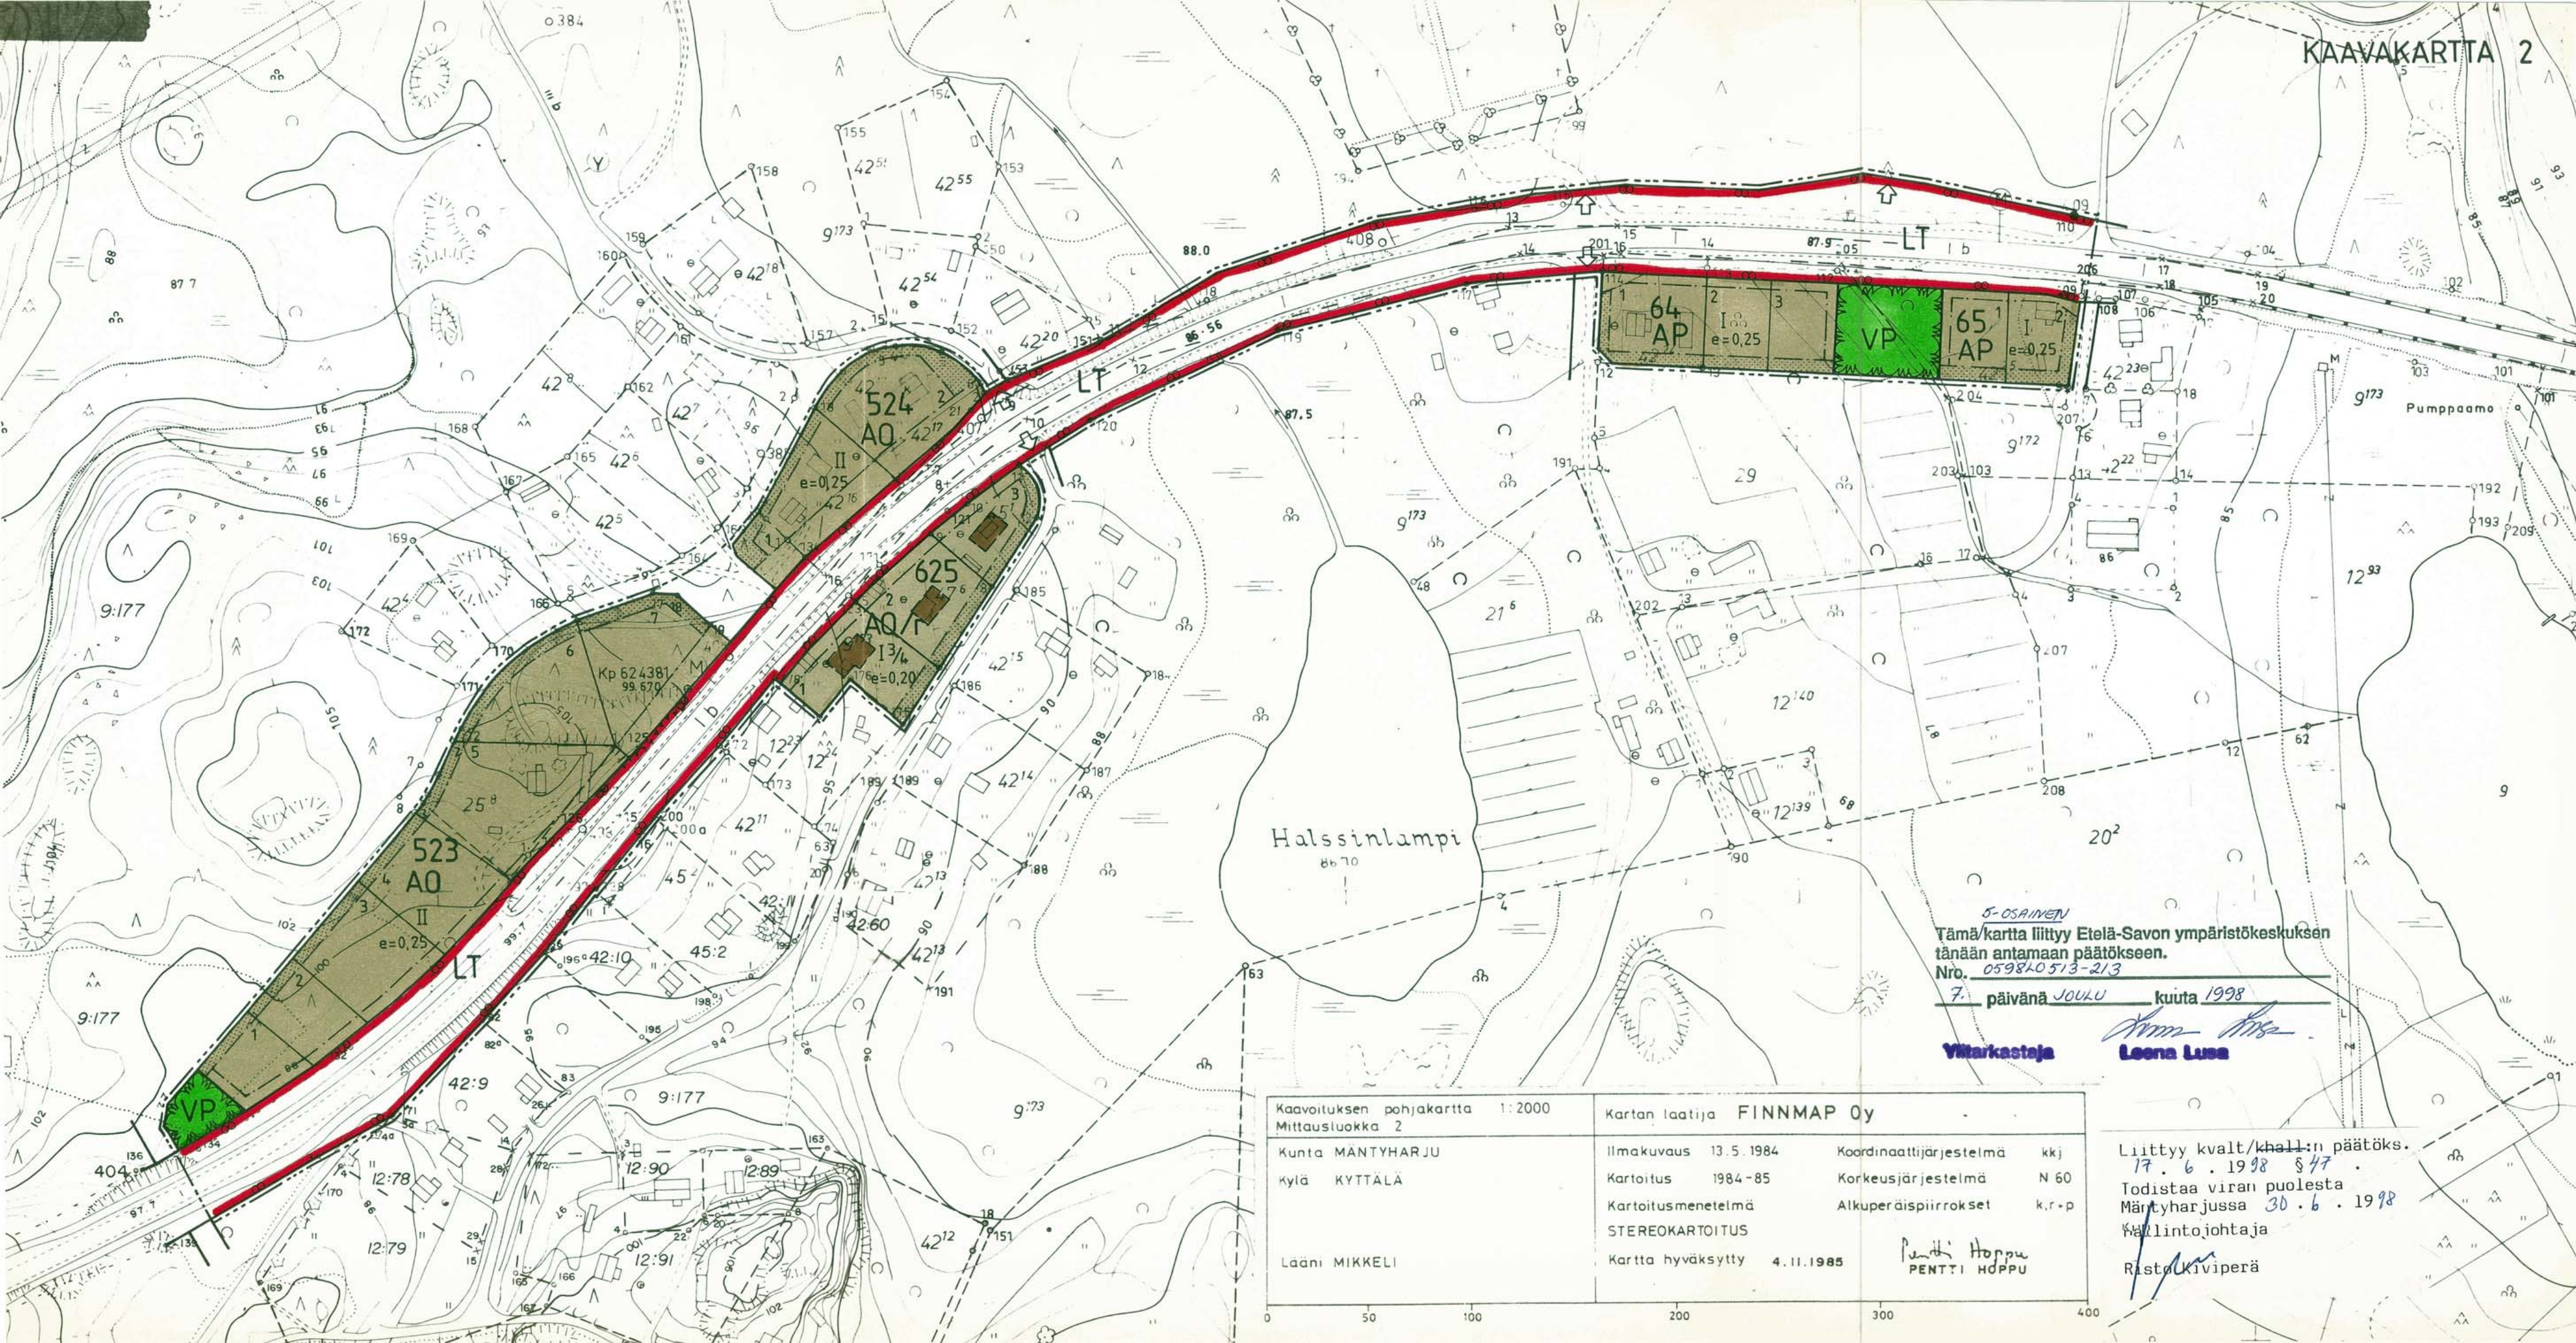

Halssinlampi

5-OSAISEN
Tämä/kartta liittyy Etelä-Savon ympäristökeskuksen
tänään antamaan päätökseen.
Nro. 0598/0513-213


7. päivänä JOULU kuuta 1998

Virkastaja

Leena Lusa
Leena Lusa

Kaavoituksen pohjakartta 1:2000 Mittausiuvakka 2		Kartan laatija FINNMAP Oy	
Kunta MÄNTYHARJU		Ilmakuvaus 13.5.1984	Koordinaattijärjestelmä kkj
Kylä KYTTÄLÄ		Kartoitus 1984-85	Korkeusjärjestelmä N 60
		Kartoitusmenetelmä	Alkuperäispiirrokset k.r.+p
		STEREOKARTOITUS	
Lääni MIKKELI		Kartta hyväksytty 4.11.1985	Pentti Hoppu PENTTI HOPPU

Liittyy kvalt/khall:n päätöks.
17.6.1998 §47
Todistaa viran puolesta
Mäntyharjussa 30.6.1998
Hallintojohtaja
Risto Kiviperä

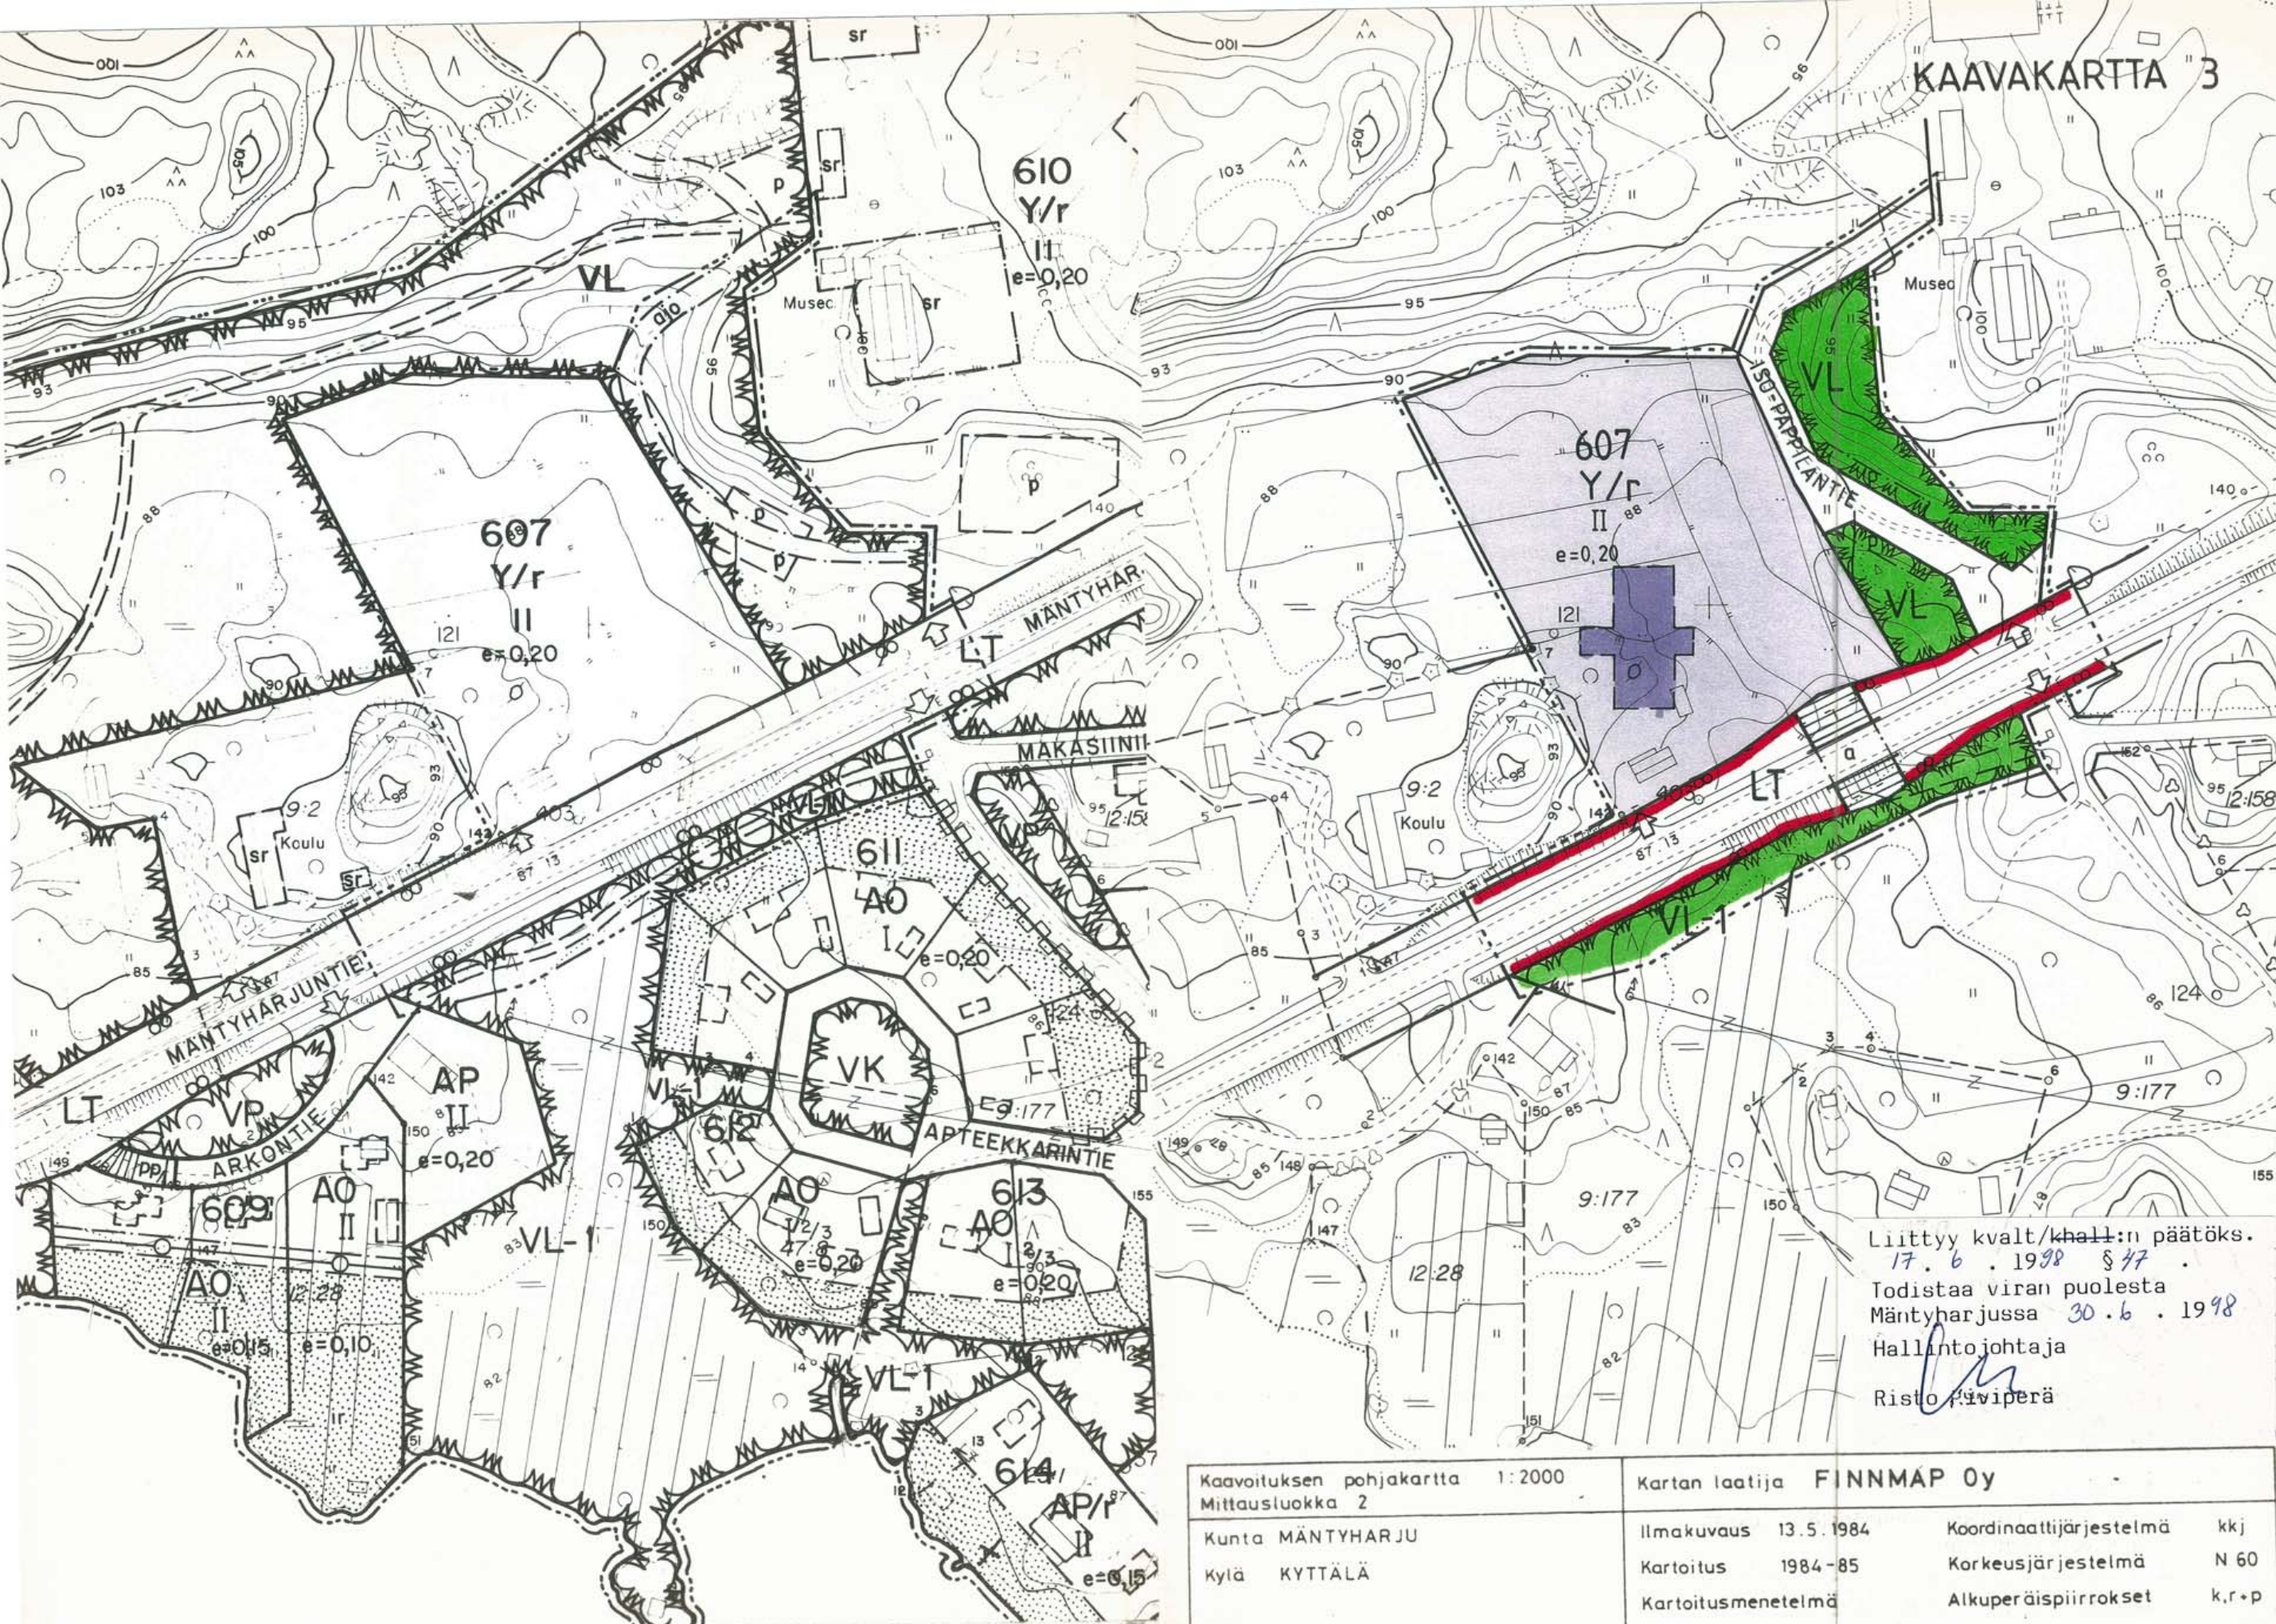

Liittyy kvall/khall:n päätöksiin.
17.6.1998 § 47.
Todistaa viran puolesta
Mäntyhärjussa 30.6.1998
Hallintojohtaja
Risto Piviperä

VIIVA, JOKA ON 3 M SEN KAAVA-ALUEEN ULKOPUOLELLA,
JONKA SISÄPUOLINEN RAKENNUSKAAVA MUUTTUU.

Kaavoituksen pohjakartta 1:2000
Mittausluokka 2

Kunta MÄNTYHÄRJU
Kylä KYTTÄLÄ

Lääni MIKKELI

Kartan laatija FINNMAP Oy

Ilmakuvaus 13.5.1984

Kartoitus 1984-85

Kartoitusmenetelmä

STEREOKARTOITUS

Kartta hyväksytty 4.11.1985

Koordinaattijärjestelmä kkj

Korkeusjärjestelmä N 60

Alkuperäispiirrokset k.r.p

Pentti Hopponen
PENTTI HOPPONEN

0 50 100 200 300 4



Liittyy kvalt/khall:n päätöks.

17.6.1998 § 47

Todistaa viran puolesta

Mäntyharjussa 30.6.1998

Hallintojohtaja

Risto Kiviperä

— · — · — VIIVA, JOKA ON 3 M SEN KAAVA-ALUEEN ULKOPUOLELLA,
JONKA SISÄPUOLINEN RAKENNUSKAAVA MUUTTUU.

Kaavoituksen pohjakartta 1:2000
Mittausluokka 2

Kunta MÄNTYHARJU
Kylä KYTTÄLÄ

Lääni MIKKELI

Kartan laatija FINNMAP Oy

Ilmakuvaus 13.5.1984

Kartoitus 1984-85

Kartoitusmenetelmä

STEREOKARTOITUS

Kartta hyväksytty 4.11.1985

Koordinaattijärjestelmä kkj

Korkeusjärjestelmä N 60

Alkuperäispiirrokset k.r.p

Pentti Hoppi
PENTTI HOPPI