


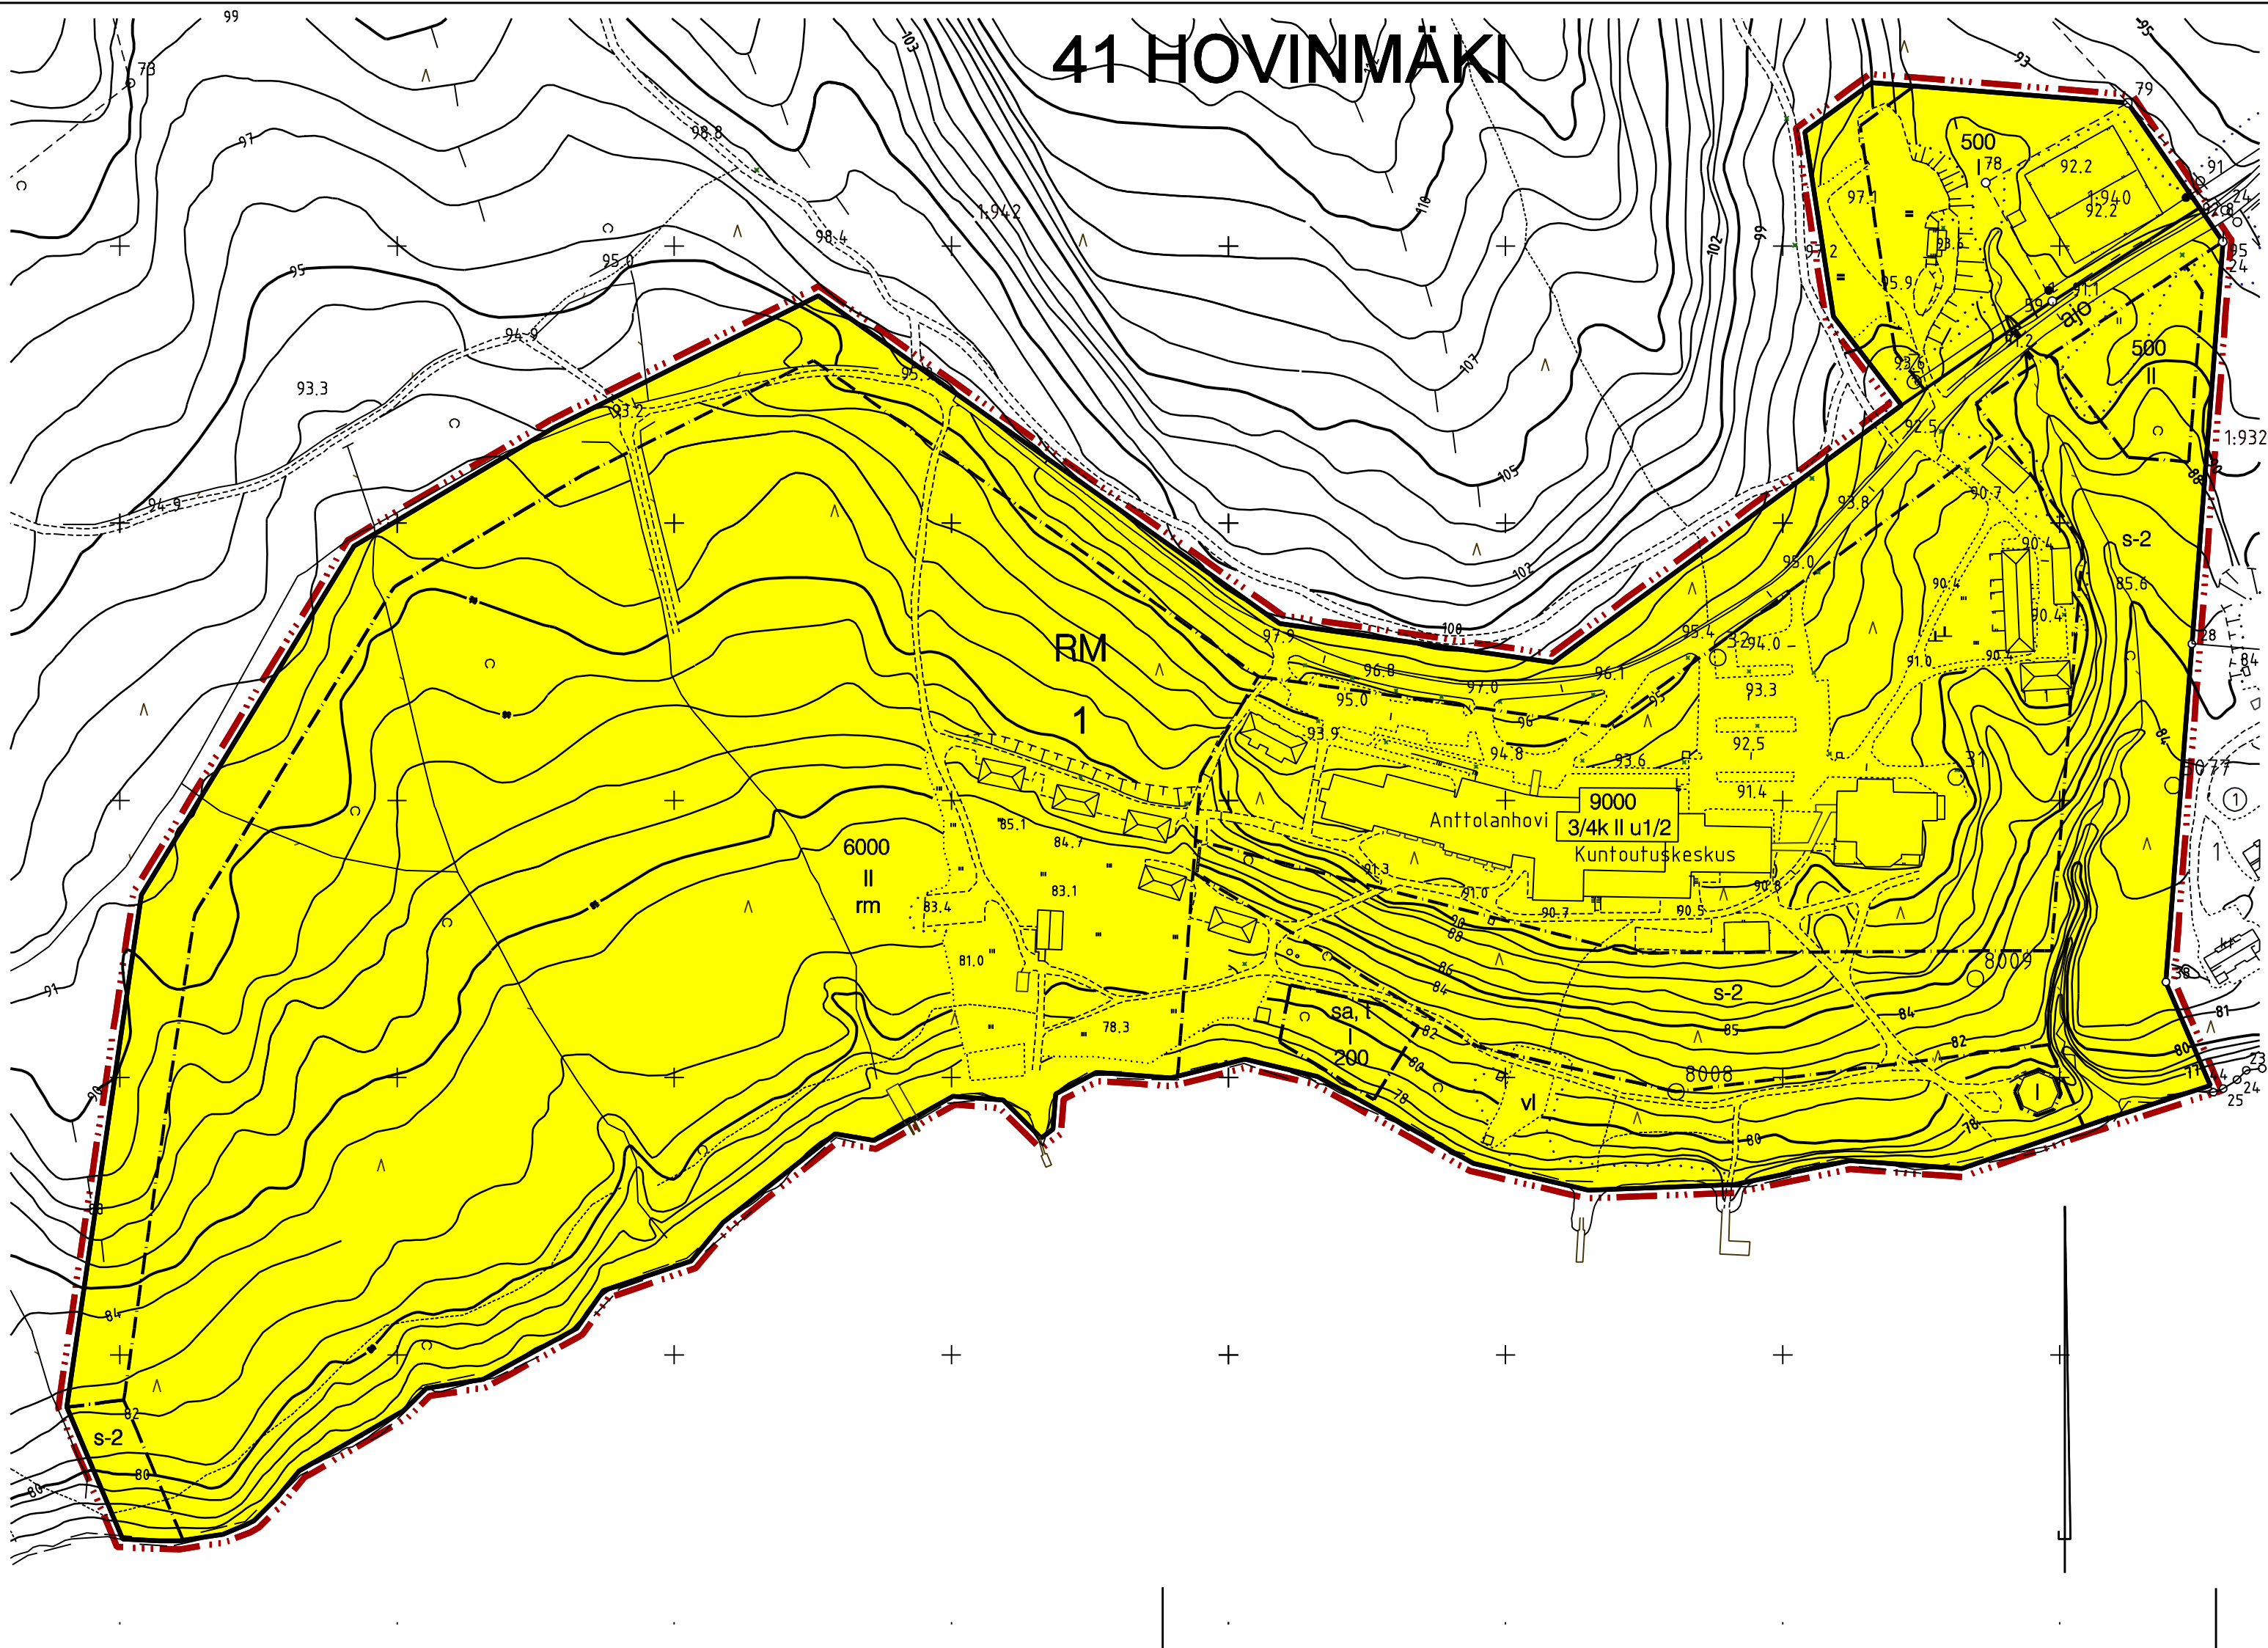

Asemakaavamerkinnot ja -määräykset:

- RM** Matkailua palvelevien rakennusten korttelialue. Rakennusten tulee olla vähintään 20 m, saunojen, kota- ja katosrakennelmien vähintään 10 m keskiveden rantaviivasta ellei karttaan ole erikseen muuta merkitty.
- 3 m kaava-alueen rajan ulkopuolella oleva viiva.
- Korttelin, korttelinosan ja alueen raja.
- Ohjeellinen tontin raja.
- Kaupunginosan numero.
- Kaupunginosan nimi.
- Korttelin numero.
- Roomalainen numero osoittaa rakennusten suurimman sallitun kerrosluvun.
- 3/4k II u1/2 Murtoluku roomalaisen numeron edessä osoittaa, kuinka suuren osan rakennuksen suurimman kerroksen alasta saa kellarikerroksessa käyttää kerrosalaan luettavaksi tilaksi.
- I u 1/4 Murtoluku roomalaisen numeron jäljessä osoittaa, kuinka suuren osan rakennuksen ylimmän kerroksen alasta ullakon tasalla saa käyttää kerrosalaan laskettavaksi tilaksi.
- 5000 Rakennusoikeus kerrosalanelömetreinä.
- Rakennusala.
- Rakennusala, jolle saa rakentaa enintään 200 k-m2 kokoisia erillisiä matkailurakennuksia. Alle 80 m rantaviivasta kerrosluku saa olla enintään I u1/4.
- Rakennusala, jolle saa sijoittaa saunan talousrakennuksineen.
- Suojeltava alueen osa. Alueen puusto ja maastomuodot tulee säilyttää siten, että maiseman luonne ei muutu.
- Ajoyhteys.
- Virkistykseen ja liikuntaan varattu alueen osa.
- Sijainnitaan ohjeellinen maanalaista johtoa varten varattu alueen osa.

Yleismääräykset:
Autopaikkamääräykset:
Autopaikkoja on varattava toiminnan edellyttämä riittävä määrä, vähintään seuraavasti:
Asunnot, loma-asunnot 2 ap/asunto
Majoitus- ja ravitsemustilat 1 ap/50 m2 kerrosalaa
Hoito- ja liiketilat 1 ap/50 m2 kerrosalaa
Toimistot 1 ap/60 m2 kerrosalaa
Työtilat 1 ap/80 m2 kerrosalaa
Varastot 1 ap/200 m2 kerrosalaa

Ympäristömääräykset:
Rakennukset on liitettävä kaupungin vesihuoltoverkkoon.
Alueen pinta- ja perusvesien johtaminen sekä jätehuolto on järjestettävä niin, että siitä ei aiheudu haittaa pohja- ja pintavesille tai muullekaan ympäristölle.
Alue on suunniteltava, rakennettava ja ylläpidettävä niin, että sen ranta- ja metsämaiseman yleisnäkymä säilyy ja sopeutuu ympäristöön.
Tälle asemakaava-alueelle laaditaan erillinen sitova tonttijako.

MIKKELI		ASEMAKAAVA	1:2000
Asemakaava koskee: Mikkelin kaupungin Anttolankylän tiloja 1:932 Anttola 1:940 Tenniskenttä ja 1:942 Anttolanhovi		Asemakaavalla muodostuu: 41. kaupunginosan, Hovinmäen korttelin 1 osa.	
POHJAKARTTA TÄYTTÄÄ ASETUKSEN N:O 1284/23.12.1999 VAATIMUKSET MIKKELI . .2007 AP. KAUPUNGINGEODEETTI MATTI LEHTINEN		VIREILLE TULO TEKNINEN LAUTAKUNTA KAUPUNGINHALLITUS ALUST. NÄHTÄVILLÄ KAUPUNGINHALLITUS HYVÄKSYNYT KAUPUNGINVALTUUSTO HYVÄKSYNYT	23.8.2006 28.11.2006 4.12.2006 22.12.2006-22.1.2007 19.2.2007 s 111 26.2.2007 s45
MIKKELIN KAUPUNKI TEKNINEN TOIMI KAUPUNKISUUNNITTELU LAATI. P.R. PIIRIT. L.T. NÄNN. MAITTO		MAITTO 19.2.2007 MAITTO MAITTO MAITTO	NUMERO 850 LIITE 8
MIKKELI 22.11.2006 KAAVOITUSPÄÄLLIKKÖ PERTTIRÄSÄNEN		LAINVOIMAINEN PIIRRETTY AJANTASAKARTALLE HAKEMISTOKARTALLE	