


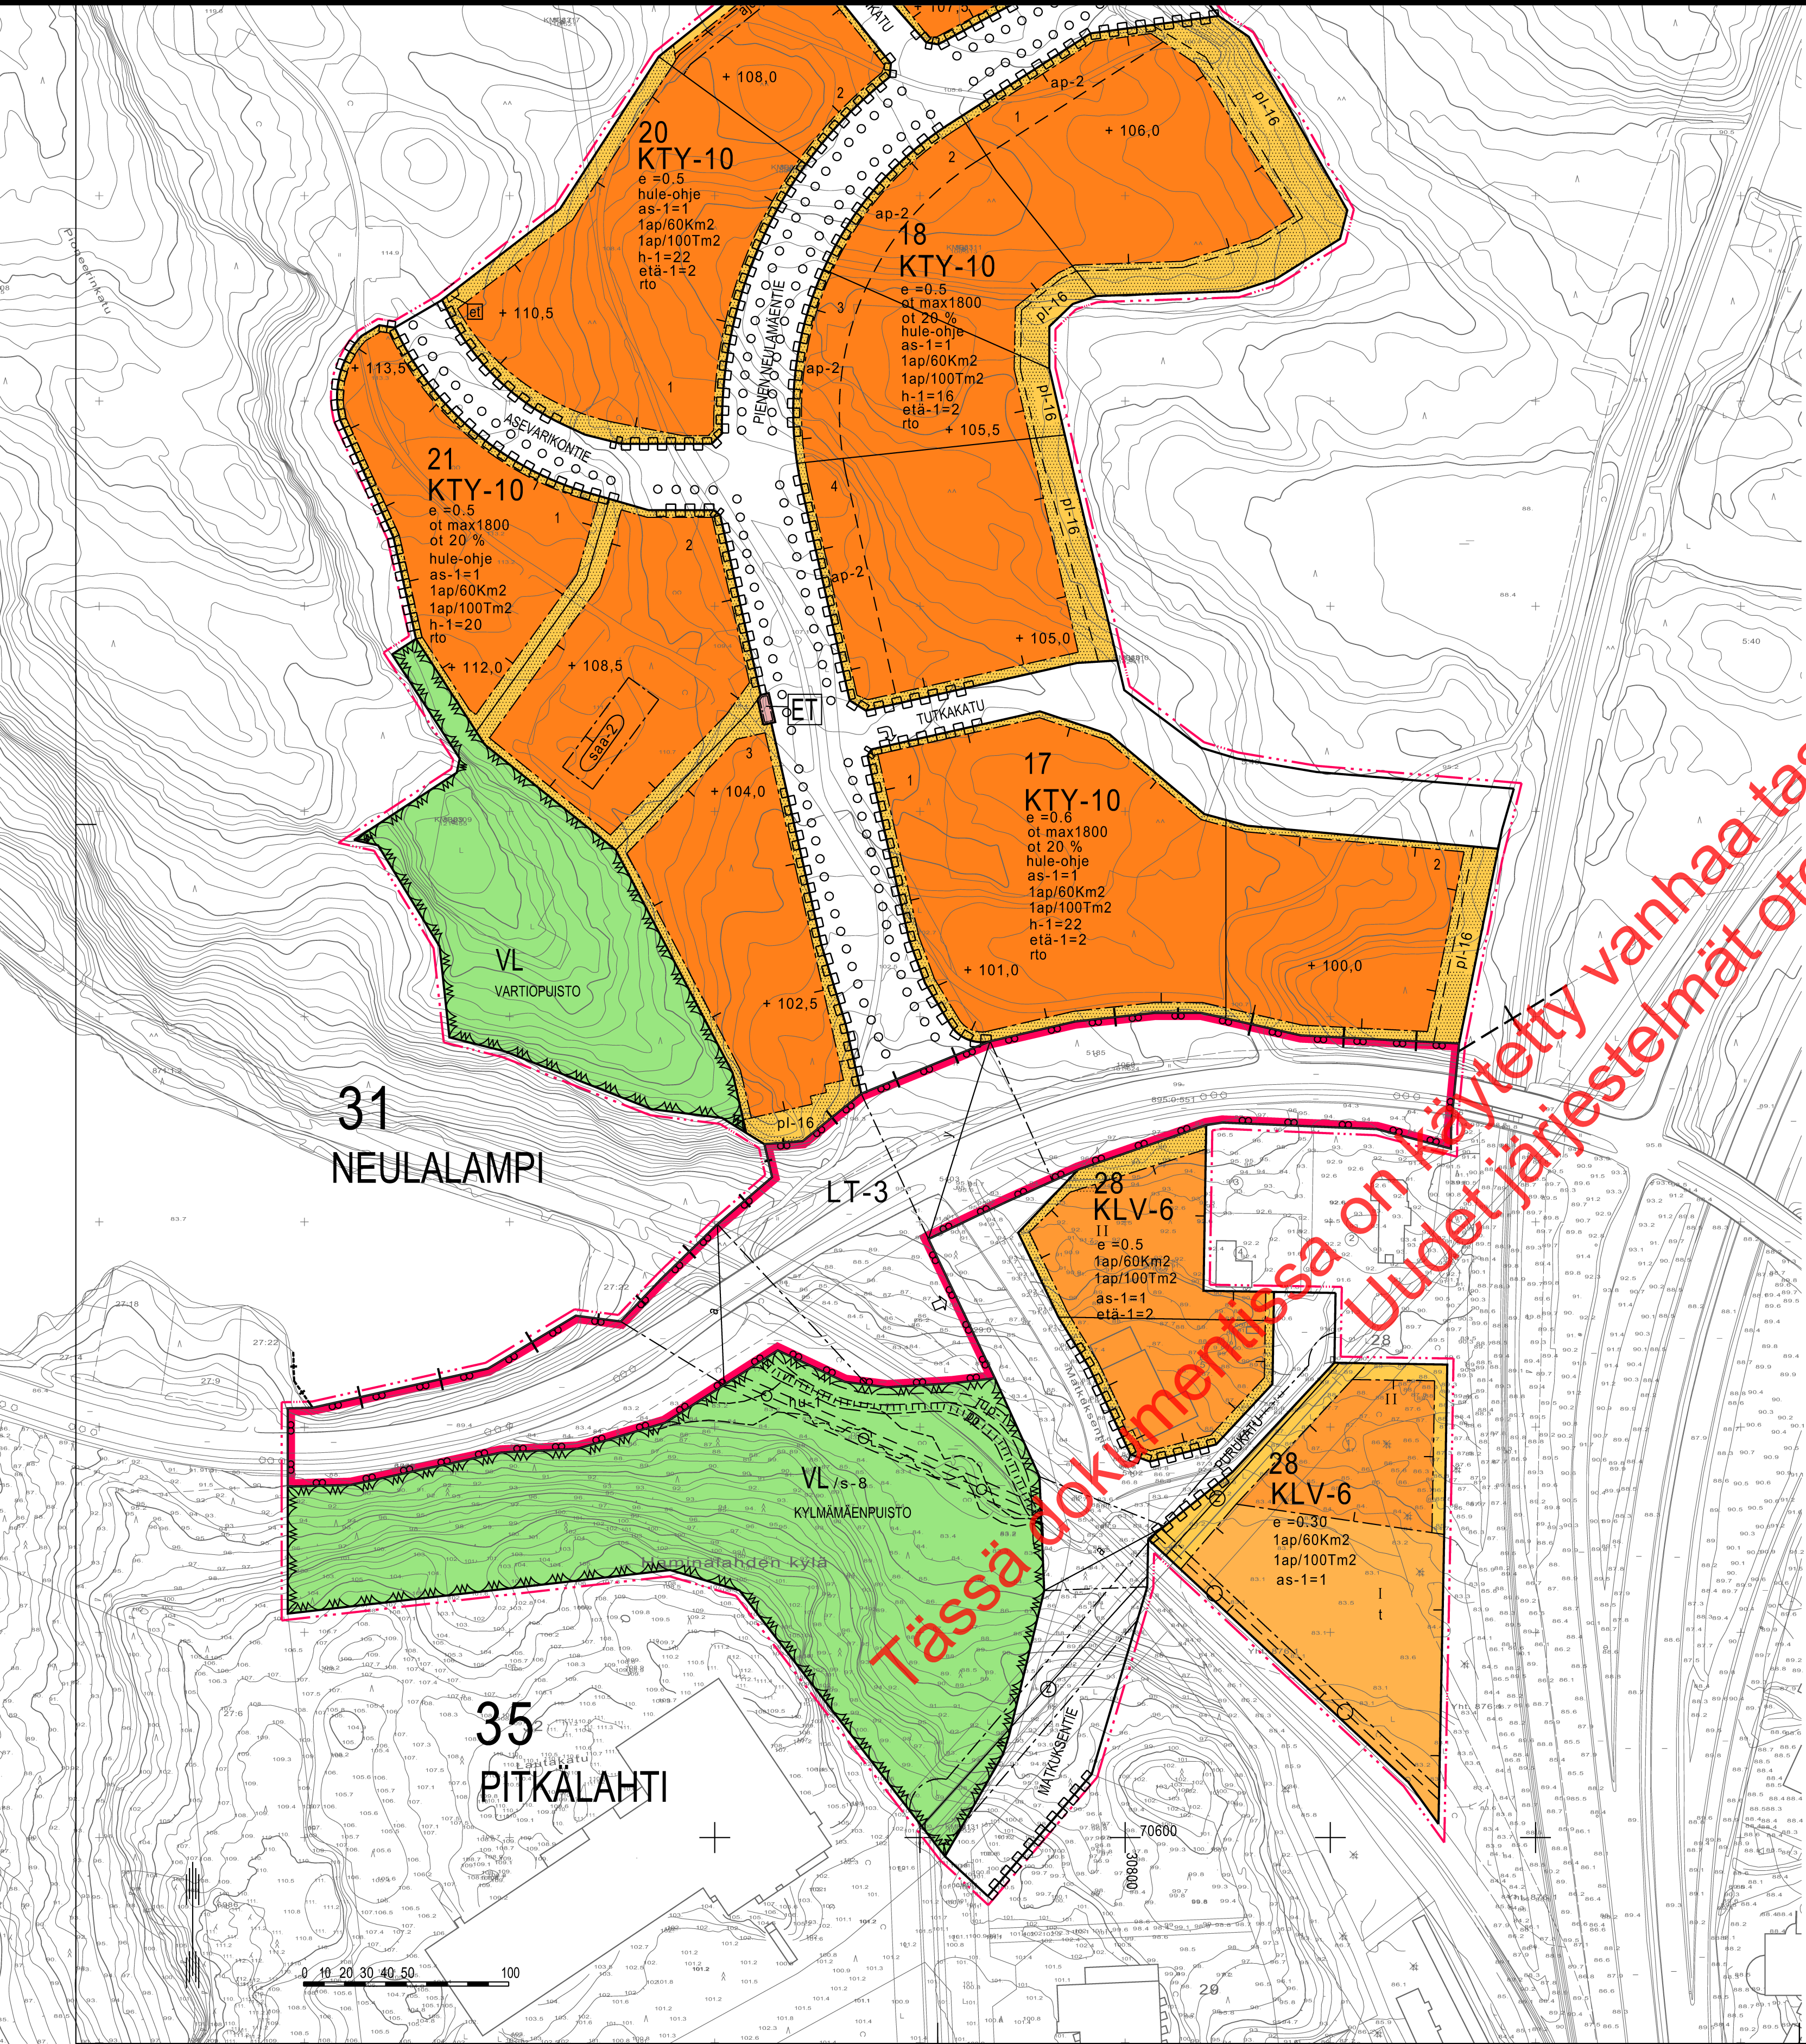

	0340000 Lähivirkistysalue.
	0460003 Maantien alue.
	0590001 Yhdyskuntateknistä huoltoa palvelevien rakennusten ja laitojen korttelialue.
	0820000 3 m kaava-alueen rajan ulkopuolella oleva viiva.
	0830000 Kaupungin- tai kunnanosan raja.
	0840000 Korttelin, korttelinosan ja alueen raja.
	0850001 Eri kaavamääräysten alaisten alueenosien välinen raja.
	0860001 Ohjeellinen eri kaavamääräysten alaisten alueenosien välinen raja.
	0890000 Ohjeellinen tontin/rakennuspaikan raja.
	0910000 Kaupungin- tai kunnanosan numero.
	0920000 Kaupungin- tai kunnanosan nimi.
	0930000 Korttelin numero.
	0940000 Ohjeellisen tontin/rakennuspaikan numero.
	0950000 Kadun, tien, katuaukion, torin, puiston tai muun yleisen alueen nimi.
	0960001 Merkintä osoittaa, kuinka monta neliometriä paljon tilaa vaativan erikoiskaupan toimialaan liittyvien oheistuotteiden osuus myymälän myyntipinta-alasta saa maksimissaan olla.
	0960020 Merkintä osoittaa, kuinka monta prosenttia paljon tilaa vaativan erikoiskaupan toimialaan liittyvien oheistuotteiden osuus myymälän myyntipinta-alasta saa enintään olla. Prosenttiosuus ei saa kuitenkaan ylittää ot max -merkinnän osoittamaa enimmäisneliömetrimäärää.
	0970001 Rakennuksen etäisyyden naapuritontin rakennusalaasta tulee olla vähintään merkinnän osoittama metrimäärä ellei rakenneta samanaikaisesti kiinni naapurirakennukseen.
	0980041 Tontilla sallittujen asuntojen enimmäismäärä. Asuntoja saa rakentaa vain laitoksen toiminnan tai kiinteistön hoidon vuoksi alituisesti läsnäolevaa henkilökuntaa varten.
	1000000 Roomalainen numero osoittaa rakennusten, rakennuksen tai sen osan suurimman sallitun kerrosluvun.
	1000013 Rakennusallalla olevan rakennuksen suurin sallittu keskikorkeus metreissä. Korkeuden saa ylittää tontilla välttämättömästi tarvittavien teknisten laitteiden osalta.
	1030023 Hulevesien käsittelyyn varattu alueen osa, jossa saa tehdä maisemaa muuttavia toimenpiteitä ja rakentaa yhdyskuntateknisiä laitteita tai kosteikkopuiston sadevesihuoltoa varten.
	1030025 Merkintä osoittaa, että alueen hulevesien käsittelyssä on noudatettava aluetta koskevaa hulevesiohjetta. Rakennuslupa-asiakirjoihin tulee sisältyä hulevesien (mukaan lukien kattovedet) käsittelysuunnitelma, josta tulee pyytää tarvittavat viranomaislausunnot.
	1050000 Tehokkuusluku eli kerrosalan suhde tontin/rakennuspaikan pinta-alaan.
	1060027 Merkintä osoittaa, että alueella on laadittu rakentamistapaohje.
	1070000 Maanpinnan likimääräinen korkeusasema.
	1130000 Rakennusala.

	Katu.
	1470000 Ajoyhteys.
	1493004 Ulkoilureitti.
	1500015 Yleiselle jalankululle ja polkupyöräilylle varattu alueen osa.
	1540003 Maanalaista johtoa varten varattu alueen osa. (j=viemäri, v=vesijohto, z=sähkölinjat, p=puhelinlinjat, k=kaasujohto, l=lämpöjohto)
	1540007 Voimansiirtojohtoja varten varattava alue.
	1560002 Alueen alittava liikenneväylä.
	1570002 Alueen ylittävä liikenneväylä.
	1580000 Ajoneuvoliittymän likimääräinen sijainti.
	1590002 Katualueen rajan osa, jonka kohdalta ei saa järjestää ajoneuvoliittymää lukuunottamatta likimääräistä nuolen osoittamaa kohtaa, jossa saa järjestää liittymän. Tällaisessa liittymäkohdassa tulee liikenteen tapahtua nuolen osoittamassa suunnassa katualueen keskiviivaa ylittämättä.
	1590007 Katualueen rajan osa, jonka kohdalta ei saa järjestää ajoneuvoliittymää.
	1630003 Merkintä osoittaa, kuinka monta liike-, toimisto- ja niihin verrattavaa kerrosneliometriä kohti on rakennettava yksi autopaikka.
	1630005 Merkintä osoittaa, kuinka monta teollisuus- ja varastokerros-neliometriä kohti on rakennettava yksi autopaikka.
	1650027 Merkintä osoittaa, että pääosa tontin autopaikoista on sijoitettava kyseiselle tontin osalle.
	1670008 Alue, jolla esiintyvän uhanalaisen lajin elinympäristö säilytetään.
	1780009 Saastuneeksi epäilty maa-alue. Alueella ei saa ilman ympäristöviranomaisten lupaa tehdä täyttö- tai kaivutöitä.

KUOPIO

ASEMAKAAVAN MUUTOS KOSKEE:
Kuopion kaupungin 31. kaupunginosan (Neulalampi) kortteleita 17, 18, 21 ja kortteleiden 19 ja 20 osia sekä liikenne-, katu-, virkistys- ja erityisalueita.

Kuopion kaupungin 35.kaupunginosan (Pitkälähti) korttelin 28 osia sekä liikenne-, katu-, virkistys- ja suojaviheralueita.

ASEMAKAAVAN MUUTOKSELLA MUODOSTUU:

Kuopion kaupungin 31. kaupunginosan (Neulalampi) korttelit 17, 18, 21 ja osat kortteleista 19 ja 20 sekä katu-, virkistys- ja erityisalueita.

Kuopion kaupungin 35. kaupunginosan (Pitkälähti) osat korttelista 28 sekä liikenne-, katu- ja virkistysalueita.

Asemakaavan voimaantulo		3.11.2010
Hyväksytty kaupunginvaltuustossa 20.9.2010	MIKKO ARO II kaupunginsihteri	3.11.2010
Kuopion kaupungin tekninen virasto KAAVOITUSOSASTO	LEO KOSONEN Leo Kosonen Kaavoituspäälikkö	16.6.2010 Suunn. JPE Piirt. EK
Pohjakartta on kaavoitusmittausasetuksen (1284/99) mukainen. Mittaussasto ylläpitää pohjakartan tietoaainestoa.	LAURI LYTZY Lauri Lytsy Kiinteistöinsinööri	Mk 1:2000 kun.numero 5317/2009 N:O 734