


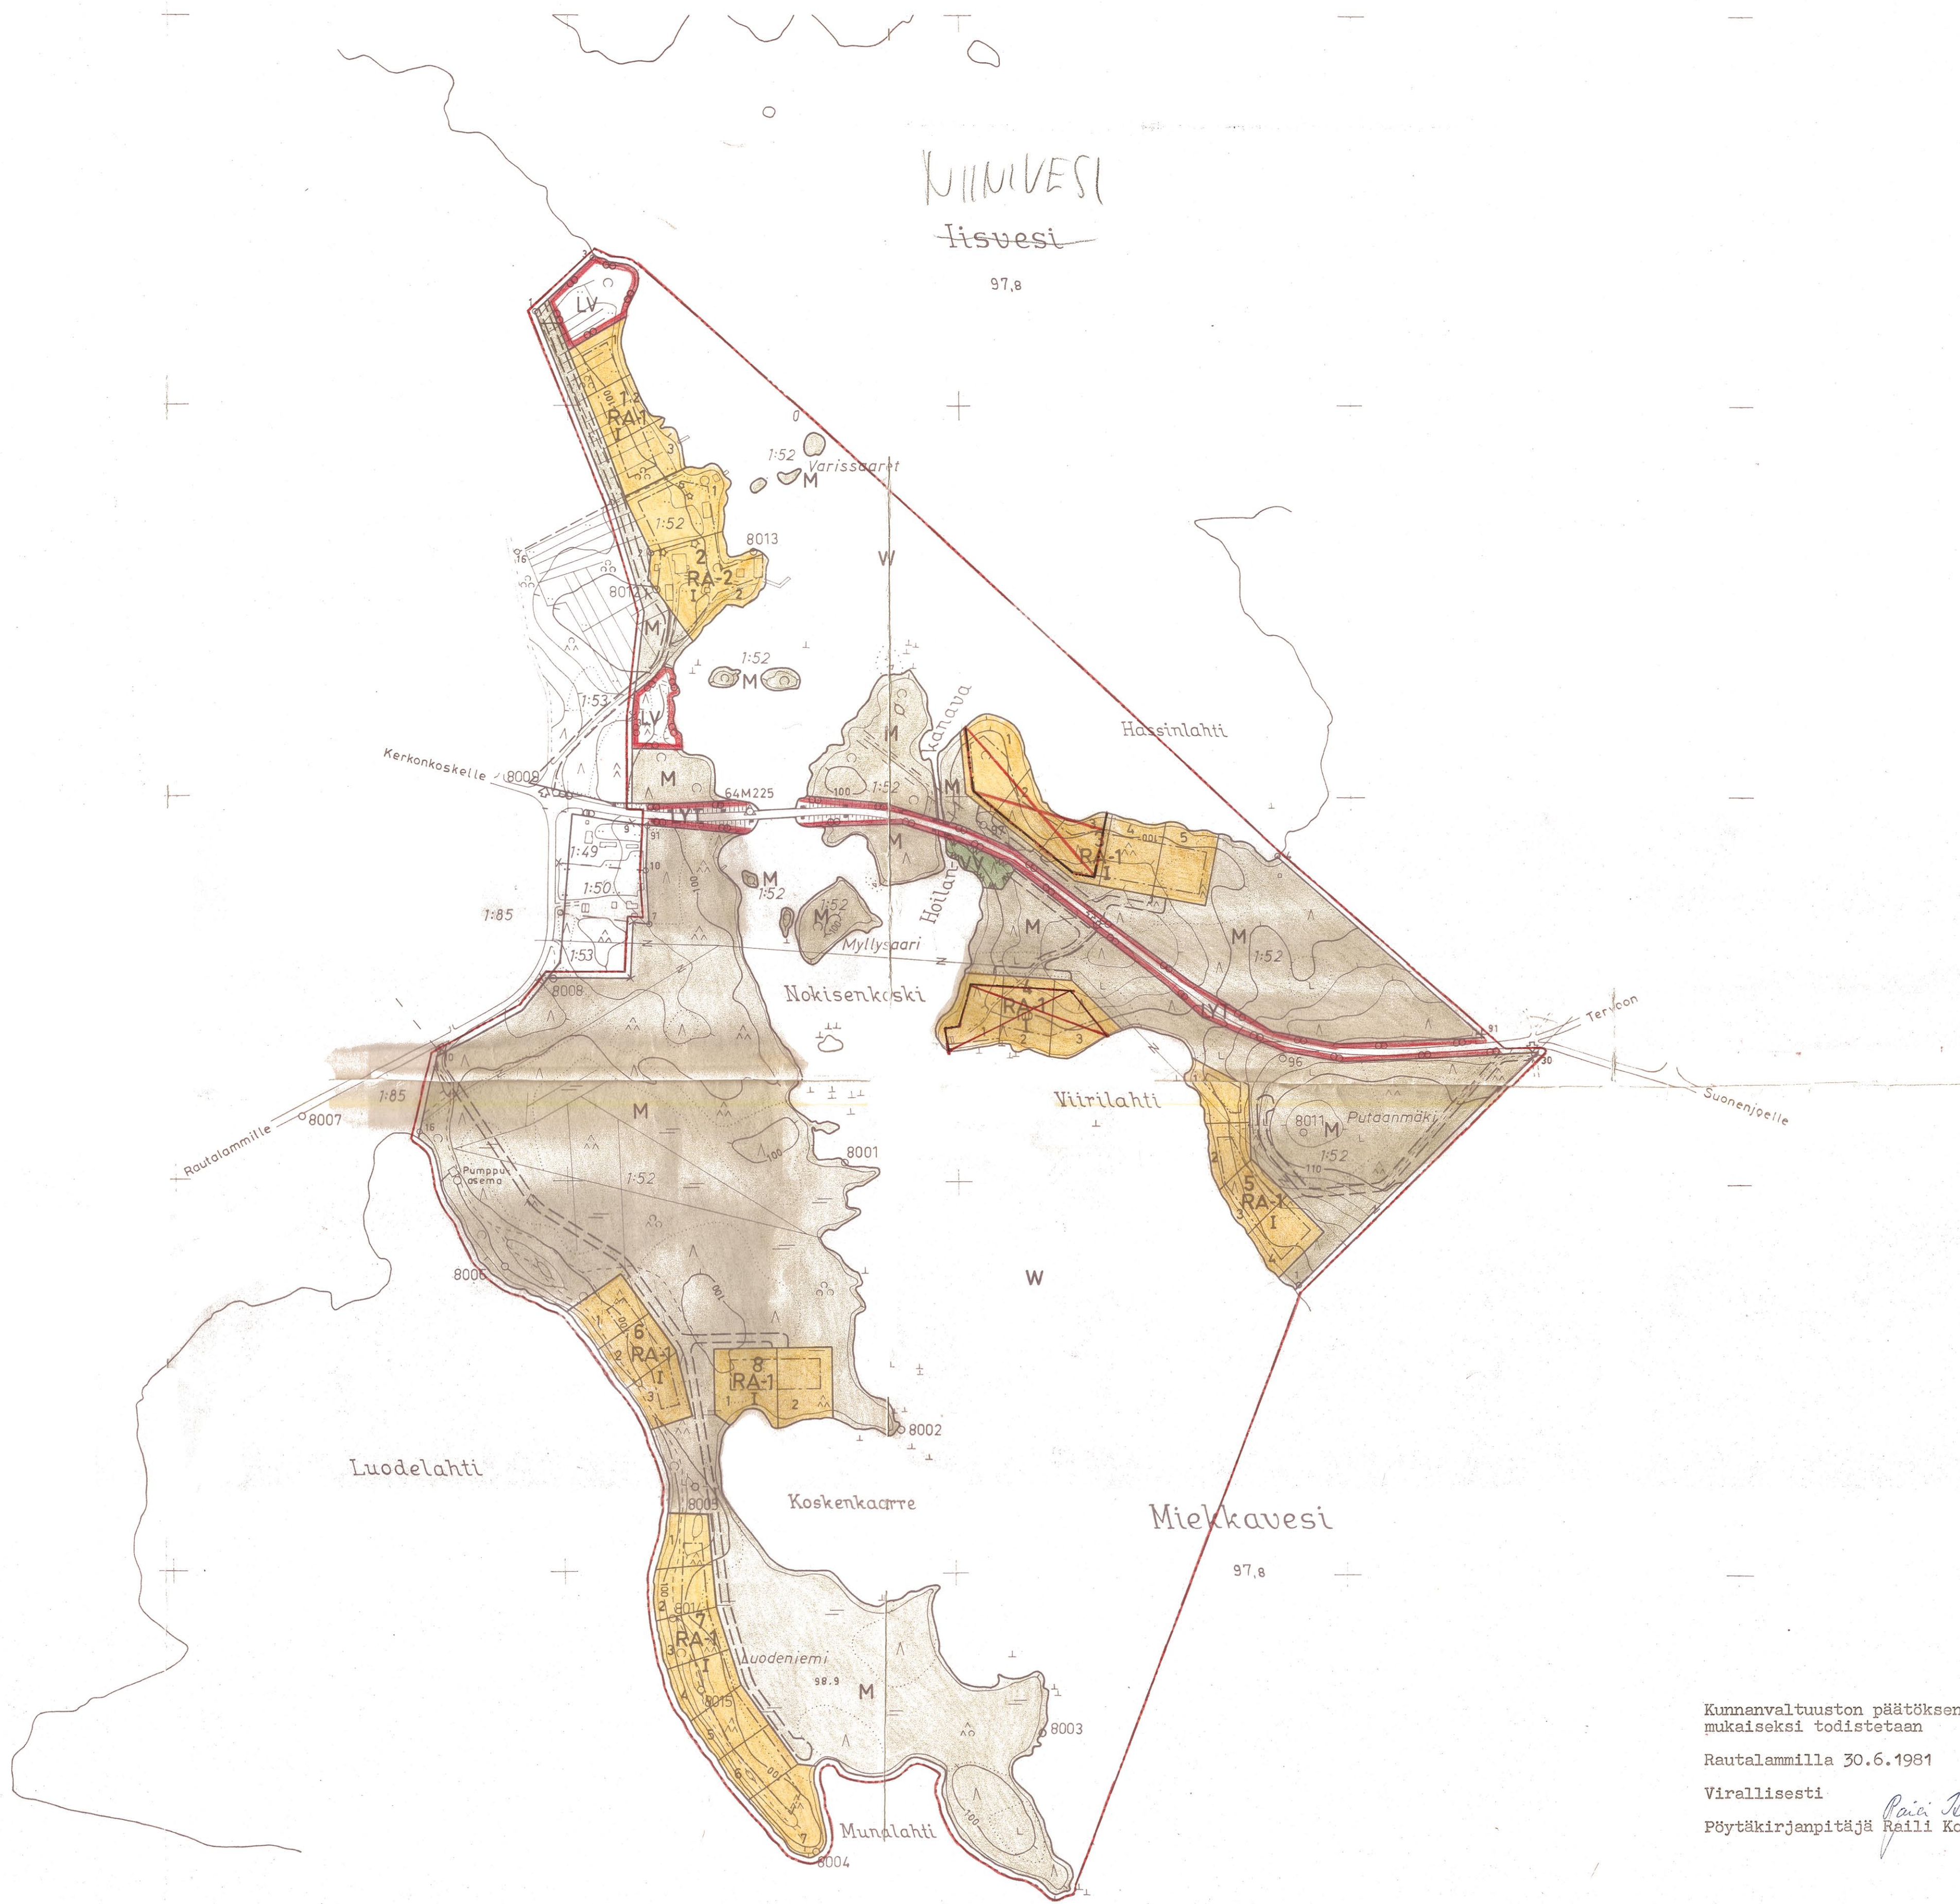

Kunnanvaltuuston päätöksen 24.6.1981 § 113 mukaiseksi todistetaan
Rautalammilla 30.6.1981
Virallisesti
Pöytäkirjanpitäjä Raili Komi

Vahvistettu lääninhallituksen päätöksellä no 137 17.2.1982
Kuopiossa, 17 päivänä helmikuuta 1982

04. Varkasaja Karl Asikainen



NOKISENKOSKEN RANTAKAAVA

sisältää yhden karttalehden mittakaavassa 1:4000

Kunta: Rautalampi

Kylä: Vaajasalmi

Tilat: Nokisenkoski RN:o 1:52 ja Koskela RN:o 1:53

Merkintöjen selitykset ja rantakaavamääräykset:

- 6 m sen kaava-alueen ulkopuolella oleva viiva, jota vahvistaminen koskee
- Korttelin tai alueen raja
- Ohjeellinen alueen raja
- Ohjeellinen rakennuspaikan raja
- Muu ohjeellinen raja kuin rakennuspaikan raja
- Eri kaavamääräysten alaisten alueen osien välinen raja ja ulkoinen rakennusraja
- 3 Korttelin numero
- 5 Rakennuspaikan numero
- I Roomalainen numero, joka osoittaa suurimman sallitun kerrostuvun

RA-1
Loma-asuntoalue
Rakennuspaikalle saa rakentaa yhden loma-asunnon talousrakennuksineen ja saunan. Erillisten rakennusten lukumäärä saa olla enintään kolme ja niiden yhteislaskettu kerrosala enintään 100 m².
Kaavassa esitettyä rakennuspaikkojen lukumäärää ei saa ylittää.

RA-2
Loma-asuntoalue
Rakennuspaikalle saa rakentaa lähinnä yhteisöjen käyttöön tarkoitettua loma-asunnon talousrakennuksineen ja saunoihin. Rakennuspaikan kerrosala saa olla enintään 250 m².
Kaavassa esitettyä rakennuspaikkojen lukumäärää ei saa ylittää.

RA-alueella rakennettaessa rakennukset tulee rakentaa luonnonmaisemaan sopeutuviksi muodoltaan, materiaaliiltaan sekä väritään.

Rakentamattomaksi jätettävälle rakennuspaikan osalle, mikä on säilytettävä luonnonmukaisessa kunnossa, saa sijoittaa pohjapinta-alaltaan enintään 15 m² olevan saunan, mutta vähintään 15 m etäisyydelle rantaviivasta.

- M Maa- ja metsätalousalue
Alueelle saa rakentaa ainoastaan maa- ja metsätaloudessa tarvittavia rakennuksia.
- Yleinen tie vierialueineen
- Yleinen venevalkama-alue
- Yleinen uimaranta
- Vesialue, jota vahvistaminen ei koske
- Ohjeellinen kaavatie
- Ajoneuvoliittymän likimääräinen sijainti

Alueelle rakennettavien laitureiden pituus ei saa ylittää 7 m. Laituritaso ei saa kohota vedenpinnasta enempää kuin 50 cm.

Rakennuspaikkoja ei saa aidata.

Rantakaava-alueelle ei saa rakentaa vesikäymälää. Käymälänä on käytettävä joko kompostikäymälää tai tiiviillä säiliöllä varustettua kuivakäymälää.

Jätevesiä ei saa laskea veteen. Kortteleiden 1-5 alueella ne on imeytettävä maahan vähintään 20 m päässä rantaviivasta. Kortteleista 6 ja 7 jätevedet on johdettava umpi viemäri ssä kortteleiden itäpuolella oleville suoalueille ja imeytettävä siellä maahan.

Lahoavat jätteet on kompostoitava.

Kuusankoskella 23.päivänä maaliskuuta 1981

Antero Aaro
Aaro Eerolainen
dipl.ins. pvm 951-123930

