


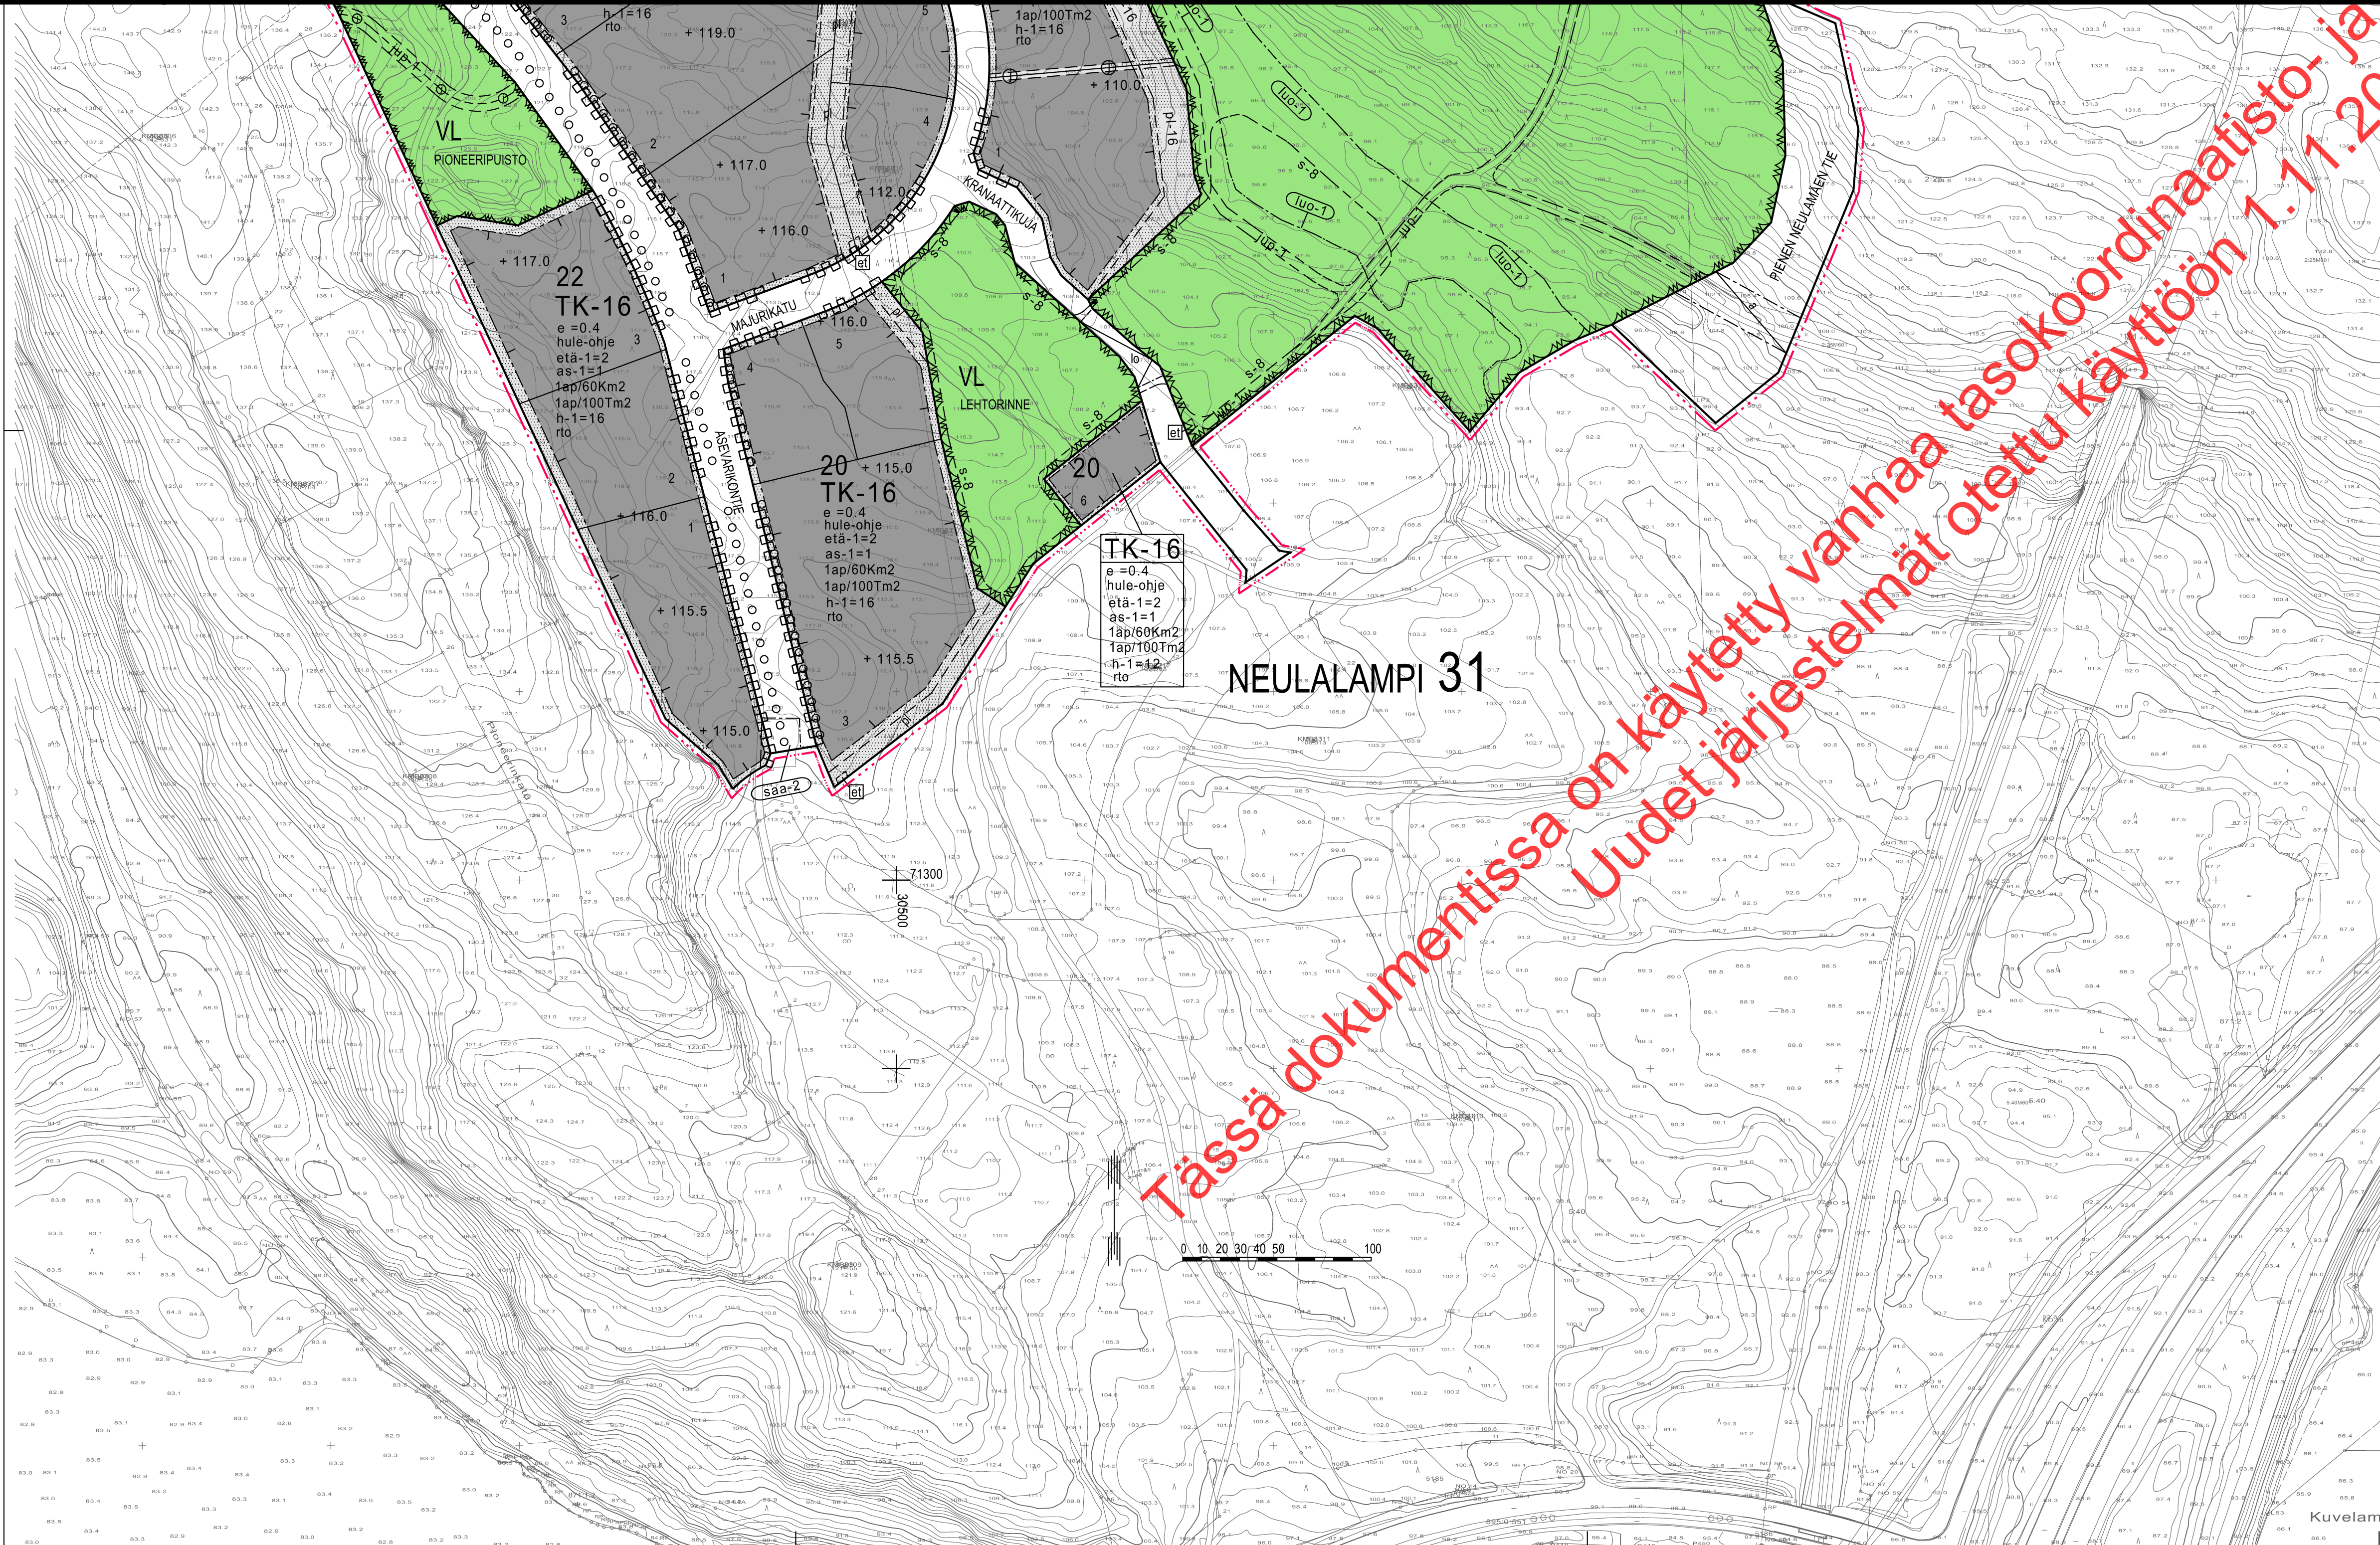

- 0930000
Korttelin numero.
- 6
0940000
Ohjeellisen tontin/rakennuspaikan numero.
- PIENEN N
0950000
Kadun, tien, katuvaukion, torin, puiston tai muun yleisen alueen nimi.
- etä-1=2
0970001
Rakennuksen etäisyyden naapuritontin rakennusala-alueesta tulee olla vähintään merkinnän osoittama metrimäärä ellei rakenneta samanaikaisesti kiinni naapurirakennukseen.
- as-1=1
0980041
Tontilla sallittujen asuntojen enimmäismäärä. Asuntoja saa rakentaa vain laitoksen toiminnan tai kiinteistön hoidon vuoksi alituisesti läsnäolevaa henkilökuntaa varten.
- h-1=16
1000013
Rakennuspaikalla olevan rakennuksen suurin sallittu keskikorkeus metreissä. Korkeuden saa ylittää tontilla välttämättömästi tarvittavien teknisten laitteiden osalta.
- hule-ohj
1030025
Merkintä osoittaa, että alueen hulevesien käsittelyssä on noudatettava aluetta koskevaa hulevesiohjetta. Rakennuslupa-asiakirjoihin tulee sisältyä hulevesien (mukaan lukien kattovedet) käsittelysuunnitelma, josta tulee pyytää tarvittavat viranomaislausunnot.
- e =0.4
1050000
Tehokkuusluku eli kerrosalan suhde tontin/rakennuspaikan pinta-alaan.
- rto
1060027
Merkintä osoittaa, että alueelle on laadittu rakentamistapaohje.
- + 115.0
1070000
Maanpinnan likimääräinen korkeusasema.
- 1130000
Rakennusala.
- et

1170035
Alueen osa, jolle saa sijoittaa yhdyskuntateknisiä laitteita ja rakenteita.
- 1340001
Istutettava alueen osa, jolle on istutettava puita ja pensaita.
- pl

1340002
Istutettava alueen osa. Lähinnä luonnontilassa säilytettävä alueen osa, jonka olemassa oleva puusto on säilytettävä ja täydennettävä.
- lo

1340066
Alueen osa, jolle on jätettävä ja istutettava puita niin, että liito-oravien liikkuminen alueen yli on mahdollista.
- pl-16

1340070
Istutettava ja maiseloitava alueen osa, joka on tarkoitettu tontilta kertyvien hulevesien viivyttämiseen ja käsittelyyn.
- o o o o o

1350002
Istutettava puurivi.
- 1360000
Katu.
- jup-1

1493004
Ulkoilureitti.
- 1540003
Maanalaista johtoa varten varattu alueen osa. (j=viemäri, v=vesijohto, z=sähkölinja, p=puhelinlinja, k=kaasujohto, l=lämpöjohto)

KUOPIO

ASEMAKAAVA KOSKEE:
Kuopion kaupungin Haminalahden kylän (410) tilan RN:o 5-40 osaa.

ASEMAKAAVAN MUUTOS KOSKEE:
Kuopion kaupungin 31. kaupunginosan (Neulalampi) katualuetta.

ASEMAKAAVALLA MUODOSTUU:
Kuopion kaupungin 31. kaupunginosan (Neulalampi) korttelit 22, 26, 27 ja osat korttelista 20 sekä katu- ja lähivirkistysalueita.

Asemakaavan voimaantulo		27.7.2011
Hyväksytty kaupunginvaltuustossa 13.6.2011	VESA TOIVANEN Kaupunginlakimies	17.7.2011
muutettu Kaupunkiympäristön suunnittelupalvelut ASEMAKAAVOITUS	MARTTI LÄTTI Martti Lätti Asemakaavapäällikkö	16.5.2011 22.3.2011 Suunn JPe Piirt EK
Pohjakartta on kaavoitusmittausasetuksen (1284/99) mukainen.	LAURI LYTSY Lauri Lytsy Kiinteistöinsinööri	Mk 1:2000 kun.numero 3699/2010 N.O 741