


Kaavoituksen pohjakartta 1:2000 Mittausluokka 2	Kartan laatija	MAA JA VESI OY, Kuopio
Kunta JUANKOSKI	Ilmakuvaus	17.06.1972
Kylät VÄSTINNIEMEN	Kartoitus	1996/1997
Lähti KUOPION	Kartoitusmenetelmä	STEREOKARTOITUS
	Kartta hyväksytty	27.5.1997
	Kuvausmittakaava	1:7900
	Kartta hyväksytty	27.5.1997
	Kuvausmittakaava	1:7900

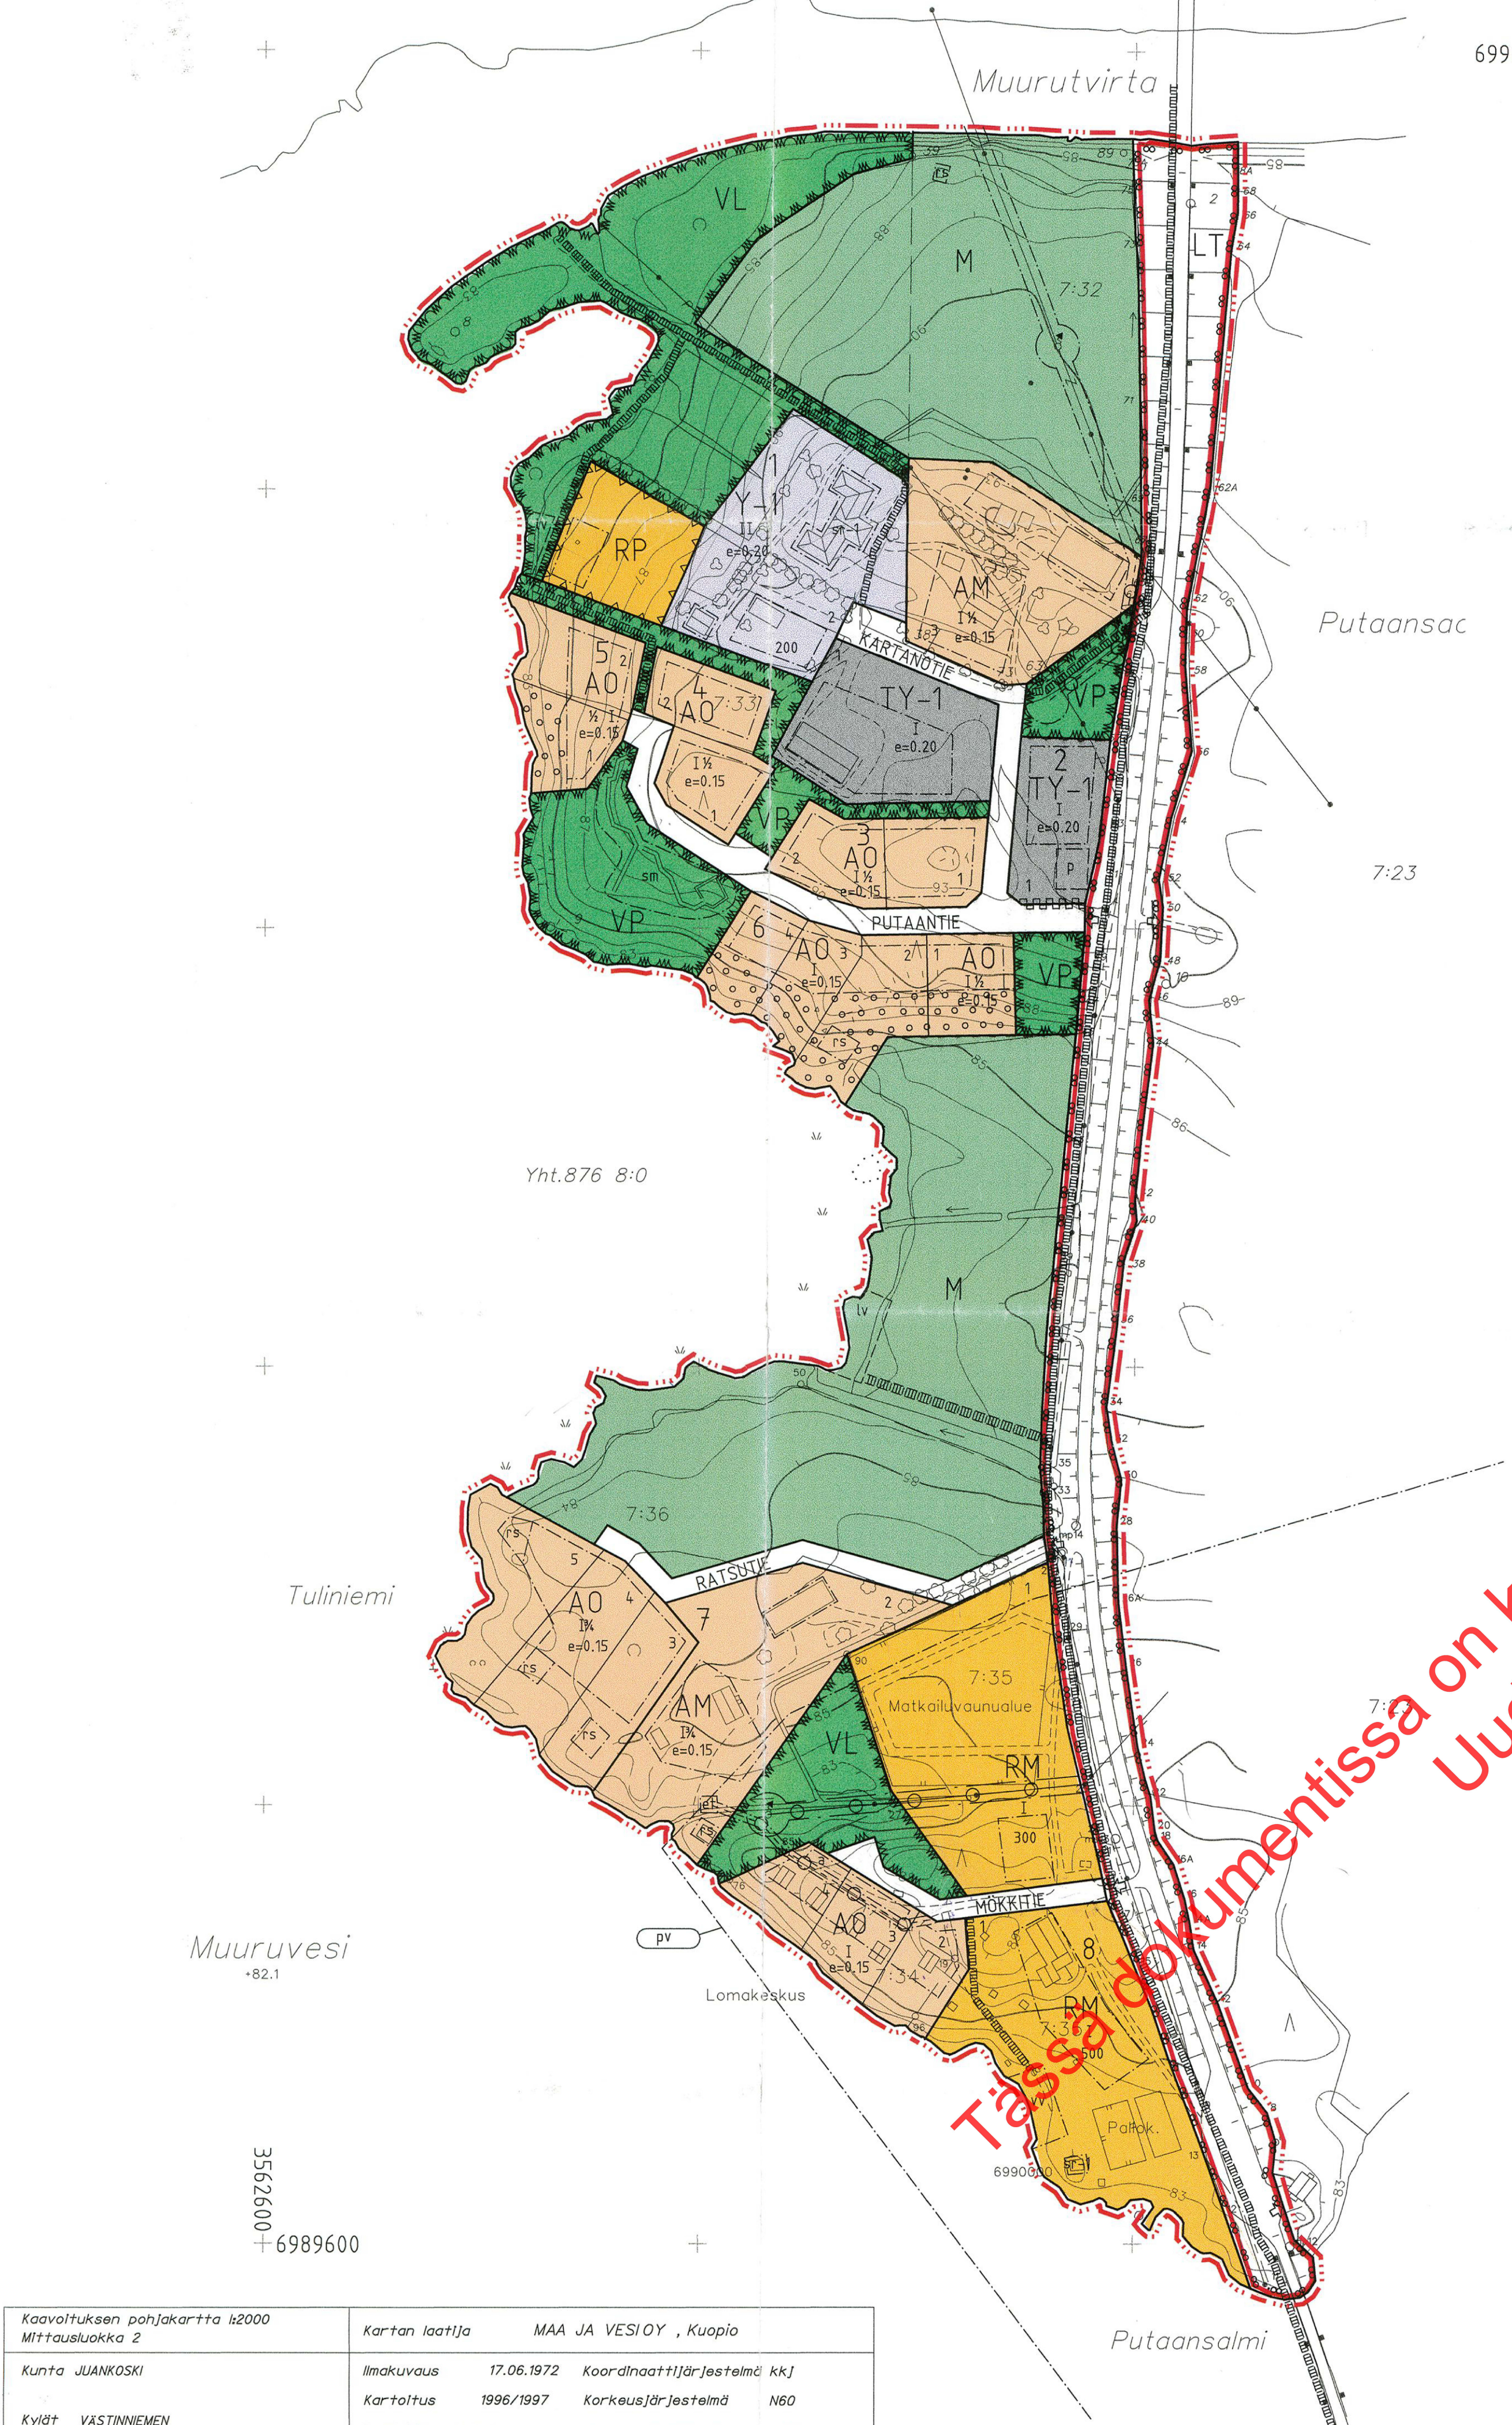

Rakennuskaavamerkinnot ja -määräykset:

AO	Erillispientalojen korttelialue.
AM	Maatilojen talouskeskusten korttelialue.
Y-1	Yleisten rakennusten korttelialue. Alueelle voidaan sijoittaa asuntola- ja kokontumistiloja.
TY-1	Ympäristöhäiriöitä aiheuttamattomien teollisuusrakennusten korttelialue. Alueelle voidaan sijoittaa myös myymälätiloja.
VP	Puisto.
VL	Lähivirkistysalue.
RM	Matkailua palvelevien rakennusten korttelialue.
RP	Ryhmäpuutarha- ja palstaviljelyalue. Alueelle voidaan rakentaa sauna ja varasto-tiloja tarpeen mukaan.
LT	Kauttakulku- tai sisääntulotie suoja- ja näkemäalueineen. Tielle sallitaan vain kaavassa nuolella osoitetut liittymät.
M	Maa- ja metsätalousalue.
---	3 m:n kaavavälisen alueen ulkopuolella oleva viiva, joka vahvistaminen koskee.
---	Korttelin, korttelinosan ja alueen raja.
---	Eri kaavamääräysten alaisten alueenosien välinen raja.
---	Ohjeellinen rakennuspaikan raja.
---	Korttelin numero.
1	Rakennuspaikan numero.
RATSUTIE	Rakennuskaavatie tai puiston nimi.
200	Rakennusoikeus kerrosalaneliömetreinä.
I	Roomalainen numero osoittaa rakennusten, rakennuksen tai sen osan suurimman sallitun kerrosluvun.
1/2 I	Murtoluku roomalaisen numeron edessä osoittaa, kuinka suuren osan rakennuksen suurimman kerroksen alasta saa kaavassa lukumäärältään mainittujen kerrosten alapuolella olevasta tilasta kerrosluvun estämättä käyttää kerrosalaan laskettavaksi tilaksi.
1 1/2	Murtoluku roomalaisen numeron jäljessä osoittaa, kuinka suuren osan rakennuksen suurimman kerroksen alasta saa kaavassa lukumäärältään mainittujen kerrosten yläpuolella olevasta tilasta kerrosluvun estämättä käyttää kerrosalaan laskettavaksi tilaksi.
---	Ohjeellinen yleiselle jalankululle ja polkupyöräilylle varattu alueen osa.

e=0.15	Tehokkuustuku eli kerrosalan suhde rakennuspaikan pinta-alaan.
---	Rakennusala.
rs	Rakennusala, jolle saa sijoittaa rantasaunan, jonka koko saa olla korkeintaan 20m².
a	Auton säilytyspaikan rakennusala.
vv	Alueen osalla sijaitsee yleinen uimaranta-alue.
et	Alueen osa, joka on varattu yhdyskuntateknistä johtoa palveleville rakennuksille ja laitoksille.
---	Rakennuskaavatie.
---	Johtoa varten varattu alueen osa.
---	Maanalaista johtoa varten varattu alueen osa.
---	Ajoneuvoliittymän likimääräinen sijainti.
---	Rakennuskaavatie rajan osa, jonka kohdalta ei saa järjestää ajoneuvoliittymää.
---	Alue, jolla ympäristö säilytetään. Luonnonmukaisena säilytettävä alueen osa, jota on hoidettava niin että maiseman luonne ei oleellisesti muutu.
sr-1	Suojeltava rakennus. Historiallisesti ja kyläkuvalisest arvokas rakennus. Rakennusta ei saa purkaa eikä sen ulkoasua muuttaa ilman pakottavaa syytä.
sm	Alueen osa, jolla sijaitsee muinaismuistolain mukainen muinaismuistoalue.
p	Ohjeellinen pysäköimispaikka.
lv	Ohjeellinen venevalkama.
pv	Vedenhankinnalle tärkeän pohjavesialueen raja.

Juankoski
Putaansaaren rakennuskaava

1 : 2000

Rakennuskaava koskee Juankosken kunnan Västinniemen kylän tiloja Ottola Rn:o 7:32, Putaala Rn:o 7:33, Lomaranta 7:34, Muurutloma 7:35, Muurutsalmi Rn:o 7:36, Yht. 876 8:0 ja maantietä 567.

Rakennuskaavalla muodostuvat korttelit 1-8 sekä niihin puisto-, lähivirkistys-, maa- ja metsätalous, ryhmäpuutarha- ja palstaviljely-, rakennuskaavatie- ja liikennealueet.

Kuopiossa 18.12.1997 / vähäisiä teknisiä tarkistuksia 16.3.1998

Leila Kantonen
dipl.ins.

Ulla-Maija Oikarinen
arkk.yo

70114

MAA JA VESI
Jaakko Pöyry Group

Hyväksytty Juankosken kaupunginvaltuustossa 16.4.1998 § 24