


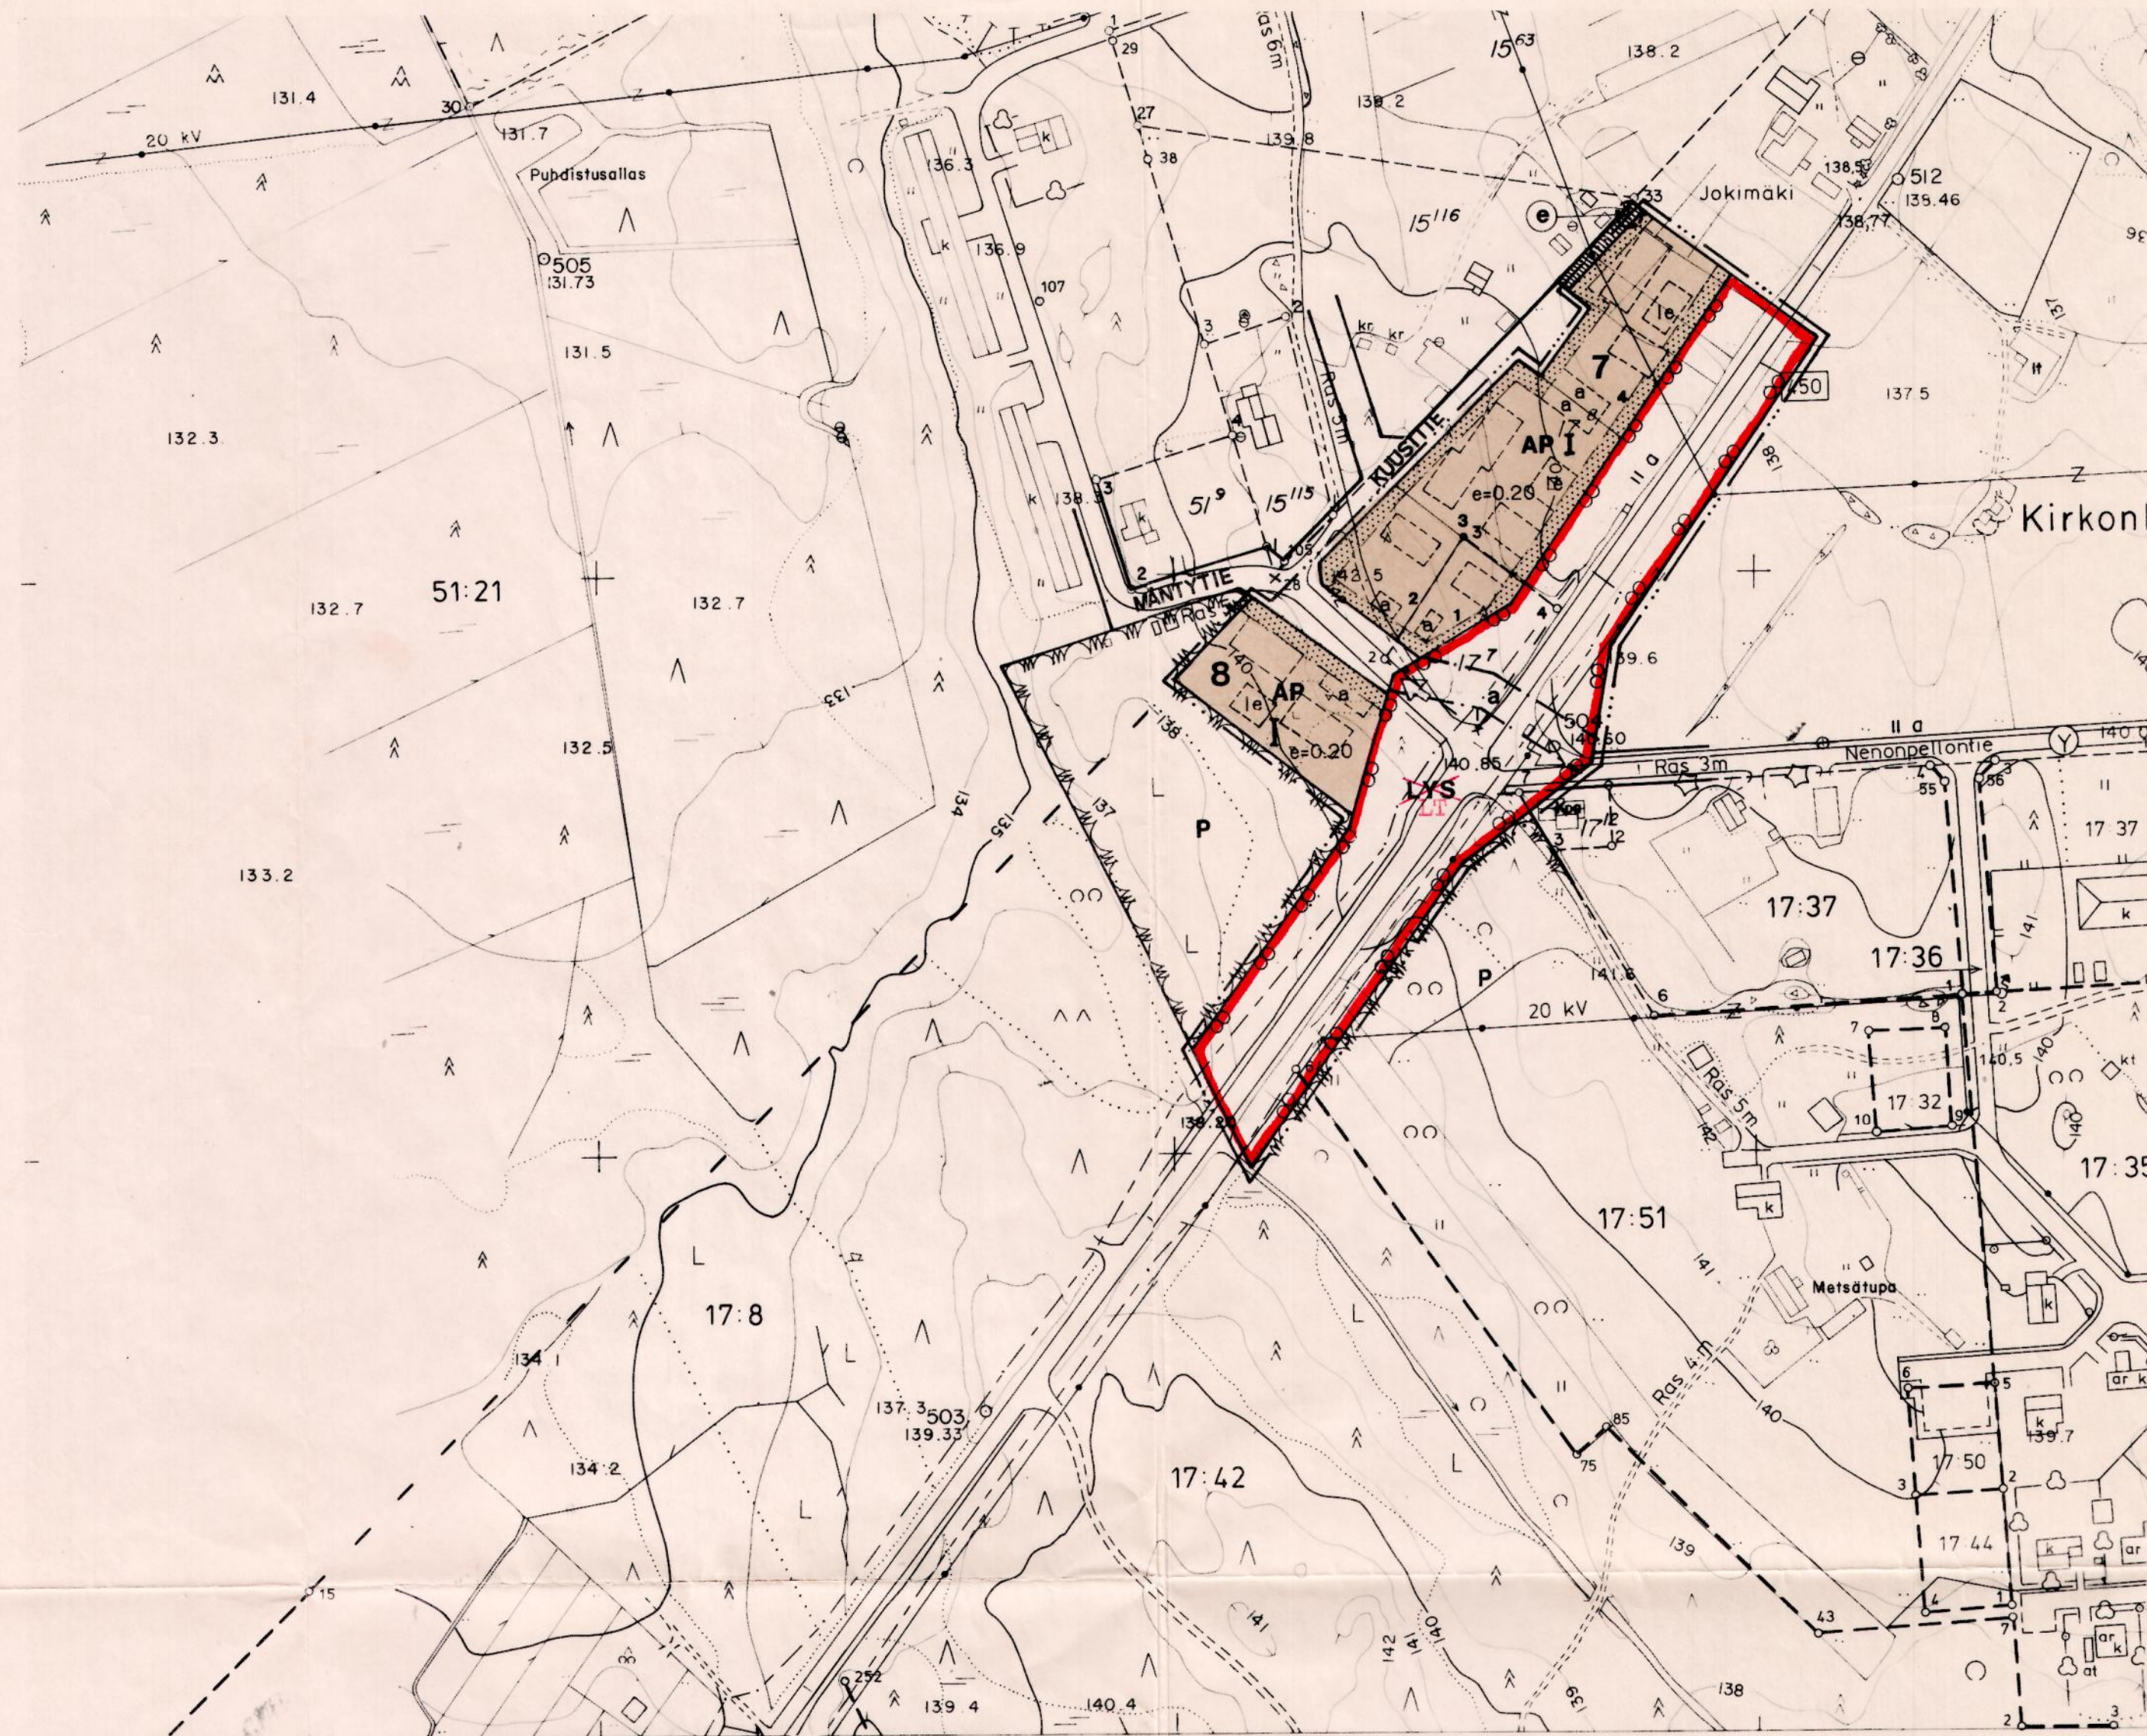

Pieksämäen maalaiskunta
~~Naarajärvi~~


NENONPELLON RAKENNUSKAAVAMUUTOS 1:2000

LUONNOS

ALUEMÄÄRITTELY:
 RAKENNUSKAAVAN MUUTOS KOSKEE KORTTELEITA 7 JA 8 SEKÄ NÄIHIN
 LIITTYVIÄ KAUTTAKULKU-, RAKENNUSKAAVATIE- JA JALANKULKUTIEALUEITA.

RAKENNUSKAAVAN MUUTOKSELLA MUODOSTUVAT KORTTELIT 7 JA 8, YLEISTÄ
 TIEALUETTA SEKÄ RAKENNUSKAAVATIEALUETTA.

MERKINNÄT:

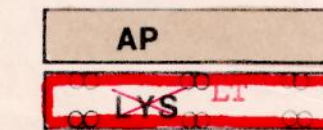

ASUINPIENTALOJEN KORTTELIALUE.
~~KAUTTAKULKU- TAI SISÄÄNTULOTIE~~
 YLEINEN TIE/SUOJA- JA NÄKEMAALUEINEEN.

3 m SEN KAAVA-ALUEEN ULKOPUOLELLA OLEVA VIIVA,
 JOTA VAHVISTAMINEN KOSKEE.

KORTTELIN KORTTELINOSAN JA ALUEEN RAJA.

ERI KAAVAMÄÄRÄYSTEN ALAISTEN ALUEENOSIEN
 VÄLINEN RAJA.

OHJEELLINEN ERI KAAVAMÄÄRÄYSTEN ALAISTEN
 ALUEENOSIEN VÄLINEN RAJA.

OHJEELLINEN RAKENNUSPAIKAN RAJA.

KORTTELIN JA RAKENNUSPAIKAN NUMERO.
~~RAKENNUSPAIKAN NUMERO~~
 RAKENNUSKAAVATIE NIMI.

ROOMALAINEN NUMERO OSOITTA RAKENNUSTEN,
 RAKENNUKSEN TAI SEN OSAN SUURIMMAN SALLITUN
 KERROSLUVUN.

TEHOKKUUSLUKU ELI KERROSLAN SUHDE RAKENNUKSEN
 PINTA-ALAAN.

OHJEELLINEN RAKENNUSALA.

OHJEELLINEN AUTON SÄILYTYS-PAIKAN RAKENNUSALA.

OHJEELLINEN LEIKKIKENTTÄ.

ISTUTETTAVA ALUEEN OSA.

RAKENNUSKAAVATIE.

RAKENNUSKAAVATIE.

KADON TAI LIKENNEALUEEN LAITAVA JALANKULKUTIE.


AJONEUVOLIITTYMÄN LIKIMÄÄRÄINEN SIJAINTI.

ALUEEN OSA, JOLLE SAA SIIJOITTAA PUMPPAAMON.

28.9.1992

Ilkka Jalkanen
 DI SNIL

Julia Salonen
 rak. arkkit.

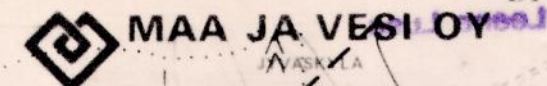

PIEKSÄMÄKI MLK NENONPELTO

N:o 3232 03 18/05-06

Kartan laatija FINNMAP Oy	KAAVOITUKSEN POHJAKARTTA 1:2000	KARTAN LAATIJAN MIKKELIN MAANMITTAUSTOIMISTO
Ilmakuvaus 6.5.1986	KUNTA PIEKSÄMÄKI MLK	ILMAKUVAUS 1970 KARTTOITUS 1970-71
Täydennyskartoitus 1986	KYLÄT KIRKONKYLÄ	KARTTOITUSMENETELMÄ STEREOKARTTOITUS, AB
Kartta hyväksytty 20.2.1987	LAANI MIKKELI	KOORDINAATTIJÄRJESTELMÄ VALTIOV. KORKEUSJÄRJESTELMÄ N60
Matti Musto		KARTTA HYVÄKSYTTY 4.10.1972 Pentti Hopponen
MATTI MUSTO		PENTTI HOPPONEN

PIEKSÄMÄEN MLK K 20:2