

MUURAME

VELKAPOHJAN, osa-alue IV, kortteileita 61-80
koskeva rakennuskaava sekä
VERKKONIEMEN, osa-alue III, kortteileita 59 ja
60 koskeva rakennuskaavan muutos.



MERKINTÖJEN SELITYKSET JA RAKENNUSKAAVAMÄÄRÄYKSET:

Erillispientalojen korttelialue.

Kirkkojen ja muiden seurakunnallisten rakennusten korttelialue.

Puisto.

Venevalkama.

Yleinen pysäköintialue.

Hautausmaa.

3m sen kaava-alueen ulkopuolella oleva viiva, jota vahvistaminen koskee.

Korttelin, korttelinosan ja alueen raja.

Eri kaavamääräysten alaisten alueenosien välinen raja.

Ohjeellinen eri kaavamääräysten alaisten alueenosien välinen raja.

Ohjeellinen rakennuspaikan raja.

Korttelin numero.

Rakennuspaikan numero.

Rakennuskaavien nimi.

Roomalainen numero osoittaa rakennusten, rakennuksen tai sen osa suurimman sallitun kerrosluvun.

Murtoluku roomalaisen numeron jäljessä osoittaa, kuinka suuren osan rakennuksen suurimman kerroksen alasta saa kaavassa lukumäärältään mainittujen kerrosten yläpuolella olevasta tilasta kerrosluvun estämättä käyttää kerrosalaa laskettaviksi tilaksi.

Tenokkuusviiva ei kerrosluvun suhdetta rakennuspaikan pinta-alaan.

Ohjeellinen rakennusala ja katon harjansuuntaa osoittava viiva.

Ohjeellinen leikki- ja oleskelualueeksi varattu alueen osa.

Ohjeellinen pallokenttäalueeksi varattu alueen osa.

Istutettava alueen osa.

Istutettava puurivi.

Suojeltava puurivi.

Rakennuskaavatie.

Jalankululle ja polkupyöräilylle varattu tie.

Jalankululle ja polkupyöräilylle varattu tie, jolla rakennuspaikalle ajo on sallittu.

Ohjeellinen yleiselle jalankululle varattu alueen osa.

Maanalaista johtoa varten varattu alueen osa.

Tiedalueen rajan osa, jonka kohdalta ei saa järjestää ajoneuvoliikennää.

Jyväskylässä, Jyväskylän maanmittauspiirin maanmittaustoimistossa 17. päivänä maaliskuuta 1981.

Maanmittausinsinööri

Tapani Toropainen
Tapani Toropainen

Tekniikan ylioppilas

Matti Laitio
Matti Laitio

VAHVISTETTU KESKI-SUOMEN LÄÄNINHALLITUKSEN PÄÄTÖKSELLÄ N:o R-284/31.1.1981.


Muuramen kunnanvaltuusto on hyväksynyt kaavan 24.8.1981/199 ja Keski-Suomen lääninhallitus vahvistanut sen 31.1.1983.
Muurame 11.3.1983

Hannu Reiman, kunnanjohtaja




Muuratjärvi

30,35

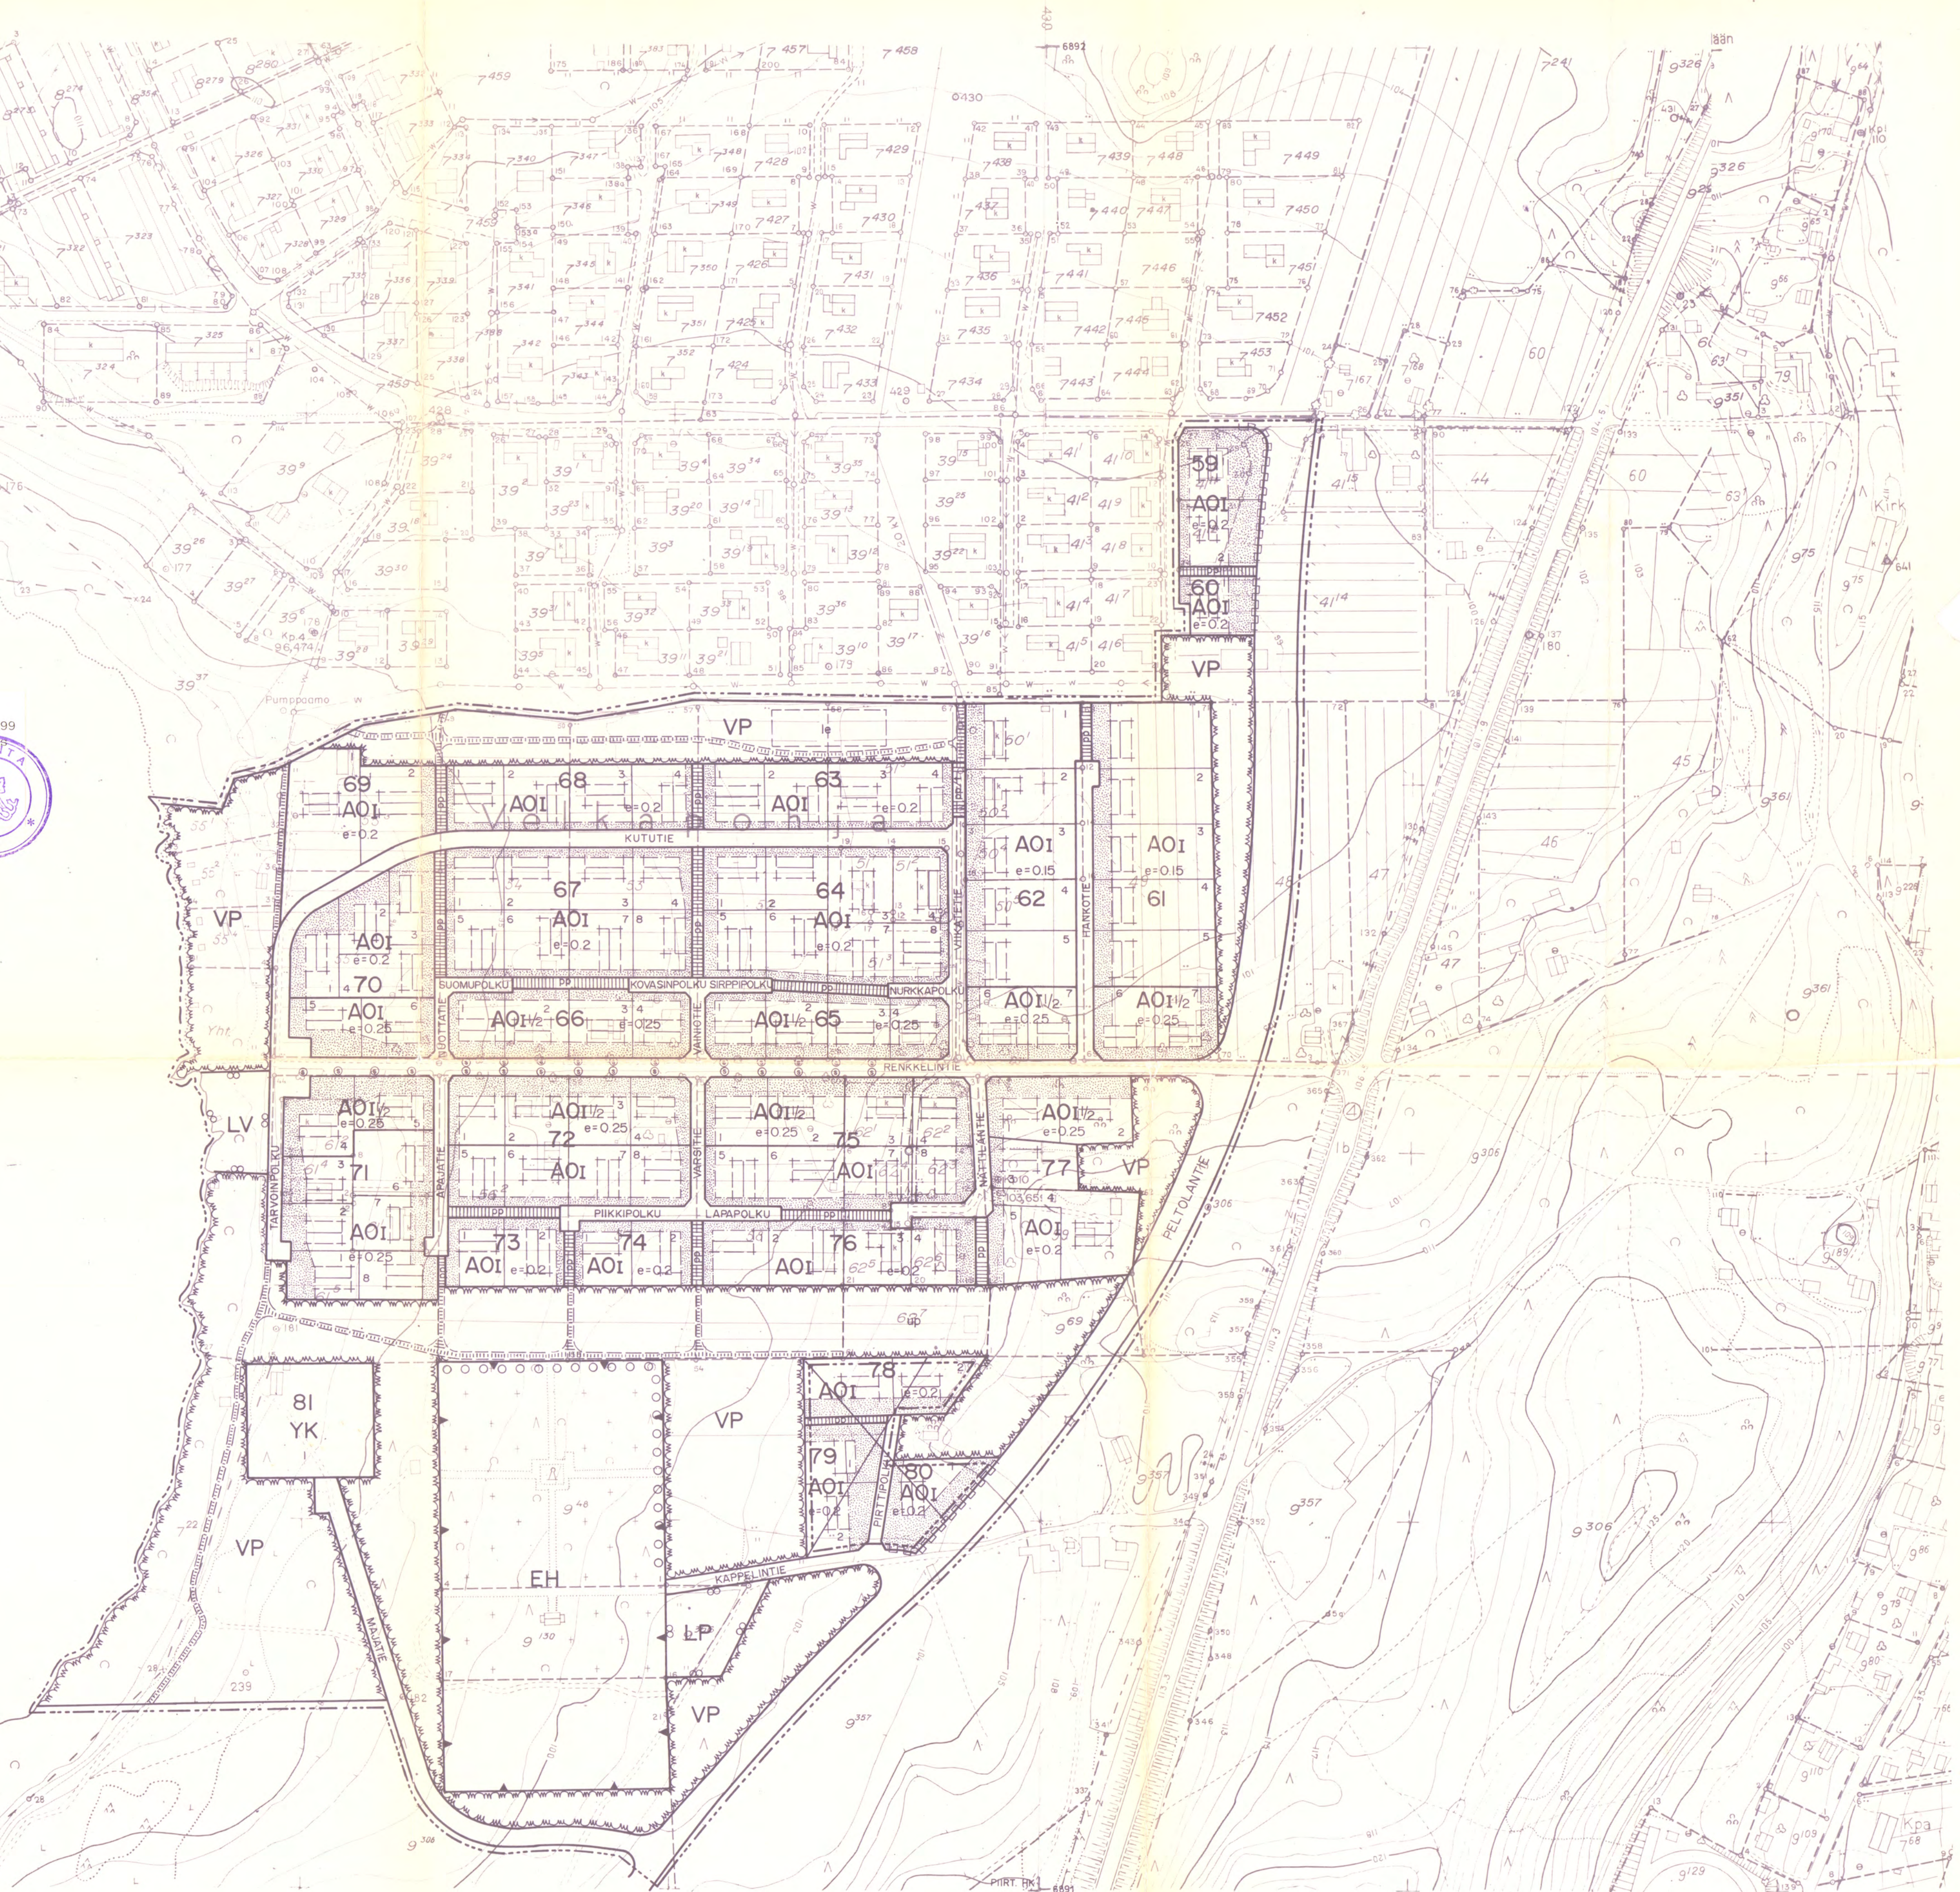

KAAVOITUKSEN POHJAKARTTA 1:2000	KARTAN LAATIJAJYVÄSKYLÄN MAANMITTAUSTOIMISTO MAANMITTAUSINSINÖÖRI MATTI JYLHÄ ILMAKUVAVUOS 1964 KARTTOITUS 1964-66 KARTTOITUSMENETELMÄ STEREOKARTTOITUS, A8 KOORDINAATTIJÄRJESTELMÄ VALTION KORKEUSJÄRJESTELMÄ N 43 KARTTA HYVÄKSYTTY 8.12.1967 Jouko Ollaranta JAAKKO OLLARANTA
KUNTA MUURAME KYLÄT MUURAME	LAANI KESKI-SUOMEN LAANI

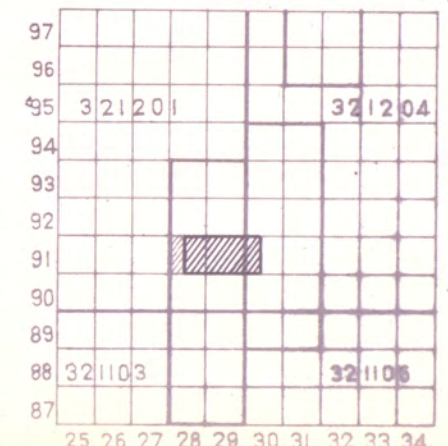

MUURAME

N:o 3212 04 91/30-31
N:o 3212 01 91/28-29

KARTAN STEREOKARTTOITUKSELLA JA MAASTOMITTAUKSELLA TÄYDENTÄNYT
SEKÄ LAAJENNUSALUEET KARTOITANUT VUOSINA 1974-76 JYVÄSKYLÄN
MAANMITTAUSTOIMISTO/ TOIMITUSINSINÖÖRI MATTI JYLHÄ.

KARTTA HYVÄKSYTTY 21-10-1977

Pentti Hopponen
PENTTI HOPPU