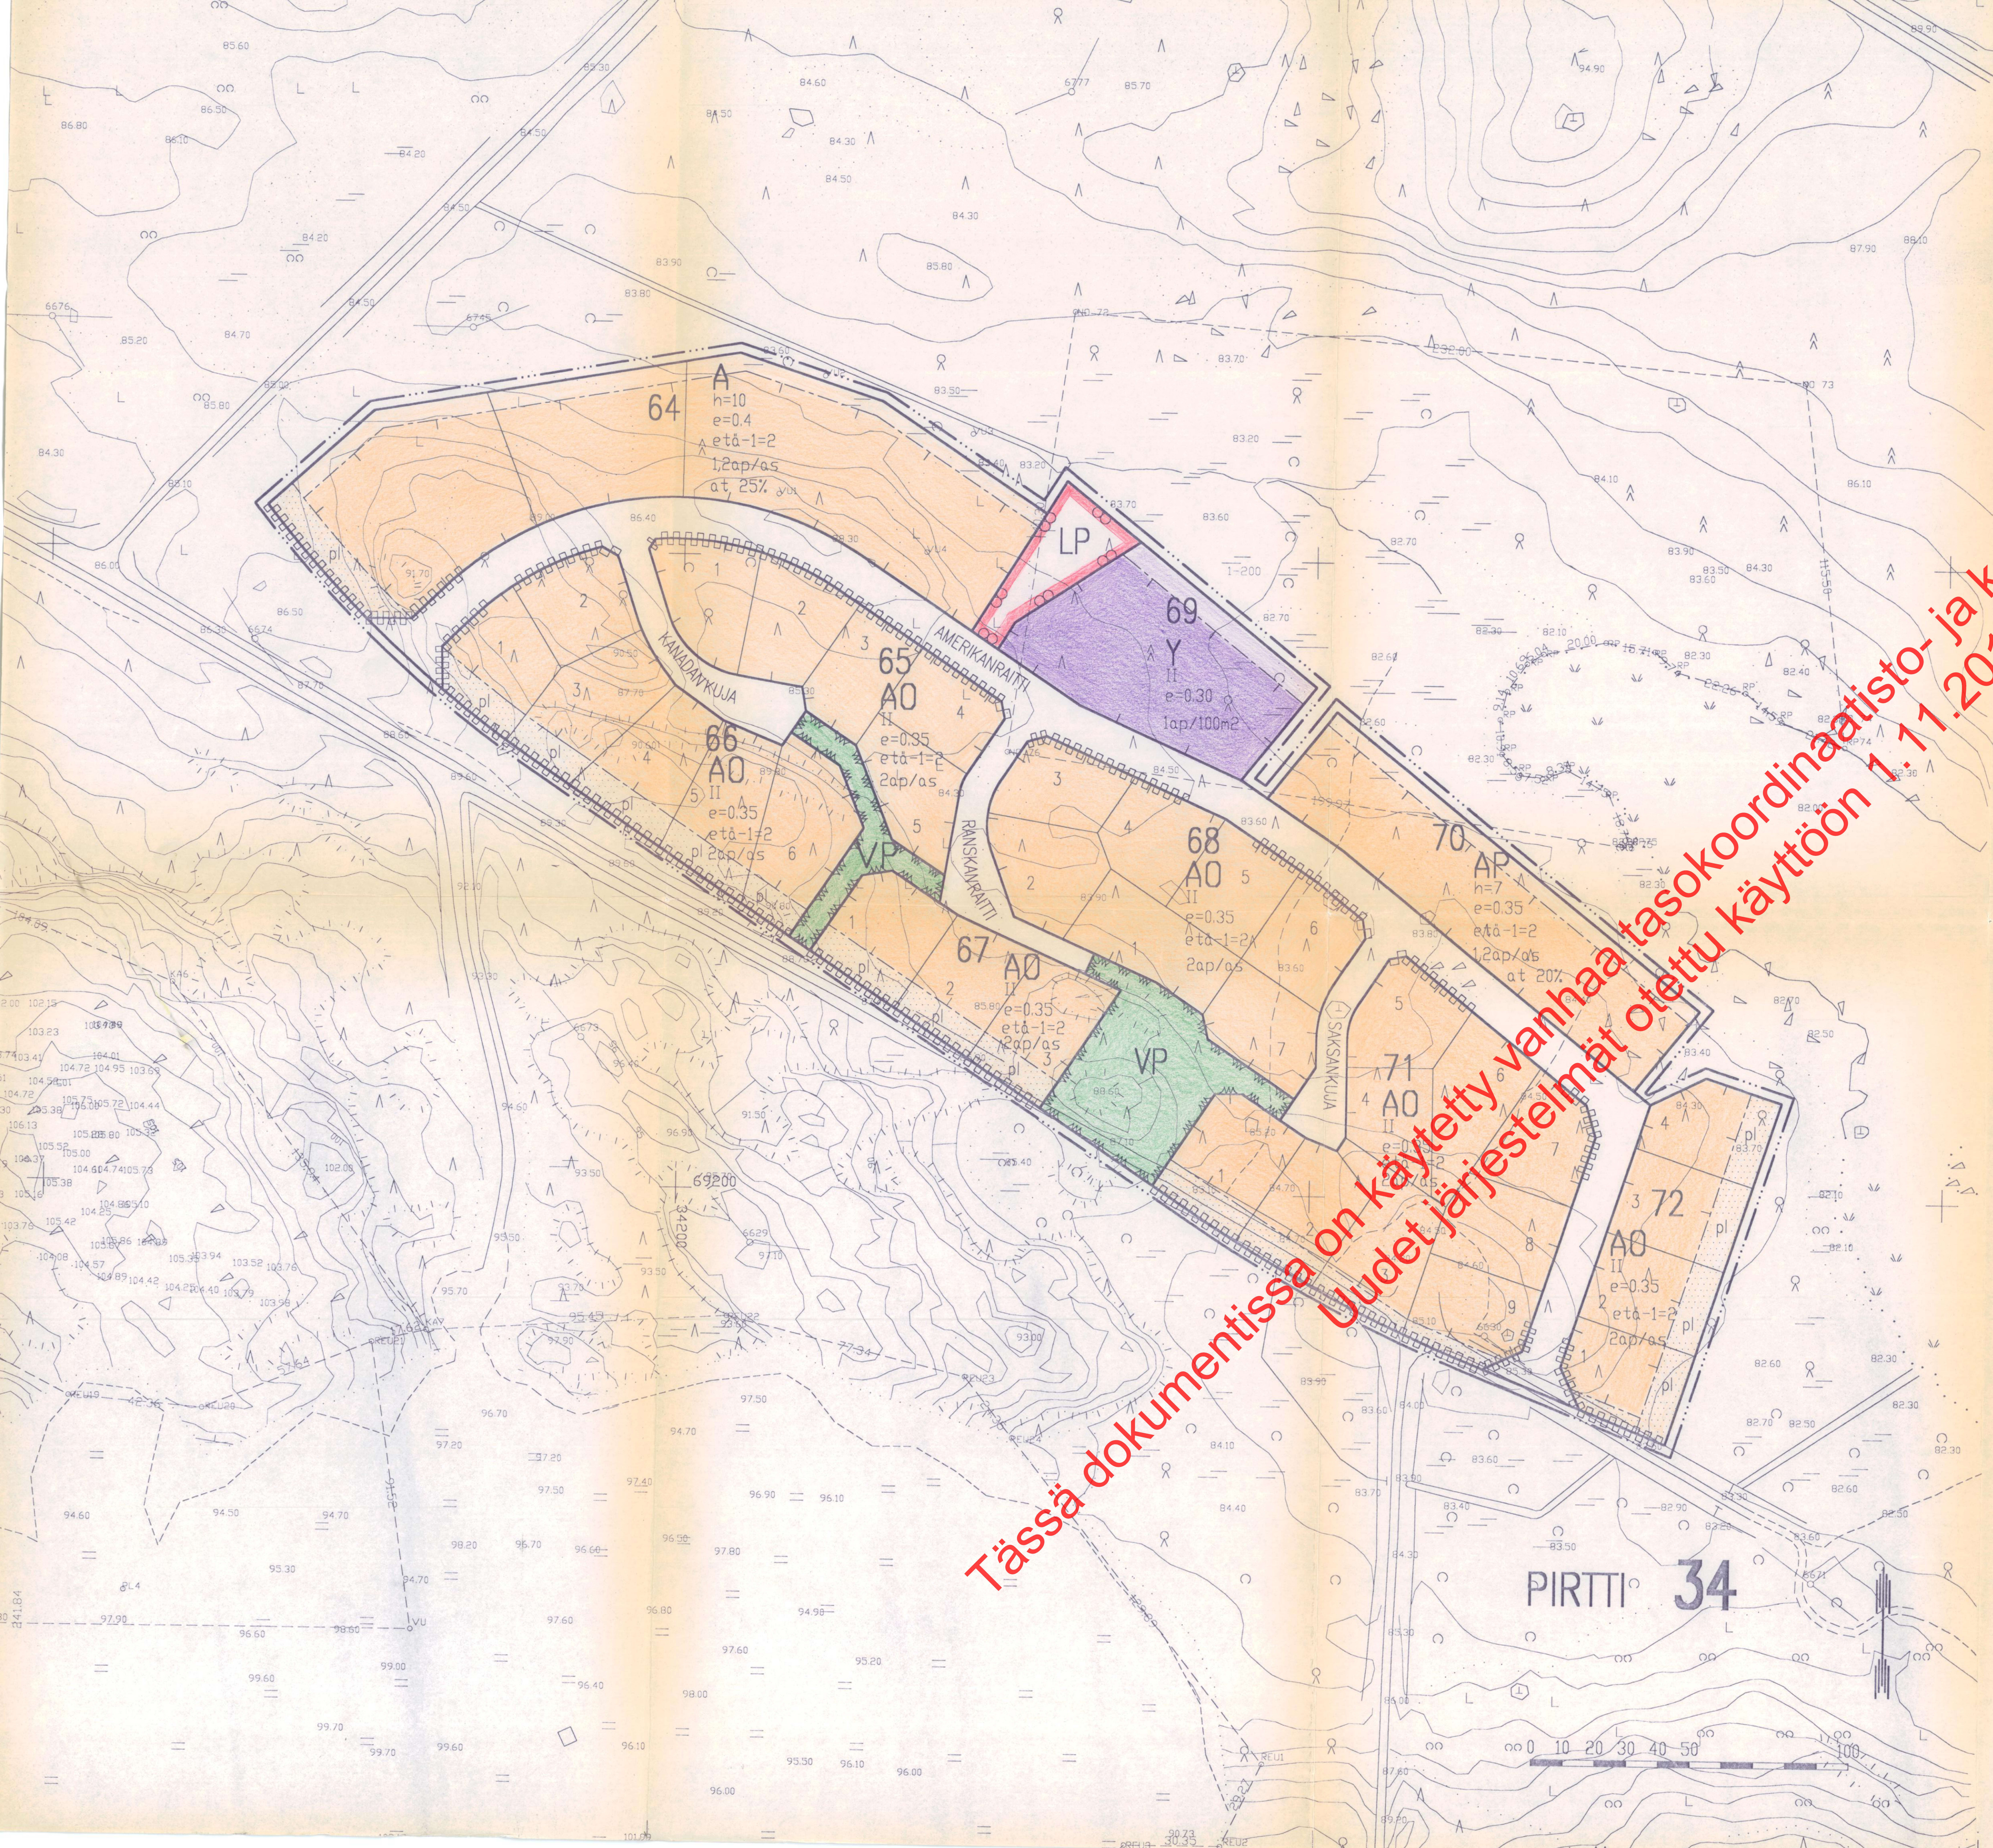




ASEMAKAAVAMERKINNÄT JA -MÄÄRÄKSET	
A	Asuinrakennusten korttelialue.
AP	Asuinpienalojen korttelialue.
AO	Eripienalojen korttelialue.
Y	Yleisten rakennusten korttelialue.
VP	Puisto.
LP	Leikkikenttien korttelialue.
	Katualue.
	3 m sen kaava-alueen ulkopuolella oleva viiva, jota vahvistaminen koskee.
	Korttelin, korttelinosan ja alueen raja.
	Eri kaavamääräysten alusten alueosien välinen raja.
	Ohjeellinen tontin raja.
	Kaupunginosan numero.
	Kaupunginosan nimi.
	Korttelin numero.
	Tontin numero.
	Kadun, katukäytävän, torin tai puiston nimi.
II	Rakennusalueen numero osoittaa rakennusten, rakennuksen tai sen osan suurimman sallitun kerranluvun.
h=10	Rakennusalueella olevan rakennuksen suurin sallittu keskikorkeus metreissä.
e=0.35	Tehokkuusluku eli kerrassalan suhde tontin pinta-alaan.
	Rakennusala.
	Istutettava alueen osa, jolle on istutettava puita ja pensaita.
	Katualueen rajan osa, jonka kohdalla ei saa järjestää ajoneuvoliikennettä.
1,2 ap/as	Merkintä osoittaa, kuinka monta autopaikkaa asuntoa kohti on rakennettava.
etä-1=2	Rakennuksen etäisyyden naapuritontin rakennusalaan tulee olla vähintään merkinnän osoittama etäisyys metriä, ellei rakenneta samankaltaisesti kiinni naapurirakennukseen.
1ap/100m2	Merkintä osoittaa, kuinka monta kerrassalanmetriä kohti on rakennettava yksi autopaikka.
at 25%	Merkintä osoittaa, kuinka monta prosenttia sallitusta kerrassalasta on vähintään varattava auton säilytyspaikkojen, varastojen tai yhteiskäytösten tilojen rakentamiseen.
pl	Istutettava alueen osa. Lähinnä luonnontilassa säilytettävä alueen osa, jonka olemassa oleva puisto on säilytettävä ja täydennettävä.

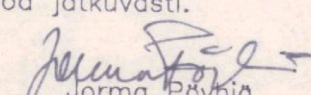
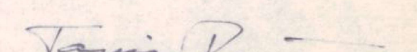
KUOPIO

Asemakaava koskee:

Kuopion kaupungin
Jynkän tiloja RN:o 1:200 (osa)
RN:o 1:222 (osa)

Asemakaavalla muodostuu:

Kuopion kaupungin
34. kaupunginosan (Pirtti)
korttelit 64 ... 72 sekä
katu-, liikenne- ja virkistysaluetta

Kaupunginvaltuusto on kokouksessaan 17. 8. 1992 §:n 108 kohdalla hyväksynyt tämän asemakaavan muutoksen.	Vahvistettu ympäristöministeriön päätöksellä n:o 227/5241/92 24.11.1992
Kuopio 3. 9. 1992 Mikko Aro II kaupunginsuhteeri	Sallitus 1031
Pohjakartta vastaa kaavoitusmittaus- alueeseen (493/82) voimassa. Mittausosasto täydentää kartan pohjana olevaa tietoa jatkuvasti.  Jorma Pöyry Kaupungingeodeetti	15/92 la1 Pvm 21.4.1992 Mk 1:1000 Suunn JTM Piirt EK  Tapio Räsänen va. Kaavoituspäälikkö