


43.

RANTAKYLÄ

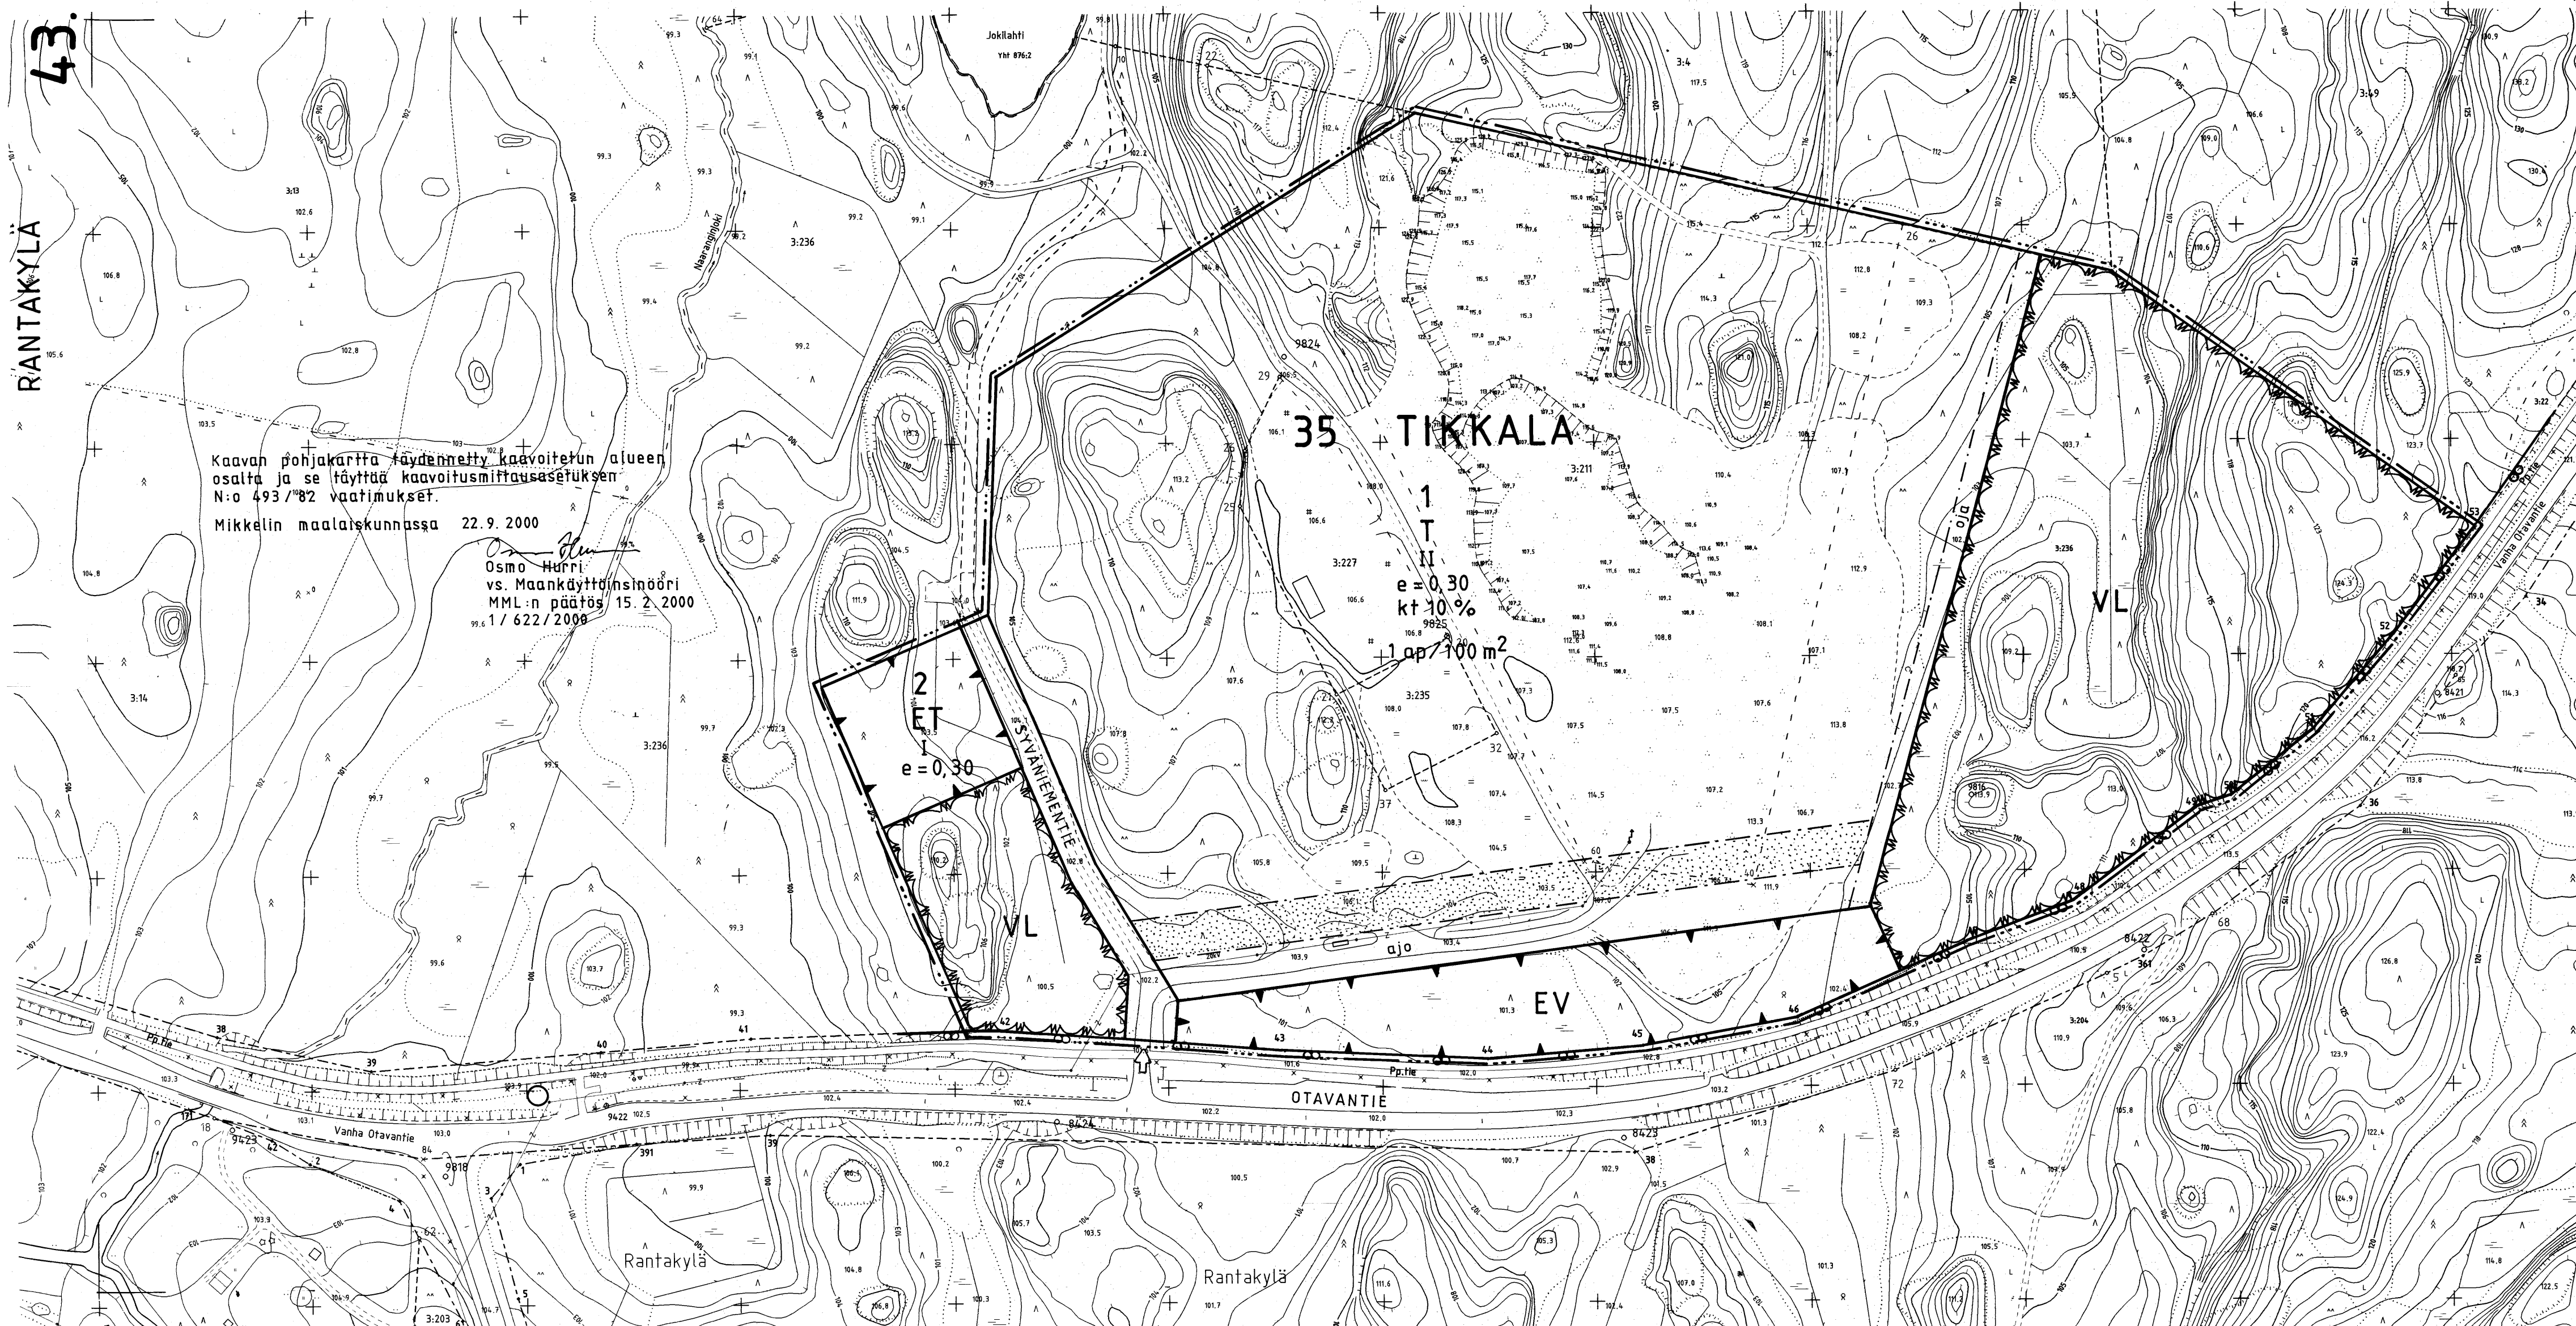

Kaavan pohjakaartta täydennetty kaavoitettujen alueen osalta ja se täyttää kaavoitusmittausasetuksen N:o 493/82 vaatimukset.
Mikkelin maalaiskunnassa 22.9.2000
Osmo Harri
vs. Maankäyttöneuvööri
MML:n päätös 15.2.2000
1/622/2000

MIKKELIN MAALAISKUNTA
TIKKALA

ASEMAKAAVA TILOILLE LOUHI RN:o 3:211, KOTAJOKI RN:o 3:227 JA
KONTIO RN:o 3:235 SEKÄ OSALLE TILAA KEROLA RN:o 3:236,

ASEMAKAAVALLA MUODOSTUU
OSA 35. KAUPUNGINOSAA, TIKKALA, KORTTELIT 1 JA 2 SEKÄ ERITYIS-, KATU-
JA VIRKISTYSALUEITA

MITTAKAAVA 1:2000

ASEMAKAAVAMERKINNÄT SEKÄ MERKINTÖJEN SELITYKSET:

- T TEOLLISUUS- JA VARASTORAKENNUSTEN KORTTELIALUE.
- ET YHDYSKUNTATEKNISTÄ HUOLTOA PALVELEVIEN RAKENNUSTEN JA LAITOSTEN KORTTELIALUE.
- EV SUOJAVIERHALUE.
- VL LÄHIVIRKISTYSALUE.

- 3 M KAAVA-ALUEEN RAJAN ULKOPUOLELLA OLEVA VIIVA.
- KORTTELIN, KORTTELINOSAN JA ALUEEN RAJA.
- OSA-ALUEEN RAJA.
- OHJEELLINEN ALUEEN TAI OSA-ALUEEN RAJA.
- OHJEELLINEN TONTIN RAJA.

35
TIKKALA
KAUPUNGIN- TAI KUNNANOSAN OSAN NUMERO.
KAUPUNGIN- TAI KUNNANOSAN OSAN NIMI.

- 1 KORTTELIN NUMERO.
- SYVÄNIEMENTIE KADUN, TIEN, KATUAUKION, TORIN, PUISTON TAI MUUN YLEISEN ALUEEN NIMI.
- kt 00 % MERKINTÄ OSOITTAA, KUINKA MONTA PROSENTTIA RAKENNUS-ALALLE SALLITUSTA KERROSALASTA SAADAAN KÄYTTÄÄ TOIMISTOTILOJA VARTEN.
- II ROOMALAINEN NUMERO OSOITTAA RAKENNUSTEN, RAKENNUKSEN TAI SEN OSAN SUURIMMAN SALLITUN KERROSLUVUN.
- e=0,30 TEHOKKUUSLUKU ELI KERROSALAN SUHDE TONTIN PINTA-ALAAN.
- Rakennusala symbolit RAKENNUSALA.
- ISTUTETTAVA ALUEEN OSA.
- KATU.
- ajojyhteydet AJOYHTEYS.
- ojajyhteydet OJAA VARTEN VARATTU ALUEEN OSA.
- Ajoneuvoliittymän sijainti symboli AJONEUVOLIITTYMÄN LIIKIMÄÄRÄINEN SIJAINTI.
- 1 ap/100 m² MERKINTÄ OSOITTAA, KUINKA MONTA KERROSNELIÖMETRIÄ KOHTI ON RAKENNETTAVA YKSI AUTOPAIKKA.

MIKKELIN MAALAISKUNNASSA 5.10.2000, Korj. 23.10.2000

Maankäytön tulosalue
Pirjo Nikkilä, kaavoitusarkkitehti

TÄMÄ KARTTA LIITTYY MIKKELIN MAALAISKUNNAN VALTUUSTON 11 PÄIVÄNÄ
Joulukuuta 2000 § 74 TEKEMÄÄN PÄÄTÖKSEEN.

Todistaa Mikkelin maalaiskunnassa 16.1.2000

Tapio Hauvala, hallintojohtaja