


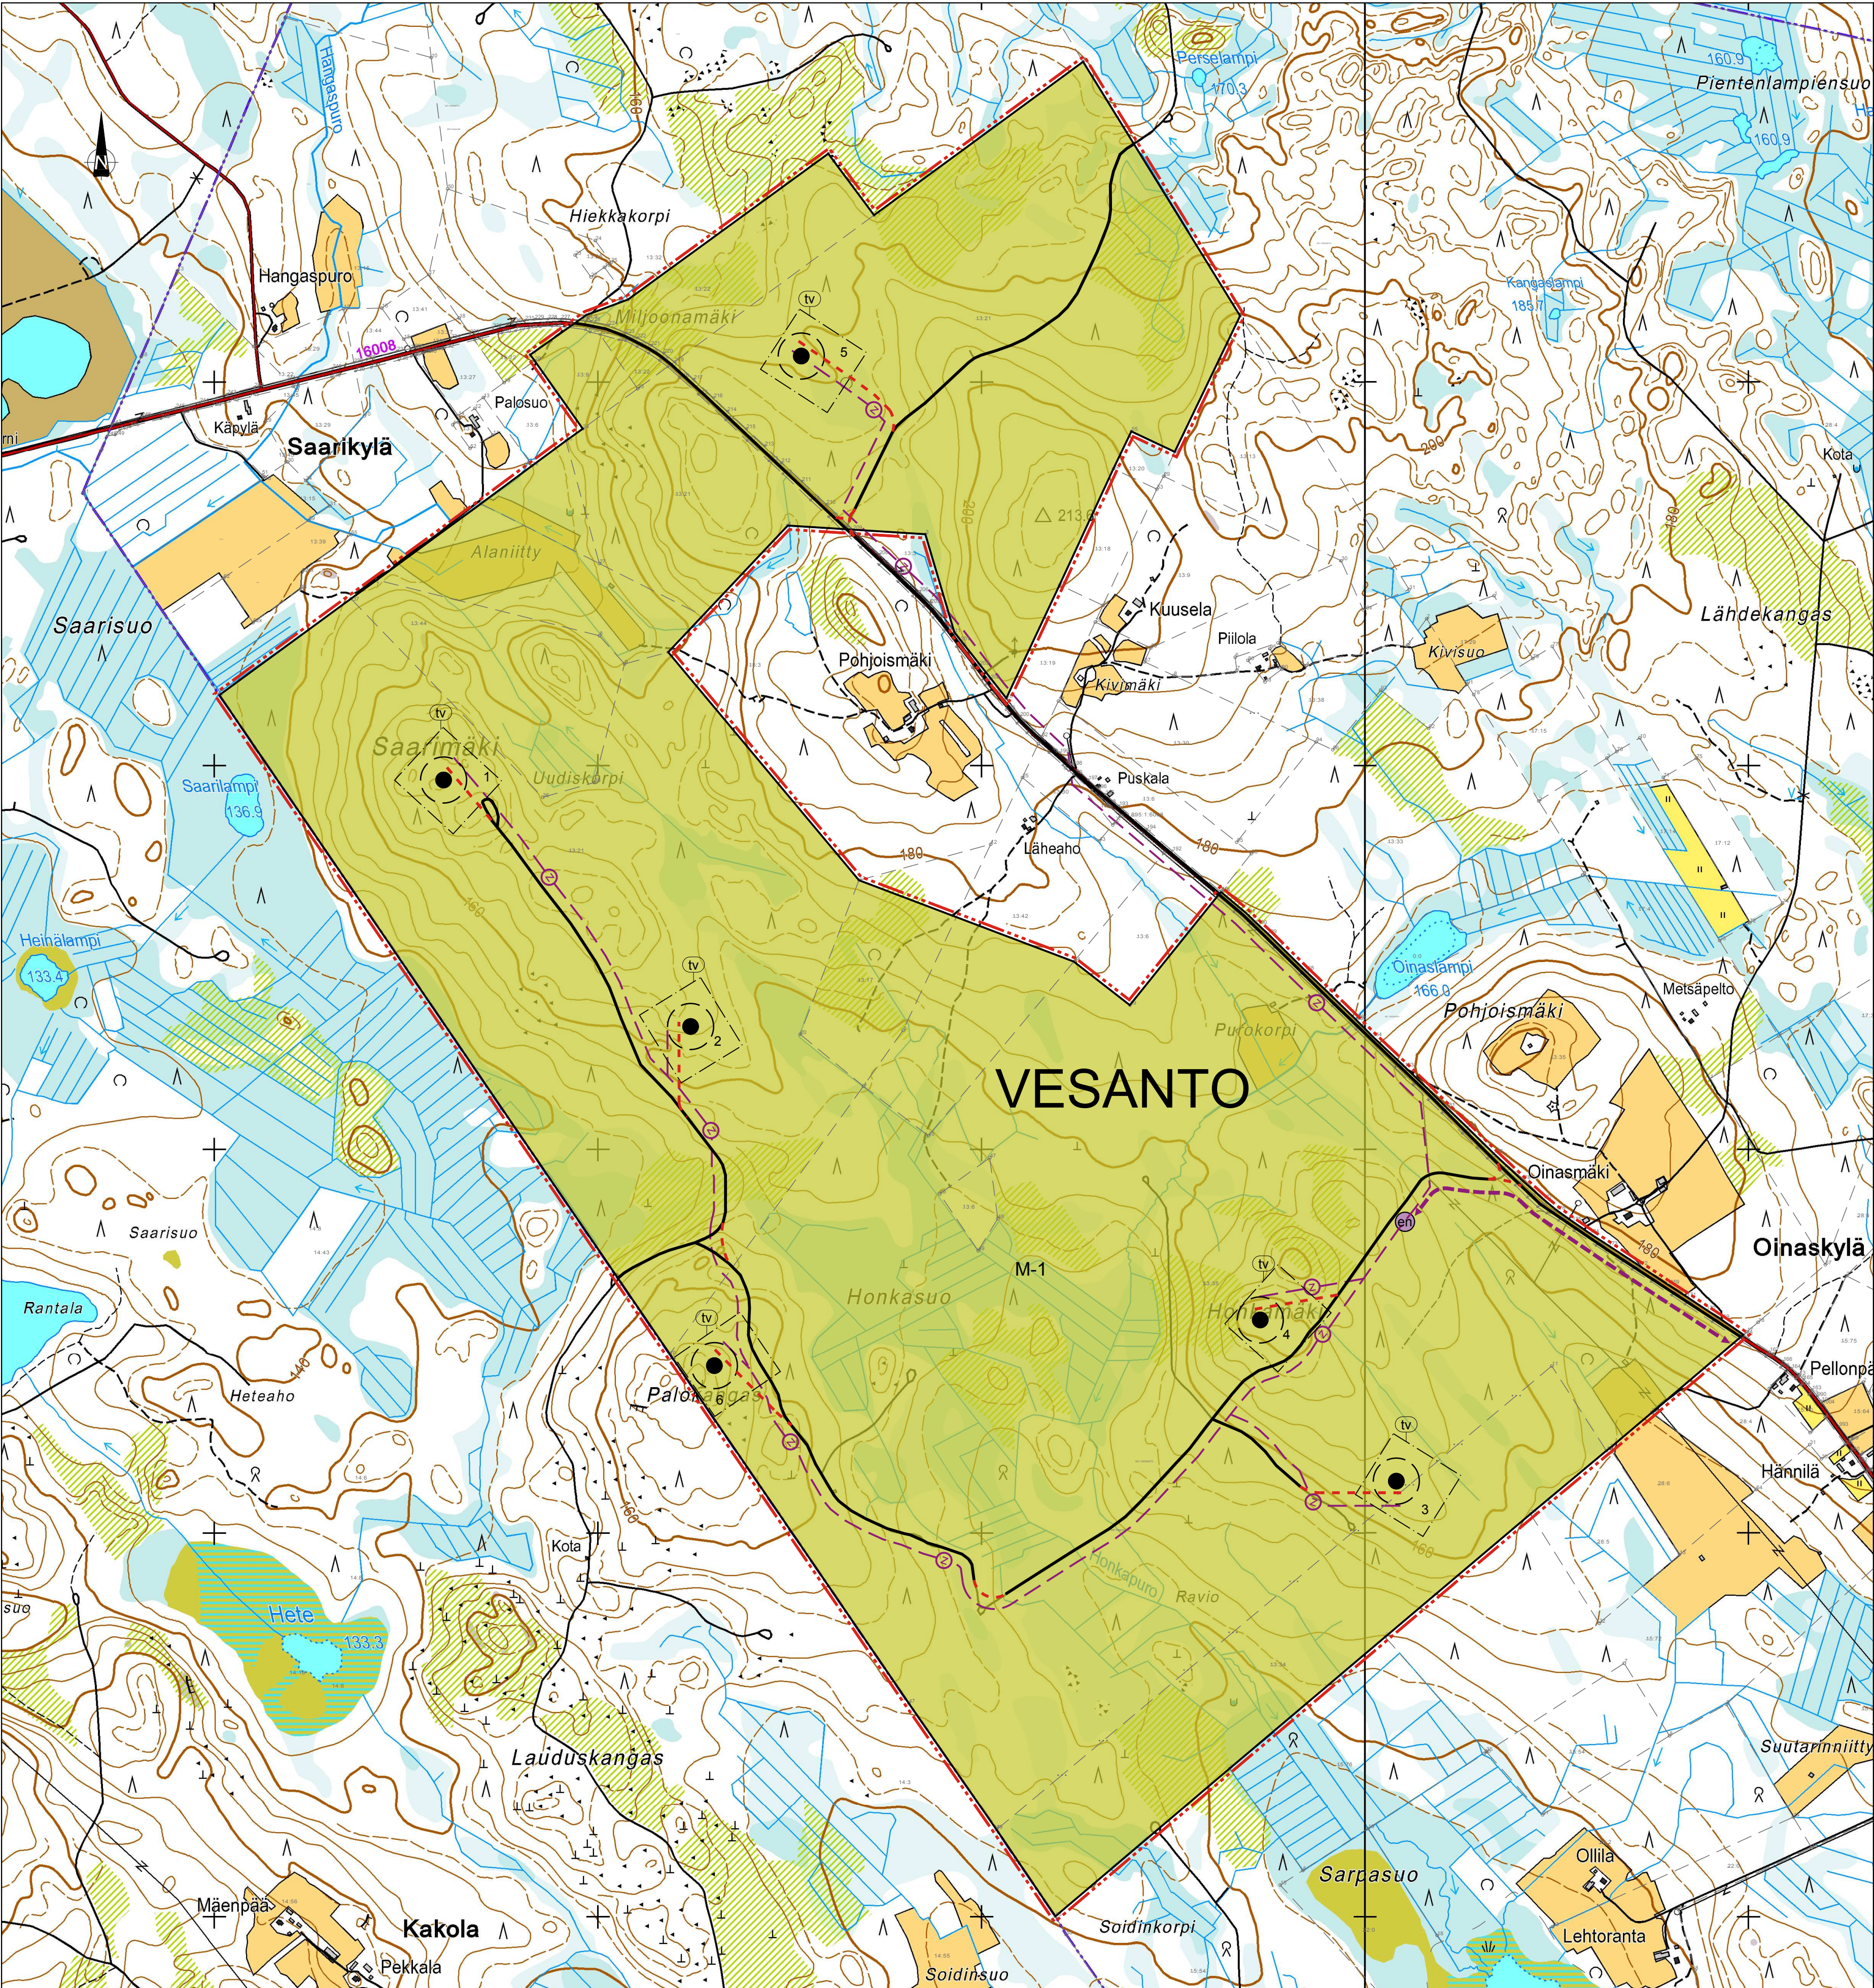

VESANNON KUNTA

GINASKYLÄN TUULIVOIMAOSAYLEISKAAVA

0 200 400 600 800 1000
Mittakaava 1 10000

EHDOTUS

- YLEISKAAVAMERKINNÄT JA -MÄÄRÄYKSET:**
- M-1** MAA- JA METSÄTALOUSVALTAINEN ALUE.
Alue on varattu pääasiassa metsätaloutta varten. Alueelle saa sijoittaa tuulivoimaloita niille erikseen osoitetulle alueelle sekä niitä varten huolto- teitä ja teknisiä verkostoja. Alueella sallitaan maa- ja metsätalouden harjoittamista palveleva rakentaminen.
 - NYKYINEN / KUNNOSTETTAVA TIEYHTEYS
 - - -** OHJEELLINEN UUSI TIEYHTEYS
 - tv** TUULIVOIMALOIDEN ALUE.
Merkinnällä osoitetaan ne alueet, joille on mahdollista sijoittaa tuulivoimaloita. Voimaloita voidaan sijoittaa kullekin alueelle enintään sille merkittyjen ohjeellisten paikkojen verran. Voimaloiden rakenteiden ja siipien pyörimisalueen tulee sijoittua kokonaisuudessaan alueen sisäpuolelle. Tuulivoimaloiden kokonaiskorkeus saa olla enintään 210 metriä. Ennen tuulivoimaloiden rakennusluvan myöntämistä on saatava hyväksyntä Puolustusvoimain Pääesikunnalta.
 - YLEISKAAVA-ALUEEN RAJA.
 - ALUEEN RAJA.
 - OSA-ALUEEN RAJA.
 - 2-** OHJEELLINEN UUSI MAAKAAPELI.
Maakaapelit tulee sijoittaa mahdollisuuksien mukaan huoltoteiden yhteyteen.
 - ←- - - - -→** VOIMALINJAN YHTEYSTARVE.
Merkinnällä on osoitettu keskijännitte maakaapelin yhteystarve tuulivoimapuiston ja 110 kV voimalinjan välillä.
 - en** ENERGIAHUOLLON KOHDE.
Merkinnällä on osoitettu tuulivoimapuiston kytkemön likimääräinen sijainti.
 - VES** KUNNAN NIMI.
 - 1** TUULIVOIMALAITOKSEN OHJEELLINEN SUAJINTI.
Numero viittaa kaavaselostuksessa ja liiteaineistoissa käytettyyn tuulivoimaloiden numerointiin.

KOKO OSAYLEISKAAVA-ALUETTA KOSKEVAT MÄÄRÄYKSET:

Tämä yleiskaava on laadittu maankäyttö- ja rakennuslain 77 a §:n tarkoittamana oikeusvaikutteisena yleiskaavana. Osayleiskaavaa voidaan käyttää yleiskaavan mukaisten tuulivoimaloiden rakennusluvan myöntämisen perusteena tuulivoimaloiden alueilla (tv -alueilla).

Yleiskaavassa osoitetuille tuulivoimaloiden alueille voidaan sijoittaa yhteensä enintään 6 tuulivoimalaa ja niiden vaatima rakennusoikeus.

Tuulivoimaloiden huoltotiet ja maakaapelit on sijoitettava mahdollisuuksien mukaan samaan maastokäytävään.

Ennen kunkin tuulivoimalan rakentamista on haettava ilmailulain 165§:n mukainen lentoestelupa.

Meluhaittojen ehkäisemiseksi ja ympäristön viihtyisyyden turvaamiseksi alueen suunnittelussa ja toteuttamisessa on noudatettava valtioneuvoston asetusta 1107/2015 tuulivoimaloiden ulkomelun ohjearvoista.

Ennen rakennustöiden lupaa koskevan hakemuksen ratkaisusta tulee esittää yksityiskohtainen kuljetussuunnitelma ja suunnitelma tarvittavista toimenpiteistä tieverkon ja liittymien parantamiseksi.

16.9.2015 Kuopio
FCG Suunnittelu ja tekniikka Oy

Timo Leskinen
aluepäällikkö, DI

VESANNON KUNTA GINASKYLÄN TUULIVOIMAOSAYLEISKAAVA	Nähtävillä Nähtävillä	17.12.2014 - 16.1.2015 (luonnos) (ehdotus)	
	Valtuusto		
FCG	Suunnitteluala, työnnumero ja piirustuksen numero	1:10 000	
	YKS P25493	901	
Päiväys Pääsuunn. Hyv.	TIEDOSTO		
	Suunn./Piirt. Tarkastaja Yhteyshenkilö		
16.9.2015 TIMO LESKINEN, DI TIMO LESKINEN, DI	Q:\Kuop254\p25493_Oinaskylän_tuulivoimayleiskaava\C_suunn\2_tyo\Kuvat Oinaskylän_tuulivoimayleiskaava.dwg		A S