

TOIJALA

ASEMAKAAVAN MUUTOS 1:2000

1. KAUPUNGINOSA OSA KORTTELISTA 30

ASEMAKAAVAMERKINNÄT:

KL

Liikerakennusten korttelialue.

3 m sen kaava-alueen ulkopuolella oleva viiva, jota vahvistaminen koskee.

Korttelin, korttelinosan ja alueen raja.

Eri kaavamääräysten alaisten alueenosien välinen raja.

1

Kaupunginosan numero.

30

Korttelin numero.

5

Tontin numero.

KAARTOT.

Kadun, katuaukion, torin tai puiston nimi.

1680

Rakennusoikeus kerrosalaneliömetreinä.

II

Roomalainen numero osoittaa rakennusten, rakennuksen tai sen osan suurimman sallitun kerrosluvun.

+101.0

Rakennuksen julkisivupinnan ja vesikaton leikkauskohdan ylin korkeusasema.

Rakennusala.

Istutettava alueen osa.

Katu.

Katualueen rajan osa, jonka kohdalta ei saa järjestää ajoneuvoliittymää.

Merkintä osoittaa, kuinka montaa kerrosalaneliometriä koh-
ti on rakennettava yksi autopaikka.

1 ap/70 m²

Toijalassa 16.6.1983

TOIJALAN KAUPUNKI

Mittaustoimisto

Arkkitehti SAFA

Marja-Liisa Mäsa
Marja-Liisa Mäsa

Kaupunginvaltuusto hyväksynyt

21. 9.1983

Hämeen lääninhallitus vahvistanut

1. 12.1983

Kartta täyttää kaavoitusmittausase-
tuksen (493/82) vaatimukset.


Toijalassa 16.6.1983

Kaup.geod. *Matti Nissinen*
Matti Nissinen

Täten todistan, että asemakaavakartta
on Toijalan kaupunginvaltuuston 21.9.1983
pöytäkirjan 126 §:n kohdalla tekemän
päätöksen mukainen.

Viran puolesta:
Kaup.siht.

Markku Lehtimäki
Markku Lehtimäki

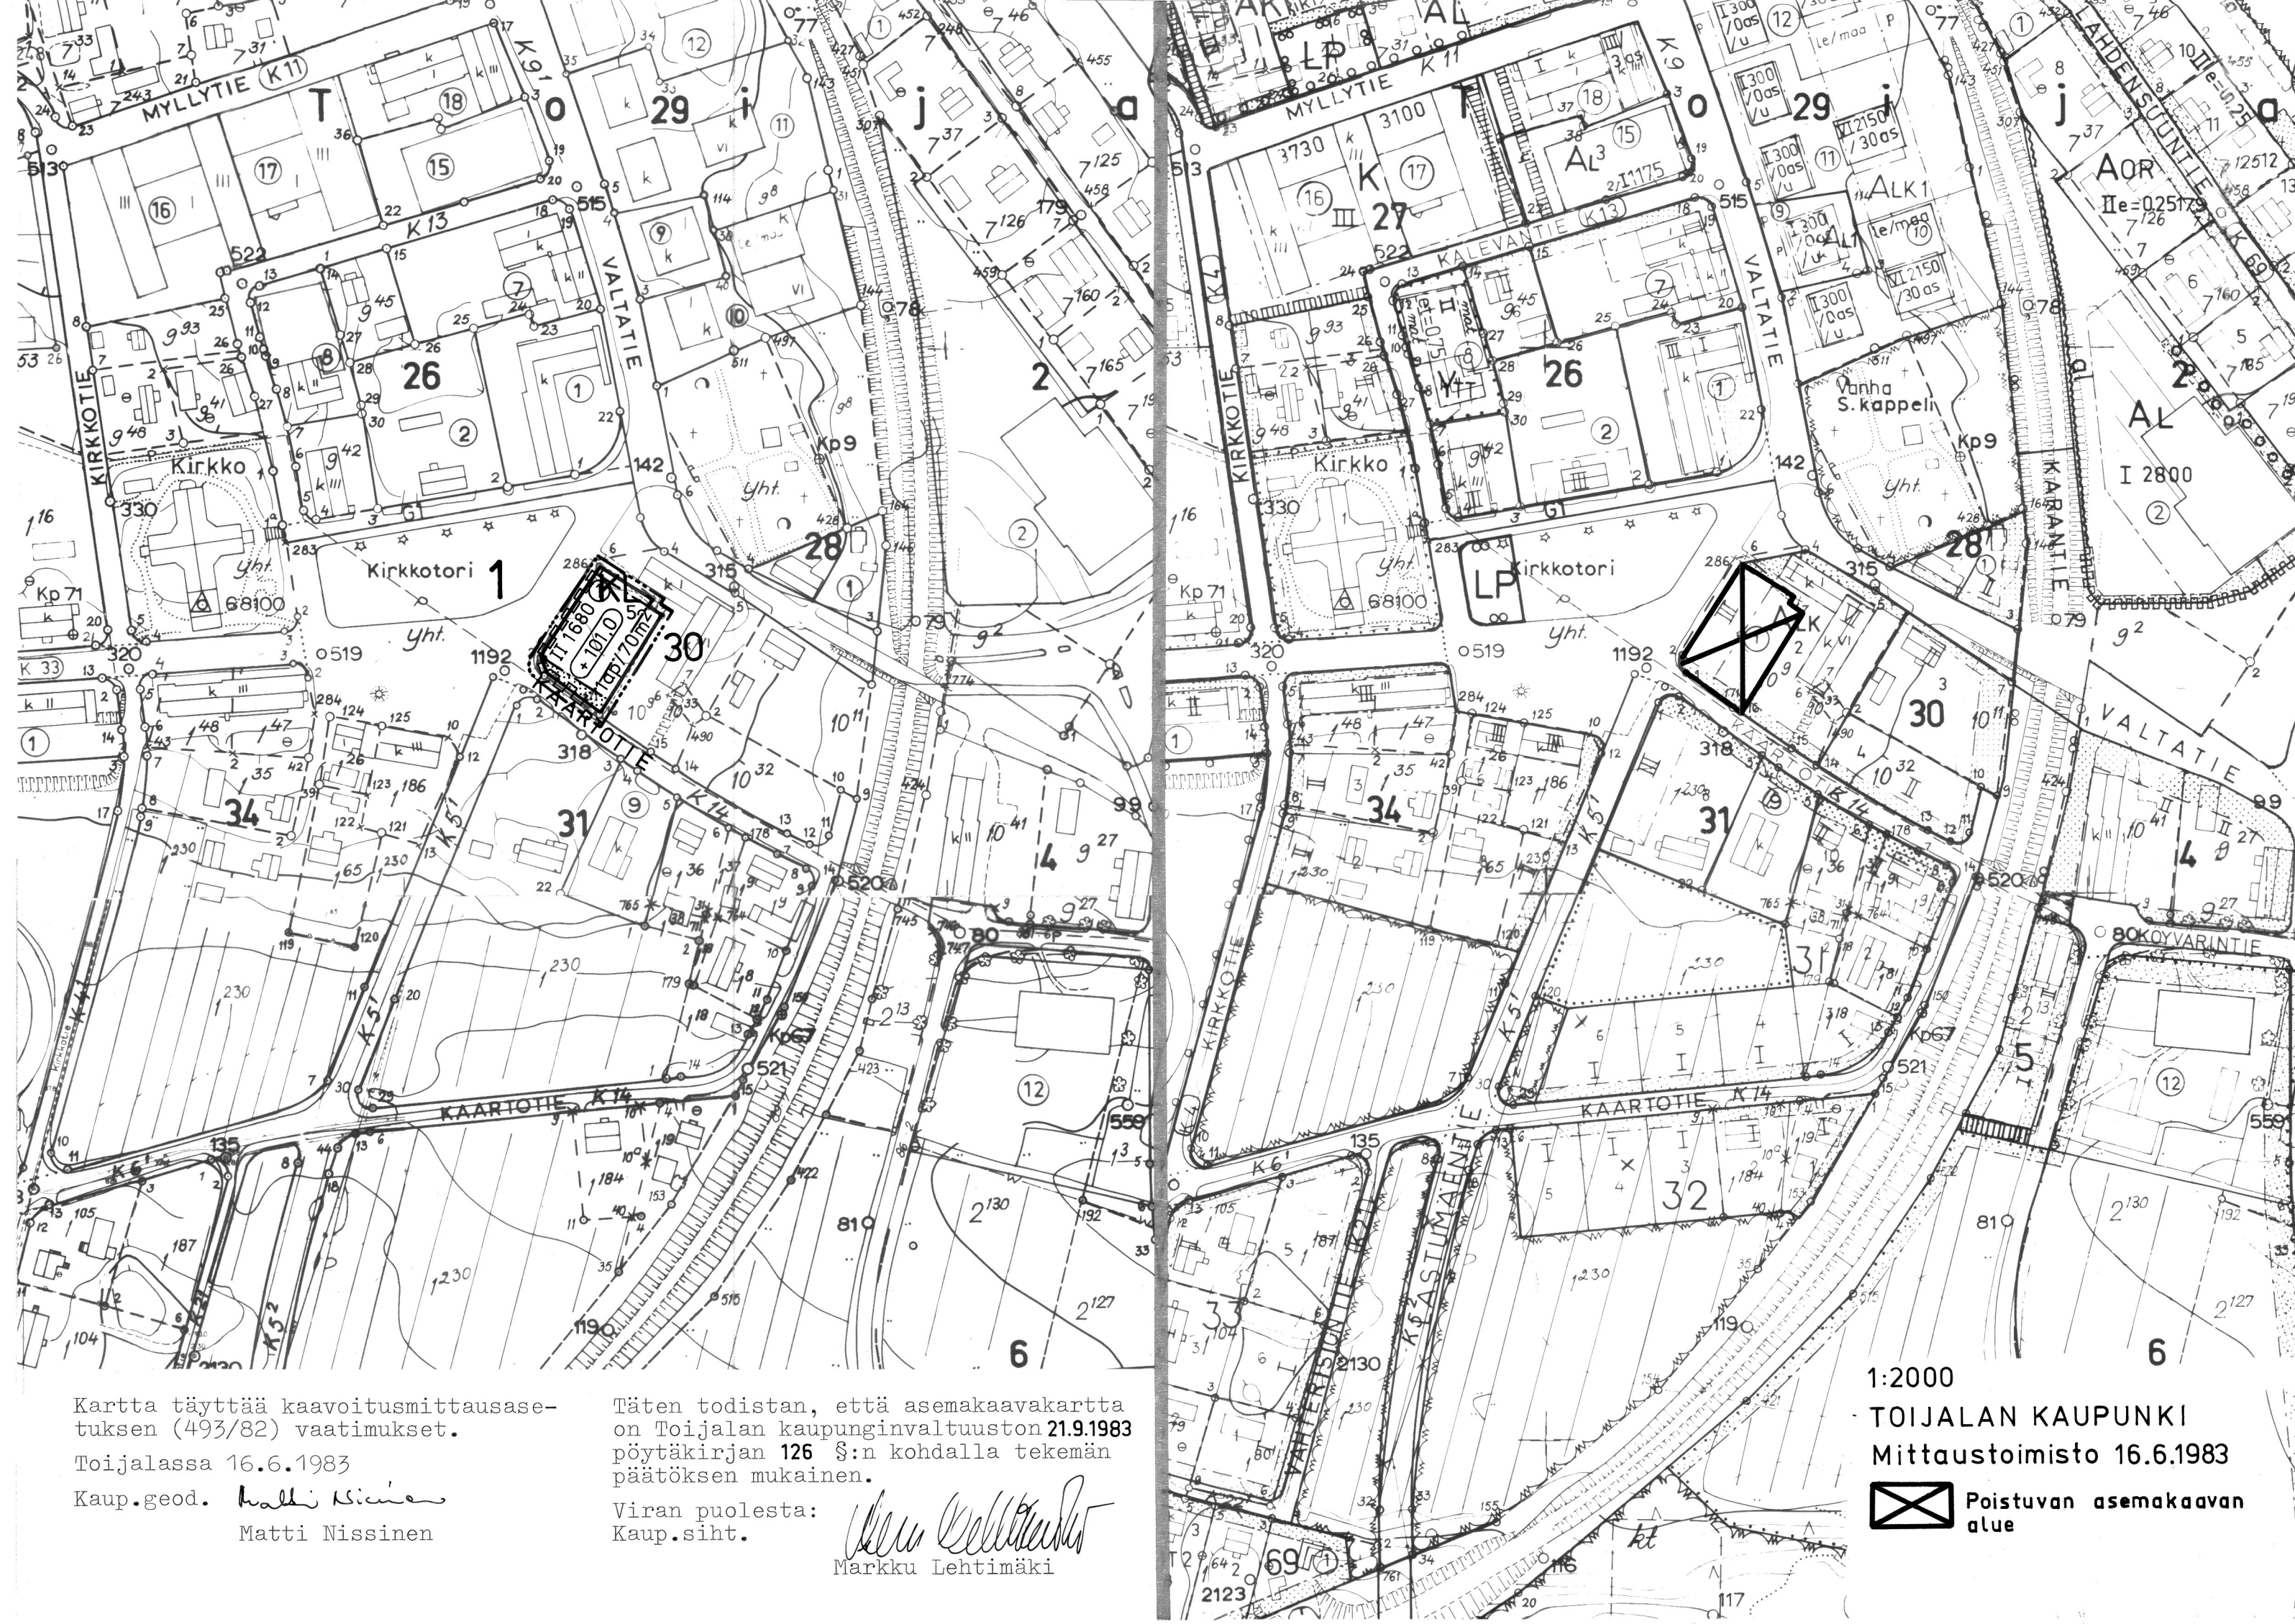

1:2000

TOIJALAN KAUPUNKI

Mittaustoimisto 16.6.1983



Poistuvan asemakaavan
alue