



RAKENNUSKAAVANMERKINNÄT JA -MÄÄRÄKSET

- AR-1** Rivitalojen ja niiden kytkettyjen rakennusten korttelialue.
- Jokaisella asunnolla on oltava tarkoituksenmukaisesti suojattu, asuntoon välittömästi liittyvä ulko-oleskelutila, jonka lyhin sivu on vähintään 3m.
 - Rakennuspaikalla tulee istuttaa tai säilyttää vähintään 2 metrin mittaisia puita siten, että niiden määrä on vähintään yksi rakennuspaikan pinta-alan 100 m² kohti. Istutukset on toteutettava samanaikaisesti rakennusten kanssa.
 - Korttelialueelta on osoitettava yhtenäistä, kunnostettua leikki- ja oleskelualueita vähintään 10 m² asuntoa kohti.
 - Autopaikkoja on osoitettava vähintään yksi kerrosalan 85 m² kohti, kuitenkin vähintään yksi autopaikka asuntoa kohti. Paikoitus tulee järjestää rakennuspaikkakohtaisesti keskitettynä ja autopaikat tulee erottaa leikki- ja oleskelualueesta aitaamalla tai suojaistutuksin.
- AO-1** Erillispientalojen korttelialue.
- Korttelialueelle saadaan rakentaa korkeintaan kaksi asuntoa käsittävää asuinpienaloja.
 - Rakennuspaikalla tulee säilyttää tai istuttaa vähintään 2 metrin mittaisia puita siten, että niiden määrä on vähintään yksi rakennuspaikan pinta-alan 100 m² kohti. Istutukset on toteutettava samanaikaisesti rakennusten kanssa.
 - Autopaikkoja on varattava vähintään yksi asuntoa kohti.
- VL** Lähivirkistysalue.
- LT-1** Kauttakulku- tai sisääntulotie suoja- ja näkemäalueineen.
- 3 m sen kaava-alueen ulkopuolella oleva viiva, jota vahvistaminen koskee.
- Korttelin, korttelinosan ja alueen raja.
- Eri kaavamääräysten alaisten alueen osien välinen raja.
- Ohjeellinen eri kaavamääräysten alaisten alueen osien välinen raja.
- Ohjeellinen rakennuspaikan raja.
- 2131 Korttelin numero.
- 2 Rakennuspaikan numero.
- VESIJÄRVI. Rakennuskaavatie nimi.
- I Roomalainen numero osoittaa rakennusten, rakennuksen tai sen osan suurimman sallitun kerrosluvun.

- e=0,25 Tehokkuusluku eli kerrosalan suhde rakennuspaikan pinta-alaan.
- Rakennusala.
- o o o Alueen osa, jolle on istutettava vähintään 3 metrin mittaisia puita enintään 6 metrin välein.
- Rakennuskaavatie.
- ▨ Jalankululle varattu tie.
- ▨ Ohjeellinen yleiselle jalankululle varattu alueen osa.
- ↑ Ajoneuvoliittymän likimääräinen sijainti.
- ▨ Rakennuskaavatiealueen rajan osa, jonka kohdalta ei saa järjestää ajoneuvoliittymää.
- ⊙ Voimansiirtolinjaa varten varattava alue.

SIILINJÄRVI

VESIJÄRVI 2

korttelit 2130-2140

rakennuskaava

1:2000

Siilinjärvellä 25.11.1982
Siilinjärven kunnan kaavoitus- ja mittauttoimisto

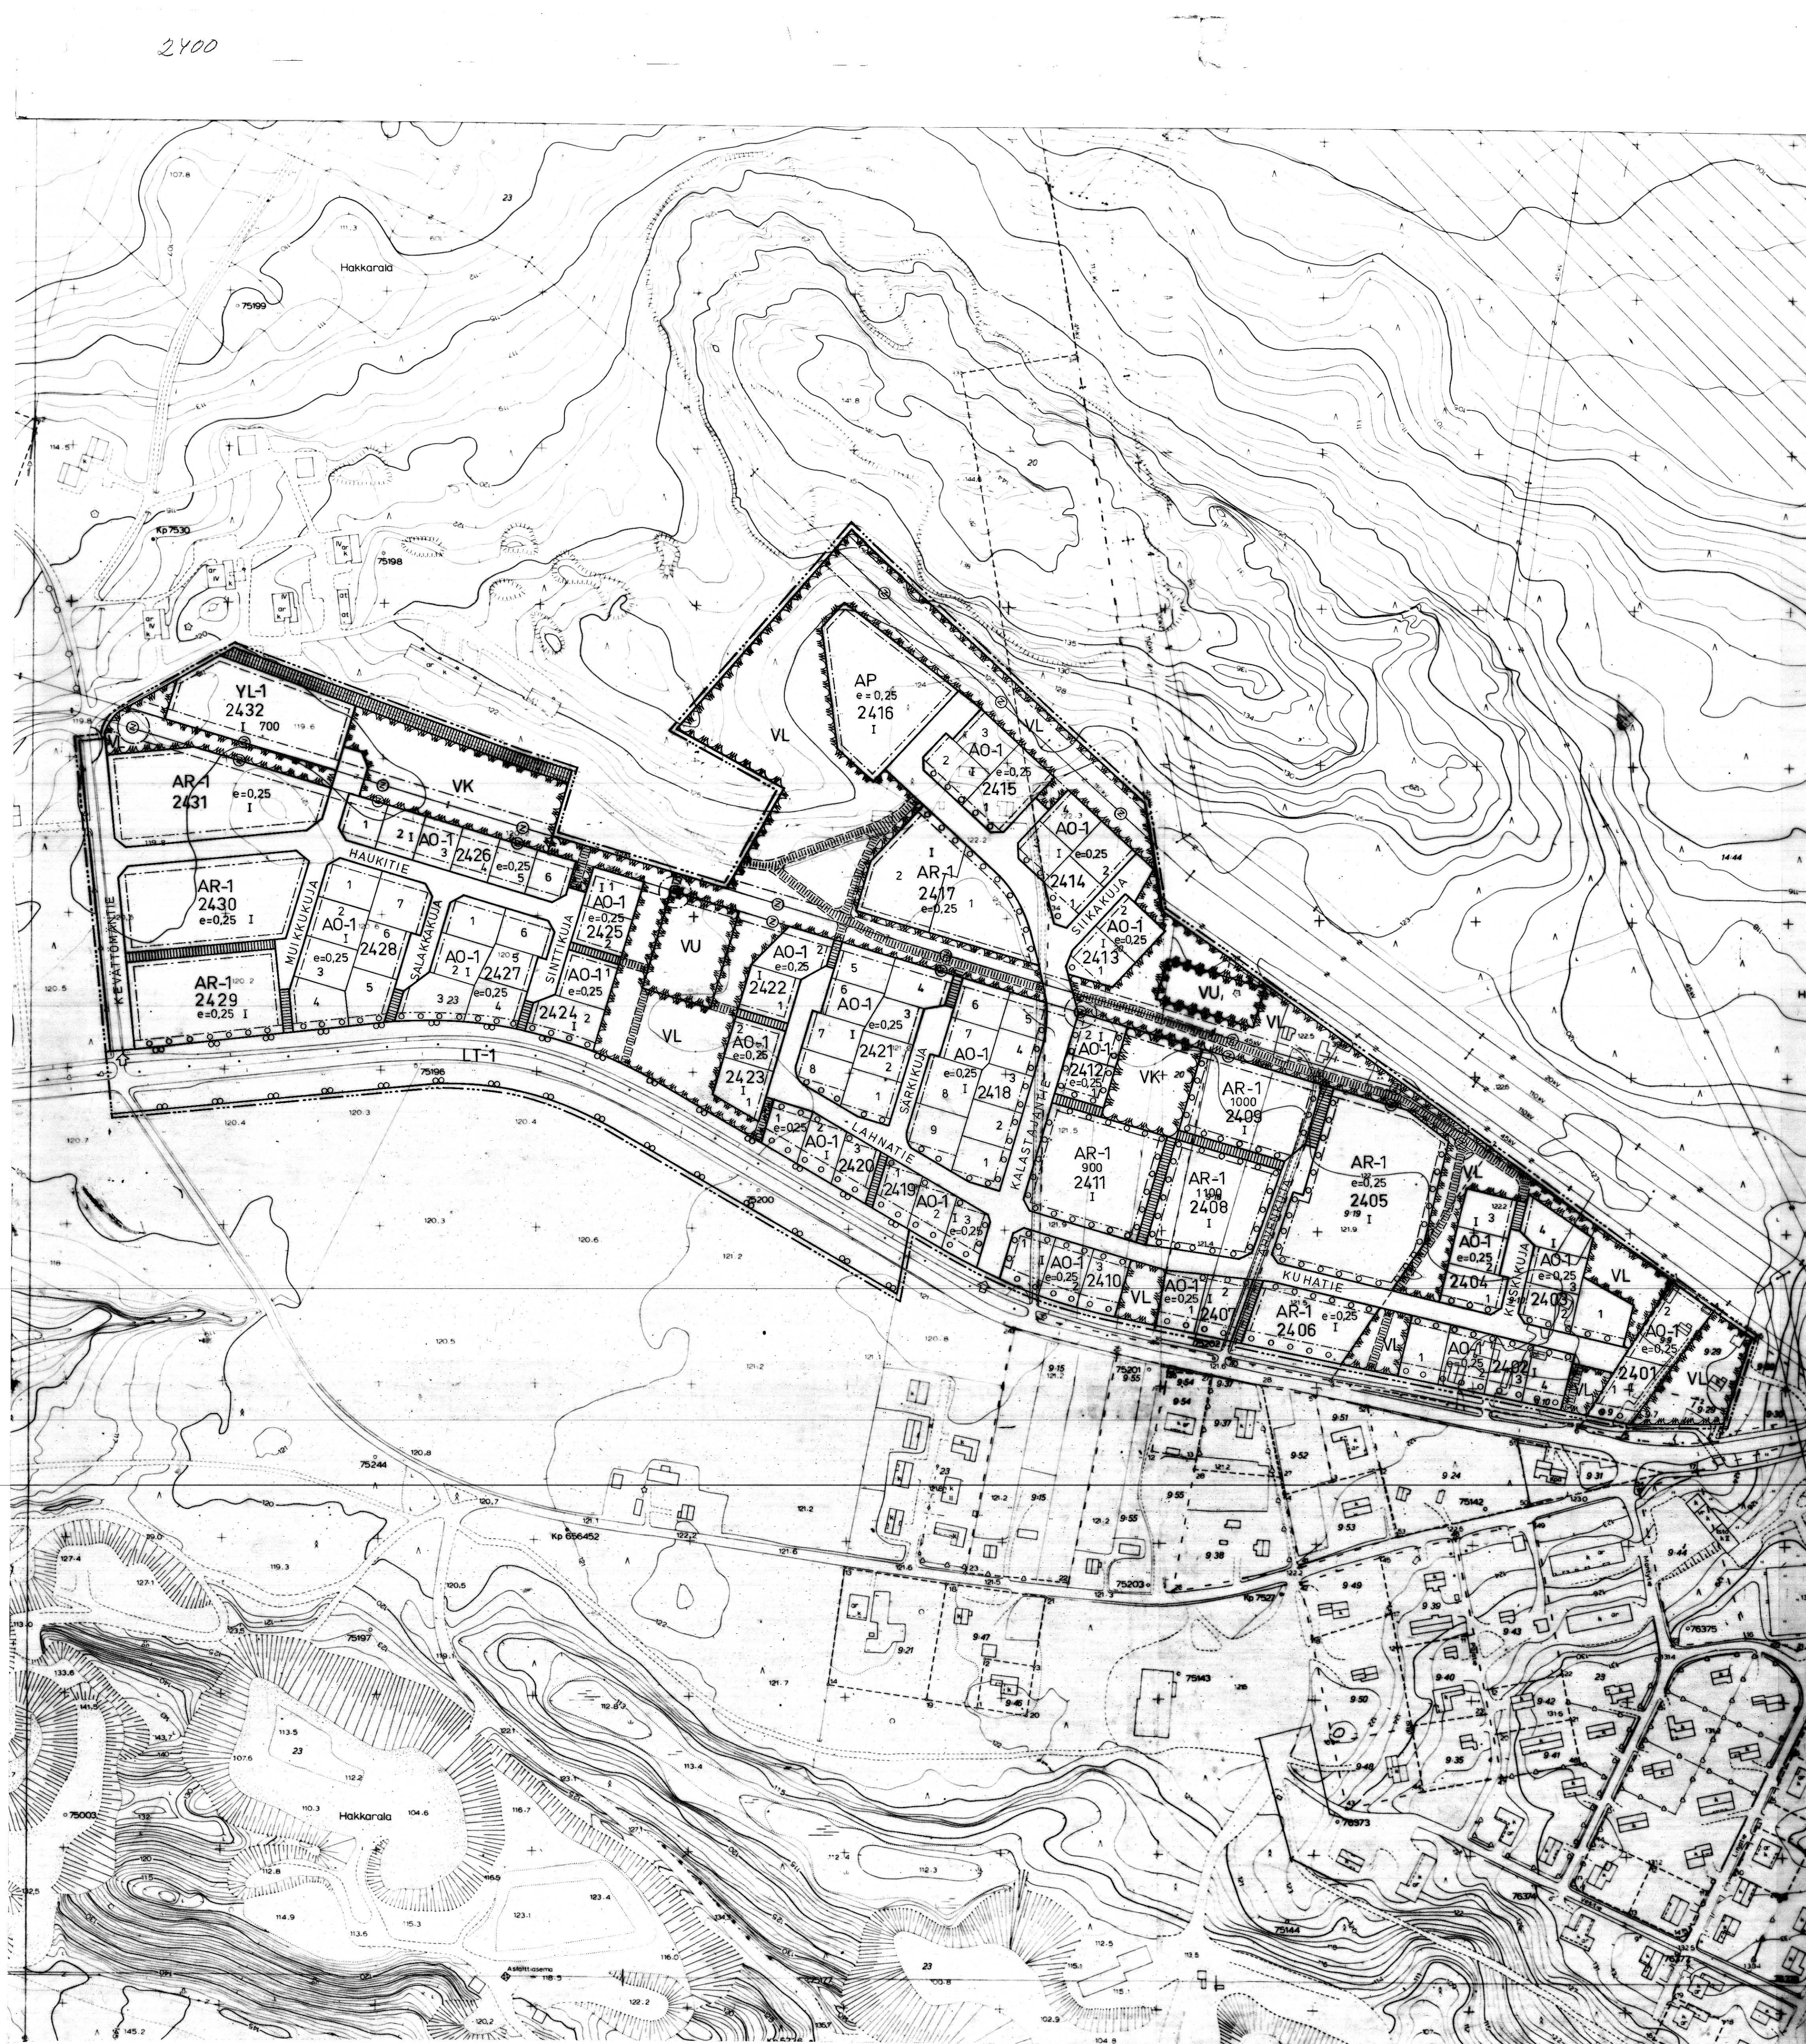
Erkki Remes
Erkki Remes
Kaavoitusinsinööri

POHJAKARTTA TÄYTTÄÄ KAAVOITUSMITTAUKSISTA JA KAAVOJEN POHJAKARTOISTA 4.2.1980 ANNETUN ASETUKSEN (91/60) VAATIMUKSET

Jaakko Nousiainen
JAAKKO NOUSIAINEN
KAAVOITUSINSINööri

KUNNANVALTUUSTO ON KOKOUKSESSAAN 28.03.1983 §31 KOHDALLA HYVÄKSYNYT TÄMÄN RAKENNUSKAAVAN

Taisto Markkanen
PÖYTÄKIRJANPITÄJÄ TAISTO MARKKANEN
LÄÄNINHALLITUS VAHVISTANUT 30.08.1983



RAKENNUSKAAVAMERKINNÄT JA -MÄÄRÄKSET

- AP** Asuinpientalojen korttelialue
- Korttelialueelle saadaan rakentaa erillisiä tai kytkettyjä pientaloja.
 - Jokaisella asunnolla on oltava tarkoituksenmukaisesti näkösuojattu, asuntoon välittömästi liittyvä ulko-oleskelutila, jonka lyhin sivu on vähintään 3 metriä.
 - Rakennuspaikalla tulee istuttaa tai säilyttää vähintään 2 metrin mittaisia puita siten, että niiden määrä on vähintään yksi rakennuspaikan pinta-alan 100 m² kohti. Istutukset on toteutettava samanaikaisesti rakennusten kanssa.
 - Korttelialueelta on osoitettava yhtenäistä, kunnostettua leikki- ja oleskelualueita vähintään 10 m² asuntoa kohti.
 - Autopaikkoja on osoitettava vähintään yksi kerrosalan 85 m² kohti, kuitenkin vähintään yksi autopaikka asuntoa kohti. Paikotus tulee järjestää rakennuspaikkakohtaisesti keskitettynä ja autopaikat tulee erottaa leikki- ja oleskelualueesta aitaamalla tai suojaistutuksin.

- AR-1** Rivitalojen ja muiden kytkettyjen rakennusten korttelialue.
- Jokaisella asunnolla on oltava tarkoituksenmukaisesti näkösuojattu, asuntoon välittömästi liittyvä ulko-oleskelutila, jonka lyhin sivu on vähintään 3 m.
 - Rakennuspaikalla tulee istuttaa tai säilyttää vähintään 2 metrin mittaisia puita siten, että niiden määrä on vähintään yksi rakennuspaikan pinta-alan 100 m² kohti. Istutukset on toteutettava samanaikaisesti rakennusten kanssa.
 - Korttelialueelta on osoitettava yhtenäistä, kunnostettua leikki- ja oleskelualueita vähintään 10 m² asuntoa kohti.
 - Autopaikkoja on osoitettava vähintään yksi kerrosalan 85 m² kohti, kuitenkin vähintään yksi autopaikka asuntoa kohti. Paikotus tulee järjestää rakennuspaikkakohtaisesti keskitettynä ja autopaikat tulee erottaa leikki- ja oleskelualueesta aitaamalla tai suojaistutuksin.

- AO-1** Erillispientalojen korttelialue.
- Korttelialueelle saadaan rakentaa korkeintaan kaksi asuntoa käsittäviä asuinpientaloja.
 - Rakennuspaikalla tulee säilyttää tai istuttaa vähintään 2 metrin mittaisia puita siten, että niiden määrä on vähintään yksi rakennuspaikan pinta-alan 100 m² kohti. Istutukset on toteutettava samanaikaisesti rakennusten kanssa.
 - Autopaikkoja on varattava vähintään yksi asuntoa kohti.

- YL-1** Julkisten lähipalvelurakennusten korttelialue, jolle saa sijoittaa lasten päiväkodin.
- Autopaikkoja on varattava yksi kerrosalan 150 m² kohti.

- VL** Lähivirkistysalue.
- VK** Leikkikenttä.
- VU** Urheilu- ja virkistyspalvelualue.
- LT-1** Kauttakulku- tai sisääntulotie suoja- ja näkemäalueineen.

- 3 m sen kaava-alueen ulkopuolella oleva viiva, jota vahvistaminen koskee.
- Korttelin, korttelinosan ja alueen raja.
- Eri kaavamääritysten alaisten alueen osien välinen raja.
- Ohjeellinen eri kaavamääritysten alaisten alueen osien välinen raja.
- Ohjeellinen rakennuspaikan raja.

- 2401 Korttelin numero.
- 2 Rakennuspaikan numero.
- SÄRKIKUJA Rakennuskaavatie tai puiston nimi.
- 700 Rakennusoikeus kerrosalaneliömetreinä.
- 1 Roomalainen numero osoittaa rakennusten, rakennuksen tai sen osan suurimman sallitun kerrosluvun.
- e=0,25 Tehokkuusluku eli kerrosalan suhde rakennuspaikan pinta-alaan.

- Rakennusala.
- Alueen osa, jolle on istutettava vähintään 3 metrin mittaisia puita enintään 6 metrin välein.
- Rakennuskaavatie.
- Jalankululle varattu tie.
- Ohjeellinen yleiselle jalankululle varattu alueen osa.
- Voimansiirtolinjaa varten varattava alueen osa.
- Ajoneuvoliittymän lähimääräinen sijainti.
- Rakennuskaavatiealueen rajan osa, jonka kohdalta ei saa järjestää ajoneuvoliittymää.

2400

SIILINJÄRVI

VESIJÄRVI

korttelit 2401-2432

rakennuskaava

1:2000

Siilinjärvellä 13. 5.1981

Siilinjärven kunnan kaavoitus- ja mittaustoimisto.

Jaakko Nouranen

Kaavoitusinsinööri

POHJAKARTTA TÄYTTÄÄ KAAVOITUSMITTAUKSISTA JA KAAVOJEN POHJAKARTOISTA 42:2000 ANNETUN ASETUKSEN (97/200) VAATIMUKSET

Jaakko Nouranen

KAARITUSINSINööri

KUNNANVALTUUSTO ON KOKOUKSESSAAN 7. 9. 1981 S. 191. KOKOONL. HYVÄKSYNYT TÄMÄN RAKENNUSKAAVAN

PÖYTÄKIRJANPITÄJÄ JUHO AINASOJA

LAANINHALITUS VARMISTANUT 11. 6. 1982



RAKENNUSKAAVAMERKINNÄT JA -MÄÄRÄYKSET

- AR-1** Rivitalojen ja muiden kytkettyjen rakennusten korttelialue.
- Jokaisella asunnolla on oltava tarkoituksenmukaisesti näkö suojattu, asuntoon välittömästi liittyvä ulko-oleskelutila, jonka lyhin sivu on vähintään 3 metriä.
 - Rakennuspaikalla tulee istuttaa tai säilyttää vähintään 2 metrin mittaisia puita, siten että niiden määrä on vähintään yksi rakennuspaikan pinta-alan 100 m:2 kohti. Istutukset on toteutettava samanaikaisesti rakennusten kanssa.
 - Korttelialueelta on osoitettava yhtenäistä, kunnostettua leikki- ja oleskelualueita vähintään 10 m:2 asuntoa kohti.
 - Autopaikkoja on osoitettava vähintään yksi kerrosalan 85 m² kohti, kuitenkin vähintään yksi autopaikka asuntoa kohti. Paikoitus tulee järjestää rakennuspaikkakohtaisesti keskitettynä ja autopaikat tulee erottaa leikki- ja oleskelualueesta aitaamalla tai suojaistutuksin.
- AO-1** Erillispientalojen korttelialue.
- Korttelialueelle saadaan rakentaa korkeintaan kaksi asuntoa käsittäviä asuinpientaloja.
 - Rakennuspaikalla tulee säilyttää tai istuttaa vähintään 2 metrin mittaisia puita siten, että niiden määrä on vähintään yksi rakennuspaikan pinta-alan 100 m:2 kohti. Istutukset on toteutettava samanaikaisesti rakennusten kanssa.
 - Autopaikkoja on varattava vähintään yksi asuntoa kohti.
- AL** Asuin-, liike- ja toimistorakennusten korttelialue.
- VL** Lähivirkistysalue
- 3 m sen kaava-alueen ulkopuolella oleva viiva, jota vahvistaminen koskee.
- Korttelin, korttelinosan ja alueen raja.
- Eri kaavamääräysten alaisten alueen osien välinen raja.
- Ohjeellinen rakennuspaikan raja.
- 2404** Korttelin numero.
- 2** Rakennuspaikan numero.
- ONKITIE** Rakennuskaavatien tai puiston nimi.
- 350** Rakennusoikeus kerrosalaneliömetreinä.
- I** Roomalainen numero osoittaa rakennusten, rakennuksen tai sen osan suurimman sallitun kerrosluvun.
- 0,25** Tehokkuusluku eli kerrosalan suhde rakennuspaikan pinta-alaan.
- 1 1/2** Rakennusala.
- Murtoluku roomalaisen numeron jäljessä osoittaa, kuinka suuren osan rakennuksen suurimman kerroksen alasta saa kaavassa lukumäärältään mainittujen kerrosten yläpuolelta olevasta tilasta kerrostuvun estämättä käyttää kerrosalaan laskettavaksi tilaksi.

- o o o o Alueen osa, jolle on istutettava vähintään 3 metrin mittaisia puita enintään 6 metrin välein.
- Rakennuskaavatie.
- Jalankululle varattu tie.
- ajo Alueella oleva ajoyhteys.
- p Pysäköimispaikka.
- 2 Voimansiirtolinjaa varten varattu alueen osa.
- Rakennuskaavatiealueen rajan osa, jonka kohdalta ei saa järjestää ajoneuvoliittymää.
- X Risti merkinnän päällä osoittaa merkinnän poistamista.



SIILINJÄRVI

VESIJÄRVI ja MÄNTYRINNE

rakennuskaavan muutos 1:2000

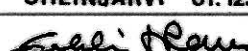
Rakennuskaavan muutos: Vesijärvi
Korttelit 2401-2405 sekä virkistys- ja rakennuskaavatietalueet
Rakennuskaavan muutos: Mäntyrinne
Kortteli 7:3-10 sekä liikenne- ja rakennuskaavatietalueet
Rakennuskaava: Vesijärvi
Korttelit 2402-2405 sekä virkistys- ja rakennuskaavatietalueet
Rakennuskaava: Mäntyrinne
Kortteli 7:3-10 sekä kaavatietalueet

rakennus-

Siilinjärvi 06.03.1989
Kaavoitus- ja mittauslaitos


Erkki Remes
Kaavoitusinsinööri

POHJAKARTTA TÄYTTÄÄ KAAVOITUSMITTAUSASE-
TUksen 493/82 VAATIMUKSET
KARTOITUS 1976
TÄYDENNETTY 1985
SIILINJÄRVI 01.12.88


ERKKI REMES
KAAVOITUSINSINÖÖRI

SIILINJÄRVEN KUNNANVALTUUS TO HYVÄKSYNT
28.08.1989 § 96


JUHON AINASOJA
KUOPION LÄÄNINHALLITUS VAHVISTANUT
02.03.1990 PÄÄTÖS N:o 97 R



RAKENNUSKAAVAMERKINNÄT JA -MÄÄRÄYKSET

AR-1

- Rivitalojen ja muiden kytkeytyneiden rakennusten korttelialue.
- Jokaisella asunnolla on oltava tarkoituksenmukaisesti näkö suojattu, asuntoon välittömästi liittyvä ulko-oleskelutila, jonka lyhin sivu on vähintään 3 metriä.
 - Rakennuspaikalla tulee istuttaa tai säilyttää vähintään 2 metrin mittaisia puita, siten että niiden määrä on vähintään yksi rakennuspaikan pinta-alan 100 m²:2 kohti. Istutukset on toteutettava samanaikaisesti rakennusten kanssa.
 - Korttelialueelta on osoitettava yhtenäistä, kunnostettua leikki- ja oleskelu-aluetta vähintään 10 m²:2 asuntoa kohti.
 - Autopaikkoja on osoitettava vähintään yksi kerrosalan 85 m² kohti, kuitenkin vähintään yksi autopaikka asuntoa kohti. Paikoitus tulee järjestää rakennuspaikkakohtaisesti keskitettynä ja autopaikat tulee erottaa leikki- ja oleskelualueesta aitaamalla tai suojaistutuksin.

AO-1

- Erillispientalojen korttelialue.
- Korttelialueelle saadaan rakentaa korkeintaan kaksi asuntoa käsittäviä asuinpienaloja.
 - Rakennuspaikalla tulee säilyttää tai istuttaa vähintään 2 metrin mittaisia puita siten, että niiden määrä on vähintään yksi rakennuspaikan pinta-alan 100 m²:2 kohti. Istutukset on toteutettava samanaikaisesti rakennusten kanssa.
 - Autopaikkoja on varattava vähintään yksi asuntoa kohti.

AL



Asuin-, liike- ja toimistorakennusten korttelialue.

Lähivirkistysalue

3 m sen kaava-alueen ulkopuolella oleva viiva, jota vahvistaminen koskee.

Korttelin, korttelinosan ja alueen raja.

Eri kaavamääräysten alaisten alueen osien välinen raja.

Ohjeellinen rakennuspaikan raja.

2404 Korttelin numero.

2 Rakennuspaikan numero.

ONKITIE Rakennuskaavatien tai puiston nimi.

350 Rakennusoikeus kerrosalaneliömetreinä.

I Roomalainen numero osoittaa rakennusten, rakennuksen tai sen osan suurimman sallitun kerrosluvun.

0,25 Tehokkuusluku eli kerrosalan suhde rakennuspaikan pinta-alaan.

Rakennusala.

1 1/2

Murtoluku roomalaisen numeron jäljessä osoittaa, kuinka suuren osan rakennuksen suurimman kerroksen alasta saa kaavassa lukumäärältään mainittujen kerrosten yläpuolella olevasta tilasta kerrosluvun estämättä käyttää kerrosalaan laskettavaksi tilaksi.

Alueen osa, jolle on istutettava vähintään 3 metrin mittaisia puita enintään 6 metrin välein.

Rakennuskaavatie.

Jalankululle varattu tie.

Alueella oleva ajoyhteys.

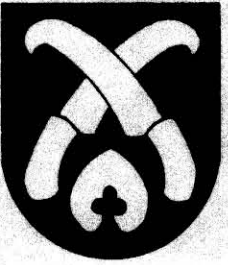
Pysäköimispaikka.

Voimansiirtolinjaa varten varattu alueen osa.

Rakennuskaavatietäalueen rajan osa, jonka kohdalta ei saa järjestää ajoneuvoliittymää.

Risti merkinnän päällä osoittaa merkinnän poistamista.

2401, 2001



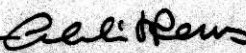
SIILINJÄRVI

VESIJÄRVI ja MÄNTYRINNE

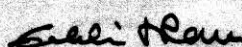
rakennuskaavan muutos 1:2000

Rakennuskaavan muutos: Vesijärvi
Korttelit 2401-2405 sekä virkistys- ja rakennuskaavatietäalueet
Rakennuskaavan muutos: Mäntyrinne
Kortteli 7:3-10 sekä liikenne- ja rakennuskaavatietäalueet
Rakennuskaava: Vesijärvi
Korttelit 2402-2405 sekä virkistys- ja rakennuskaavatietäalueet
Rakennuskaava: Mäntyrinne
Kortteli 7:3-10 sekä kaavatietäalueet

Siilinjärvi 06.03.1989
Kaavoitus- ja mittauslaitos


Erkki Remes
Kaavoitusinsinööri

POHJAKARTTA TÄYTTÄÄ KAAVOITUSMITTAUSASE-
TUksen 493/82 VAATIMUKSET
KARTOITUS 1976
TÄYDENNETTY 1985
SIILINJÄRVI 01.12.88


ERKKI REMES
KAAVOITUSINSINÖÖRI

SIILINJÄRVEN KUNNANVALTUUSTO HYVÄKSYNYT
28.08.1989 §96

PÖYTÄKIRJANPITÄJÄ JUHO AINASOJA

KUOPION LÄÄNINHALLITUS VAHVISTANUT
02.03.1990 PÄÄTÖS N:o 97R