


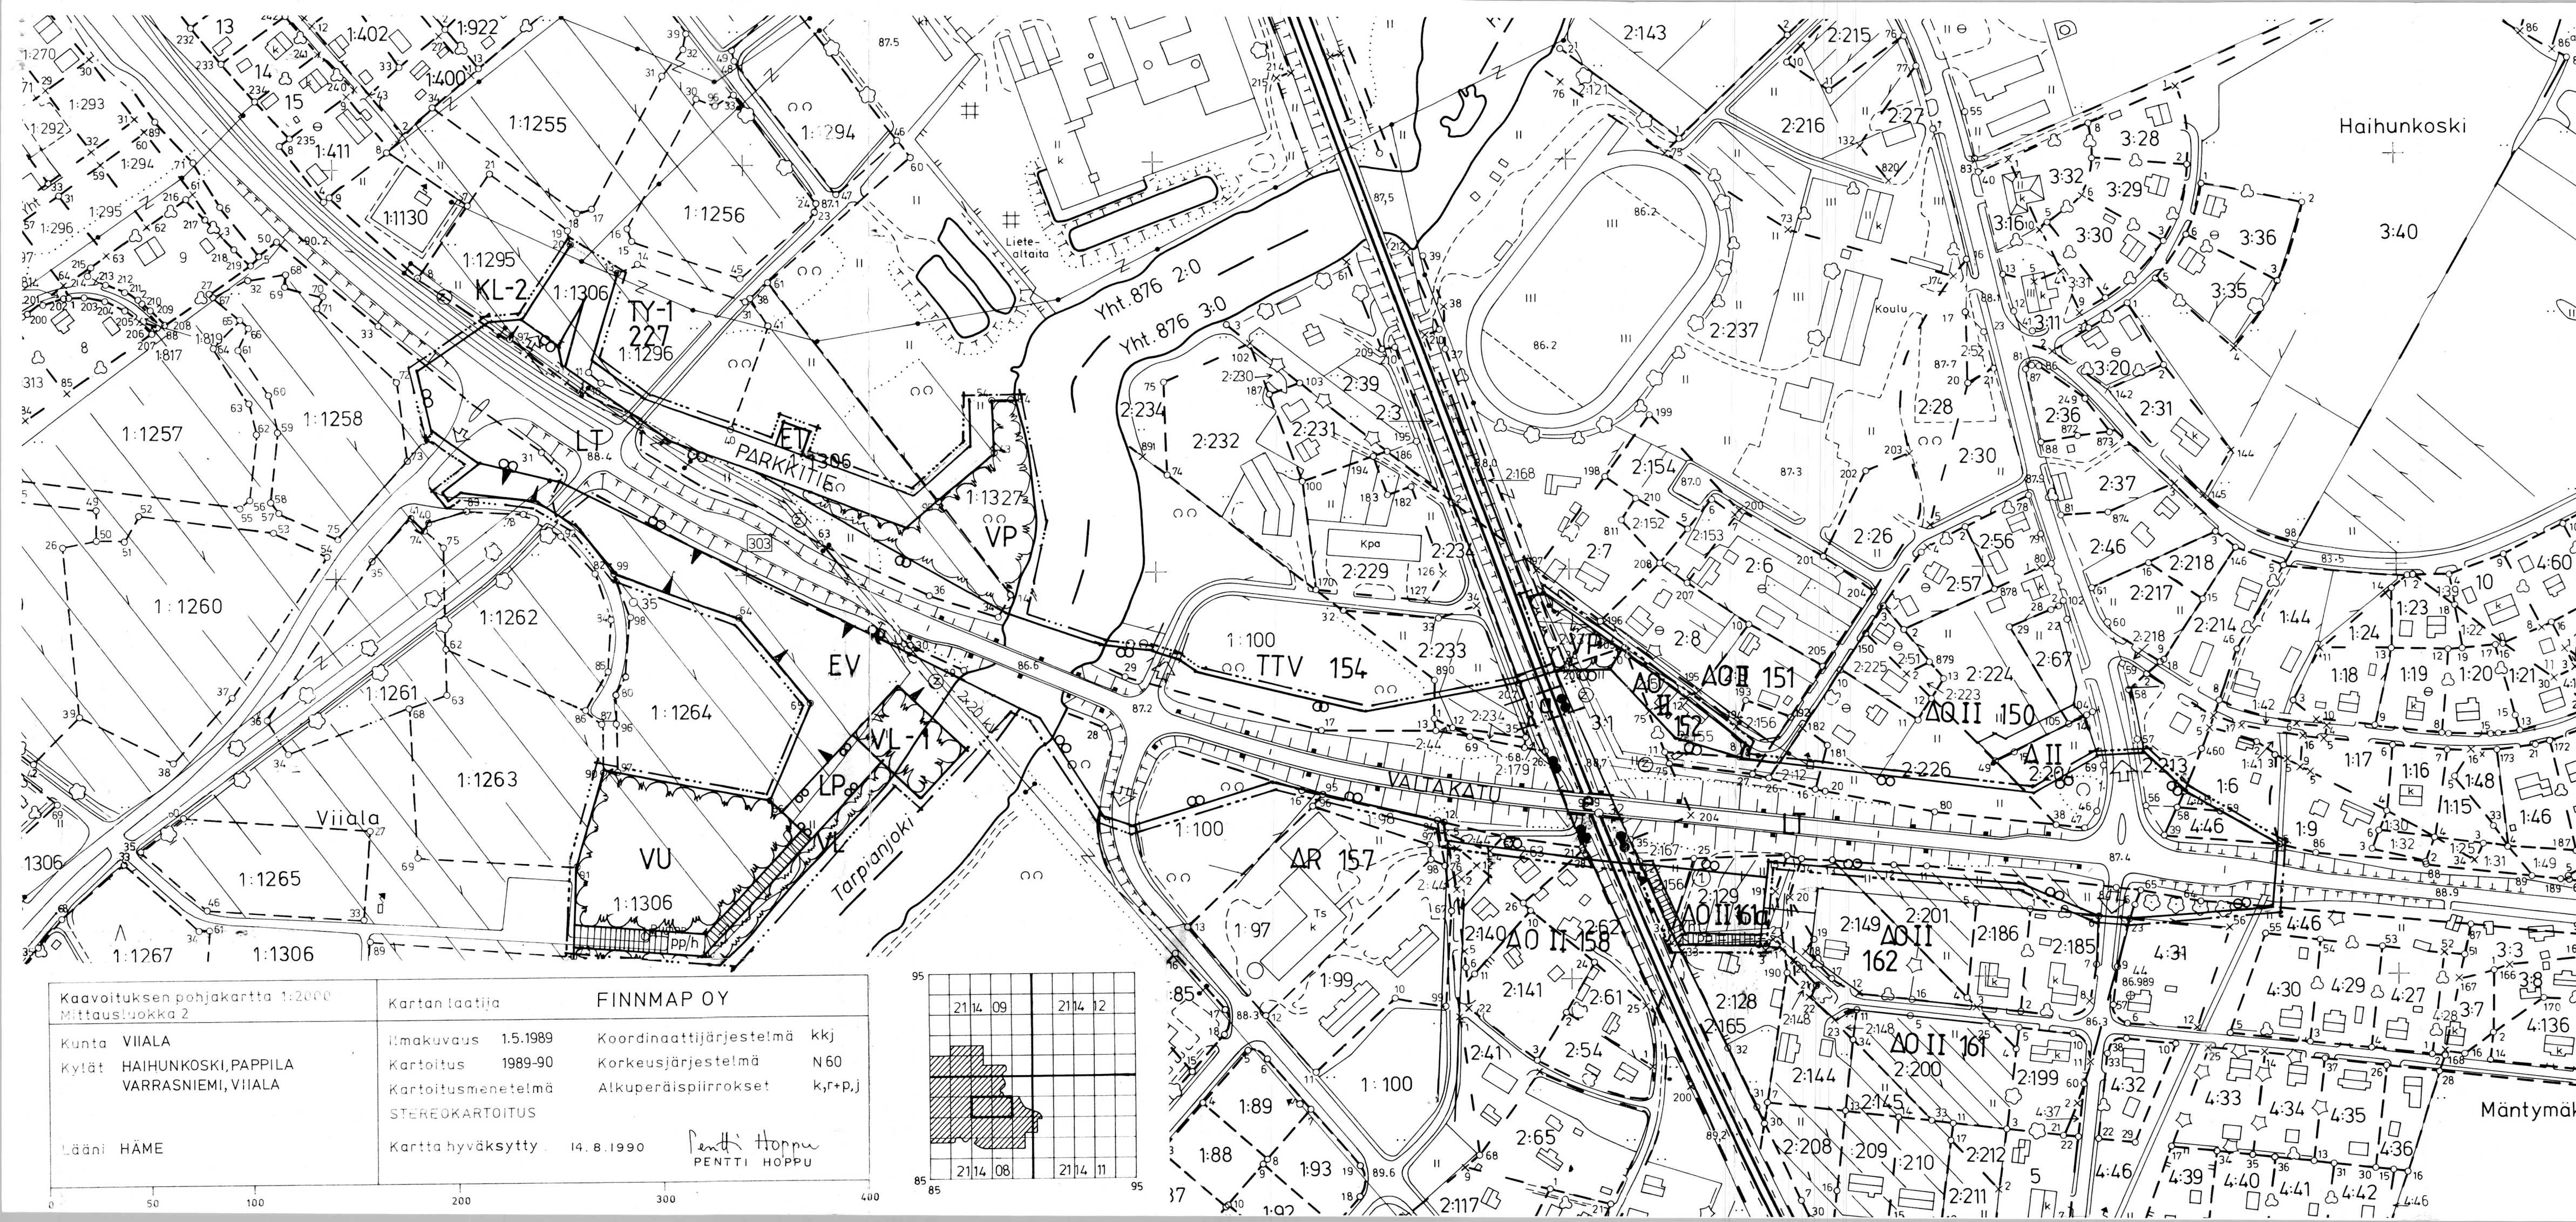

Kaavoituksen pohjakartta 1:2000 Mittausluokka 2		
Kunta VIALA	Ilmakuvaus 1.5.1989	Koordinaattijärjestelmä kkj
Kylät HAIHUNKOSKI, PAPPILA VARRASNIEMI, VIALA	Kartoitus 1989-90	Korkeusjärjestelmä N60
	Kartoitusmenetelmä	Alkuperäispiirrokset k,r+p,j
	STEREOKARTOITUS	
Lääni HÄME	Kartta hyväksytty 14.8.1990	Pentti Hoppu PENTTI HOPPU

VIALA

Rakennuskaavan muutos 1:2000.
Koskee liikennealuetta mt 303, välillä Nahkatehtaantie-, Tarpianjoki-, Keskuskatu,
Poikkikatu risteys.
Merkintöjen sefttykset ja rakennuskaavamääräykset:

AO	Erillispientalojen korttelialue
KL-2	Liikerakennusten korttelialue
TTV	Teollisuus- ja varastorakennusten korttelialue
VP	Puisto
VL	Lähevirkistysalue
VL-1	Lähevirkistysalue. Alueelle saa sijoittaa matonpesulaitureita
VU	Urheilu- ja virkistyspalvelualue
LT	Kaikkakulku- tai sisääntulotie suoja- ja näkemäalueineen
LR	Rautatiealue
LP	Yleinen pysäköintialue
ET	Yhdyskuntateknistä huoltoa palvelevien rakennusten ja laitosten alue
EV	Suojaviheralue
---	3 m sen kaava-alueen ulkopuolella oleva viiva, jota vahvistaminen koskee
---	korttelin, korttelinosan ja alueen raja.
---	Eri kaavamääräysten alaisten alueen osien välinen raja
161 a	Korttelin numero
II	Roomalainen numero osoittaa rakennuksen suurimman sallitun kerrosluvun
pp/h	Jalankululle ja polkupyöräilylle varattu tie, jolla huoltoajo sallittu
2	Johtoa varten varattu alueen osa.
1 e	Eritasoristeys
1 a	Liikennealueen alittava jalankulkukatu
∞	Ajoneuvoliittymän likimääräinen sijainti

VIALAN KUNTA / TEKNINEN TOIMISTO 02.12.1996 TARMO TÖRMÄ RA

VIALAN KUNNANVALTUUSTO ON HYVÄKSYNYT 17 12 1996 PYKÄLÄ 87