


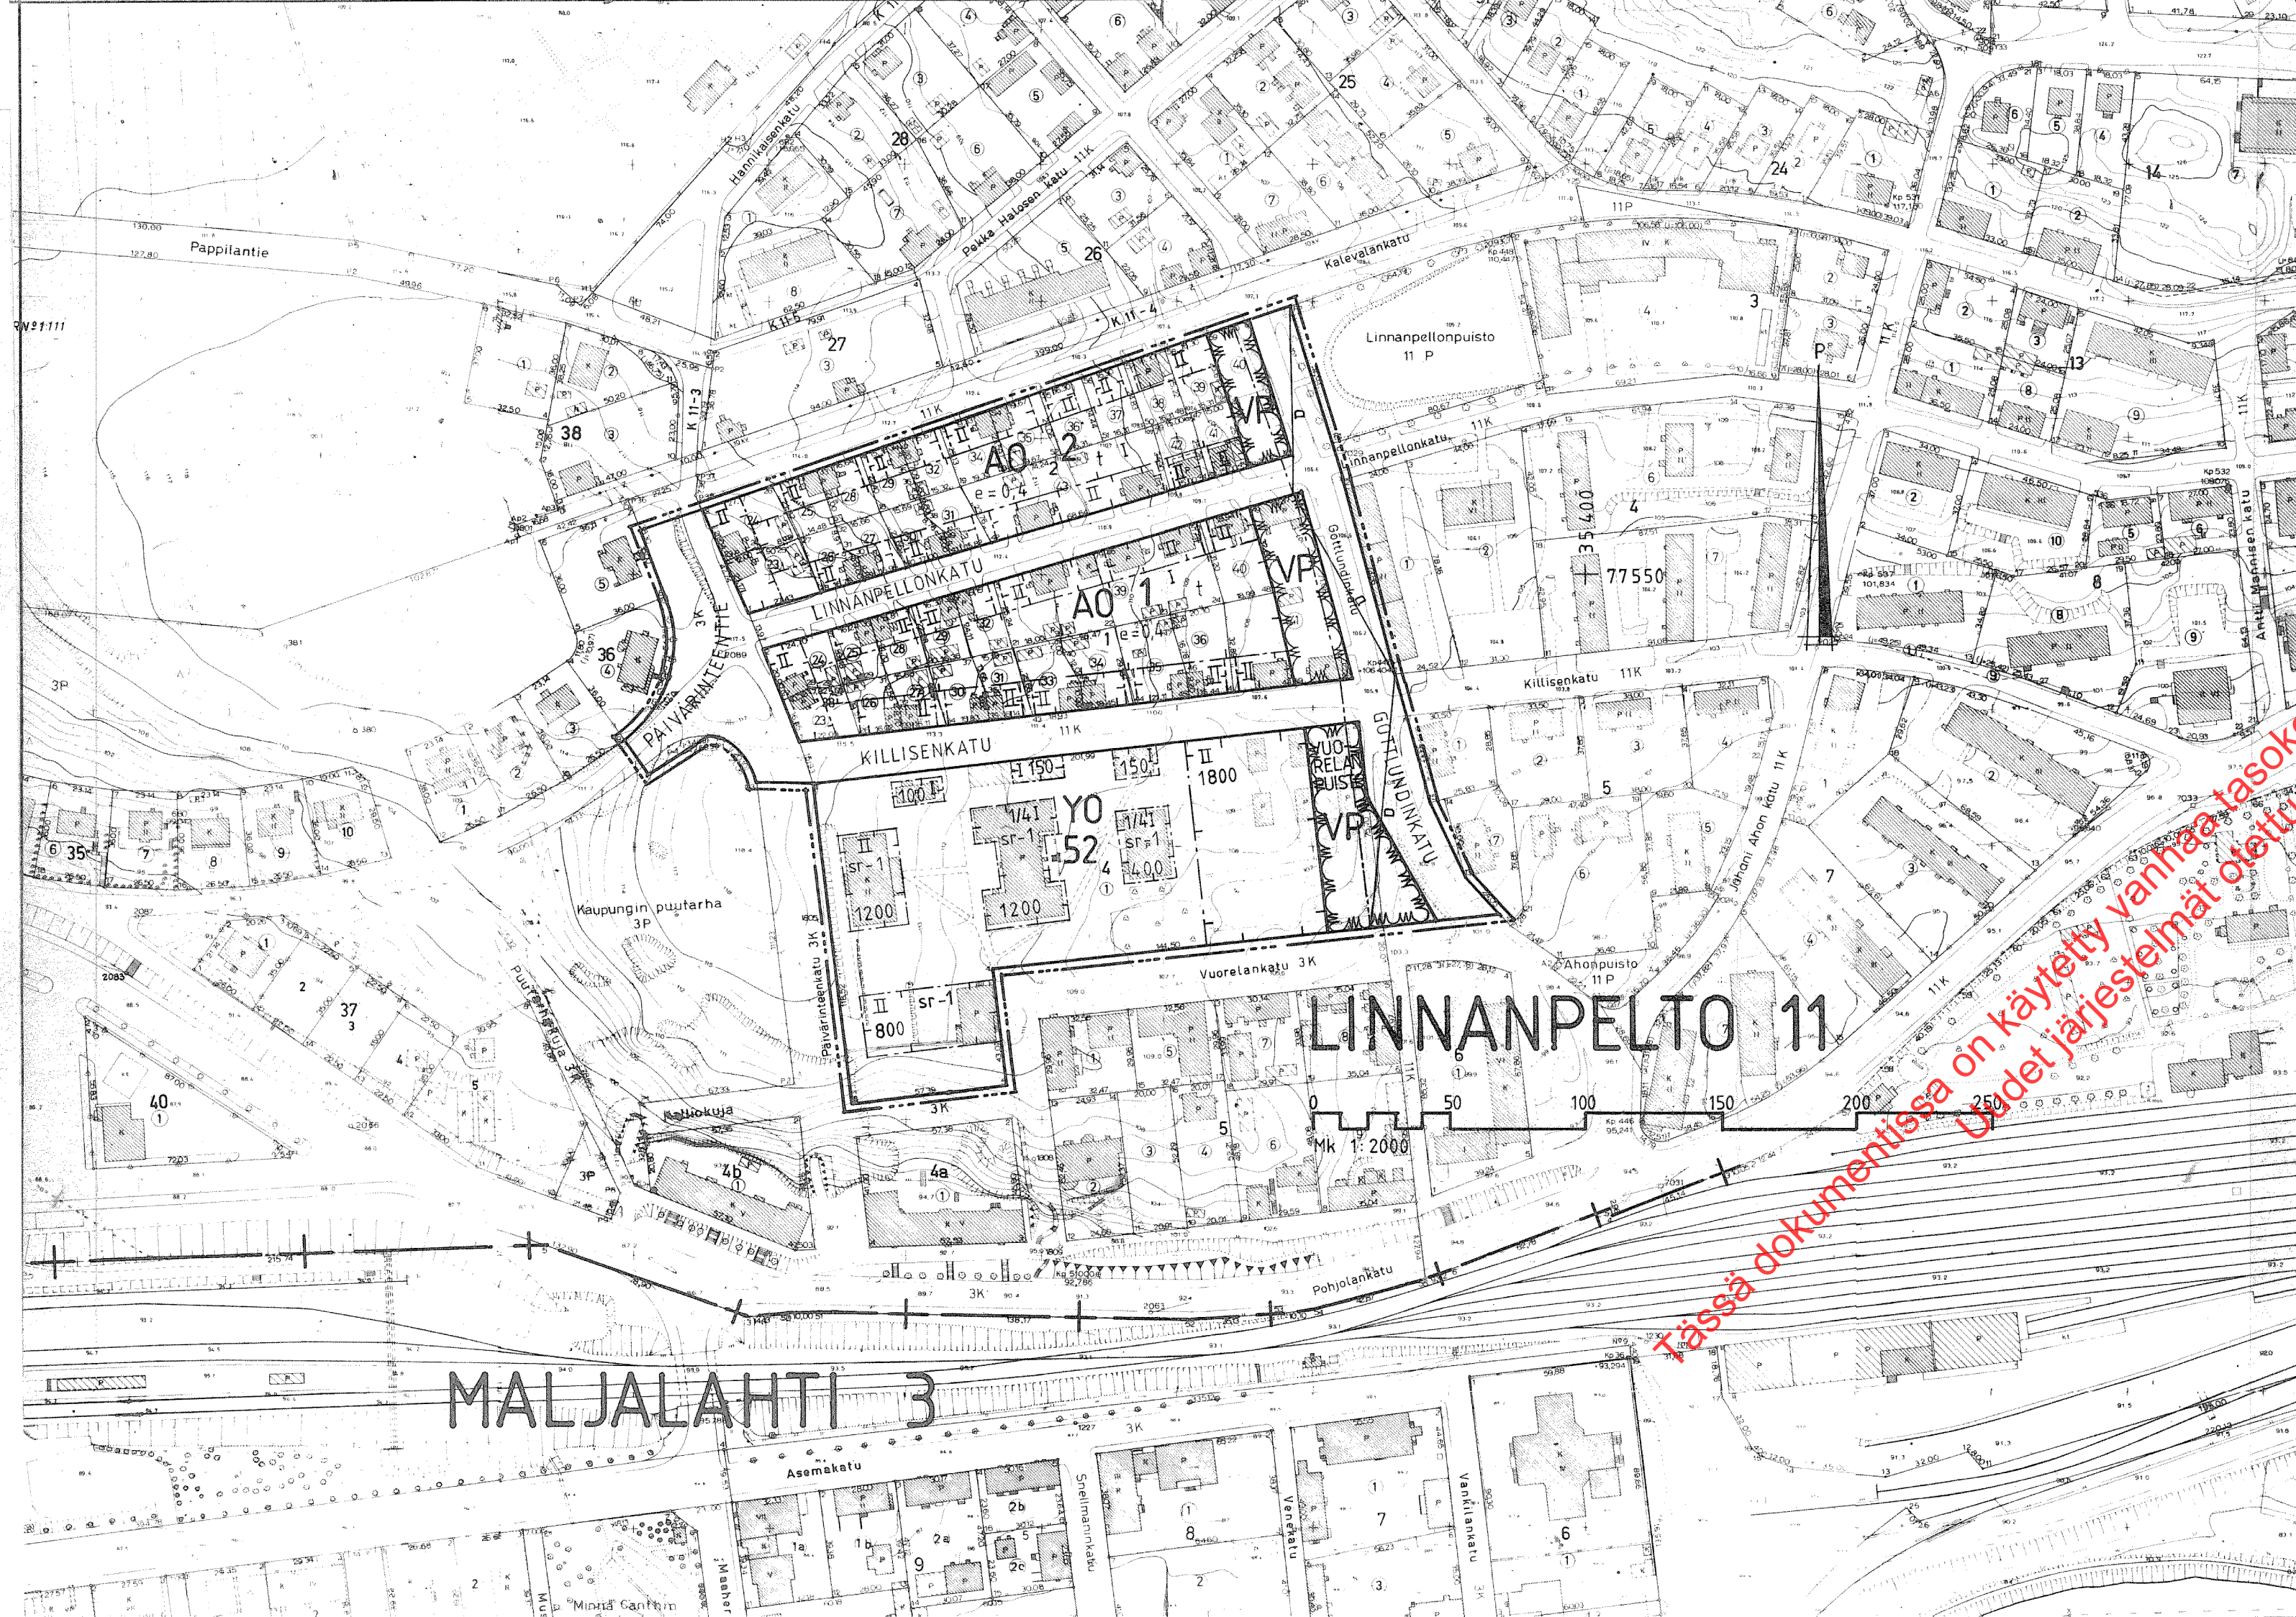

MERKINTÖJEN SELITYKSET JA ASEMAKAAVAMÄÄRÄYKSIÄ

A0	Erillispientalojen korttelialue
VP	Puisto
Y0	Opetustoimintaa palvelevien rakennusten korttelialue
Katuaue	Katuaue
---	sen kaava-alueen ulkopuolella oleva viiva, jota vahvistaminen koskee
— + —	Kaupunginosan raja
— + —	Korttelin, korttelinosan ja alueen raja
---	Eri kaavamääräysten alaisten alueenosien välinen raja
---	Ohjeellinen eri kaavamääräysten alaisten alueenosien välinen raja
---	Ohjeellinen tontin raja
11	Kaupunginosan numero
LINNA	Kaupunginosan nimi
2	Korttelin numero
KILLISENKATU	Kadun, katuaukion, torin tai puiston nimi
1/4 I	Murtoluku roomalaisen numeron edessä osoittaa, kuinka suuren osan rakennuksen suurimman kerroksen alasta saa kaavassa lukumäärältään mainittujen kerrosten alapuolella olevasta tilasta kerrosluvun estämättä käyttää kerrosalaan laskettavaksi tilaksi.
II	Roomalainen numero osoittaa rakennusten, rakennuksen tai sen osan suurimman sallitun kerrosluvun
e = 0,4	Tehokkuusluku eli tontin kerrosalan suhde tontin pinta-alaan
800	Rakennusoikeus kerrosalaneliömetreinä

Rakennusala	Rakennusala, jolle saa sijoittaa talousrakennuksen
+	Kulttuurihistoriallisesti arvokas rakennus. Rakennusta ei saa ilman pakottavaa syytä hävittää. Rakennuksessa suoritettavien korjaus- ja muutostöiden sekä käyttötarkoituksen muutosten tulee olla sellaisia, että rakennuksen historiallisesti arvokas tai kaupunkikuvan kannalta merkittävä luonne säilyy.
sr-1	Alueen alittava liikenneväylä

KUOPIO

ASEMAKAAVANMUUTOS

3. KAUPUNGINOSA MALJALAHTI: KORTTELI 4 SEKÄ KATUALUE
11. KAUPUNGINOSA LINNANPELTO: KORTTELIT 1 JA 2 SEKÄ KATUALUE

ASEMAKAAVALLA MUODOSTUU:
LINNANPELTO 11: 1,2 JA 52 KORTTELIALUEET SEKÄ KATU- JA PUISTOALUEET

Kaupunginvaltuusto on kokouksessaan 5. 9. 1983 §:n 287 kohdalla hyväksynyt tämän asemakaavanmuutoksen.	Muutettu 10.1.1983 Vahvistettu ympäristöministeriön päätöksellä n:o 3357/524/83 4.11.1983
Kuopio 20.10.1983 Mikko Aro II kaupunginsihteeri	Säilytys
Pohjakartta on laadittu kaavojen pohjakartoista 4.2.1960 annetussa asematuksessa säädetyllä tarkkuudella. Kartoitus on suoritettu v. 1952 sekä täydennyskartoitus v. 1976.	55/82 Ial Kuopion kaupungin tekninen virasto KAAVOITUSOSASTO
Kaupungingeodeetti Risto Kersalo	Ivm 31.05.1983 Mk 1:2000 Suunn 197 Piirt 17 kaavoitusarkkitehti