

PIEKSÄMÄEN MLK

NAARAJÄRVEN RAKENNUSKAAVAN MUUTOS JA LAAJENNUS

MÄNTYMÄKI

1:2000

Rakennuskaavan muutos ja laajennus Pieksämäen maalaiskunnan Vilhulan kylässä Mikkelin lääniä.

Rakennuskaavan muutos koskee kortteleita ~~150~~¹⁵³ - 162, 162 A, 166 - ~~170~~¹⁷¹ sekä puisto- ja rakennuskaavatiealueita ja laajennus koskee tilojen 5:32, 4:22, 4:3, 15:4, 15:5 ja 4:74 alueita.

Rakennuskaavalla ja rakennuskaavan laajennuksella muodostetaan uudet korttelit 320...~~351~~³⁴⁶ sekä näihin liittyvät lähivirkistys- ja rakennuskaavatiealueet.

AR

Rivitalojen ja muiden kytkettyjen asuinrakennusten korttelialue.

A0

Erillispientalojen korttelialue.

AL

Asuin-, liike- ja toimistorakennusten korttelialue.

VL

Lähivirkistysalue.

VK

Leikkikenttä.

3 m sen alueen ulkopuolella oleva viiva, jota vahvistaminen koskee.

Korttelin, korttelinosan ja alueen raja.

Eri kaavamääräysten alaisten alueenosien välinen raja.

Ohjeellinen eri kaavamääräysten alaisten alueenosien välinen raja.

Ohjeellinen rakennuspaikan raja.

321

Korttelin numero.

3

Rakennuspaikan numero.

AHTOLANTIE

Rakennuskaavatien nimi.

250

Rakennusoikeus kerrosalaneliömetreinä.

m 50 %

Merkintä osoittaa, kuinka monta prosenttia rakennus- alalle sallitusta kerrosalasta saadaan käyttää myymälätiloja varten.

I

Roomalainen numero osoittaa rakennusten, rakennuksen tai sen osan suurimman sallitun kerrosluvun.

1/2 I

Murtoluku roomalaisen numeron edessä osoittaa, kuinka suuren osan rakennuksen suurimman kerroksen alasta saa kaavassa lukumäärältään mainittujen kerrosten alapuolella olevasta tilasta kerrosluvun estämättä käyttää kerrosalaan laskettavaksi tilaksi.

Pieksämäen mlk:n kunnanvaltuusto on kokouksessaan 8.3.1983 / 238

hyväksynyt tämän rakennuskaavan.

Pieksämäki 16.5.1983

virallisesti

Keijo Tikka
Pöytäkirjanpitäjä

Oikaisuvelvoite asijamiehien
Tämä kartta liittyy lääninhallituksen
länsin antamaan päätökseen N:o N. 1951
Todistaa Mikkelissä lääninhallituksessa
21 päivänä marras kuuta 1983
Tarkastaja Jukka Lahtinen
ouko Korkkarinen

Ohjeellinen rakennusala.

vk

Ohjeellinen leikki-kenttä.

vv

Ohjeellinen uimaranta-alue.

lv

Ohjeellinen venevalkama.

e = 0,2

Tehokkuusluku eli kerrosalan suhde rakennuspaikan pinta-alaan.

Rakennusala.

le

Leikki- ja oleskelualueeksi varattu alueen osa.

Istutettava alueen osa.

O O O O O O

Istutettava puurivi.

Rakennuskaavatie.

Pihakaduksi varattu tie.

Jalankululle varattu tie.

Vaara-alueen raja.

ajo

Ohjeellinen alueella oleva ajoyhteys.

p

Ohjeellinen pysäköimispaikka.

Ohjeellinen pääharjansuuntaa osoittava viiva.

Rakennuskaava-alueella ei saa rakentaa maanpäällistä kellari-kerrosta. Suurin sallittu rivitalon pituus on 40 m. Lisäksi rivitalot on porrastettava vaakasuorassa tasossa vähintään 2 m vähintään 20 m välein.

Ilkka Jalonen
DIPL.INS. SNIL

Markku Lahtinen
ARKKITEHTI SAFA

MAA JA VESI OY
Yliopistonk. 21, 40100 Jyväskylä 10
Puh. 941-17270

7.1.1983

PIEKSÄMÄEN MLK
NAARAJÄRVEN RAKENNUSKAAVA
MÄNTYMÄEN ALUE

KARTTALEHTI 1
ERILLISET MERKINTÖJEN SELITYKSET 7.1.1983

Pieksämäen mlk:n kunnanvaltuusto on kokouksessaan 8.3.1983 / 238
hyväksynyt tämän rakennuskaavan.
Pieksämäki 14.5.1983

virallisesti
Kerjo Tikku
Pöytäkirjanpitäjä

Oikaistun loppu- ja lopetusmerkin
Tämä kartta liittyy lääninhallituksen
tänään antamaan päätökseen N:o N. 1951
Todistaa Mikkelissä lääninhallituksessa
21 päivänä marras kuuta 1983
Tarkastaja

Juho Luoma
Juho Luoma

Vangasjärvi
120,7

PIEKSÄMAKI MLK NAARAJÄRVI, laajennus

3232 03 10/03-04

L 70206.301

KAARVOITUKSEN PÖHJAKARTTA 1:2000	KARTAN LAATIJA MIKKELI MAANMITTAUSTOIMISTO
KUNTA PIEKSÄMÄEN MLK	TN:6 102057
KYLÄT KIRKONKYLÄ VLHULA	ILMAKUVAAUS 1974
LEKNI MIKKELIN	KARTTOITUS 1975-76
	KARTTOITUSMENETELMÄ STEREOKARTTOITUS, A8
	KOORDINAATTIJÄRJESTELMÄ HKJ KORKEUSJÄRJESTELMÄ N 60
	KARTTA HYVÄKSYTTY 27-12-1977
	Matti Musto MATTI MUSTO


Pieksämäen mlk. K 10:3

910000 + 502000

909000 + 502000

PIEKSÄMÄEN MLK

N:o 3232 02 09/02-03

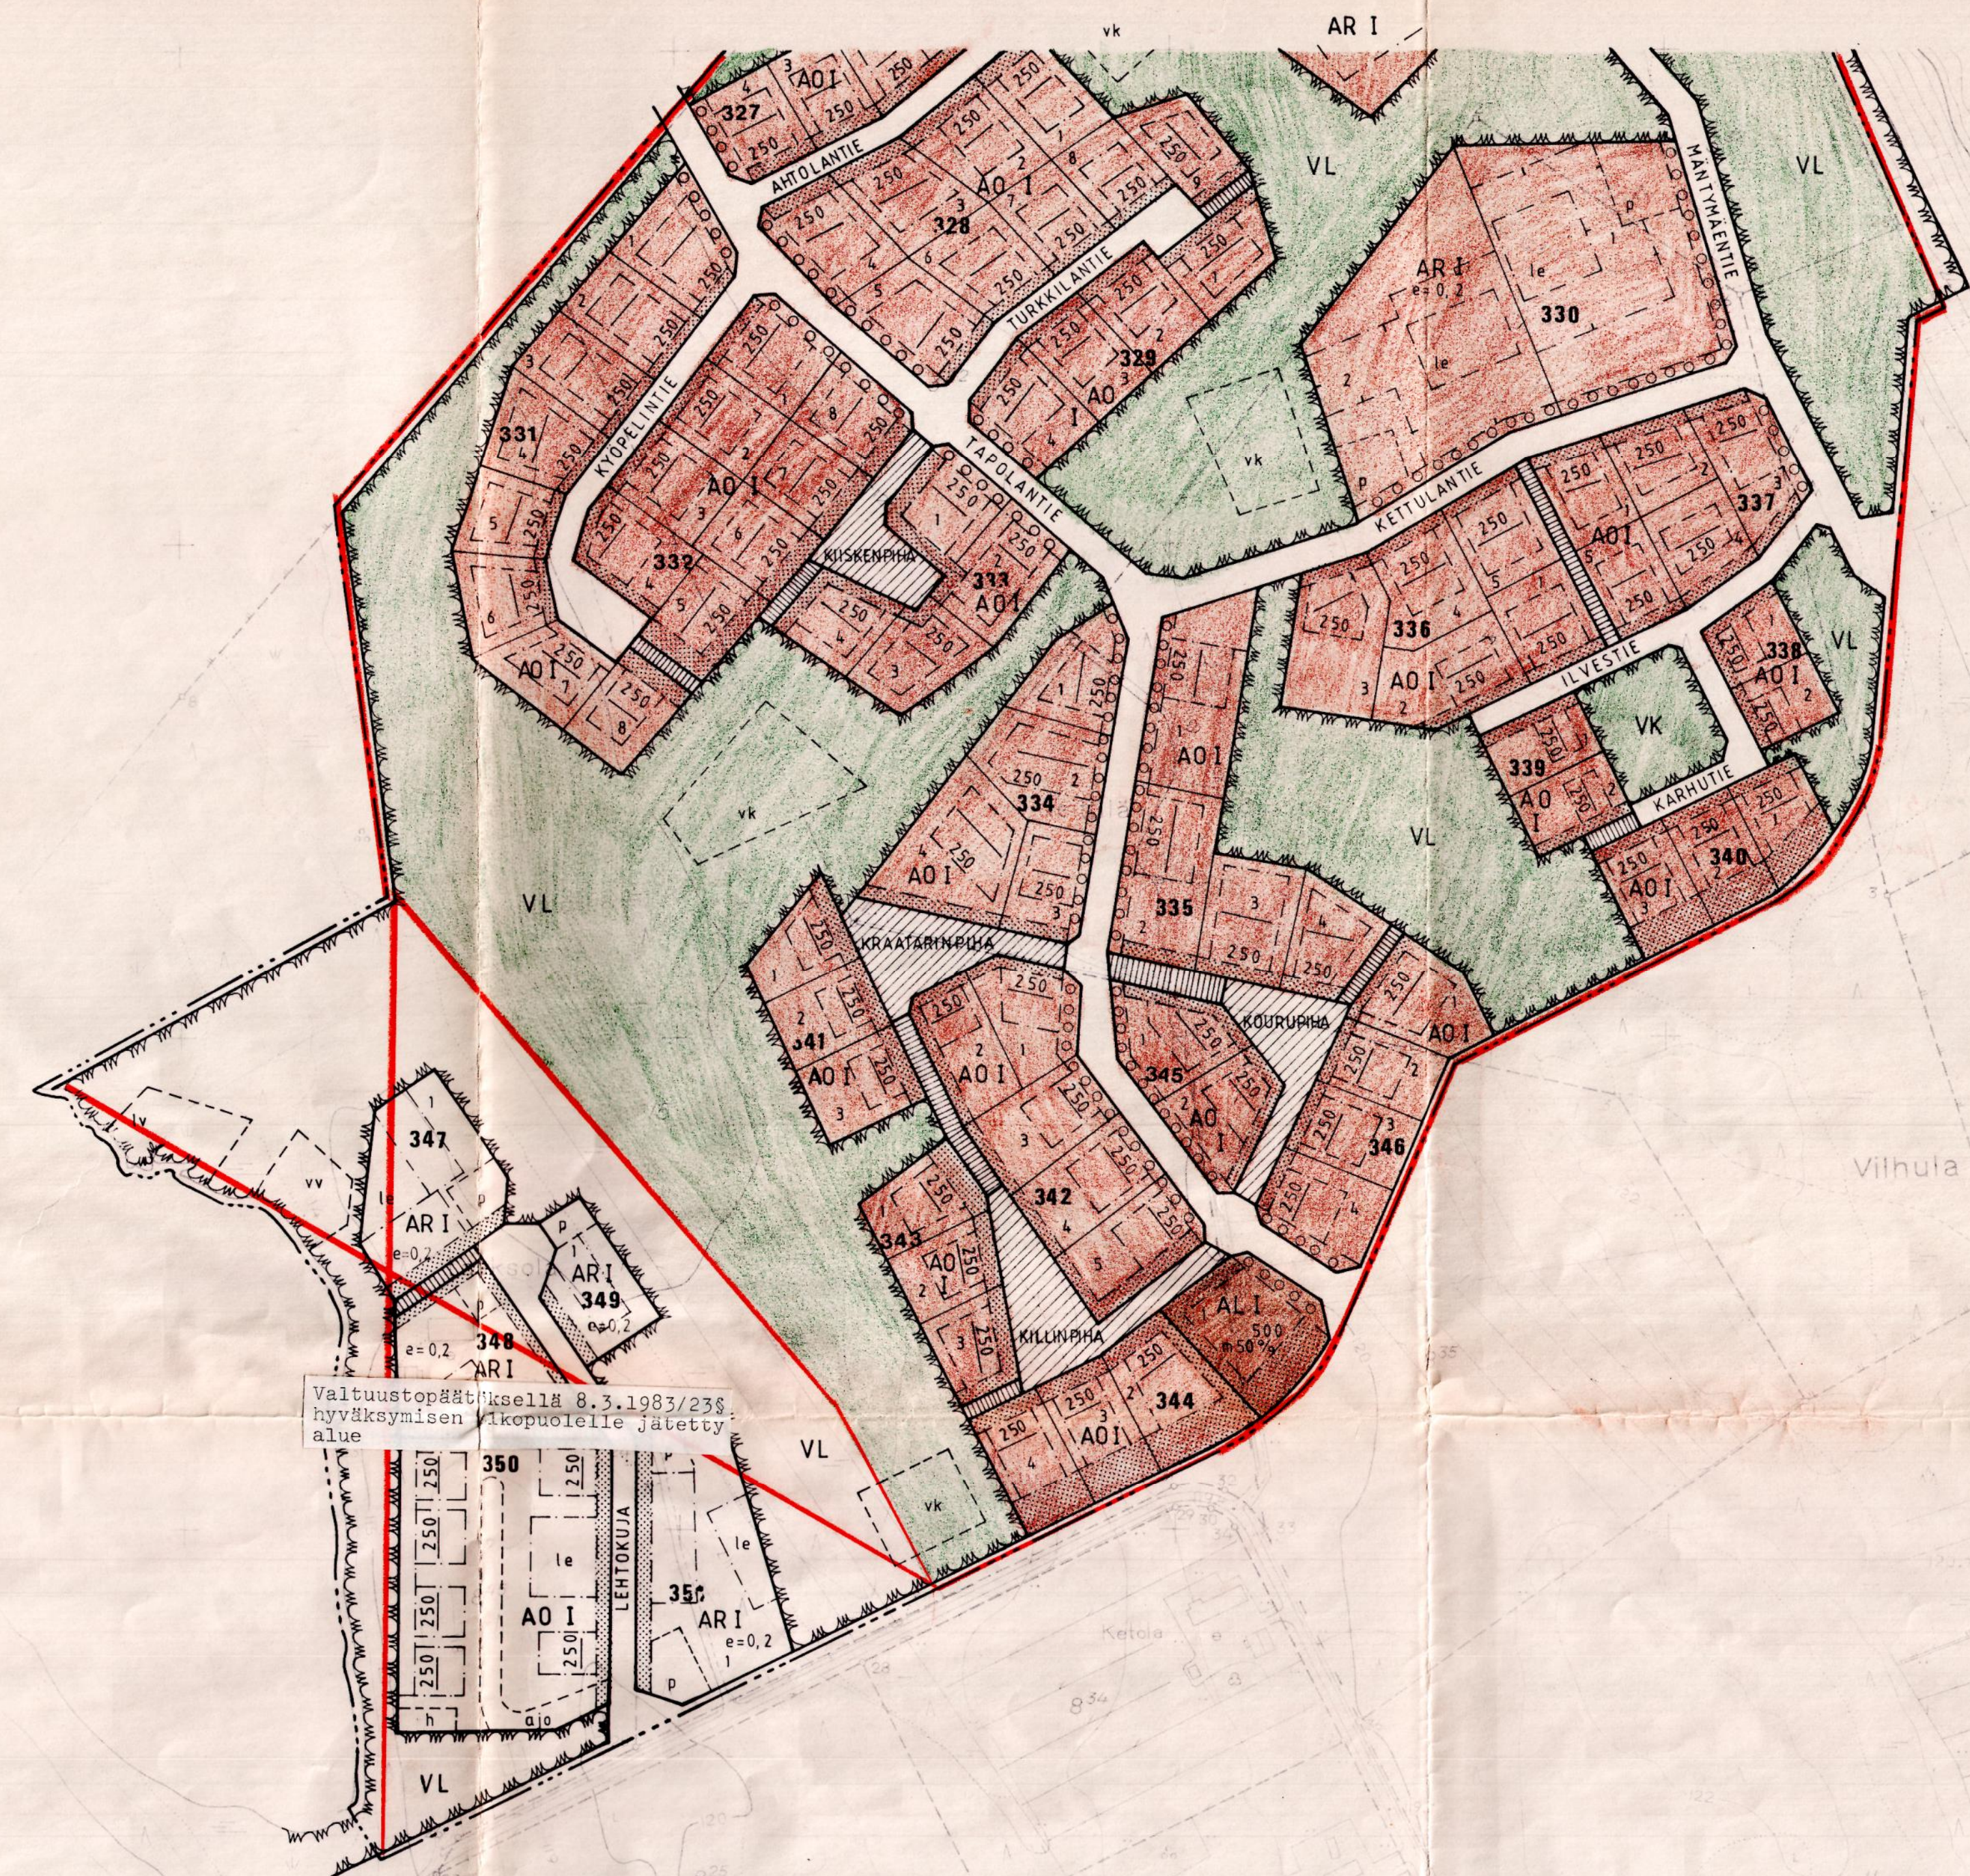

Valtuustopöytäkirjalla 8.3.1983/236
hyväksymisen vakuutelle jätetty
alue

PIEKSÄMÄEN MLK NAARAJÄRVEN RAKENNUSKAAVA MÄNTYMÄEN ALUE

KARTTALEHTI 2
ERILLISET MERKINTÖJEN SELITYKSET 7.1.1983


Pieksämäen mlk:n kunnanvaltuusto on kokouksessaan 8.3.1983 / 236
hyväksynyt tämän rakennuskaavan.
Pieksämäki 16.5.1983

virallisesti:
Kalle Tikka
Pöytäkirjantarkastaja

Oik. kartan tekijä: 8.3.1983
Tämä kartta liittyy lääninhallituksen
tämän kartan päätökseen N:o N.1951
Todistaa Mikkelissä lääninhallituksessa
11 päivänä marraskuuta 1983
Tarkastaja Jukka Korkkarinen

L 70206.301

KAARVOITUKSEN PÖHJAKARTTA 1:2000	KARTAN LAATIJAT OY KUNNALLISTEKNIikka AB
KUNTA PIEKSÄMÄEN MLK	ILMAKUVAAUS 1964 KARTTOITUS 1964
KYLÄT KIRKONKYLÄ VILHULA	KARTTOITUSMENETELMÄ STEREOKARTTOITUS KOORDINAATTIJÄRJESTELMÄ VALTION
LAANI MIKKELI	KORKEUSJÄRJESTELMÄ N43 KARTTA HYVÄKSYTTY 22.12.85

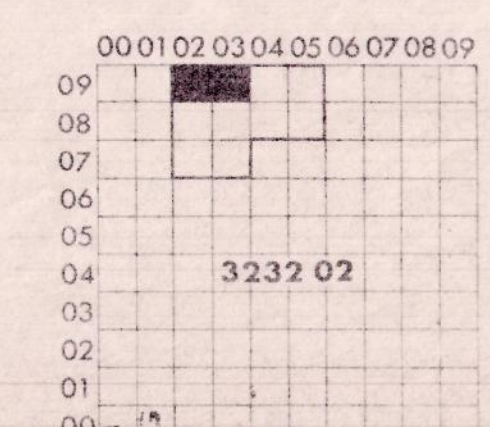

Pieksämäen seutukunta
Pieksämäki