


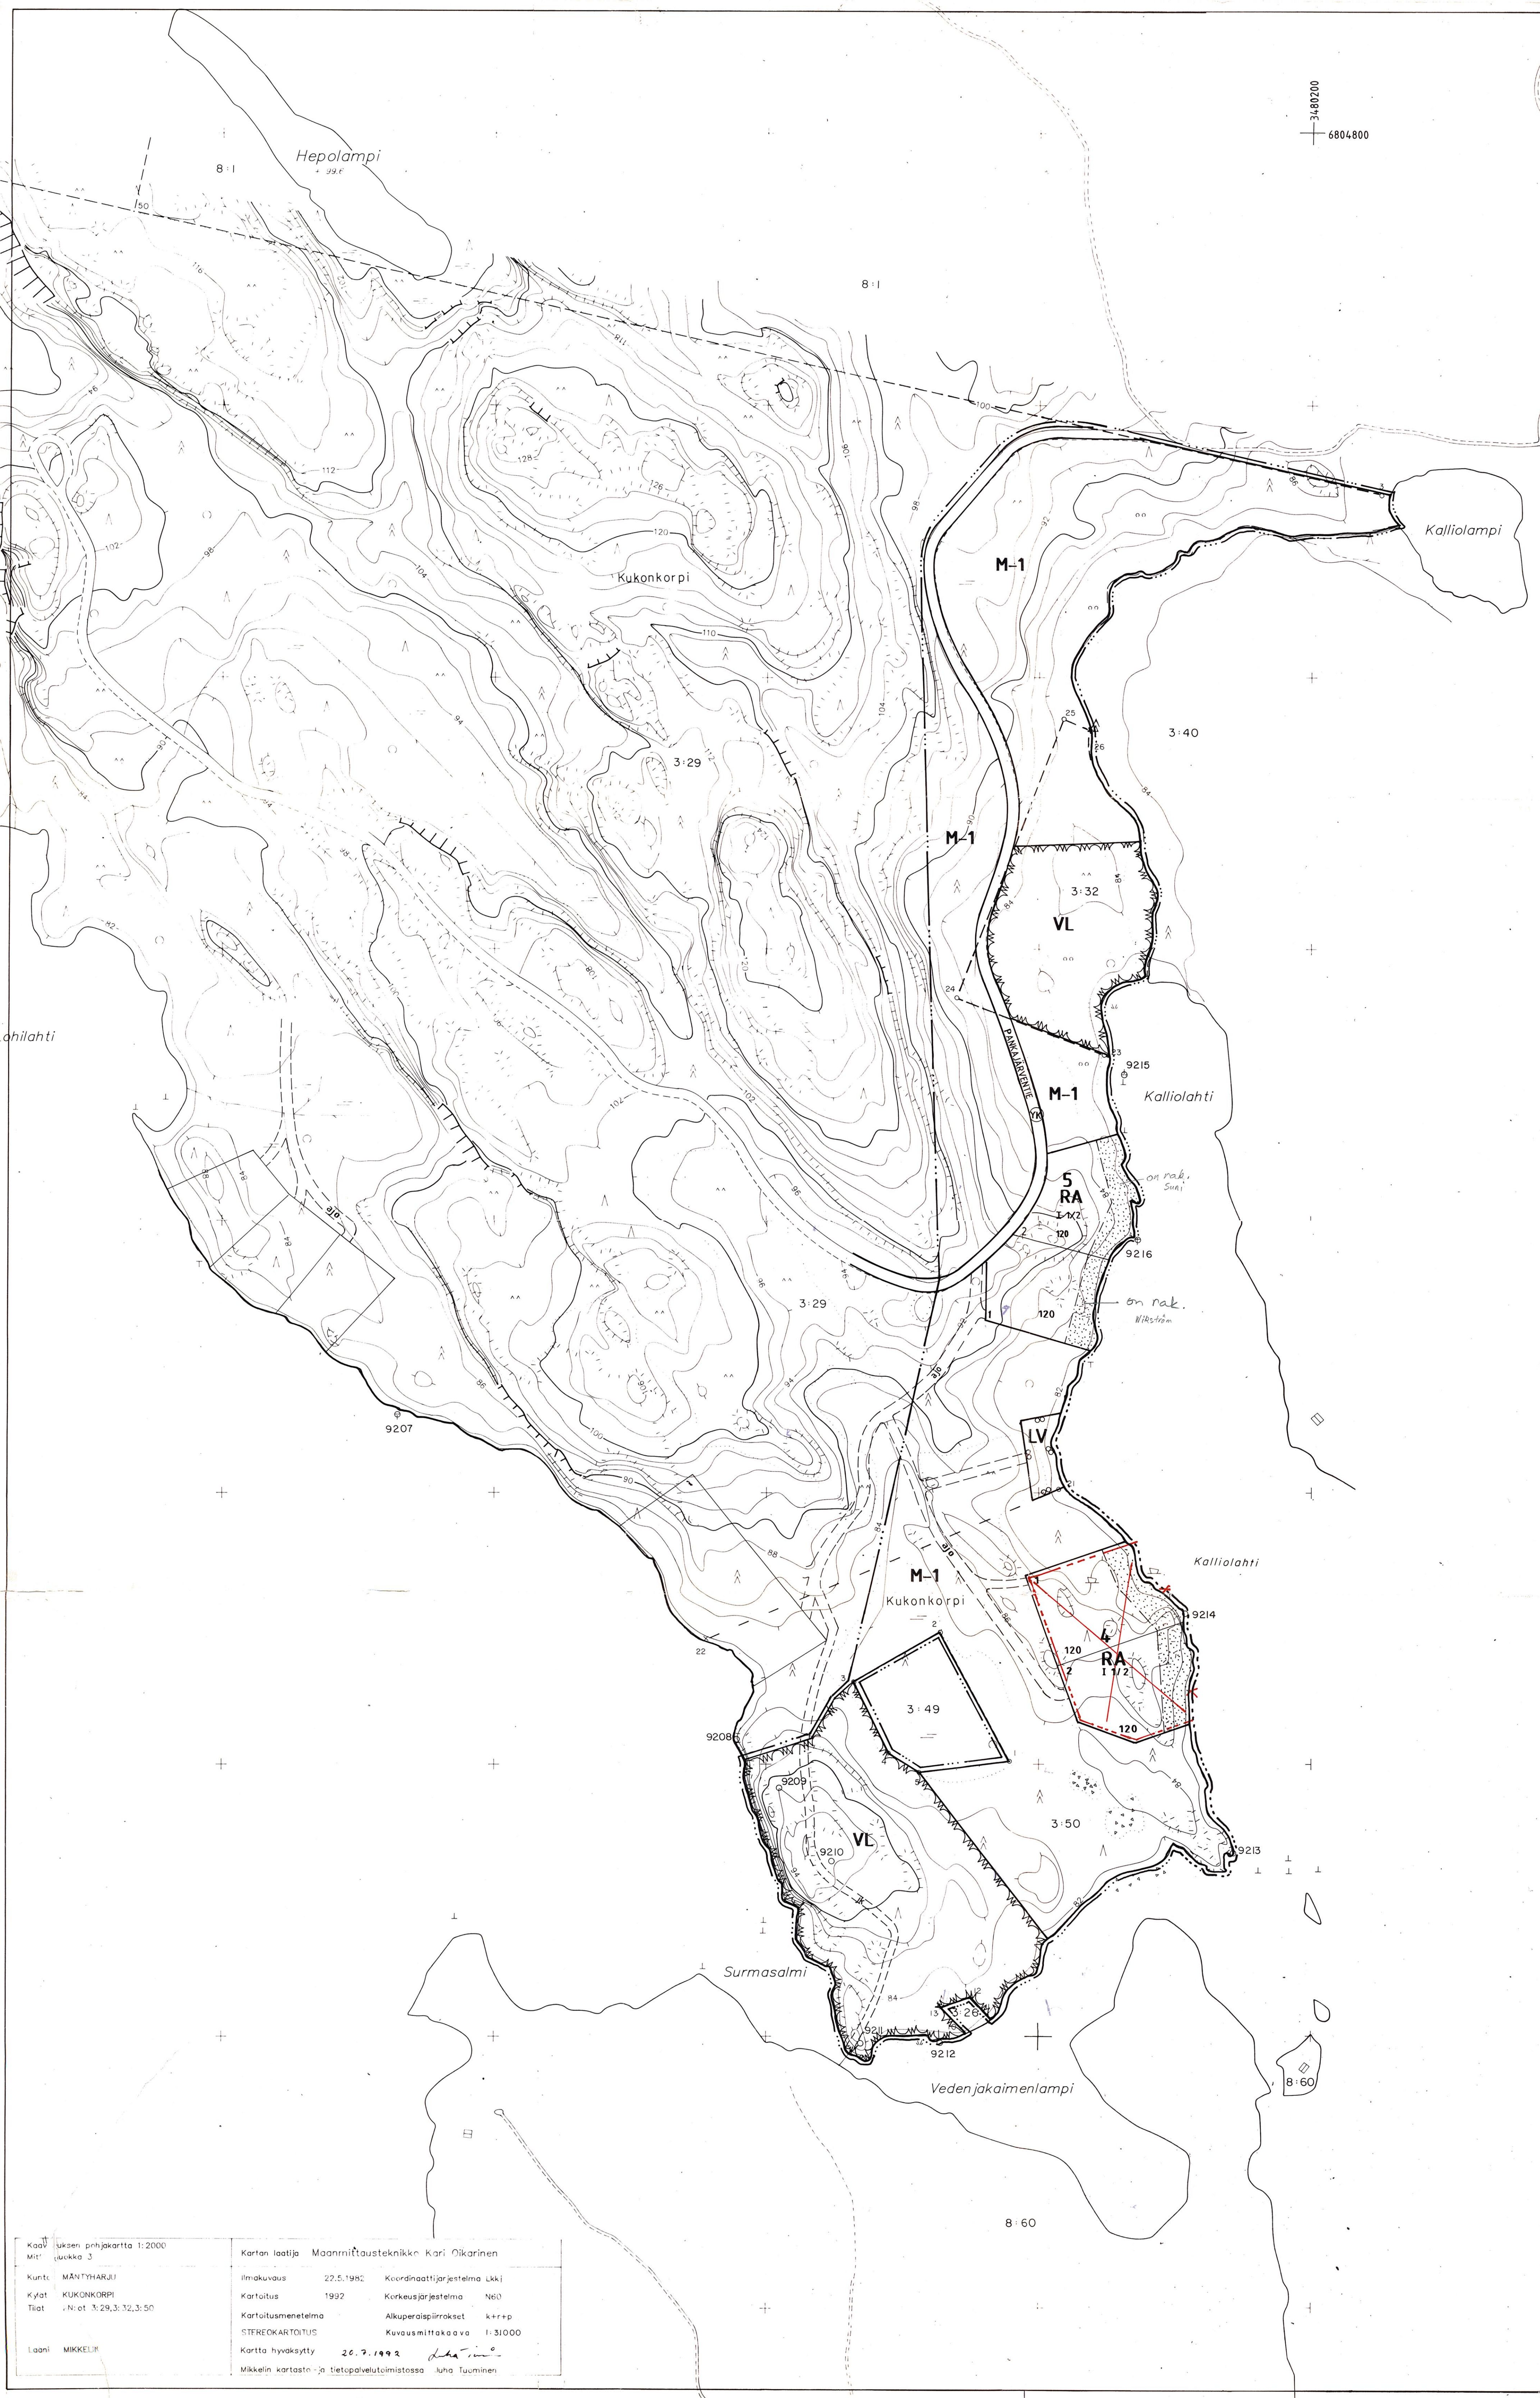

- RANTAKAAVAMERKINNÄT JA -MÄÄRÄYKSET
- RA** LOMA-ASUNTOJEN KORTTELIALUE.
 - VL** LÄHIVIRKISTYSALUE.
 - LV** VENEVALKAMA.
 - M-1** MAA- JA METSÄTALOUSALUE, JOLLA ON ULKOILUN OHJAAMIS- TARVETTA JA YMPÄRISTÖARVOJA.
 - 3 m SEN KAAVA-ALUEEN ULKOPUOLELLA OLEVA VIIVA, JOTA VAHVISTAMINEN KOSKEE.
 - KORTTELIN, KORTTELINOSAN JA ALUEEN RAJA.
 - ERI KAAVAMÄÄRÄYSTEN ALAISTEN ALUEENOSIEN VÄLINEN RAJA.
 - OHJEELLINEN ERI KAAVAMÄÄRÄYSTEN ALAISTEN ALUEENOSIEN VÄLINEN RAJA.
 - OHJEELLINEN RAKENNUSPAIKAN RAJA.
 - 4** KORTTELIN NUMERO.
 - 2** RAKENNUSPAIKAN NUMERO.
 - PANKAJÄRVEN RANTAKAAVATIEEN NIMI.
 - 120** RAKENNUSOIKEUS KERROSALANILÖMETREINÄ.
 - 1** ROOMALAINEN NUMERO OSOITTAA RAKENNUSTEN, RAKENNUKSEN TAI SEN OSAN SUURIMMAN SALLITUN KERROSLUVUN.
 - 1 1/2** MURTOLUKU ROOMALAISEN NUMERON JÄLJESSÄ OSOITTAA, KUINKA SUUREN OSAN RAKENNUKSEN SUURIMMAN KERROKSEN ALASTA SAA KAAVASSA LUKUMÄÄRÄLTÄÄN MAINITTUJEN KERROSTEN YLÄPUOLELLA OLEVASTA TILASTA KERROSLUVUN ESTÄMÄTTÄ KÄYTTÄÄ KERROSALAAN LASKETTAVAKSI TILAKSI.
 - RA** RAKENNUSALA.
 - RA** RAKENNUSPAIKAN OSA, JOSSA LUONNONMUOTO, RANTAPUUSTO JA -KASVILLISUUS ON SÄILYTETTÄVÄ LUONNONMUKAISTA VASTAAVASSA TILASSA.
 - RANTAKAAVATIE.
 - OHJEELLINEN ALUEEN SISÄISELLE JALANKULULLE VARATTU ALUEEN OSA.
 - OHJEELLINEN ALUEELLA OLEVA AJOYHTEYS.
 - YK** YHTEISKÄYTTÖALUE.

KUIVAKÄYMÄLÄT JA KOMPOSTIT ON SIIJOITETTAVA VÄHINTÄÄN 20 METRIN ETÄISYYDELLE RANTAVIIVASTA JA VÄHINTÄÄN 5 METRIN ETÄISYYDELLE NAAPURIRAKENNUSPAIKAN RAJASTA.

SAUNA- JA TALOUSVESIÄ EI SAA PÄÄSTÄÄ SUORAAN VESITOON, VAAN NE ON IMEYTETTÄVÄ MAAHAN VÄHINTÄÄN 20 METRIN ETÄISYYDELLE RANTAVIIVASTA ALUEELLA, JOLLE TULVAVESI EI PÄÄSE NOUSEMAAN.

KÄYMÄLÄKSI TULEE ENSISIJAISETI TEHDÄ KOMPOSTIKÄYMÄLÄ TAI TIIVISPOHJAINEN KUIVAKÄYMÄLÄ.

RAKENNUSPAIKALLA SYNTYVÄT LAHOAVAT JÄTTEET ON KOMPOSTOITAVA JA LAHOAMATTOMAT JÄTTEET ON KERÄTÄVÄ JÄTEASTIOIHIN JA KULJETETTAVA KAATOPIKALLE.

KÄYMÄLÄT JA KOMPOSTIT ON RAKENNETTAVA JA HOIDETTAVA SITTEN, ETTÄ HAJUA TAI PIENELÄINHAITTOJA EI SYNNY.

RAKENNUSTEN VÄRIT JA MATERIAALIT ON VALITTAVA SITTEN, ETTÄ NE HYVIN SOPEUTUVAT LUONTOON JA MAISEMAAN.

MÄNTYHARJU

KALLIOLAHDEN RANTAKAAVA

KORTTELIT 4 JA 5 1:2 000

RANTAKAAVA KOSKEE MÄNTYHARJUN KUNNAN KUKONKORVEN KYLÄN TILOJA KALLIOLAHTI 3:29, SÄLMELA 3:32 JA SÄLMELA 3:50.

RANTAKAAVALLA MUODOSTUVAT: MÄNTYHARJUN KUNNAN KUKONKORVEN KYLÄN KORTTELIT 4 JA 5 SEKÄ NIIHIN LIITTYVÄT LÄHIVIRKISTYS-, MAA- JA METSÄTALOUS- JA RANTAKAAVATIEALUEET.

Tämä kartta liittyy Etelä-Savon ympäristökeskuksen tänään antamaan päätökseen.
Nro. 059710223-213
23 päivänä maaliskuuta 1998

Tarkastaja Jouko Haimo

INSINÖÖRITOIMISTO PAAVO RISTOLA OY KAAVOITUS JA MAANKÄYTÖN SUUNNITTELU Terveystie 2, 15870 Hollola Puh: 918-780 3525 Fax: 918-780 3751	LÄÄNINHALLITUKSEN PÄÄTÖS:
HOLLOLASSA <u>19/6/1995</u> <u>Matti Kautto</u> MATTI KAUTTO, rak.arkkit., os.pääll.	
TÄMÄN RAKENNUSKAAVAN ON KUNNANVALTUUSTO HYVÄKSYNYT <u>20</u> päivänä <u>maaliskuuta</u> <u>1998</u>	NÄHTÄVILLÄ:
	Rak A 154§ <u>7-28.11.1994</u>
	Rak A 145d, 116§ <u>10.10.-31.10.1994</u>

Kaavakuksen pohjakartta 1:2000 Maa- ja metsätalouden osasto 3	Kartan laatija Maanmittausteknikko Kari Oikarinen
Kunta MÄNTYHARJU	Ilmakuvaus 22.5.1982 Koordinaattijärjestelmä LKKJ
Kylät KUKONKORPI	Kartoitus 1992 Korkeusjärjestelmä N60
Tilat N:o:t 3:29, 3:32, 3:50	Kartoitusmenetelmä Alkuperäispiirrokset k+r+p
Laani MIKKELI	STEREOKARTOITUS Kuvausmittakaava 1:31000
	Kartta hyväksytty <u>26.7.1992</u> <u>Jouko Haimo</u>
	Mikkelin kartasto- ja tietopalvelutoimistossa Jouni Tuominen