


Vol. 1, 10, 1940

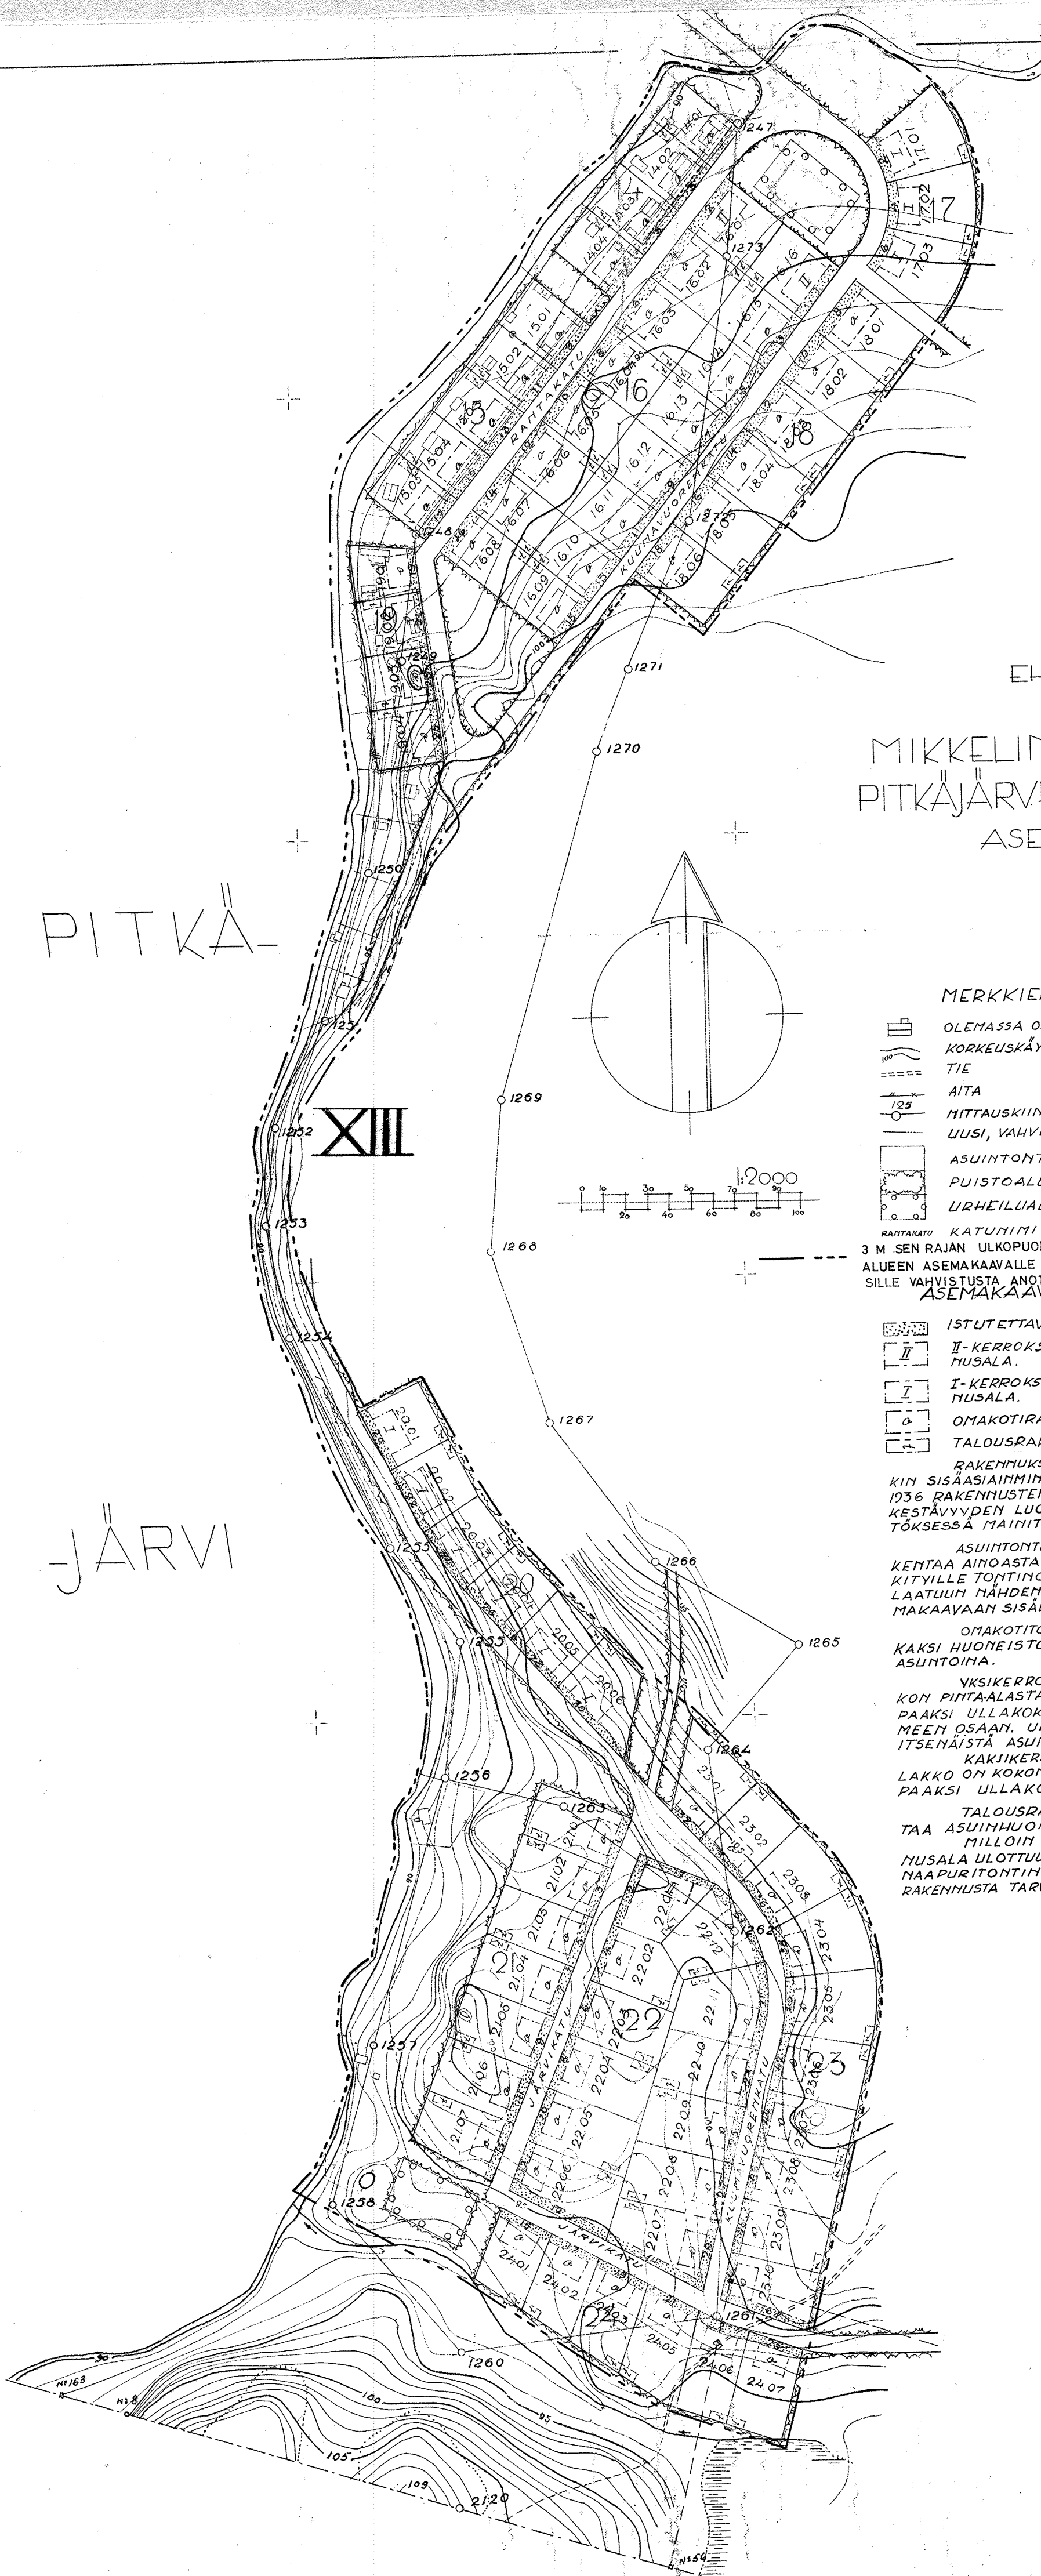

JÄRVI



FHDOTUS

MIKKELIN KAUPUNGIN
PITKÄJÄRVEN ASUTUSALUEEN
ASEMAKAAVA

MERKKIEN SELITYKSET:

- OLEMASSA OLEVA RAKENNUS
KORKEUSKÄYRÄ NUMEROINEEN
TIE
AITA
MITTAUSKIINTOPISTE NUMEROINEEN.
UUSI, VAHVISTETTAVA TONTTIRAJA
ASUINTONTTI 17.01 TONTTINUMERO
PUISTOALUE 14 KORTTELINUMERO
URHEILUALUE 2 OSOITENUMERO

RANTAKATU KATUNIMI XIII KAUPUNGITOSA
3 M SEN RAJAN ULKOPUOLELLA OLEVA VIIIVA JONKA SISÄPUOLISEN
ALUEEN ASEMAKAAVALLE JA SIIHEN LIITTYVILLE ASEMAKAAVAMÄÄRÄYK-
SILLE VAHVISTUSTA ANOTAAN " " " I
ASEMAKAAVAMÄÄRÄYKSET:

- ISTUTETTAVA TONTIN OSA.
-  II-KERROKSISEN RAKENNUKSEN RAKENNUSALA.
-  I-KERROKSISEN RAKENNUKSEN RAKENNUSALA.
-  OMAKOTIRAKENNUKSEN RAKENNUSALA.
-  TALOUSRAKENNUKSEN RAKENNUSALA.

RAKENNUKSEN TULEE SOVELTUA JOHON-
KIN SISÄASIAINMINISTERIÖN HELMIKUUUN 6 P: NÄ
1936 RAKENNUSTEN JA RAKENNUSOSIEN PALON-
KESTÄVYYDEN LUOKITTELUSTA ANNETUSSA PÄÄ-
TÖKSESSÄ MAINITTUUN PALOLUOKKAAN.

ASUINTONTEILLA SAA RAKENNUKSIA RAKENTAA AINOASTAAN RAKENNUSALOIKSI MERKITYLLE TOHTINOSILLE JA ON RAKENNUSTEN LAATUUN NÄHDEN TÄLLÖIN NOUDATETTAVA ASEMAKAAVAAN SISÄLTÄVIÄ MERKINTÖJÄ.

OMAKOTITONTILLA SAA OLLA ENINTÄÄN
KAKSI HUONEISTOA, JOITA SAA KÄYTTÄÄ VAIN
ASUNTOINA.

VYKSIKEROKSISEN RAKENNUKSEN ULLAKON PINTA-ALASTA ON PUOLET JÄTETTÄVÄ VAPPAKSI ULLAKOKSI JAETTUNA ENINTÄÄN KOLMEEN OSAAN, ULLAKOLLE EI SAA RAKENTAA IRTSANAISTA ASUNTOA.

KAKSIKIERROKSEISEN RAKENNUKSEN UL-
LAKKO ON KOKONAISUUDESSAAN JÄTETTÄVÄ VA-
PAAKSI ULLAKOKSI.

TALOUSRAKENNUKSEEN EI SAA SIIJOIT

TAA ASUINHUONEITA.
MILLOIN TALOUSRAKENNUKSEN RAKET
NUSALA ULOTTUU TONTIN RAJAAN LIITYMÄTT
NAAPURITONTIN RAKENNUSALAAN, EI TALOU
RAKENNUSTA TARVITSE VARUSTAA PALOMUURILI

Myias bifaria, Losid. 28 juñ 1940
Stethi Samalensis