



Kortteilla 1-52 ja niihin liittyvät liikenneväylät, puistot, maa- ja metsätalous- sekä vesialueet.

Kortteilla 1-52 ja niihin liittyvät liikenneväylät, puistot, maa- ja metsätalous- sekä vesialueet.

Rakennuskaavantoimien ja -merkinnöiden

Yleistyksen rakennusten korjettavuus.

Almuelle voidaan näkentä julkisten palvelujen rakennuksia, kuten sosiaali-, terveys-, lasten päiväkotit- ja kirjasto- ja muita kunnallisia lähipalveluita. Kerosella talous- ja huoltolaitos-
 samalla määrittä rakennuksille merkityn kerosollalaitosmäärän mukaan. Rakennuksen kerosollan suuruus on hoidetta varten kerosollan suuruus.
 huomion. Autopaikkoja on toteutettava LP-luokalle ja/tai rakennuspaikalle vähintään 1 autopaikka jokaisia 10-15 m² kohti.

Liike- ja toimistorakennusten korttelialue.

Alueelle voidaan rakentaa liike- ja toimistorakennuksia, jotka siallitsevat myymälä-, toimisto-, hotellia-, majutus-, ravintola-, kokous-, tanssi- ja muita liikeiloja. Kerosalla talous- ja huoltoaloihin saa olla toiminta kansainvälisiä merkityä sarranrakennusmääränsä mukaisesti. Rakennuspaikalla saa olla koulutuksen välikäytävien yhden kymmenen. Autopaikkoja on toteutettava 10-paaluille ja/tai rakennuspaikalle vähintään 10 autopaikkaa jokaisista 50 km² kohti.

AR Rivitalojen ja muiden kytkekytjen asuinrakennusten kohtelisuus.

RA. Loma-asuntojen korttelialue.

Alueelle merkityis rakennussallia saa rakentaa asuorakennuksia ja niiden vaativia talousrakennuksia. Asuorakennusten yhteydessä katu- ja katualueella olevien rakennuksien merkitys katualueella merkityn korttelin rakennusmääräyksen mukainen. Autopaikkoja on toteutettava vähintään 1 autopaikka kutakin asuntoa kohti.

RA* Loma-aaltojen korttelialue (V).

Alueella voidaan rakentaa asuntoja, yritysaloja sekä niiden vaatimia talousrakennuksia. Yritystilintilaa saa sijaita muu- tai maatalousyrittäjätiloilla. Asuntoja ei yritysalojen yhtenäistämiseksi korvellaan, sen sijaan siltä rakennusajalla on rajoitus rakennusajallaan määrän mukaan. Asumusajalla on toteutettava vähintään 3 asuinolua kutsu- ja

asuntoa kohti ja lisäksi 1 autopaikka kutakin viittätilan 100 m² kohti.

RA⁶ Loma-asuntojen kortteliluvut (E),

Allueella merkityille rakennusalueille saa rakentaa erikoisrakennuksia, kuten kokeilutaloja ja muita ravainomista loma-asuntorakentamiseksi sovellettavia.

RA[®] Lomakantojen kortteilialue (5).

Alueella merkitylle rakennusalueella saa rakentaa maamajoja ja niihin

siirtäviä huolia tilioja. Kokenut kukaan kukaan ei enää ole
rakennuslailla merkityn kukaan kukaan kukaan kukaan. Autopaikkoja
on toteutettava vähintään 1 autopaikka 50 k² kohti.

TY Ympäristöjärjestyksen alustamattomien kaavoitusalueiden korttelialue.

ja niihin liittyvissä kaupallisia tiloja, jotka eivät aiheuta melua.
Ilman ja maaperän asteenista, raskaasta liikennestä tai muista ympäristöolosuhteista. Rakennusten yhteenliittäessä kerralla saa enintään olla rakennusmaalla merkityn korporeaaliliikennemäärän mukainen. Autopaikkoja on toteutettava vähintään 1 autopaikka 100 k-m kohti.

Rakennusten lukumäärä rakennuspaikalla:

[illegible]

M Ma- ja metsätalouseläin.

Luomamarkkinoilleen kuuluvilla ma- ja metsätalouseläimillä on ollut maan- ja metsätalouden toimintoihin liittyviä polkujen, laturien ja moottori-
kulkuväylien toteuttaminen siten, että paunoja ei tarjottaisiin kau-
den ja että maaston pintakäsitteillä mahdollisimman vähän vaurioit-
ta.

Ajoneuvoja ei ole ollut erityisesti suojeltavien kantojen, luomien pinta-
maiden kaltaisia. Käytettyjä tai tuijuttamattomia sekä muita
maaston pintoja muuttavilla toimintoihin, joiden lisäksi harjoit-
telu toteutetaan kävely- tai luvallisuuspaikoissa, joiden pinta-
maiden pintoja ei ole ollut erityisesti suojeltavien kantojen, luomien pinta-
maiden kaltaisia.

potkujen saakalle vaihtaa (vakkauksia tai pengerryksiä).

 Vesialue.

Vesialueiden rantaoviivaa pyritään säilyttämään luonnontilaisena.

 Vleimen tie vieräalueineen.

IV Yleinen pyrköintiänsä.

IV Venevaikana.

Soutoseurien venevaikana, johon saa sijoittaa kevytrakenteisia taitureita. Alueella sallitaan myös veneiden talviailytykset, mutta ei aukiakarkela.



Puisto.

Uusarekennusalueeseen kuuluu korttelipuisto, johon saa sijoittaa erilaisia kevyen liikenteen väyliä, jotka ovat alueen käytön kannalta tarpeellisia. Maaston ei maaston muuttua saa muuttua. Puisto ja pintakasvillisuus tulee mahdollisuuksien mukaan säilyttää nykyisellään.

 leikki- ja pallokenttäalue.

Leikki- ja pallokenttäalueelle saa toteuttaa pallo- ja leikkikenttiä
laitteineen sekä niiden vastaisia kevyitä suojarakenteita.

120 Rakennusliike kerrosalueliömetreillä,
Alueella saa olla enintään mainittu luvun mukaisesti kerrosalueliöitä.

1 Kerroslinjen numero osoittaa rakennusten, rakennuksen tai sen osan suurimman sallitun kerrosluvun.

1/2 Martoluku suomalaisen numeron jäljessä osoittaa, kuinka suuren osan rakennuksen suurimman kerroksen alasta saa kaavassa lukuunlaskettuihin mainittujen kerrosten yläpuolella olevasta tilasta kerroksiluvun esittämistä käyttäen kerroksiltaan laskettavaksi tilaksi.

— Kerttelin, kottelinosan ja alueen raja.

10 Korttelin numero.

KOTATE Tien-mini.

 Iori.

 Ajonuveliiittymän likimääräinen sijainni.

Yleisen tien rakennuspeeksi varattu alueen osa..

Rakennusmaa, jolle rakennuspaikan rakennukset tulee sijoittaa.

Luonnosmääräisen säilytettävä rakennuspaikan osa, jota on hoidettava niin, että maiseman luonne ei olennaisesti muutu ja jolla olemassa oleva

 Rakennuskaavatie.


Rakennusten kattomateriaalin tulee olla humusmyyriä huopaa, kivimateriaalia, turvetta tai vastaavaa. Kattokalusteiden suuaukko rakennusryhmissä tulee olla yhtenäisen ja AH-, RA- ja RA-kattotilaisuuksilla 1:1,5 - 1:2,5. Suositeltava kattomoto on harjakatto. Kaikki rakennukset on perustettava maaston mukaisesti.

Rakennukset, piha-alueet, autopaikat, tietyt, silkkiluretit ja tekniset huoneet on suositeltavaa sijoittaa etelä- tai länsisuuntaan, jotta rakennukset saavat mahdollisimman paljon auringonvaloa.

Rakennus on sijoitettava vähintään viiden metrin päähän rakennuspaikan rajasta ja kahdeksan metrin etäisyydelle toisesta asuinrakennuksesta. Ellei rakennuspaikassa ole toisin osoitettu.

Muutto 15.01.1992

Olli Kivinen
prof. arkkit. SAFA

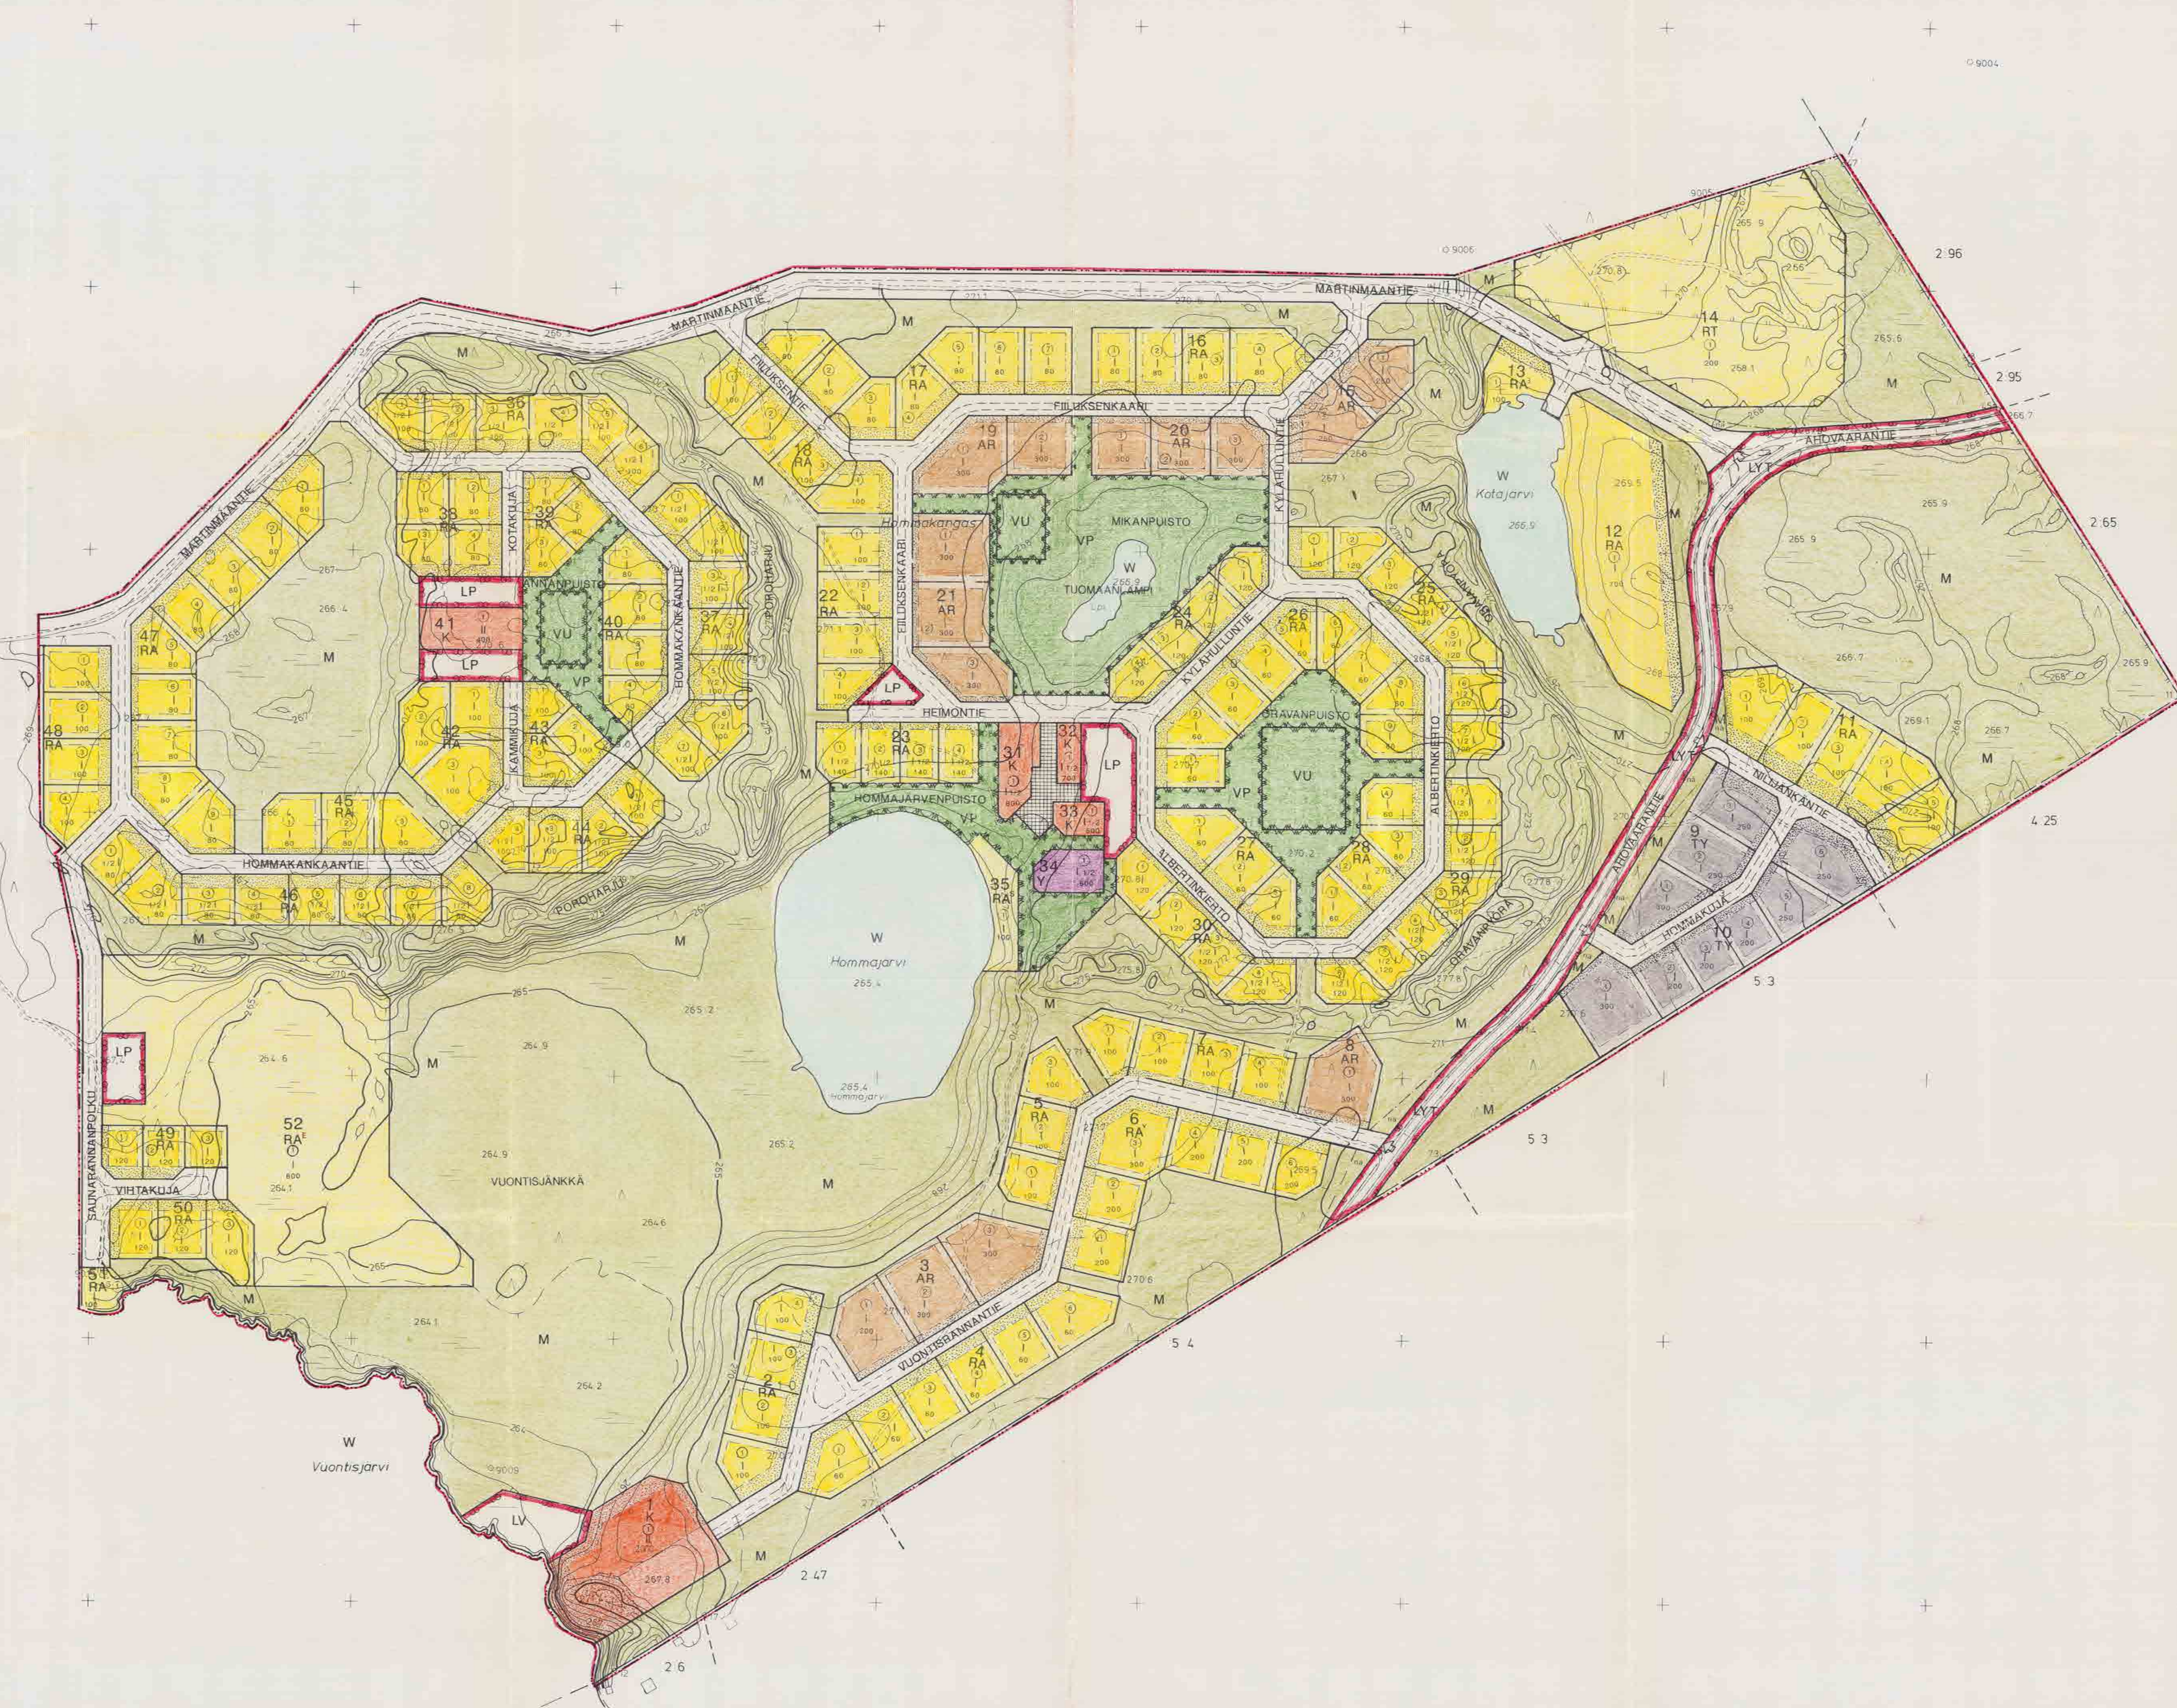

MITTAKAAVA 1:2000

t, min	mu
0	0.2
10	0.4
20	0.3
30	0.5
40	0.4
100	0.4
200	0.2

Kasvoiluvien pohjakartta 2000 M. Huusikallio 2	Kartan laatija	FINNMAP Oy
Kunta ENONTIÖKIO	Julkaisuvuosi 806 1990	Koordinaattijärjestelmä W.K.
Kyla VUONTISJARVII	Kartan vuosi 1990	Koordinaattijärjestelmä N50
	Kartatunuslimesi STEREOKARTTOITUS	Aikaperäsoinnoksi k. r. p.
Laan: LÄPPI	Kartta hyväksytty 17.12.1990	Pentti Höpfin PENTTI HÖPFIN

