
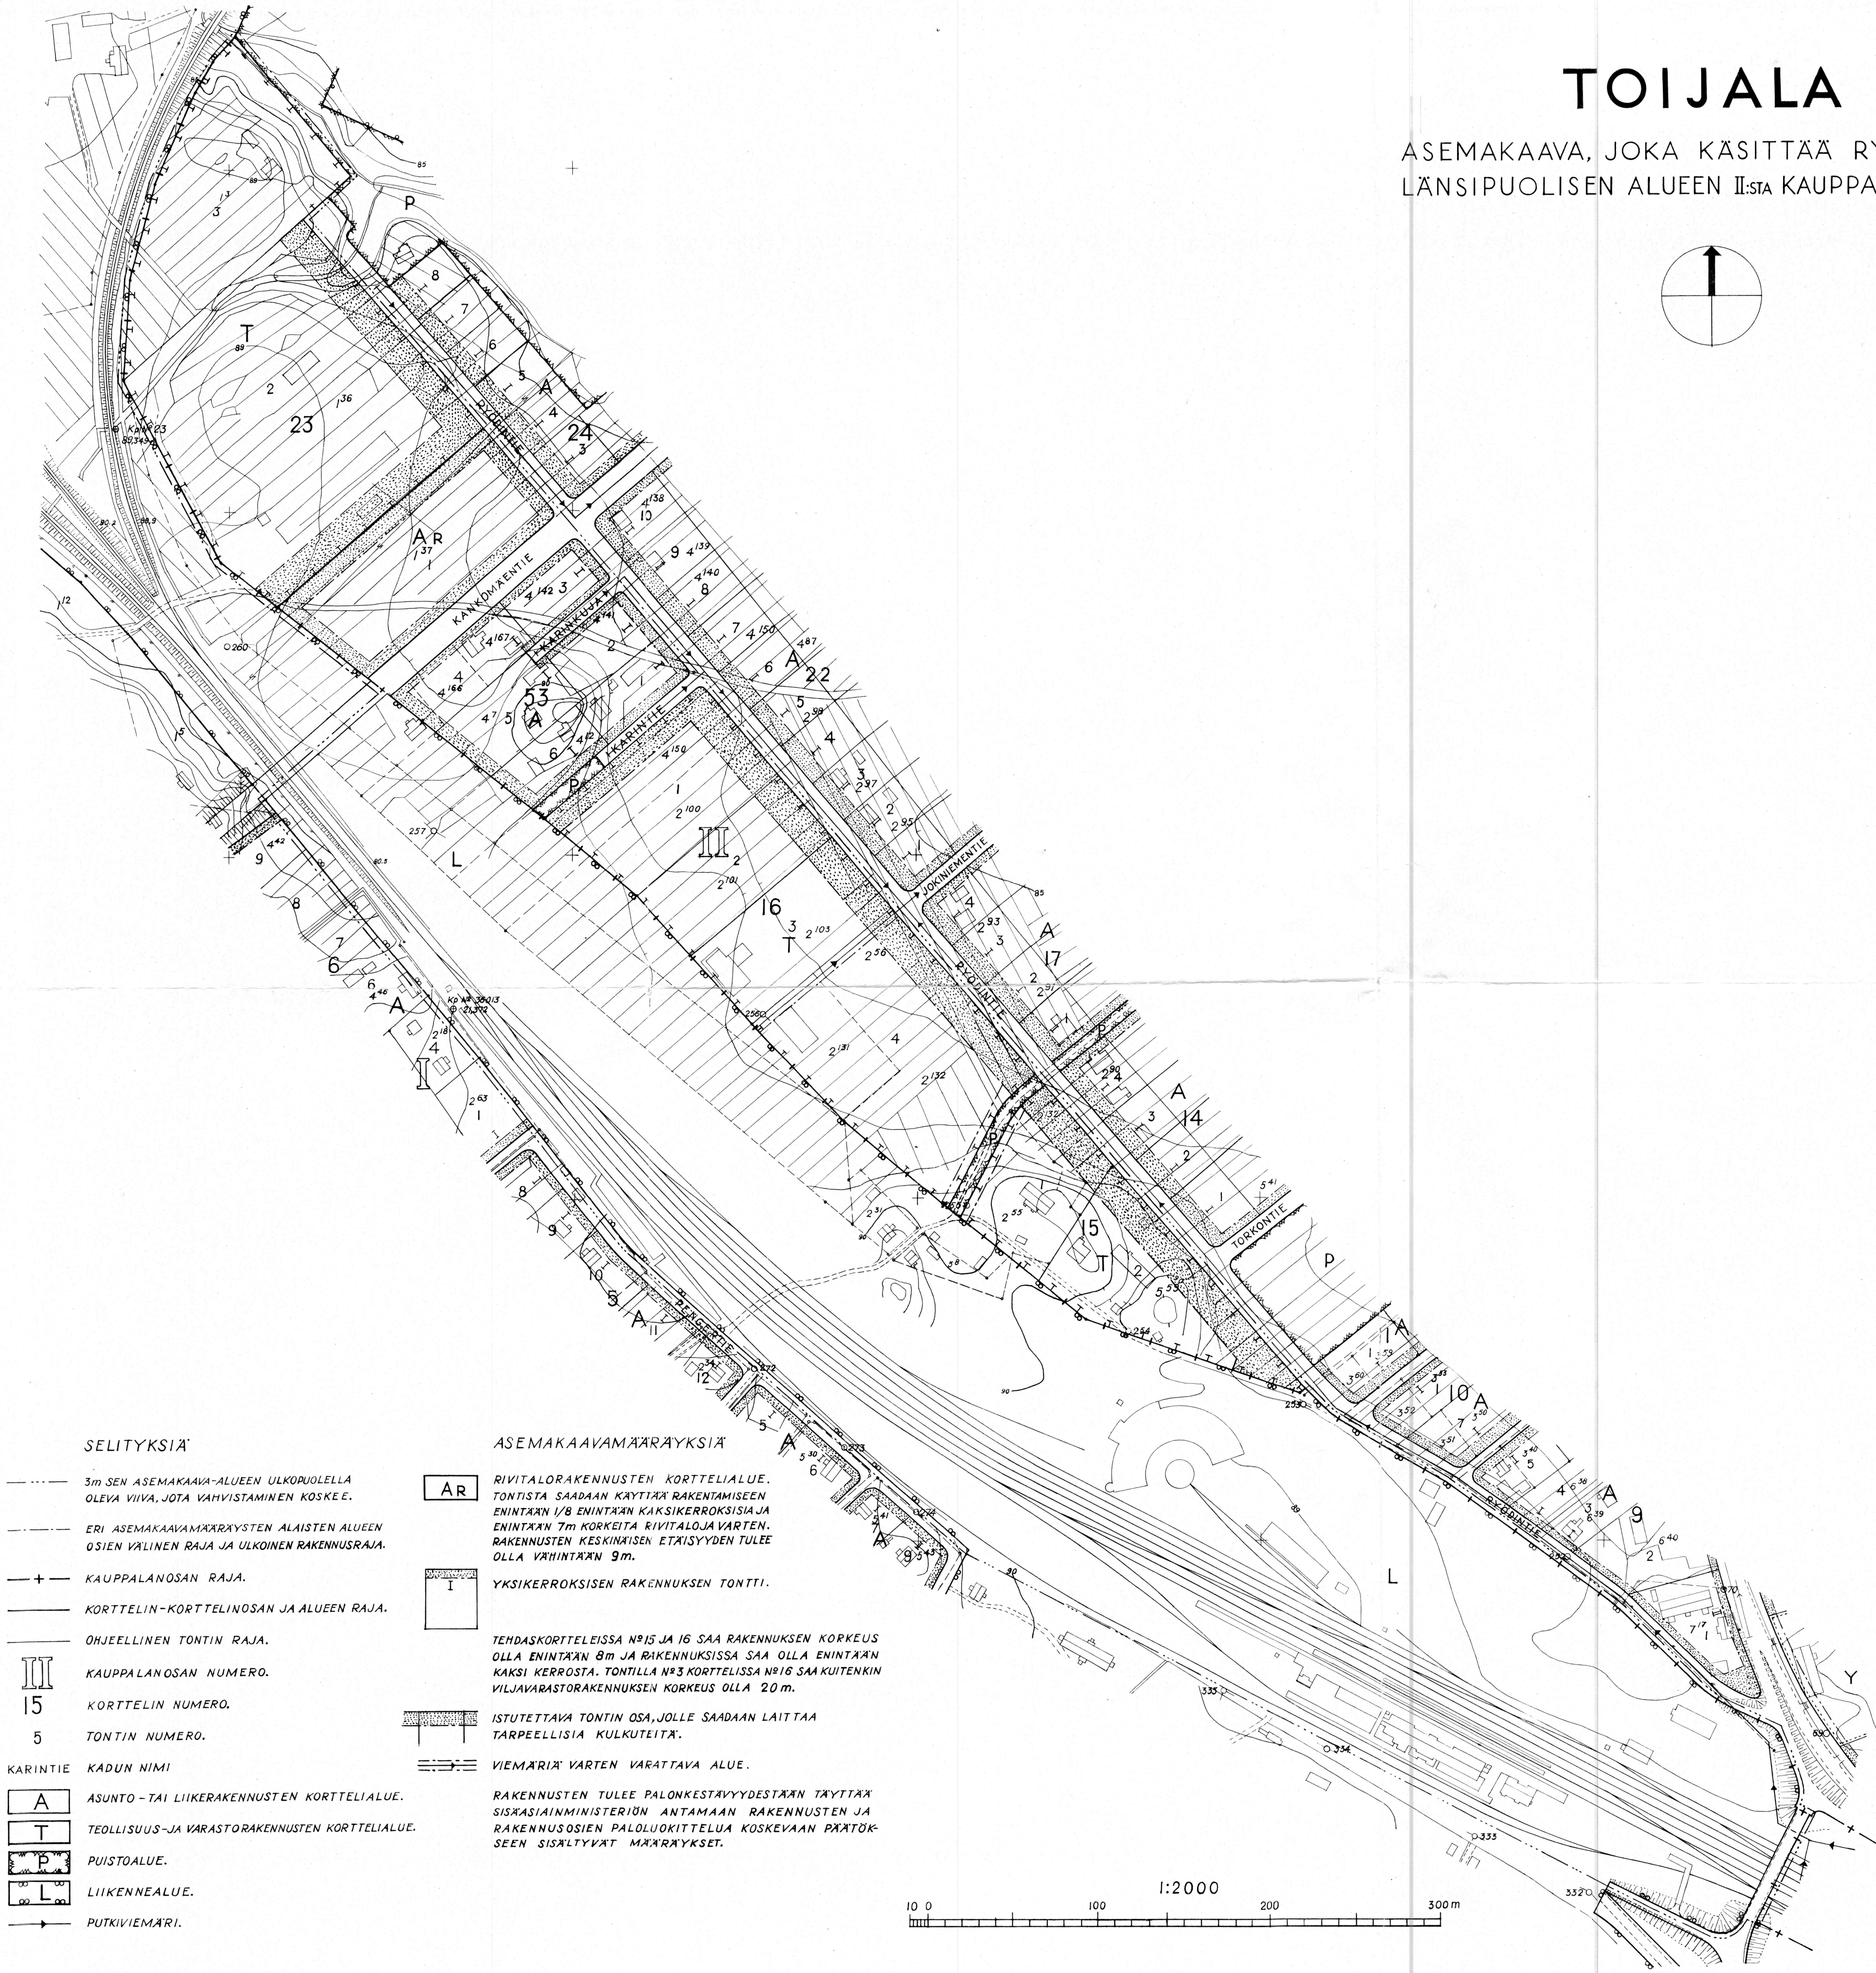


TOIJALA

ASEMAKAAVA, JOKA KÄSITTÄÄ RYÖDINTIEN
LÄNSIPUOLISEN ALUEEN II:STA KAUPPALANOSASTA

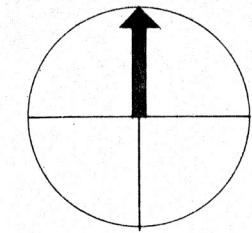


SELITYKSIÄ

- 3m SEN ASEMAKAAVA-ALUEEN ULKOPUOLELLA OLEVA VIIVA, JOTA VAHVISTAMINEN KOSKEE.
- ERI ASEMAKAAVAMÄÄRÄYSTEN ALAISTEN ALUEEN OSIEN VÄLINEN RAJA JA ULKOINEN RAKENNUSRAJA.
- + KAUPPALANOSAN RAJA.
- KORTTELIN-KORTTELINOSAN JA ALUEEN RAJA.
- OHJEELLINEN TONTIN RAJA.
- II KAUPPALANOSAN NUMERO.
- 15 KORTTELIN NUMERO.
- 5 TONTIN NUMERO.
- KARINTIE KADUN NIMI
- A ASUNTO- TAI LIIKERAKENNUSTEN KORTTELIALUE.
- T TEOLLISUUS- JA VARASTORAKENNUSTEN KORTTELIALUE.
- P PUISTOALUE.
- L LIIKENNEALUE.
- PUTKIVIEMÄRI.

ASEMAKAAVAMÄÄRÄYKSIÄ

- AR RIVITALORAKENNUSTEN KORTTELIALUE. TONTISTA SAADAAN KÄYTTÄÄ RAKENTAMISEEN ENINTÄÄN 1/8 ENINTÄÄN KAKSIKERROKSISIA JA ENINTÄÄN 7m KORKEITA RIVITALOJA VARTEN. RAKENNUSTEN KESKINÄISEN ETÄISYYDEN TULEE OLLA VÄHINTÄÄN 9m.
- I YKSIKERROKSISEN RAKENNUSKSEN TONTTI.
- TEHDASKORTTELEISSA N°15 JA 16 SAA RAKENNUSKSEN KORKEUS OLLA ENINTÄÄN 8m JA RAKENNUKSISSA SAA OLLA ENINTÄÄN KAKSI KERROSTA. TONTILLA N°3 KORTTELISSA N°16 SAA KUITENKIN VIILJAVARASTORAKENNUSKSEN KORKEUS OLLA 20m.
- ISTUTETTAVA TONTIN OSA, JOLLE SAADAAN LAITTAA TARPEELLISIA KULKUTEITA.
- VIEMÄRIÄ VARTEN VARATTAVA ALUE.
- RAKENNUSTEN TULEE PALONKESTÄVYYDESTÄÄN TÄYTTÄÄ SISÄASIAINMINISTERIÖN ANTAMAAN RAKENNUSTEN JA RAKENNUSOSIEN PALOLUOKITTELUA KOSKEVAAN PÄÄTÖKSEEN SISÄLTYYVÄT MÄÄRÄYKSET.

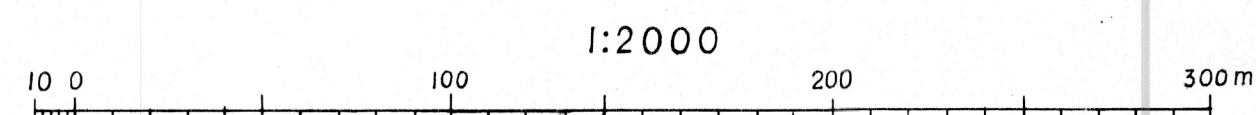

HELSINKI 22.1.1962

Vilho Puhkkanen

ARKKITEHTI SAFA