


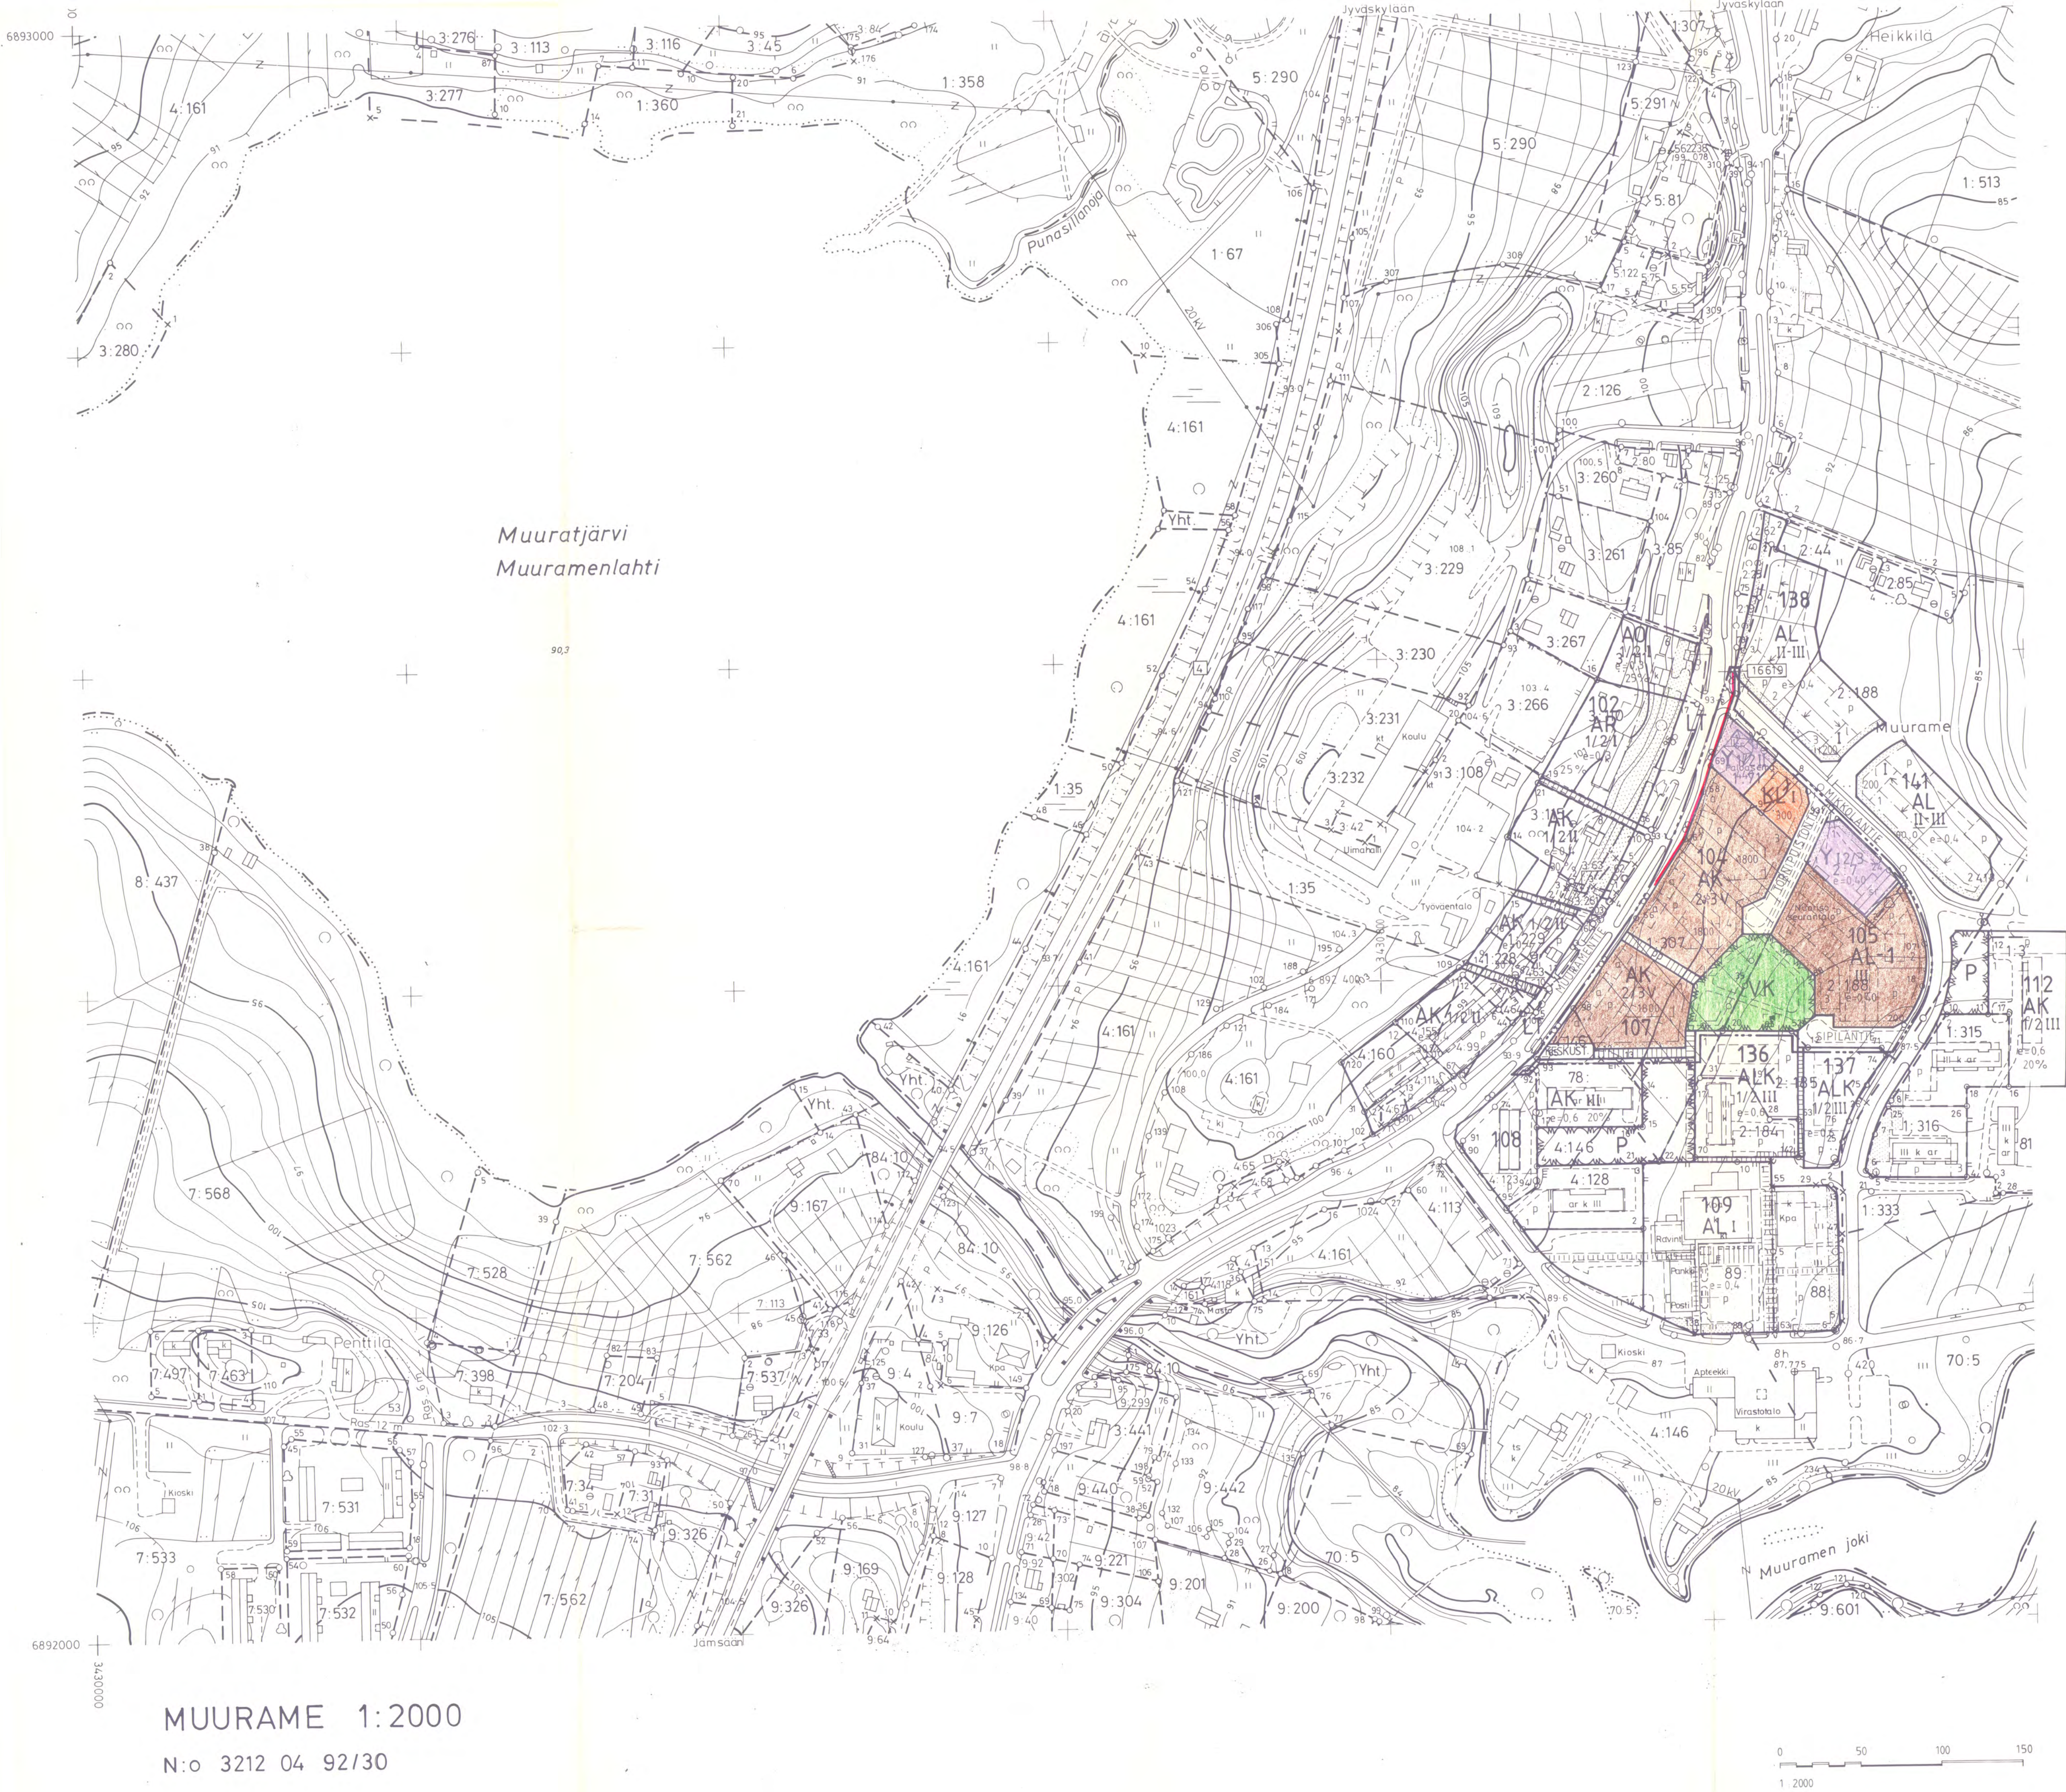

MUURAME 1:2000
N:o 3212 04 92/30



- AK
 - AL I
 - Y
 - KL
 - LT
- 3 m KAAVA-ALUEEN ULKOPUOLELLA OLEVA VIIVA, JOTA VAHVISTAMINEN KOSKEE.
- KORTTELIN, KORTTELINOSAN JA ALUEEN RAJA.
- ERI KAAVAMAÄRÄYSTEN ALAISTEN ALUEENOSIEN VÄLINEN RAJA.
- OHJEELLINEN ERI KAAVAMAÄRÄYSTEN ALAISTEN ALUEENOSIEN VÄLINEN RAJA.
- OHJEELLINEN RAKENNUSPAIKAN RAJA.
- 104
- 2
- TORNIPUISTONTIE
- 1800
- III
- 1/2 II
- 1 2/3
- e=0,40
- RAKENNUSALA
- AUTON SÄILYTYS- JA KÄYTTÖPAIKAN RAKENNUSALAA EI LASKETA RAKENNUSKAAVATILAKSI.
- OHJEELLINEN RAKENNUSALA.
- ISTUTETTAVA ALUEEN OSA.
- RAKENNUSKAAVATIE.
- JALANKULULLE VARATTU TIE.
- JALANKULULLE JA POLKUPYÖRÄILYLLE VARATTU TIE.
- PYSÄKÖINTIPAIKKA.
- OHJEELLINEN PYSÄKÖINTIPAIKKA.
- MAANALAISTA JOHTOA VARTEN VARATTU ALUEEN OSA.
- AJONEUVOLIIKITTÄMÄN LIIKEMÄÄRÄINEN SIIJAINI. MUUTA LIITTYMIÄ LIIKEMÄÄRÄLLE EI SALLITA.
- OHJEELLINEN YLEISELLE JALANKULULLE VARATTU ALUEEN OSA.
- SÄHKÖMUUNTAMOA VARTEN VARATTU ALUEEN OSA.

AUTOPAIKAMAÄRÄYKSET

AK -KORTTELIALUEET

YKSI AUTOPAIKKA KUTAKIN KERROSALAN 70 NELIÖMETRIÄ KOHTI, KUITENKIN VÄHINTÄÄN YKSI AUTOPAIKKA ASUNTOA KOHTI.

KORTTELILUOKASSA 104 RAKENNUSPAIKOILLA 3 JA 4 ON 12 AUTOPAIKKA JA KORTTELILUOKASSA 107 RAKENNUSPAIKOILLA 1 ON 18 AUTOPAIKKA. SIIJOTETTAVAT KAAVASSA OSAUTETTUJEN AUTON SÄILYTYS- JA KÄYTTÖPAIKAT RAKENNUSALALTA LASKETTAVAKSI TILAKSI.

57

RAKENNUSALUEIDEN JA HISTORIALLISTEN ARVOKAS RAKENNUS, JOSSA EI SAA TEHDÄ SELLaisia KORJAUS- JA MUUTOSTOJA, JOTKA TURMELEVAT JULKISIVUN JA VESIKATON RAKENNUSALUEIDEN JA HISTORIALLISTEN ARVOA.

Tämä rakennuskaava koskeva kartta määrätyksien on Muuramen kunnanvaltuuston 26 päivänä huhtikuuta 1993 tekemän ja valtuuston pöytäkirjan 49 §:ssä mainitun päätöksen mukainen.

Muuramessa 8 kesäkuuta 1993

Kunnansihteeri Ari Ranta-aho

Tehy vahainen muutos ja vahvistettu lääninhallituksen päätöksellä 28 päivänä helmikuuta 1994 YA-191

MUURAME 1:2000 MUURAMEN KYLÄ KIRKONSEUTU

RAKENNUSKAAVAN MUUTOS KOSKEE:
KORTTELEITA 104 - 107 JA 108 (OSA)
SEKA PUISTO-, LIIKENNE- JA
RAKENNUSKAAVATIEALUEITA.

RAKENNUSKAAVAN MUUTOKSELLA MUODOSTUU:
KORTTELIT 104, 105 JA 107
SEKA VIRKISTYS-, LIIKENNE- JA
RAKENNUSKAAVATIEALUEET.

JYVASKYLÄSSÄ 3.11.1992

ARKKITEHTITOIMISTO
KAUKO LAHTI KY

Lauko Lauko
KAUKO LAHTI, ARKKITEHTI SAFA

TORNIPUISTON ALUE

Kaavoituksen pohjakartta Mittausluokka 2	1:2000	Kartan laatija	FINNMAP OY
Kunta	MUURAME	Ilmakuvaus	18.5.1985
Kylät	Muurame	Kartoitus	1985
		Kartoitusmenetelmä	Koordinatijärjestelmä Kk Korkeusjärjestelmä N 60 Alkuperäispiirrokset k,r+p
		STEREOKARTOITUS	
KESKI-SUOMEN LAAHI		Kartta hyväksytty	24.11.1986
			MATTI MUSTO