


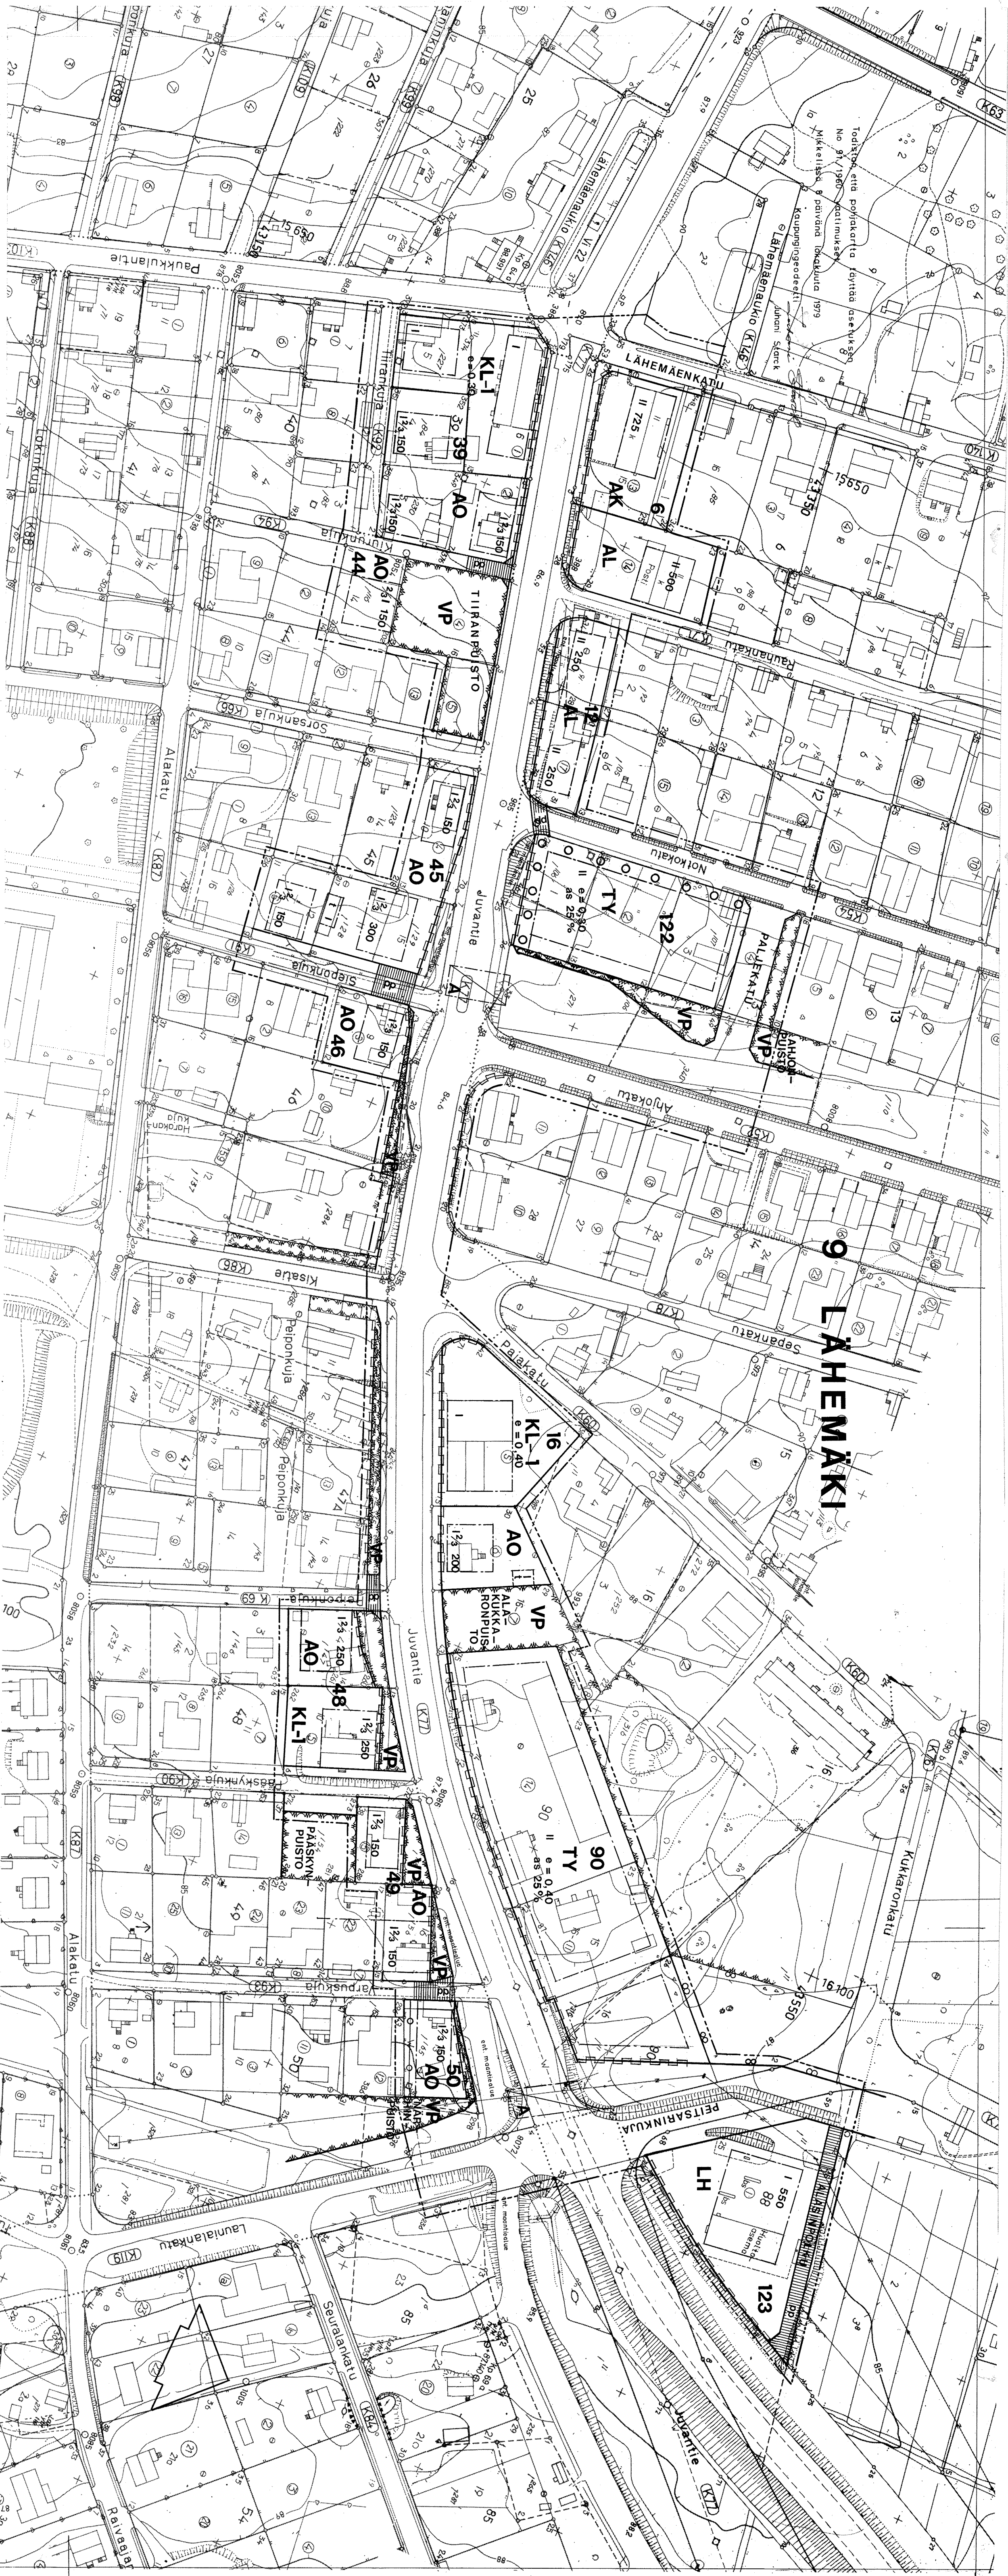

M I K K E L I

A S E M A K A A V A N M U U T O S K O S K E E

9. KAUPUNGINOSAN (LÄHEMÄKEN)

- KORTTELEITA 39 JA 90,
- KORTTELIN 6 TONTTEJA N:OT 14 JA 15,
- KORTTELIN 12 TONTTEJA N:OT 1 JA 17,
- KORTTELIN 13 TONTTEJA N:OT 1 - 4,
- KORTTELIN 16 TONTTEJA N:OT 5 JA 6,
- KORTTELIN 44 TONTTIA N:O 14,
- KORTTELIN 45 TONTTEJA N:OT 10 - 12 JA 15,
- KORTTELIN 46 TONTTIA N:O 9,
- KORTTELIN 48 TONTTEJA N:OT 4 JA 10,
- KORTTELIN 49 TONTTEJA N:OT 15 JA 16,
- KORTTELIN 50 TONTTIA N:O 13,
- KORTTELIN 88 TONTTIA N:O 1 SEKÄ
- NÄIHIN RAJOITTUJIA KATU-, PUISTO- JA LIIKENNEALUEITA.

A S E M A K A A V A N M U U T O K S E L L A M U O D O S T U U

9. KAUPUNGINOSAN (LÄHEMÄKEN)

- OSIA KORTTELEISTA 39, 44, 45, 46,
- 49, 50 JA 90,
- KORTTELI 122 JA 123 SEKÄ
- KATU- JA PUISTOALUEITA.

A S E M A K A A V A N M E R K I N T Ö J Ä - M Ä Ä R Ä Y S I Ä.

AK
AO
AL
KL
KL-1
TV
VP
LH

ASUNTOKERROSTALUOJEN KORTTELIALUE.

ERILLISPIENTALOJEN KORTTELIALUE.

ASUIN-, LIIKE- JA TOIMISTORAKENNUSTEN KORTTELI-ALUE.

LIIKERAKENNUSTEN KORTTELIALUE.

LIIKERAKENNUSTEN KORTTELIALUE. KULLEKIN TONTILLE SAA RAKENTAA MYÖS YHDEN ASUINHUONEISTON.

YMPÄRISTÖHAIKARITÄÄ AIHEUTTAMATTOMIEN TEOLLISUUS-RAKENNUSTEN KORTTELIALUE.

PUISTO.

HUOLTOASENRAKENNUSTEN KORTTELIALUE.

9 LÄHEMÄKI

9 LÄHEMÄKI

45 TAKOJANKATU 250

AK
AO
AL
KL
KL-1
TV
VP
LH

8000 %

MERKINTÄ OSOITTAA, KUINKA MONIA PROSENTTIA RA-
KENNUSALALLE SALLITTUJA KERROSALASTA SAADAAN
KÄYTTÄÄ ASUINHUONEISTOJA VARTEN.

ROOKKALAINEN NUMERO OSOITTAA RAKENNUSTEN, RAKEN-
NUSTEN TAI SEN OSAN SUURIMMAN SALLITUN KERROS-
LUVUN.

MURTOLOUO ROOKKALAISEN NUMERON JÄLJESSÄ OSOITTAA,
KUINKA SUUREN OSAN RAKENNUKSEN SUURIMMAN KERROS-
SEN ALASTA SAA KAAVASSA LUVUNHÄÄKYLÄÄN MAINITTU-
JEN KERROSTEN YLÄPUOLELLA OLEVASTA TILASTA KER-
ROSLUVUN ESTÄMÄÄ KÄYTTÄÄ KERROSALAN LASKETTA-
VAISI TILAKSI.

TEHOKUUSLUVU ELI KERROSALAN SUURE TONTIN PINTA-
ALAN.

RAKENNUSALA.

RAKENNUSALA, JOLLE SAA SIJOITTAA TALOUSRAKENNUK-
SEN.

ISTUTETTAVA PUURIVI.

KATU.

JALANKULULLE VARATTU KATU.

JALANKULULLE JA POLKUPYÖRÄILYLLE VARATTU KATU.

JALANKULULLE JA POLKUPYÖRÄILYLLE VARATTU KATU,
JOLLA HUOTOAJA ON SALLITTU.

JALANKULULLE JA POLKUPYÖRÄILYLLE VARATTU KATU,
JOLLA TONTILLEAJA ON SALLITTU.

JALANKULULLE JA POLKUPYÖRÄILYLLE VARATTU KATU,
JOLTA VARTEN VARATTU ALUEEN OSA.

ERI TASOSSA ALUEEN POIKKI JOHDETTAVA JALANKULU-
KU- JA PYÖRÄTIE.

KATUALUEEN RAJAN OSA, JONKA KONDALTA EI SAA JÄR-
JESTÄÄ AJONEUVOLIITTYMÄÄ.

AUTOPIIKKOJA ON TONTEILLE VARATTAVA SEURAAVASTI:

1. ASUNNOT: PIENILOJOT
KERROSTALOJOT
YKSI AUTOPIIKKIA ASUNTOA KOHTI.
YKSI AUTOPIIKKIA KERROSALAN 65 M² KOHTI.
YKSI AUTOPIIKKIA KERROSALAN 75 M² KOHTI.
2. LIIKETILAT JA TOIMIS-
TÖT:
YKSI AUTOPIIKKIA KERROSALAN 70 M² KOHTI.
YKSI AUTOPIIKKIA KERROSALAN 50 M² KOHTI.
YKSI AUTOPIIKKIA KERROSALAN 100 M² KOHTI.
3. KANVILIAT:
YKSI AUTOPIIKKIA KERROSALAN 70 M² KOHTI.
YKSI AUTOPIIKKIA KERROSALAN 50 M² KOHTI.
4. HUOLTOASEMAT:
YKSI AUTOPIIKKIA KERROSALAN 100 M² KOHTI.
5. TEOLLISUUSALIKOKSET:
YKSI AUTOPIIKKIA KERROSALAN 100 M² KOHTI.

M I K K E L I

ASEMAKAAVANMUUTOS 1 : 1000

9. KAUPUNGINOSA (LÄHEMÄKI) :

JUVANTIEN LEVITYS

MIKKELIN KAUPUNKI	TEKNINEN VIRASTO	LAATI	PN	PIIHT.	SB
MIKKELIN KAUPUNKI	31.07.1980	31.07.1980			
KAUPUNGINVALTUUSTON HYVÄKSYMISPÄÄTÖS	07.10.1980				
KAUPUNGINVALTUUSTON HYVÄKSYMISPÄÄTÖS	1.12.1980				
KAUPUNGINSIHTEERI	JUHA SAARINEN				