

Vahvistettu Keski-Suomen lääninhallituksen päätöksellä 16.8.1974 N R-862

Muurame OT-10-1974
kunnansihtööri

A-L. Lindell



MUURAME

VERKKONIEMEN RAKENNUSKAAVA OSA-ALUE I

MERKINTÖJEN SELITYS JA RAKENNUSKAAVAMÄÄRÄKSET:

3 m sen kaava-alueen ulkopuolella oleva viiva, jota vahvistaminen koskee.

Korttelin korttelinosan ja alueen raja.

Muu ohjeellinen raja kuin rakennuspaikan raja.

Ohjeellinen rakennuspaikan raja.

Eri kaavamääräysten alaisten alueen osien välinen raja.

Korttelin numero.

Rakennuspaikan numero.

Rakennuskaavatie, tien tai puiston nimi.

Yleiselle jalankululle varattu rakennuskaavatiealue.

Yleiselle jalankululle varattu alueen osa.

Istutettava korttelinosa.

Ajo tietueen rajan yli kielletty merkin kohdalla.

Ajo nuolen osoittamaan suuntaan liikennealueen rajan yli sallittu janan kohdalla.

Maanalaista johtoa varten varattava alue.

Auton pysäköimispaikka.

Suurin sallittu kerrosluku sellaisessa rakennuksessa, jossa ei saa olla kokonaan maanpinnan yläpuolella olevaa kellarikerrosta.

Murtoluku roomalaisen numeron edessä osoittaa kellarikerroksessa sallitun, kerratalon laskettavan rakennusikeuden.

Rakennuspaikalla rakennettavaksi sallitun kerratalon suhde rakennuspaikan pinta-alaan.

Luku, joka osoittaa, kuinka suuren osan rakennuspaikasta saa käyttää rakentamiseen.

Asunto- tai liikerakennusten korttelialue.

(ALK yhdistettyjen asunto- ja liikerakennusten, AR rivitalojen, Ao omakotirakennusten ja muiden enintään kahden perheen talojen korttelialue.)

Yhdistettyjen liike ja asutusrakennusten (ALK) korttelialueella jokaisella rakennuspaikalla on vähintään 25% rakennettavasta kerratalosta käytettävä liiketilaksi.

Rakennustilaa haettaessa on rakennuspaikkaa varten osoitettava vähintään seuraavat autopaikat:

1 autopaikka asuinhuoneistoa kohti.

1 autopaikka liikehuoneistojen, toimistojen ja niihin verrattavien kerratalon 30 m² kohti.

Yhdistettyjen liike ja asutusrakennusten (ALK) korttelialueella on osoitettava vähintään 10 m² yhtenäistä tilaa ja muuhun oleskeluun soveltuvaa tilaa kutakin rakennuspaikalle rakennettavaa huoneistoa kohti. Naapurirakennuspaikan rajalle tai 5 metriä siitä lähemmäksi rakennettavan rakennuksen rajanpuoleiseen seinään ei saa tehdä muita aukkoja kuin ikkunoita, joiden on oltava vähintään 160 sm huoneen lattian yläpuolella.

Yleisten rakennusten korttelialue.

(Yö opetustoimintaa palvelevien, Ys sairaaloiden ja muiden sosiaalisten toimintaa palvelevien, YT kunnallisteknillisten laitojen ja rakennusten korttelialue)

Puistoalue.

Urheilialue.

(UV uimalaitos tai -ranta)

Retkely- ja loma-alue

(RH loma-asuntalue)

Liikennealue

LT kauttakulku-, sisäntulo- ja ohitustie-, tie-, vieri-, suoja- ja näkemäalueineen, LP pysäköimisalue, LV venevalkama-alue)

Voimansiirtoalueen aiheuttama alueen käytön rajoitus.

Erityisalue

(EH hautausmaa-alue)

Metsäalue

Rakennuskaava-alueella ei saa muuttaa maanpinnan korkeutta eikä kaataa kasvavia puita ilman rakennuslautakunnan lupaa. Liikennealueella (LT) ei tieliittymää eikä pääsytiä saa rakennuspaikalta tehdä muualla kuin rakennuskaavassa erikseen osoitetulla kohdalla. Liittymärajotus ei kuitenkaan koske pelkästään ma- ja metsätalouden välttämättä tarvitsemää sivujoen ylityslaitetta. Sitä ei kuitenkaan saa tehdä ilman tienpitäjän antamaa suostumusta ja on laitetta rakennettaessa ja käytettäessä noudatettava suostumukseen liittyviä ehtoja, jotka voidaan antaa liikenneturvallisuus- ja tienpitöistä.

Jyväskylässä, Jyväskylän maanmittaustoimistossa 28 päivänä marraskuuta 1973

Toimitusinsinööri *Matti Jylhä*
Matti Jylhä

MUURAME

N:o 3212 01 92/28-29



KAARITUKSEN PÖHJAKARTTA 1:2000

KUNTA MUURAME
KYLÄT MUURAME

LAXNI KESKI-SUOMEN LÄÄNI


KARTAN LAATIJAJYVÄSKYLÄN MAANMITTAUSTOIMISTO
MAANMITTAUSINSINÖÖRI MATTI JYLHÄ

ILMAKUVAN 1964 KARTTOITUS 1964-66

KARTTOITUSMENETELMÄ STEREOKARTTOITUS, A8

KOORDINAATTIJÄRJESTELMÄ VALTION KORKEUSJÄRJESTELMÄ N 43

KARTTA HYVÄKSYTTY 8.12.1967
JAAKKO OLLARANTA

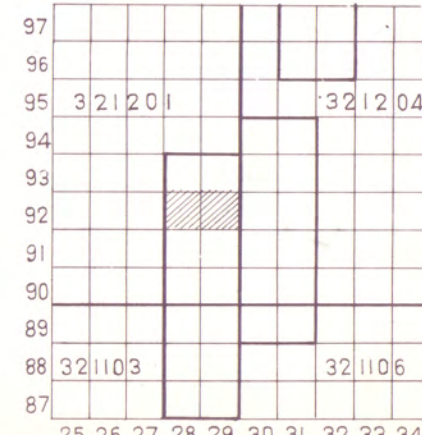

Muuratjärvi

90,55

Vahvistettu Keski-Suomen lääninhallin-
tuksen päätöksellä 16.8.1974 N:o R-862
Muurame 01.10.1974
kunnansihteerin
A-I Lindell





KAARVOITUKSEN POHJAKARTTA 1:2000

KUNTA MUURAME
KYLÄT MUURAME

LÄÄNI KESKI-SUOMEN LÄÄNI

KARTAN LAATIJAJYVÄSKYLÄN MAANMITTAUSTOIMISTO
MAANMITTAUSINSINÖÖRI MATTI JYLHÄ
ILMAKUVUUS 1964 KARTOITUS 1964-66
KARTOITUSMENETELMÄ STEREOKARTOITUS, A8
KOORDINAATTIJÄRJESTELMÄ VALTION KORKEUSJÄRJESTELMÄ N 43
KARTTA HYVÄKSYTTY 8.12.1967
Jouko Ollaranta
JAAKKO OLLARANTA

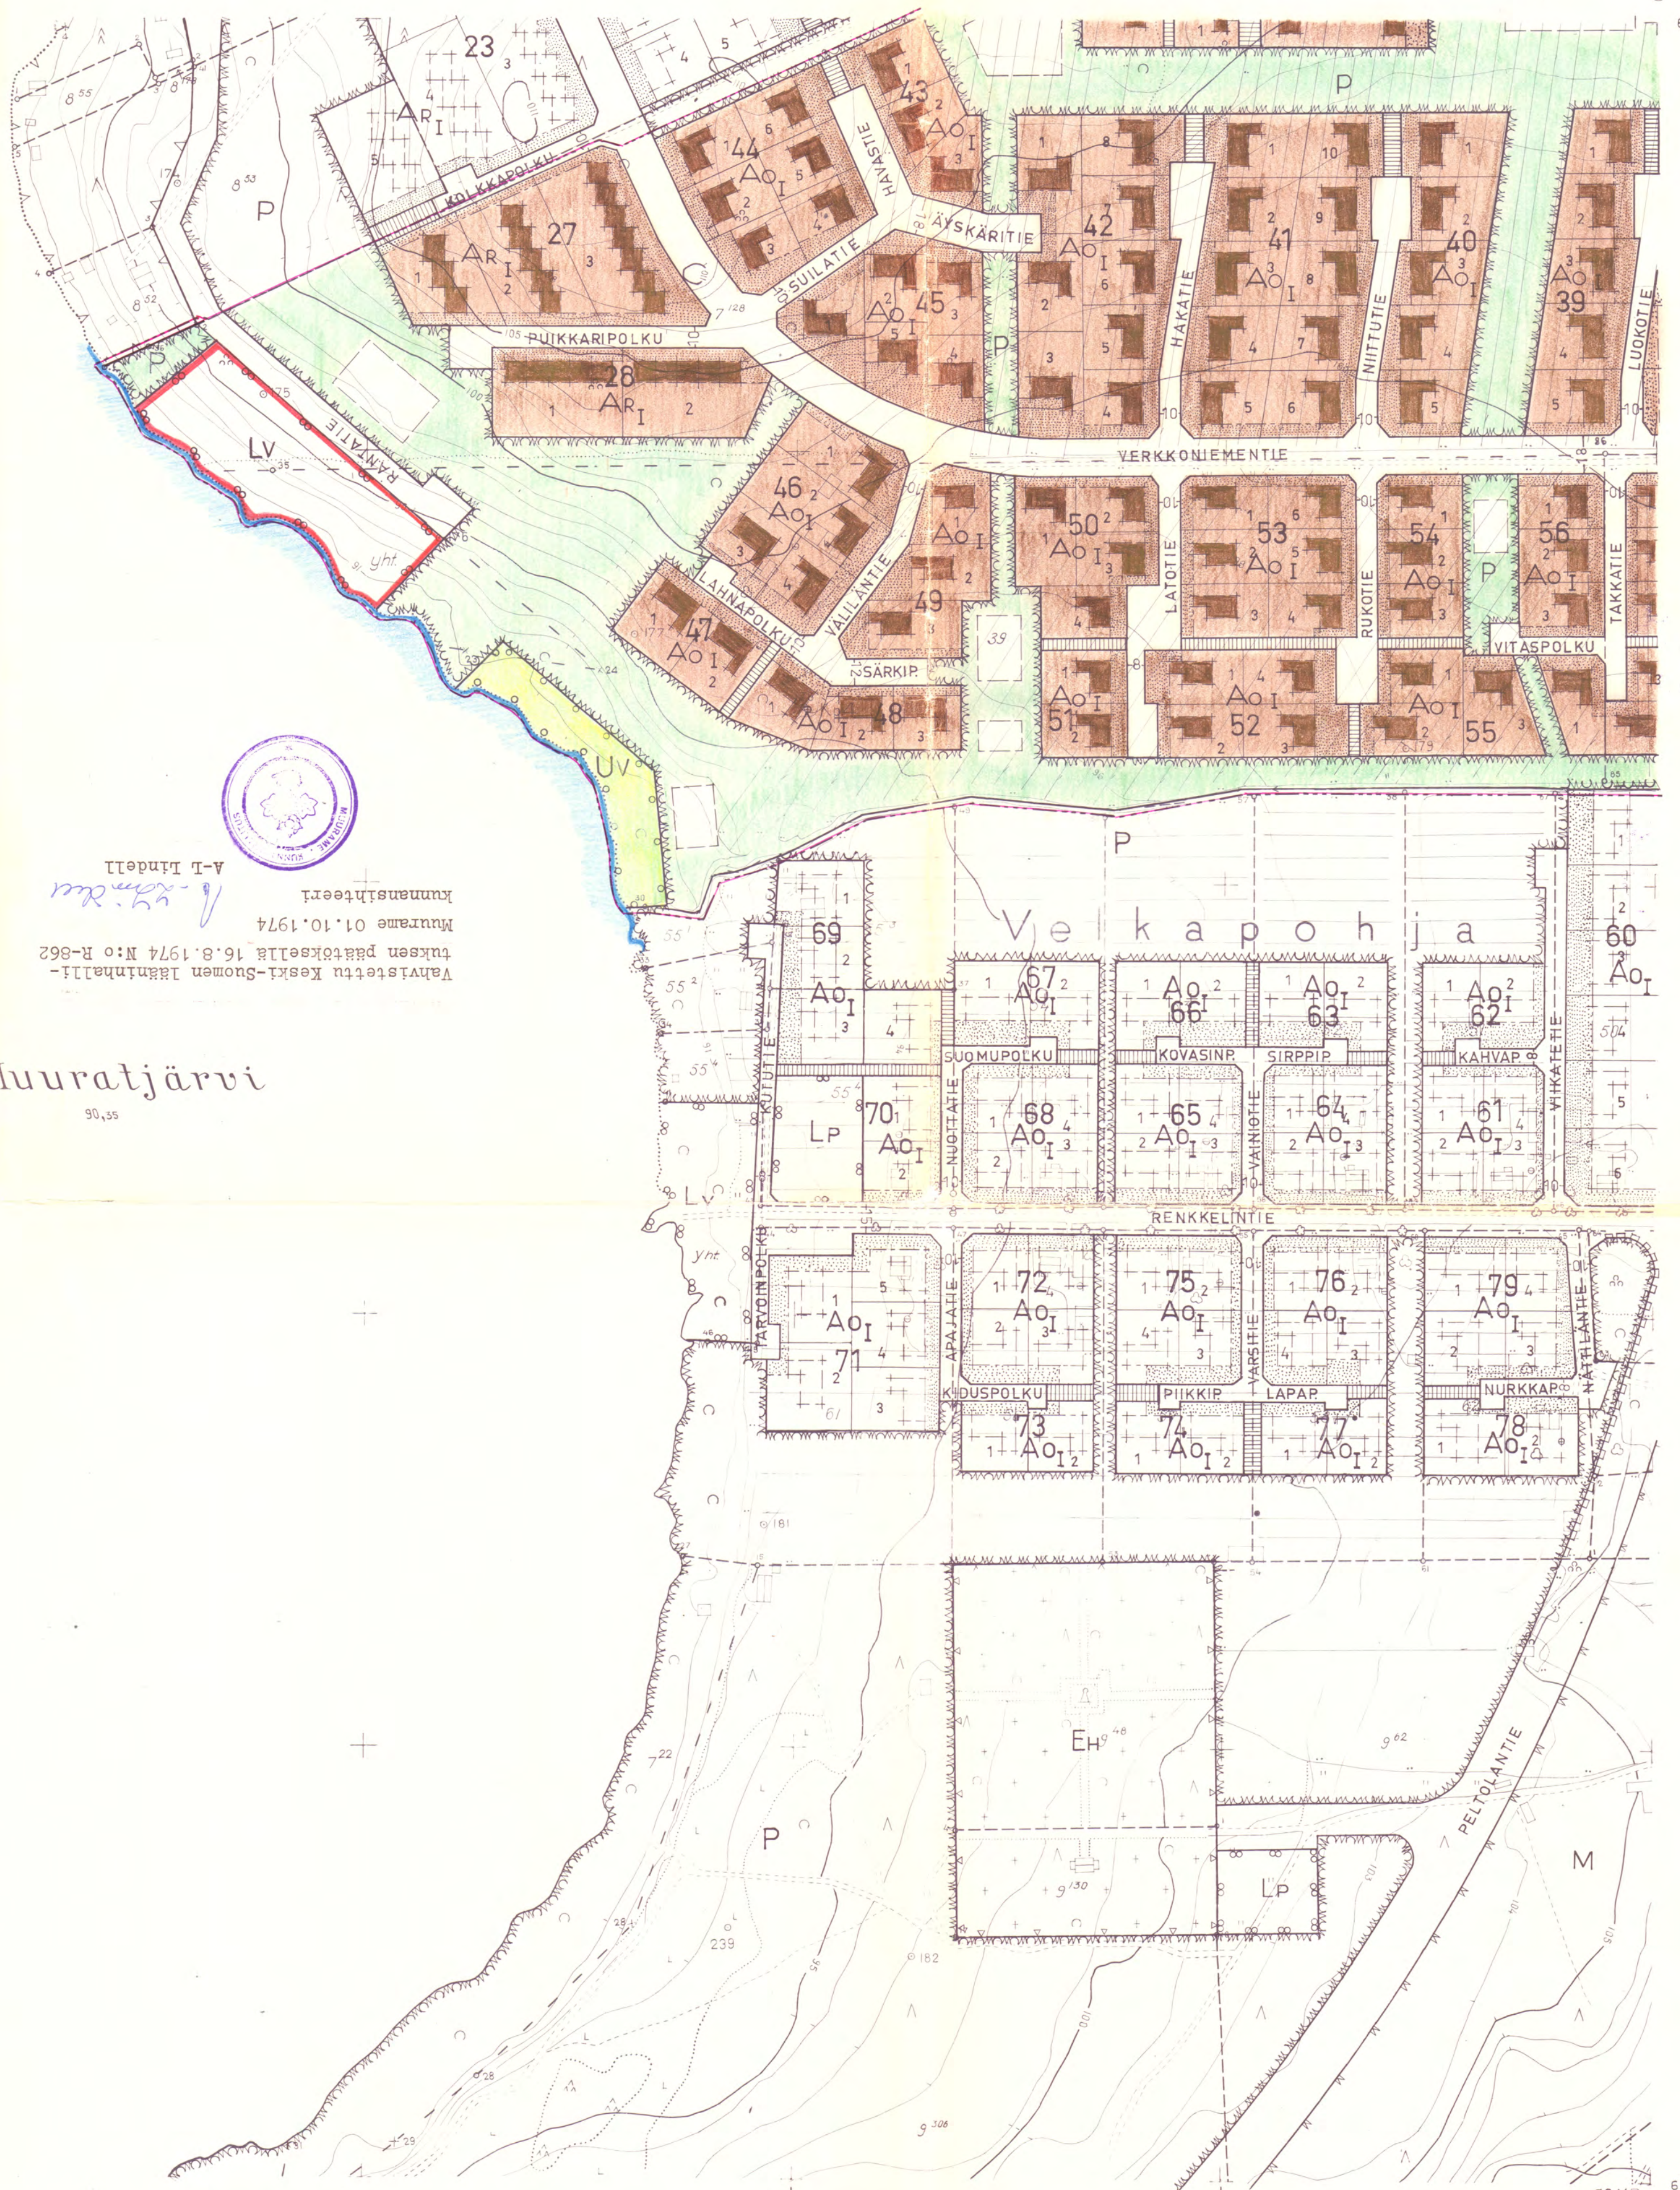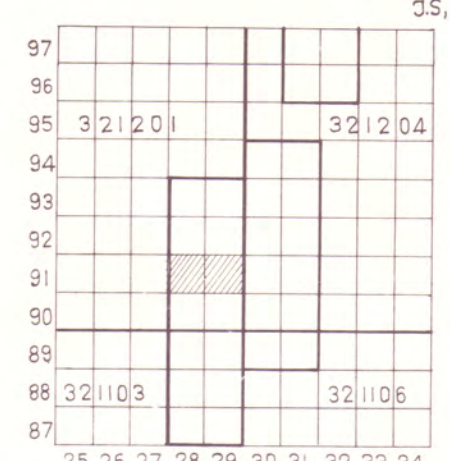



MUURAME


N: 3212 04 92 / 30-31

Vahvistettu Keski-Suomen lääninhallituksen
päätoksella 16.8.1974 N:o R-862

Muurame 01.10.1974
kunnansihtööri

A-L Lindell



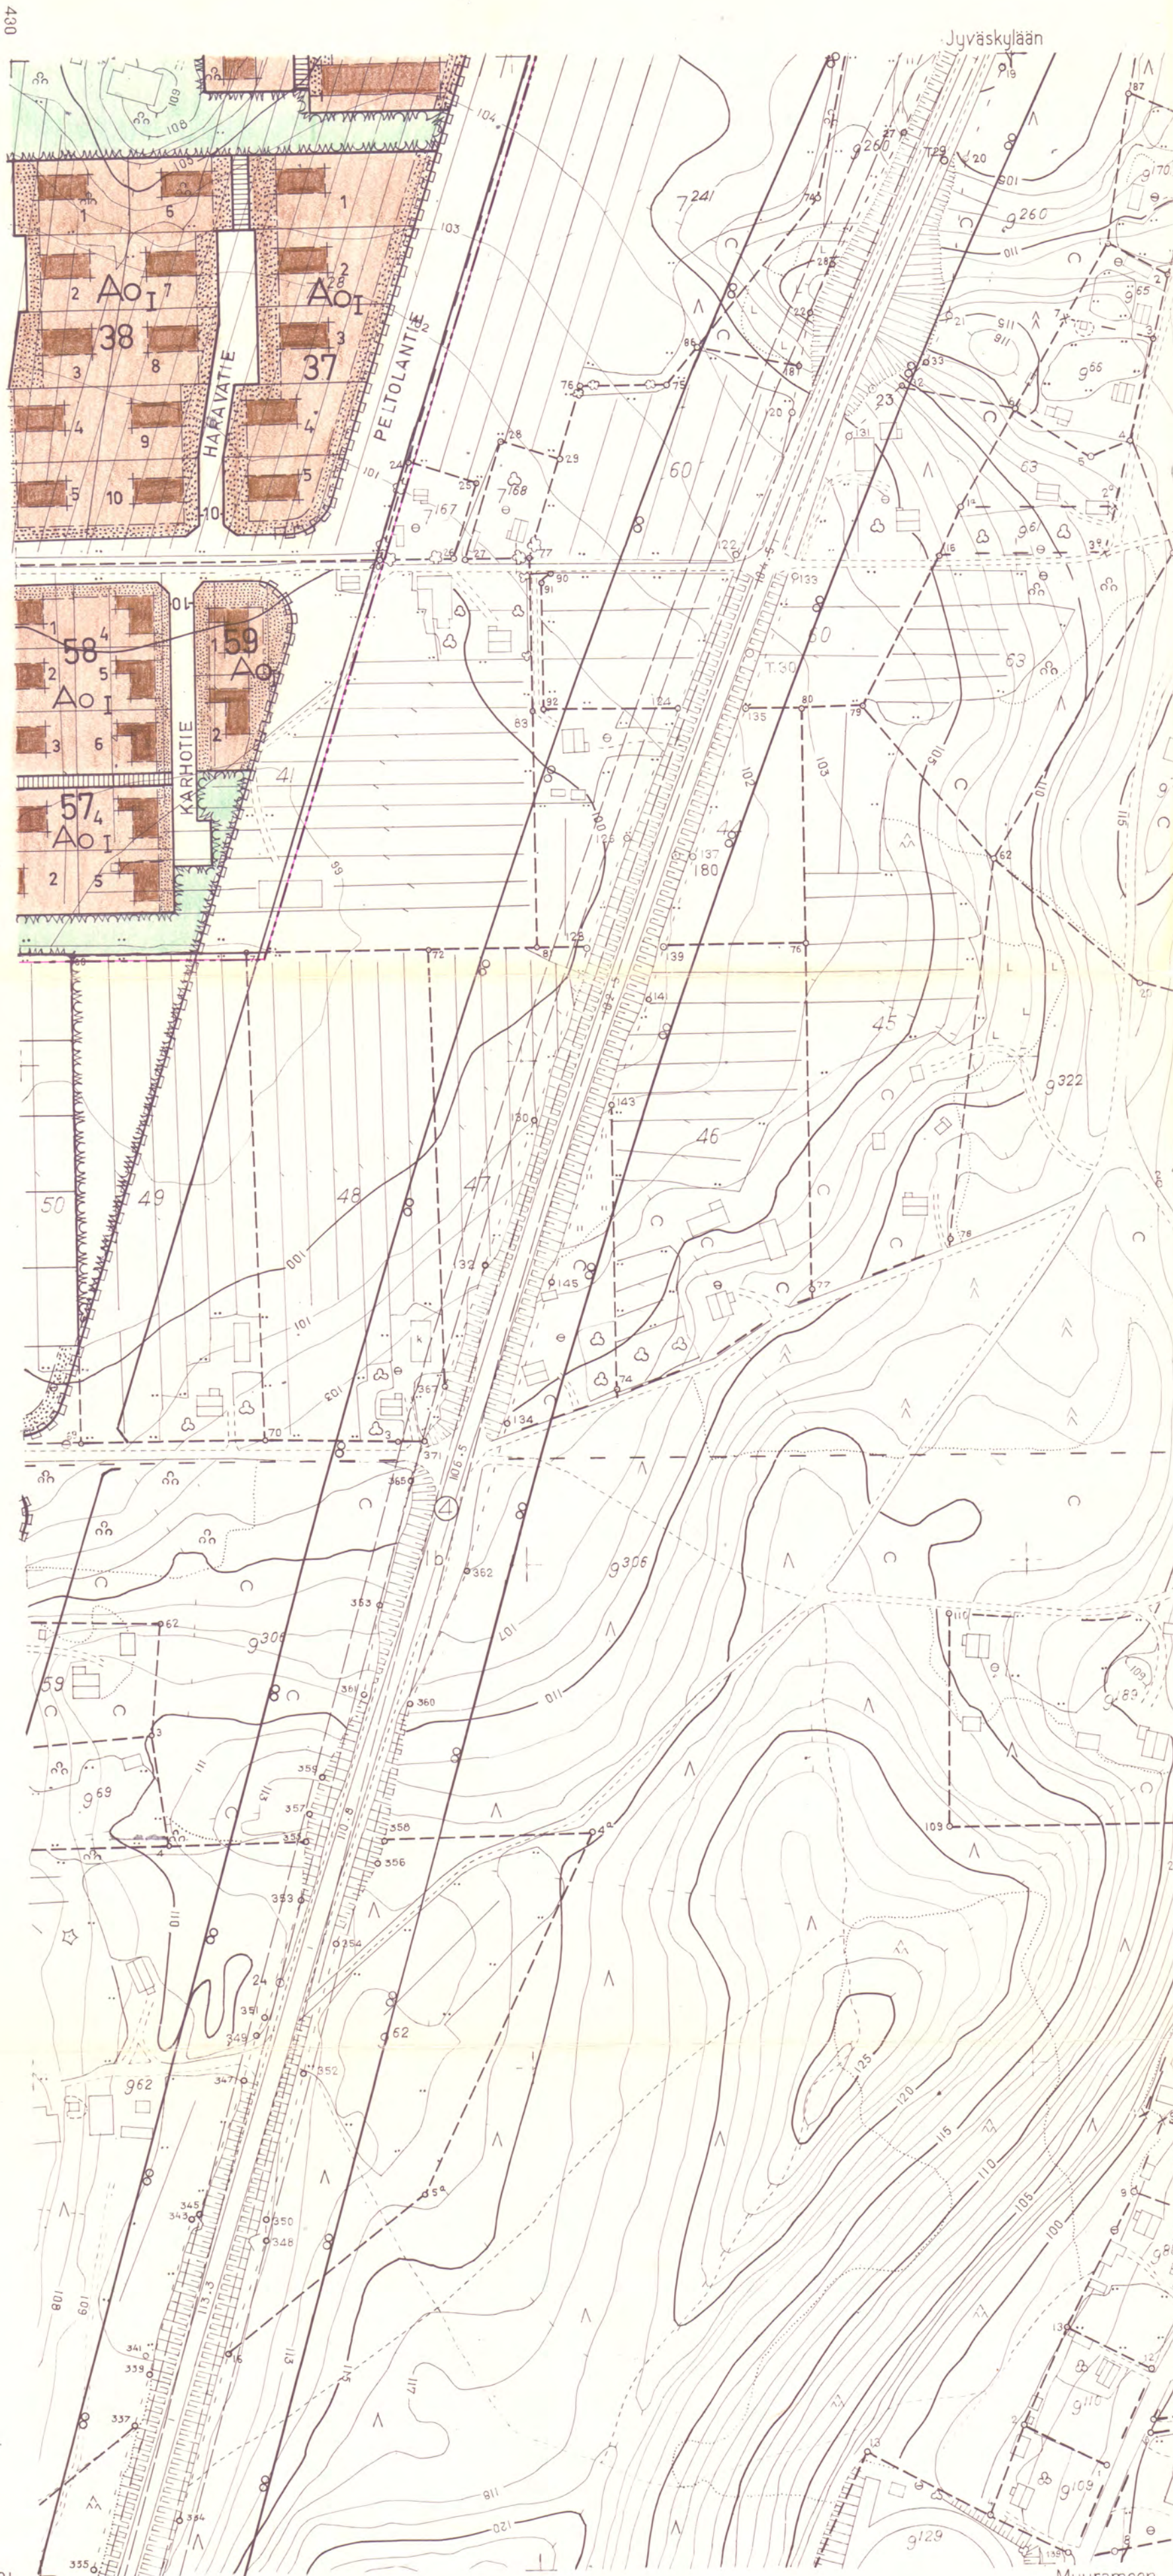

MUURAME

N:o 3212 04 91 / 30-31

Vahvistettu Keski-Suomen lääninhallituksen päätöksellä 16.8.1974 N:o R - 862
Muurame 01.10.1974
kunnansihteeri



A-L Lindell
A-L Lindell