

KIVIRANNAN RANTAKAAVA

KUNIA: NILSIÄ
KYLÄ: PALONURMI
TILA: KIVIRANTA RN:o 1:177

MITTAKAAVA 1:2000.

Merkintöjen selitykset ja rakennuskaavamääräykset:

RA

Loma-asuntoalue.

Rakennuspaikalle saa rakentaa yhden loma-asunnon talousrakennuksi-
neen ja saunan. Erillisten rakennusten lukumäärä saa olla enintään
kolme ja niiden yhteenlaskettu korrosala enintään 140 m², josta lo-
ma-asunnon enintään 80 m² ja erillisen saunan enintään 20 m².

Rakennuspaikkojen lukumäärää kaavassa osoitetusta ei saa ylittää.

Rakennusten ulkosivumateriaalin tulee olla puuta ja ulkovärit tum-
mansävyisiä.

Kirkkaita kateaineita ei saa käyttää.

Rakennuspaikan rakentamaton osa on säilytettävä luonnonmukaisessa
kunnossa.

M

Maa- ja metsätalousalue.

Alueelle saa rakentaa ainoastaan maa- ja metsätaloudessa tarvitta-
via rakennuksia.

3 m sen kaava-alueen ulkopuolella oleva viiva, jota vahvistaminen
koskee.

Korttelin tai alueen raja.

Eri kaavamääräysten alueiden välinen raja, ulkoinen
rakennusraja.

Ohjeellinen rakennuspaikan raja.

1 Korttelin numero.

5 Rakennuspaikan numero.

Roomalainen numero osoittaa rakennusten, rakennuksen tai sen osan
suurimman sallitun kerrosluvun.

Ohjeellinen tiealue.


Koko rantakaava-alueelle ei saa rakentaa vesikäymälää.
Jätevesiä ei saa laskea järveen tai imeyttää maahan 15 m lähempä-
nä rantaviivaa tai naapurin rajaa.

Lahavat jätteet on kompostoitava.

Kuopiossa 3.7.1990

Otto Virolainen
Otto Virolainen
DI

KV 9.10.90
LH 18.12.90

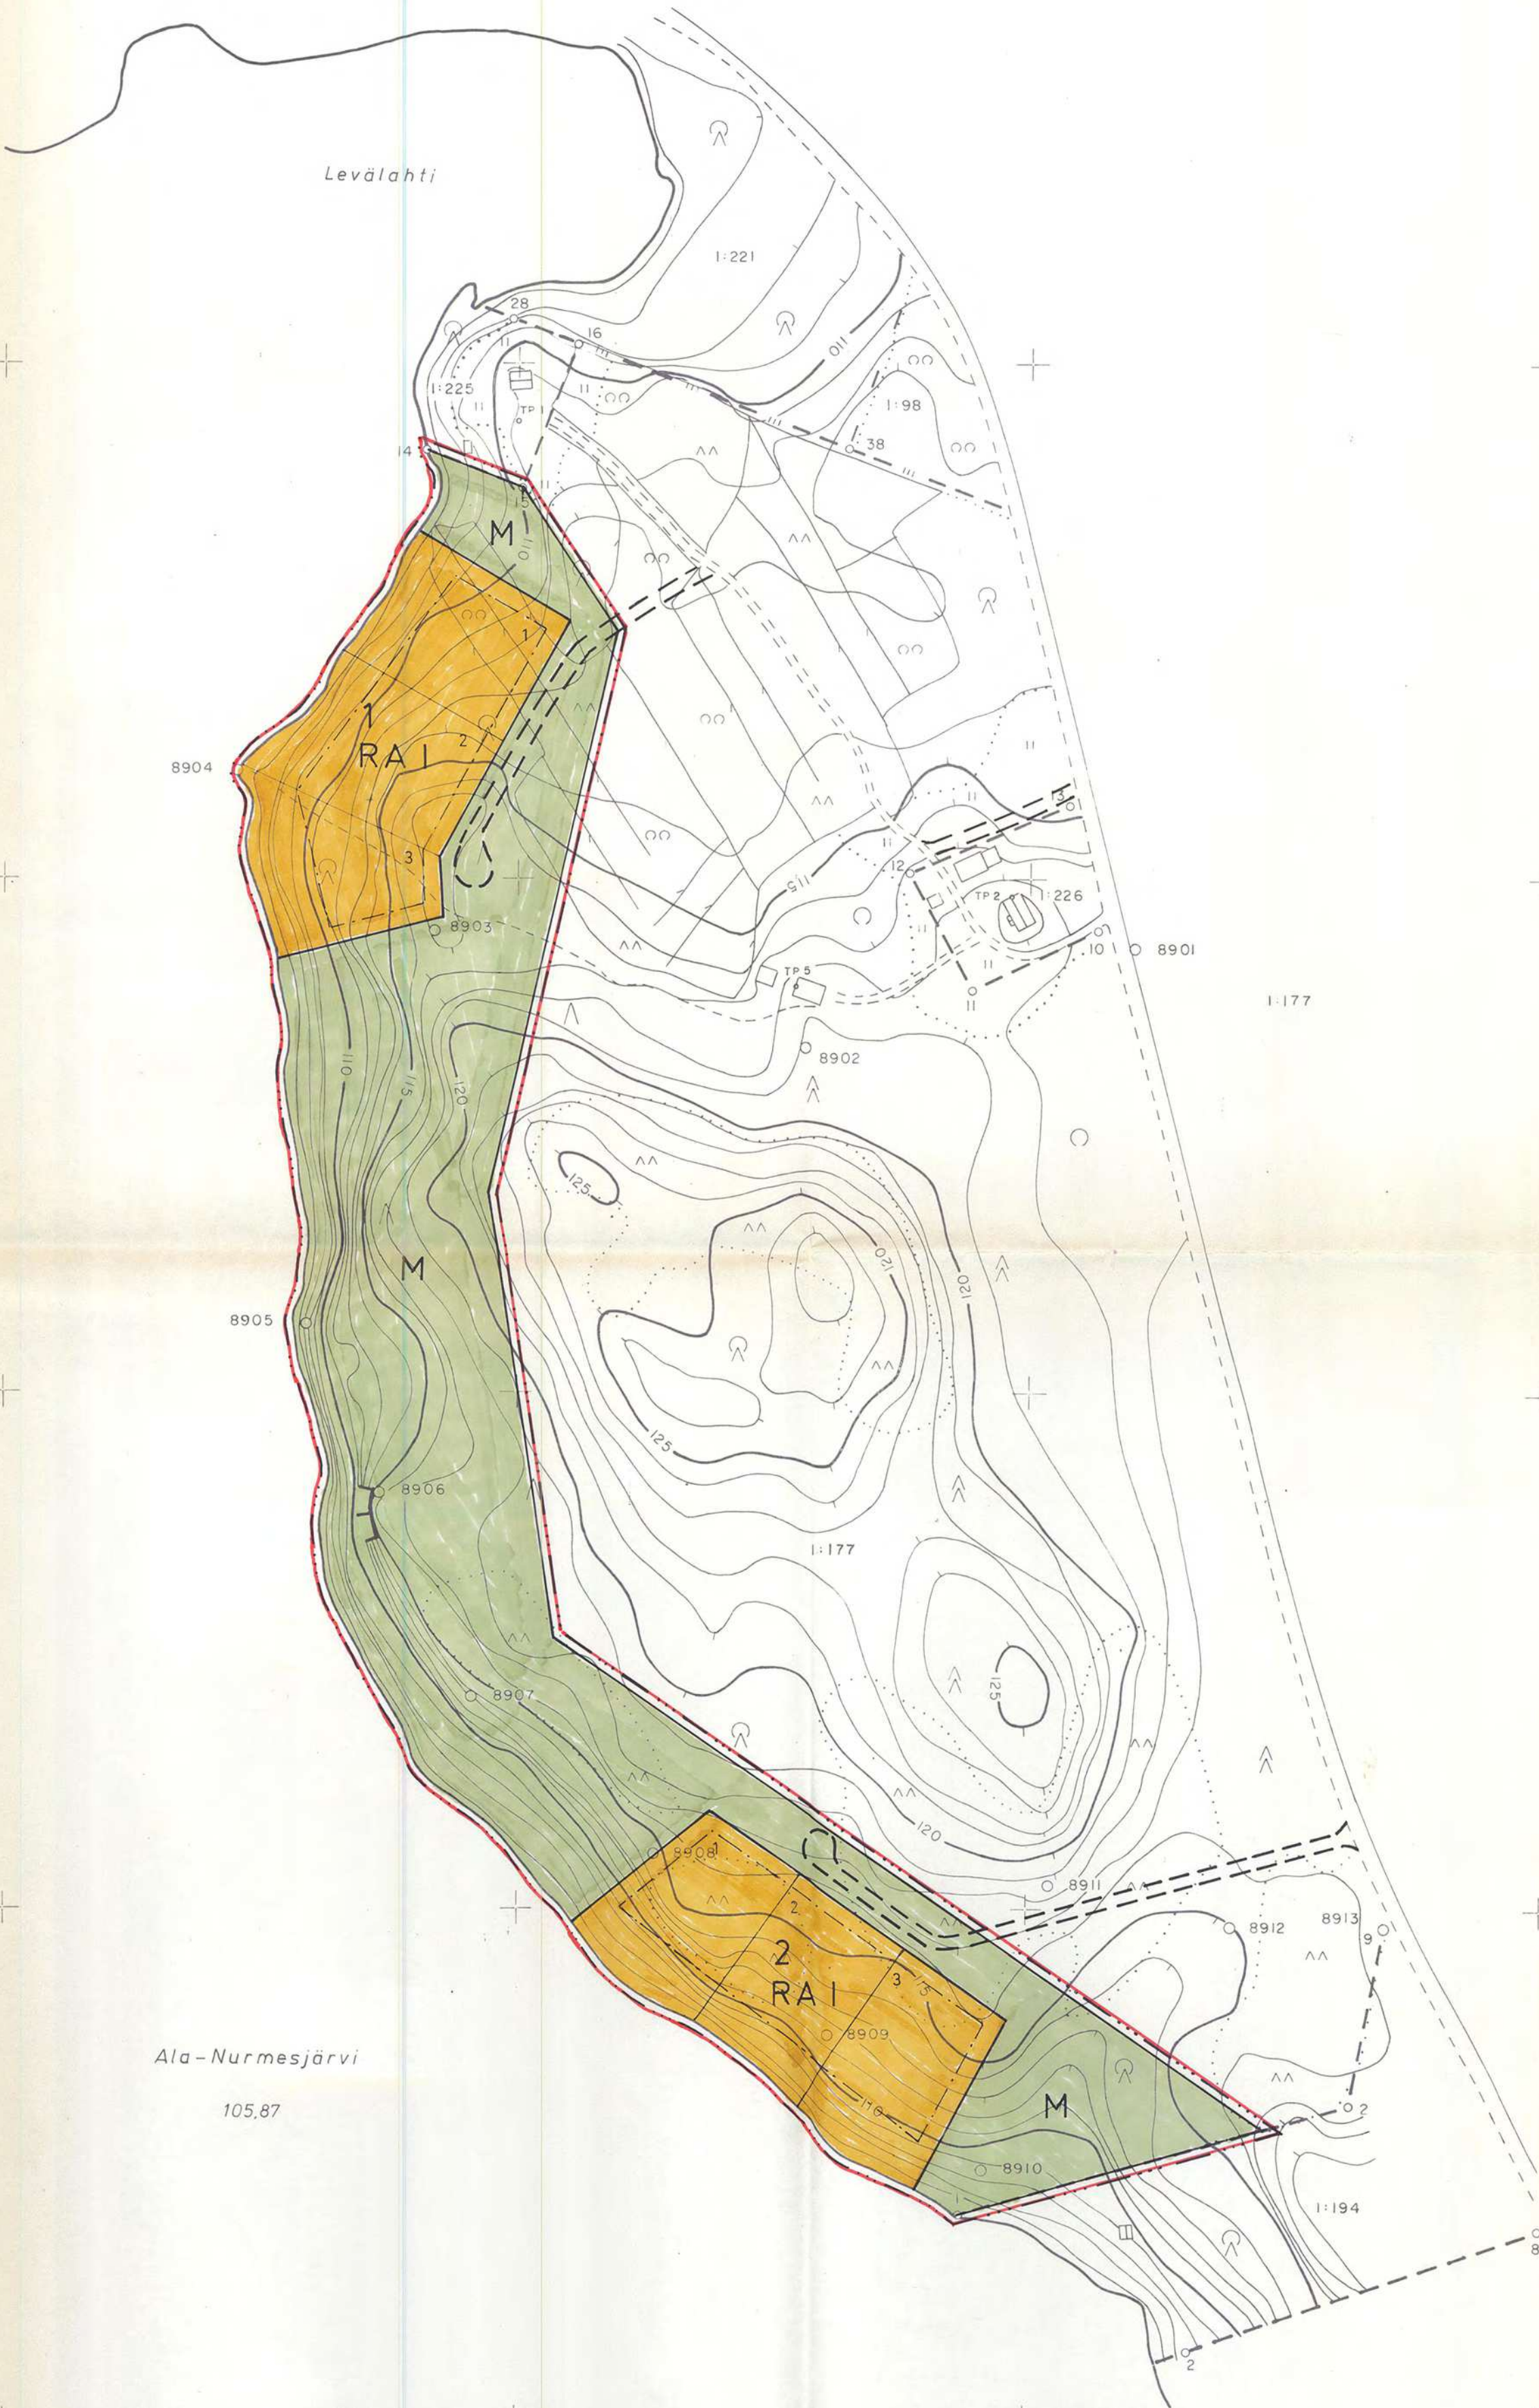

NILSIÄ

3334 05 + 3334 08 25/59,4

TN:o 115 096 - 2

RANTAKAAVAN POHJAKARTTA 1:2000		KUOPION MAANMITTAUSTOIMISTO	
KUNTA	NILSIÄ	ILMAKUVUUS	5.6.1983
KYLÄ	PALONURMI	KARTOITUS	1989
TILAT	KIVIRANTA 1:177	KOORDINAATTIJÄRJESTELMÄ	KKJ.
	PENTINNIEMI 1:225	KORKEUSJÄRJESTELMÄ	LIKIM. N60
	PYÖREÄNIEMI 1:226	KARTOITUSMENETELMÄ	ALKUPERÄISPIIRROKSET
LÄÄNI	KUOPION LÄÄNI	STEREOKARTOITUS	A8
		KARTTA HYVÄKSYTTY	28.12.1989
			<i>Pertti Hänninen</i> Pertti Hänninen

3334 05	3334 08