



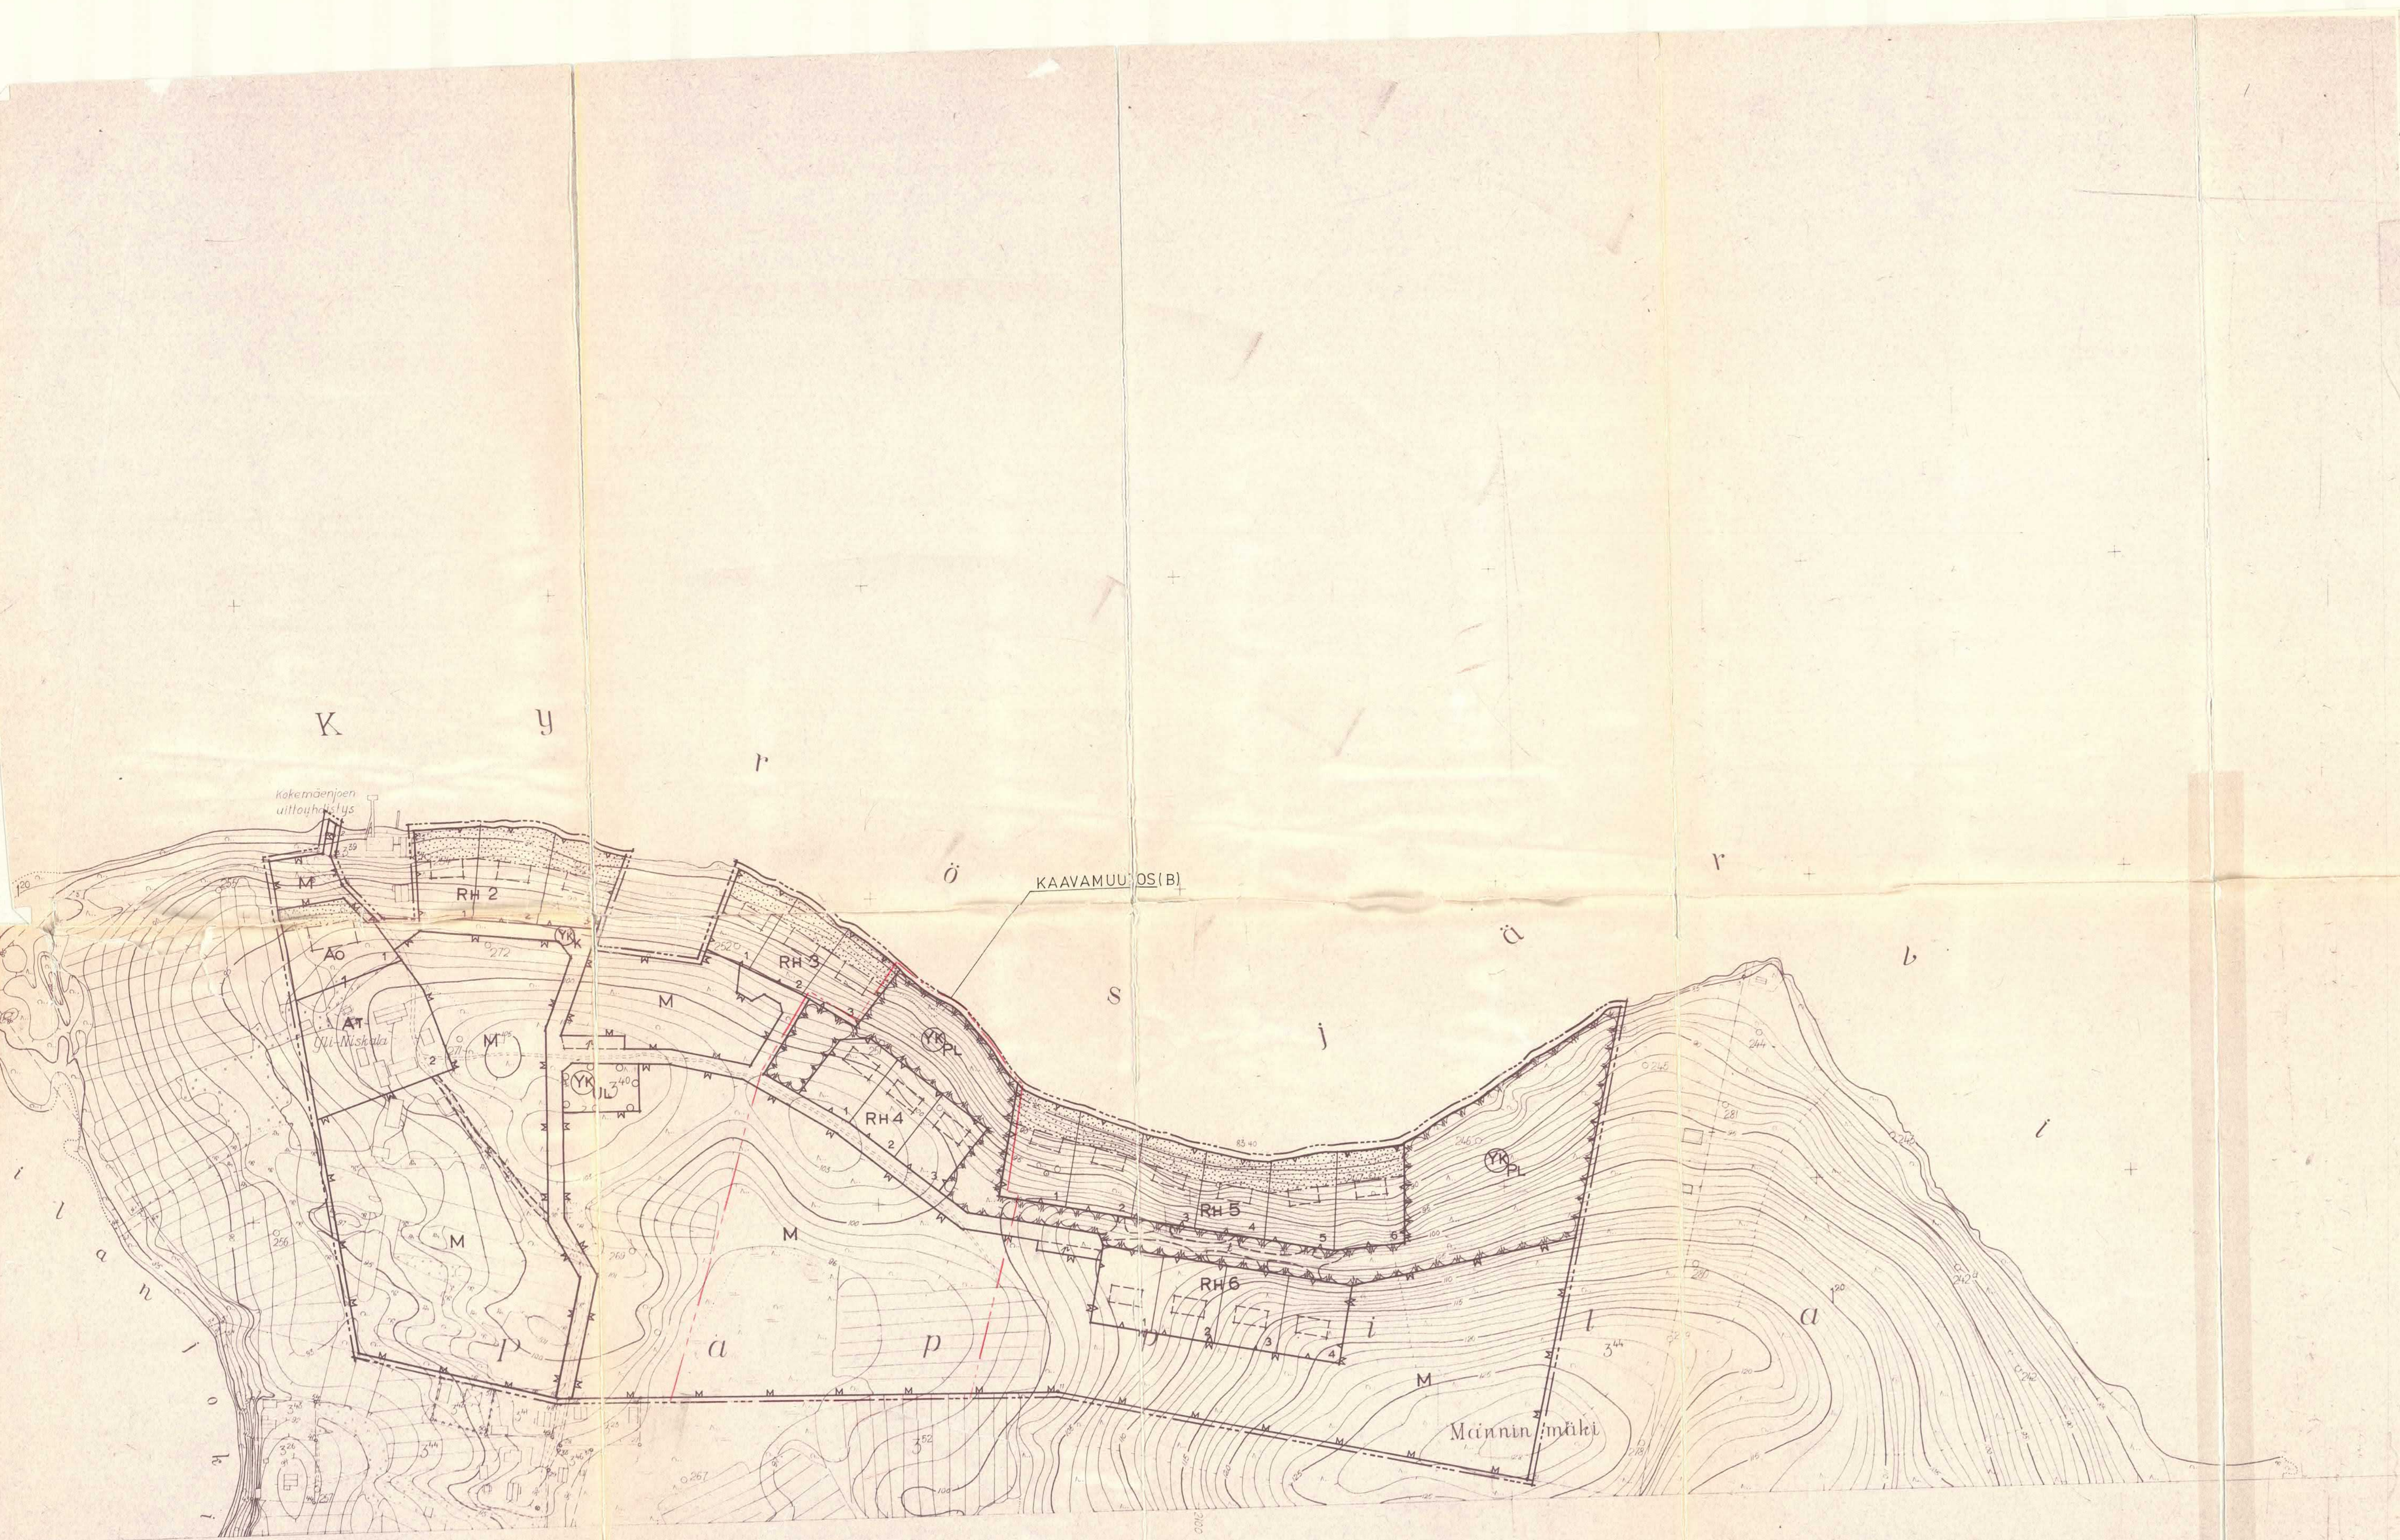

KYRÖSKOSKI 1:2000

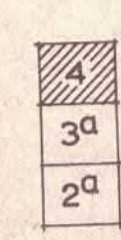

RAKENNUSKAAVAMITTAUS
NIMI: HÄMEENKYRÖ KYRÖSKOSKI
KYLÄT: JÄRVENKYLÄ, KOSTULA, MYLLY-
MÄKI, SONTU, USKELA
KUNTA: HÄMEENKYRÖ
LÄÄNI: TURUN JA PORIN LÄÄNI

KARTOITUS SUORITETTU VUONNA 1935
TÄYDENTÄNYT MAANMITTAUSHALLITUKSEN
ASEMAKAAVAMITTAUSTOIMISTO VUONNA 1960
OTTEEN TOIMITTANUT MAANMITTAUSHALLI-
TUKSEN KARTTAPAINO

Lehti 4

RANTAKAAVA
osalle YLINISKALAN nimistä tilaa RN:o 380 HÄMEENKYRÖN kunnan PAPPILAN kylässä
1:2 000

RAKENTAMISEN KÄSITTEET JA MÄÄRÄYKSET:

- 3 m sen rantakaava-alueen ulkopuolella oleva viiva, jota vahvistaminen koskee
- Eri rantakaavamääräysten alaisten alueen osien välinen raja
- Korttelin, korttelinosan ja alueen raja
- Ohjeellinen rakennuspaikan raja
- 5 Korttelin numero
- 5 Rakennuspaikan numero
- Ohjeellinen rakennusala, jonka sisälle asuin- tai loma-asuntorakennus olisi pyrittävä sijoittamaan
- Ao Omakotirakennusten korttelialue
Rakennuspaikalle saa rakentaa yksikerroksisen yhden perheen asuinrakennuksen.
Rakennuspaikan pinta-alasta saa käyttää rakentamiseen enintään 15 %
- AT Maatilan talouskeskuksen korttelialue
Rakennuspaikalle saa rakentaa yhden perheen asuinrakennuksen sekä maa- ja met-
sätaloutta palvelevia rakennuksia
- RH Loma-asuntoalueen rakennuspaikan osa, jolle ei saa sijoittaa muita rakennuk-
sia kuin venevajan ja pohjapinta-alaltaan enintään 20 m² suuruisen yksikerrok-
sisen sauna-, peseytymis- ja pukuhuonetilat käsittävän rakennuksen, joka on
sijoitettava vähintään 10 m:n etäisyydelle rantaviivasta siten, että rakennuk-
sen ja rantaviivan väliin jää näköesteeksi puustoa
- Ao Rakentamattomaksi jätettävä omakotirakennuspaikan osa
- RH Loma-asuntoalue
Kullekin rakennuspaikalle saa rakentaa loma-asunnon ja siihen kuuluvan tai yhden
erillisen, pohjapinta-alaltaan enintään 20 m²:n suurisen yksikerroksisen sauna-,
peseytymis- ja pukuhuonetilat käsittävän rakennuksen, varastorakennuksen sekä
rantaan rajoittuvilla rakennuspaikoilla venevajan
- Vapaa-alue
Luonnontilassa säilytettävä, kaikkien rantakaava-alueen rakennuspaikkojen yhteis-
käyttöön tarkoitettu alue, jolle ei saa rakentaa loma-asumiseen tarkoitettuja ra-
kennuksia. Alueelle saa kuitenkin rakentaa ja raivata kävelyn ja huoltoajoon tar-
koitettuja teitä ja polkuja, urheilua, palloilua, leikkiä, uintia yms. vapaa-ajan
liikuntaa palvelevia alueita ja laitteita, juomaveden ottoapaikkoja sekä venevalka-
mia ja -laitureita
- Rantakaava-alueen kaikkien rakennuspaikkojen yhteiskäyttöön tarkoitettu, rantakaava-
alueen ja sen ympäristön ajoneuvoliikennettä palveleva alue
- Urheilualue
Rantakaava-alueen kaikkien rakennuspaikkojen yhteiskäyttöön tarkoitettu urheilua,
palloilua, leikkiä, yms. vapaa-ajan urheilutoimintoja palveleva alue, jolle saa ra-
kentaa ainoastaan edellä mainittuun tarkoitukseen tulevia laitteita ja rakennelmia
- Maa- ja metsätalousalue
Alueelle saa rakentaa vain maa- ja metsätaloutta palvelevia rakennuksia. Metsän avo-
hakkuuta lukuunottamatta muut metsänhoidolliset toimenpiteet sallittu.
- Ohjeellinen, pysäköintialueeksi tarkoitettu osa tialueesta
- Ohjeellinen vapaa-alueen ja maa- ja metsätalousalueen osa, jota kautta ajoneuvoliik-
enne rakennuspaikoille on sallittu

Loma-asuntoalueiden puusto ja muu kasvillisuus, topografia sekä rantaviiva on säilytettävä mah-
dollisimman koskemattomana.
Loma-asuntoalueiden kaikkien rakennusten värin on oltava maastoon soveltuva, kirkkaiden kateai-
neiden käyttö on kielletty.
Vesikäymälöiden rakentaminen loma-asuntoalueen rakennuksiin on kielletty. Kuivakäymälät on sijoit-
ettava vähintään 40 m:n etäisyydelle rantaviivasta sekä niin, ettei niistä ole haittaa viereis-
ten rakennuspaikkojen eikä yhteisten alueiden käytölle.
Käymälöistä ei saa päästää jätevesiä vesistöön.
Kuivat jätteet on kompostoitava.
Sauna-, pesu- ja muita jätevesiä ei saa johtaa suoraan vesistöön, loma-asuntoalueella ne tulee
imeyttää maastoon hiekkasuodattimella varustetun kaivon kautta.
Rakennus- ja terveydenhoitolautakunta voivat lisäksi antaa tarkempia ohjeita rantakaava-alueen
jätevesien käsittelystä.

Näiden määräysten lisäksi on noudatettava Hämeenkyrön kunnan rakennusjärjestystä.

Tampereella, toukokuun 16 päivänä 1971

Kauko Peltomaa
Kauko Peltomaa
dipl. ins.

Tämän rantakaavan on Hämeenkyrön kunnanvaltuusto
hyväksynyt syys kuun 25 päivänä 1971 § 106
virallisesti
Turun ja Porin lääninhallitus on päättäksellään
n:o 294/20117 R 603 71 Häm vahvistanut tämän
rantakaavan 12 päivänä marraskuuta 1971