


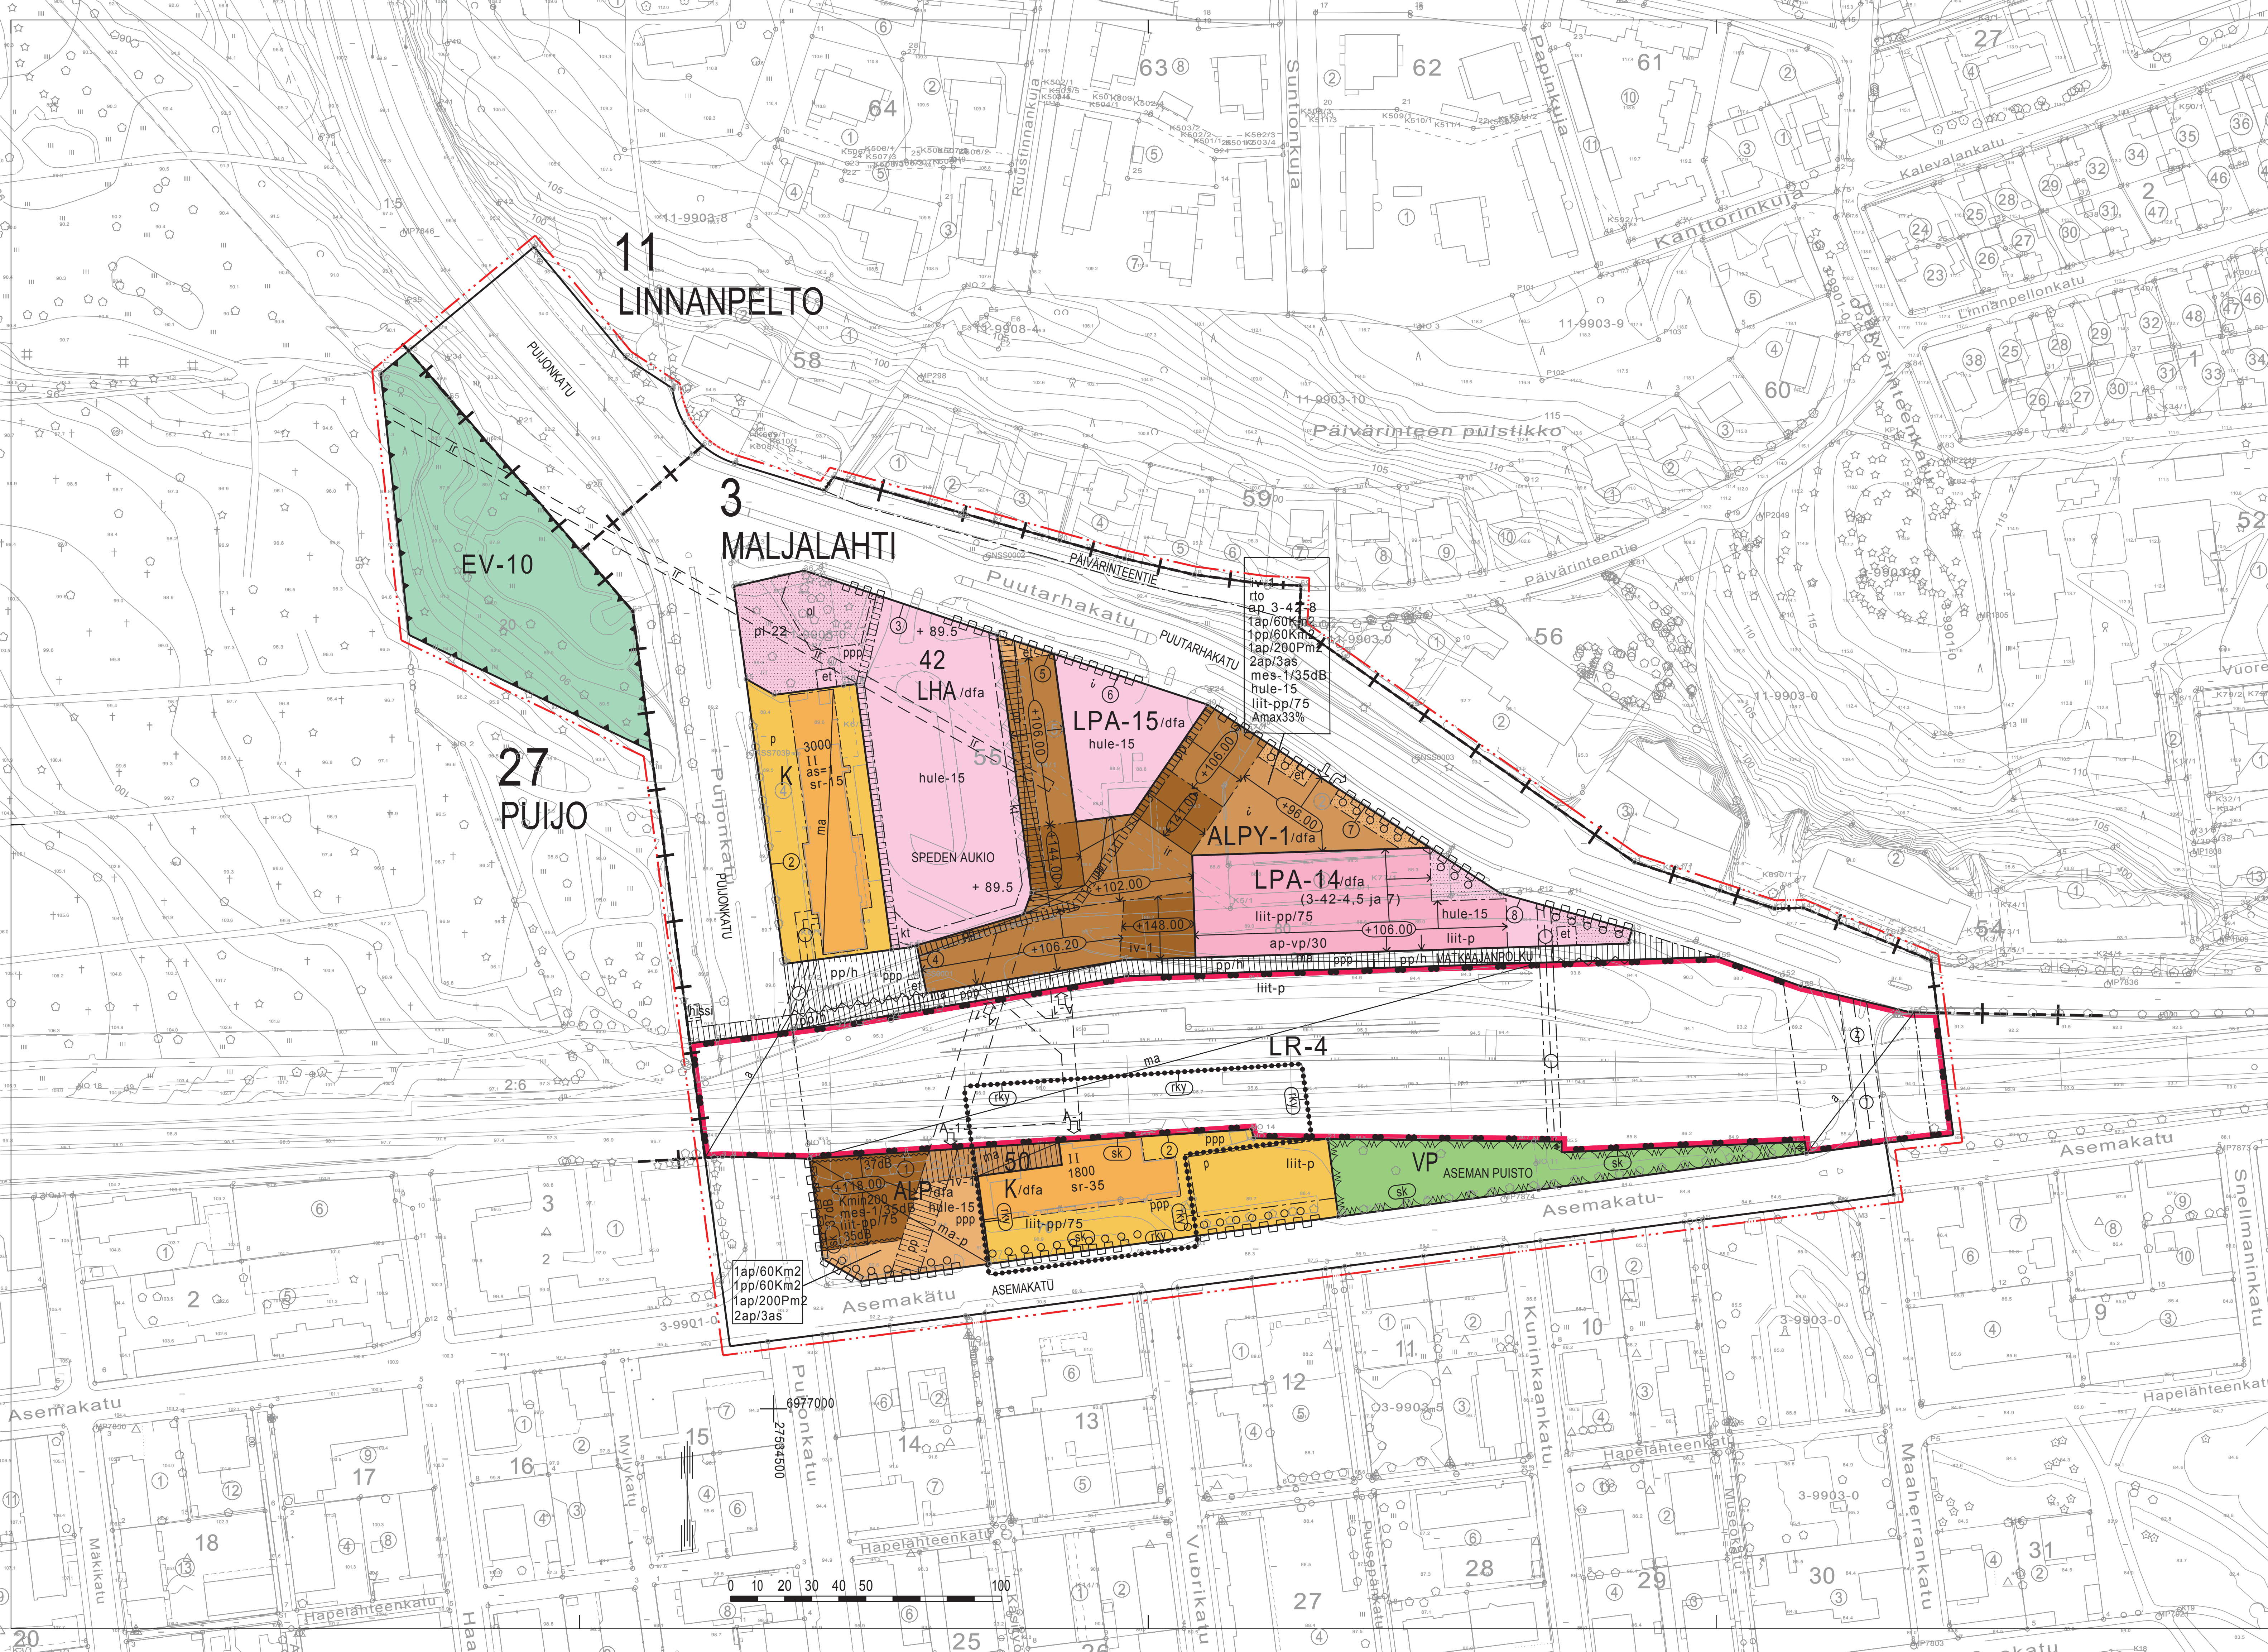

ASEMAKAAVAMERKINNÄT JA -MÄÄRÄYKSET

- ALP

ALPY-1
- 0060099
Asuin-, liike-, toimisto- ja palveluasumisrakennusten korttelialue.
- 0060141
Asuin-, liike-, toimisto-, palvelu- ja yleisten rakennusten korttelialue. Kortteliin saa rakentaa myös henkilö- ja tavara liikenneterminaalin. Suunnittelussa tulee kiinnittää erityistä huomiota rakennuksen mittasuhteiden ja muun rakennustavan sopeuttamiseen ympäristönsä. Asuntoja ei saa sijoittaa ensimmäiseen maanpäälliseen kerrokseen. Asuntoihin johtavista porrashuoneista on oltava välitön yhteys leikkiin ja oleskeluun varatuille tontin osalle. Tonttia varten varattavien leikkiin ja oleskeluun tarkoitettua aluetta ei tarvitse sijoittaa kyseisellä tontilla, eikä sen tarvitse vastata rakennusjärjestyksen vähimmäispinta-alaa koskevia vaatimuksia. Leikki- ja oleskelualueeksi voidaan katsoa myös pihakannet. Pihakansien suojaksi on rakennettava vähintään 2,5 m korkeat rakenteet, joilla suavutetaan leikki- ja oleskelualueella vaadittavat melutaso-ohjeavot.
- K
- VP
- LR-4
- LHA
- LPA-14
- LPA-15
- EV-10
- 27
PUI
- 50
- SPEDEN AUKIO
- 3000
- Kmin200
- Amx33%
- as=1
- I
- iv-1
- 0060099
Asuin-, liike-, toimisto- ja palveluasumisrakennusten korttelialue.
- 0060141
Asuin-, liike-, toimisto-, palvelu- ja yleisten rakennusten korttelialue. Kortteliin saa rakentaa myös henkilö- ja tavara liikenneterminaalin. Suunnittelussa tulee kiinnittää erityistä huomiota rakennuksen mittasuhteiden ja muun rakennustavan sopeuttamiseen ympäristönsä. Asuntoja ei saa sijoittaa ensimmäiseen maanpäälliseen kerrokseen. Asuntoihin johtavista porrashuoneista on oltava välitön yhteys leikkiin ja oleskeluun varatuille tontin osalle. Tonttia varten varattavien leikkiin ja oleskeluun tarkoitettua aluetta ei tarvitse sijoittaa kyseisellä tontilla, eikä sen tarvitse vastata rakennusjärjestyksen vähimmäispinta-alaa koskevia vaatimuksia. Leikki- ja oleskelualueeksi voidaan katsoa myös pihakannet. Pihakansien suojaksi on rakennettava vähintään 2,5 m korkeat rakenteet, joilla suavutetaan leikki- ja oleskelualueella vaadittavat melutaso-ohjeavot.
- 0220000
Liike- ja toimistorakennusten korttelialue.
- 0330000
Puisto.
- 0470005
Rautatiealue. Alueelle saa sijoittaa liiketiloja ja raideliikennettä palvelevia tiloja. Alue tulee aidata ympäristöön sopivalla aidalla niiltä osin kuin henkilöturvallisuus sitä edellyttää. Laiturikatosten, kävely- ja tavaratunnelin suunnitelmista on pyydettävä museoviranomaisen lausunto.
- 0540004
Henkilöliikenneterminaalin korttelialue.
- 0570021
Autopaikkojen korttelialue. Kortteliin tulee sijoittaa vähintään 100 autopaikkaa yleistä pysäköintialuetta, joista 3 % tulee olla inva-paikkoja. Osa yleisistä pysäköintipaikoista luetaan kuuluvaksi kaupungin pysäköintilaitosverkostoon.
- 0570022
Autopaikkojen korttelialue. Alueelle saa sijoittaa saattoliikennepysäköintialuetta.
- 0680011
Suojaviheralue, jota voidaan käyttää hule- ja tulvavesien hallintaan.
- 0820000
3 m kaava-alueen rajan ulkopuolella oleva viiva.
- 0830000
Kaupungin- tai kunnanosan raja.
- 0840000
Korttelin, korttelinosan ja alueen raja.
- 0850001
Eri kaavamääräysten alaisten alueenosien välinen raja.
- 0860001
Ohjeellinen eri kaavamääräysten alaisten alueenosien välinen raja.
- 0880001
Sivon tonttijaoon mukaisen tontin raja ja numero.
- 0890000
Ohjeellinen tontin/rakennuspaikan raja.
- 0890002
Merkintä alueen rajalla osoittaa, että sille on rakennettava maanpinnan korkeuserojen edellyttämä tukimuuri. Muuriin on tehtävä tarpeelliset kulkuaukot.
- 0910000
Kaupungin- tai kunnanosan numero.
- 0920000
Kaupungin- tai kunnanosan nimi.
- 0930000
Korttelin numero.
- 0950000
Kadun, tien, katuaukion, torin, puiston tai muun yleisen alueen nimi.
- 0960000
Rakennusoikeus kerrosalaneliömetreinä.
- 0960008
Luku, joka osoittaa neliömetreinä liike- ja toimistotiloiksi käytettävän kerrosalan vähimmäismäärän.
- 0960039
Luku, joka osoittaa prosentissa asunoinnaksi käytettävän kerrosalan enimmäismäärän kokonaisrakennusoikeudesta.
- 0980040
Tontilla sallittujen asuntojen enimmäismäärä.
- 1000000
Romaalainen numero osoittaa rakennuksen, rakennuksen tai sen osan suurimman sallitun kerrosluvun.
- 1060004
Rakennuslajille toteutettavien asuin-, liike- ja toimistotiloihin on järjestettävä vähimmäismääräistä huoneen osittamaa huonetta, jossa saa järjestää liittymän. Tällaisessa liittymäkohdassa tulee liikenteen tapahtua huoneen osittamassa suunnassa katualueen keskiviivaa ylittämättä.

- rto
- + 89.5
- +96.00
- et
- kt
- hissi
- ma
- ma-p
- mes-1/35dB
- hule-15
- pl-22
- o o o o o
- 5
- pp
- pp/h
- /dfa
- i
- pp
- ir
- p
- o
- 3
- 1
- 2
