


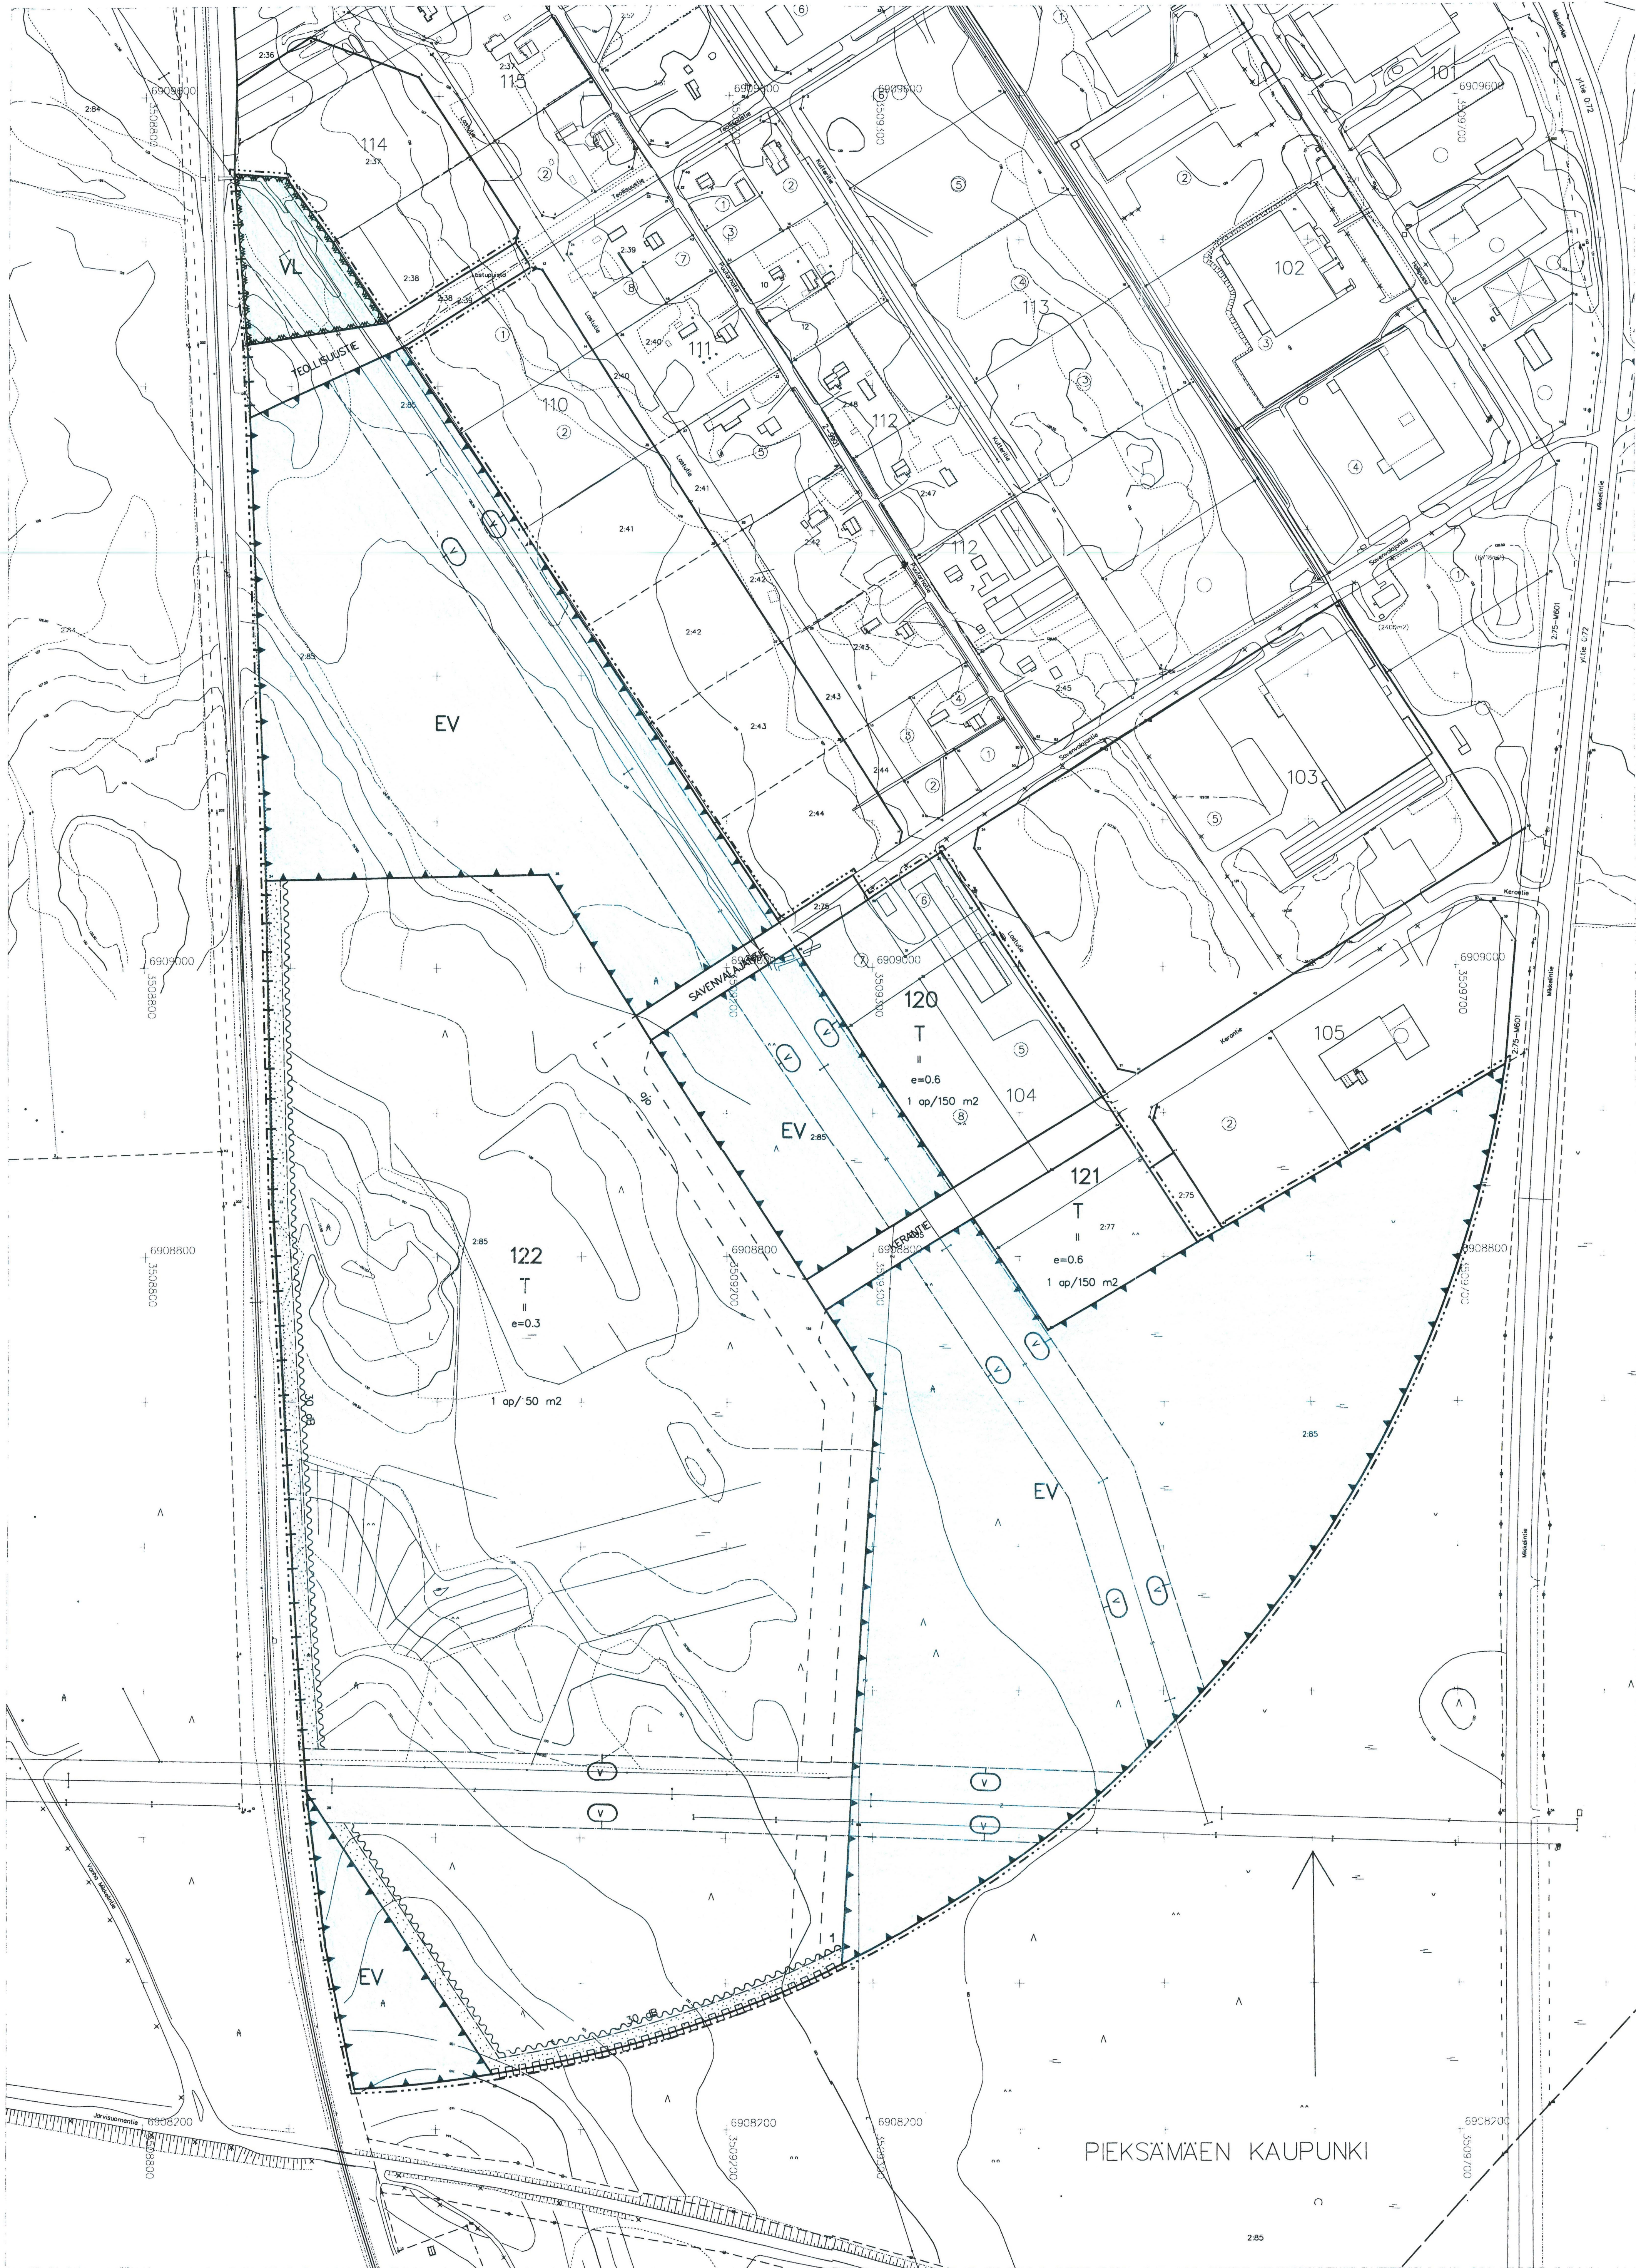

- ASEMAKAAVAHAKINNAT JA -MAARAYKSET:
- T** TEOLLISUUS- JA VARASTORAKENNUSTEN KORTTELIALUE.
- VL** LAHIVIRKISTYSALUE.
- EV** SUOJAVIHERALUE.
- — — — — 3 M SEN KAAVA-ALUEEN ULKOPUOLELLA OLEVA VIIVA, JOTA VAHVISTAMINEN KOSKEE.
- + — + — KAUPUNGINOSAN RAJA.
- — — — — KORTTELIN, KORTTELINOSAN JA ALUEEN RAJA.
- — — — — ERI KAAVAMAARAYSTEN ALAISTEN ALUEENOSIEN VÄLINEN RAJA.
- — — — — OHJEELLINEN ERI KAAVAMAARAYSTEN ALAISTEN ALUEEN-OSIEN VÄLINEN RAJA.
- — — — — OHJEELLINEN TONTIN RAJA.
- 2** KAUPUNGINOSAN NUMERO.
- 121** KORTTELIN NUMERO.
- 1** TONTIN NUMERO.
- KERANTIE** KADUN, KATUKUION, TORIN TAI PUISTON NIMI.
- II** ROOMALAINEN NUMERO OSOITTAA RAKENNUSTEN, RAKENNUKSEN TAI SEN OSAN SUURIMMAN SALLITUN KERROSLUVUN.
- e = 0.3** TEHOKKUUSLUKU ELI KERROSLAN SUHDE TONTIN PINTA-ALAAN.
- R** RAKENNUSALA.
- I** ISTUTETTAVA ALUEEN OSA.
- K** KATU.
- a jo** ALUEELLA OLEVA AJOTIETEYS.
- J** TONTIN RAJAN OSA, JONKA KOHDALTA EI SAA JÄRJESTÄÄ AJONEUVOLIITTYMÄÄ.
- V** VARRA-ALUEEN RAJA.
- 1 ap/100 m²** MERKINTÄ OSOITTAA, KUINKA MONTA KERROSLANELIÖ-METRIÄ KOHTI ON RAKENNETTAVA YKSI AUTOPIIKKA.
- 30 dB** MERKINTÄ OSOITTAA RAKENNUSALAN SIVUN, JONKA PUOLEIS- TEN RAKENNUKSEN ULKOSEINIEN SEKÄ IKKUNOIDEN JA MUI- DEN RAKENTEIDEN ÄÄNENERISTÄVYYDEN LIIKENNEMELUA VASTAAN ON OLTAVA VÄHINTÄÄN 30 dB (A).
- YLEISET MAARAYKSET:**
- RAKENTAMATTA JÄÄVÄT TONTINOSAT, JOITA EI KÄYTETÄ AJOTIENÄ, JALANKULUKUUN TAI PRAKTOITUKSEEN ON ISTUTETTAVA.
- MK 1:2000
- 0 50 100 150 200 250 m

AK. 330

PIEKSÄMÄKI

Asemakaava, joka koskee Pieksämäen kaupungin Nikkarilan kylän tilanRn:02:85 (NIKKARILA) osaa sekä asemakaavan muutos, joka koskee 2. kaupunginosan korttelia 104 ja puistoalueita ja, jossa muodostuu 2. kaupunginosan kortteit 120-122 sekä virkistys-, erityis- ja katualueita.

Tämä kortti liittyy Esi- ja Seura-asiakirjoihin.

059960976-313

7. päivänä joulukuuta 1999

Ylitarkastaja **Harri Palo**

Kaupunginvaltuusto on kokouksessaan 07.06.1999 § 25: kunnallisella päätöksellä hyväksynyt tämän asemakaavan muutoksen. Pieksämäki 02.07.1999 Kaupunginvaltuuston puolesta Jorma Lohi	Säilytys
Pohjakartta täyttää asetuksen 493/82 vaatimukset. Kaupungingeodeetti Matti PJ Saari	Pieksämäen kaupungin tekninen virasto YHDYSKUNTASUUNNITTELUOSASTO Pieksämäki 19.02.1999 Kaupunginarkkitehti Leena Muoniovaara