


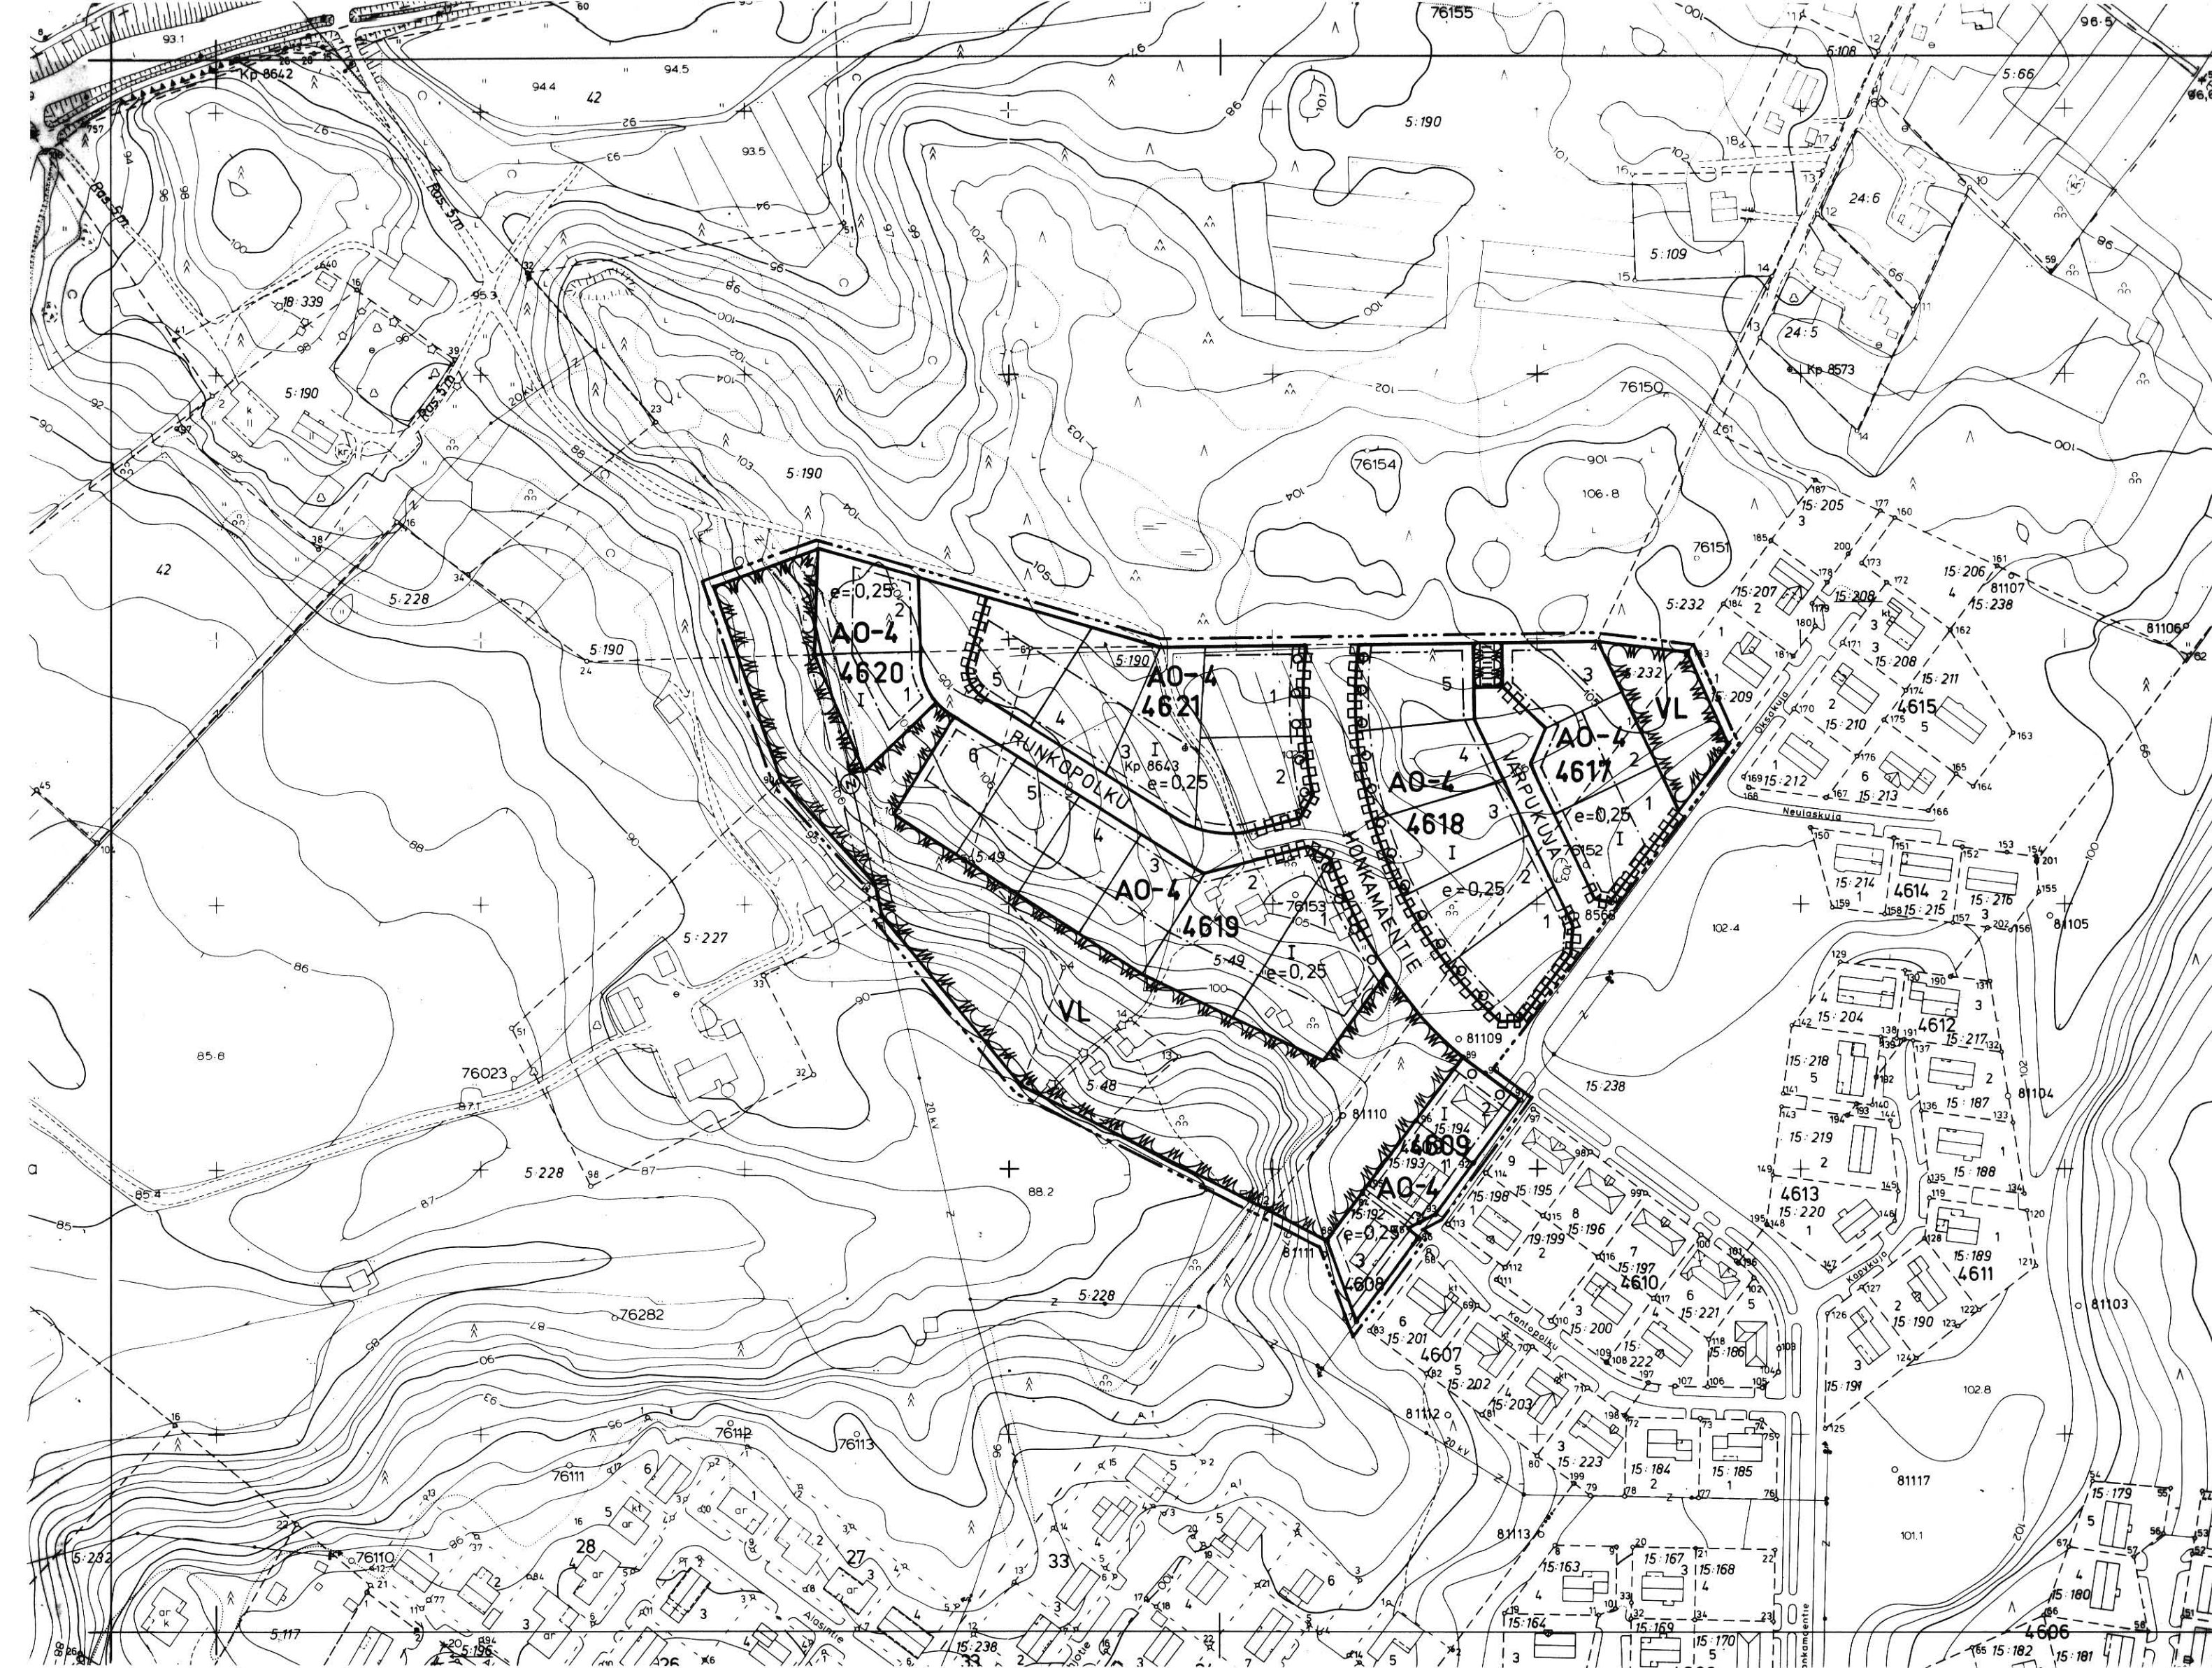

RAKENNUSKAAVAMERKINNÄT JA -MÄÄRÄYKSET

A0-4

- Erillispientialojen korttelialue.
- Korttelialueelle saadaan rakentaa korkeintaan kaksi asuntoa käsittäviä asuinpientaloja.
 - Rakennuspaikalla tulee säilyttää tai istuttaa vähintään 2 metrin mittaisia puita siten, että niiden määrä on vähintään yksi rakennuspaikan pinta-alan 100 m² kohti. Istutukset on toteutettava samanaikaisesti rakennusten kanssa.
 - Autopaikkoja on varattava vähintään yksi kerosalan alkavaa 150 m².

VL

Lähivirkistysalue.

- 3 m sen kaava-alueen ulkopuolella oleva viiva, jota vahvistaminen koskee.
- Korttelin, korttelinosan ja alueen raja.
- Eri kaavamääräysten alaisten alueen osien välinen raja.
- Ohjeellinen eri kaavamääräysten alaisten alueenosien välinen raja.
- Ohjeellinen rakennuspaikan raja.

4617

Korttelin numero.

2

Rakennuspaikan numero.

I

Roomalainen numero osoittaa rakennusten, rakennuksen tai sen osan suurimman sallitun kerrosluvun.

VARPUKUJA Rakennuskaavatie tai puiston nimi.

e=0,25

Tehokkuusluku eli kerrosalan suhde rakennuspaikan pinta-alaan.

Rakennusala.

Alueen osa, jolle on istutettava vähintään 3 metrin mittaisia puita enintään 6 metrin välein.

Rakennuskaavatie.

Ohjeellinen yleiselle jalankululle varattu alueen osa.

Voimansiirtolinjaa varten varattu alueen osa.

Rakennuskaavatieteen alueen raja, jonka kohdalta ei saa järjestää ajoneuvoliittymää.

4620 4602



SIILINJÄRVI

HONKAMÄKI 2

HONKAMÄKI rakennuskaavan muutos 1:2000

Rakennuskaava: Korttelit 4609,4617-4621 sekä puisto- ja rakennuskaavatieteen alueet Rakennuskaavan muutos: Kortteli 4609 sekä puistoalue	Siilinjärvi 17. 11. 1987 Kaavoitus- ja mittauslaitos <i>Erkki Remes</i> Erkki Remes Kaavoitusinsinööri
POHJAKARTTA TÄYTTÄÄ KAAVOITUSMITTAUSASE- TUksen 493/82 VAATIMUKSET KARTOITUS 1976 TÄYDENNETTY 1983 SIILINJÄRVI 02.01.1987 <i>Erkki Remes</i> ERKKI REMES KAAVOITUSINSINööri	SIILINJÄRVEN KUNNANVALTUUSTO HYVÄKSYNTY 30.05.1988 § 62 <i>Juha Ainasoja</i> PÖYTÄKIRJANPITÄJÄ JUHO AINASOJA KUOPION LÄÄNINHALLITUS VAHVISTANUT 30.08.1988 PÄÄTÖS N:o 336 R