


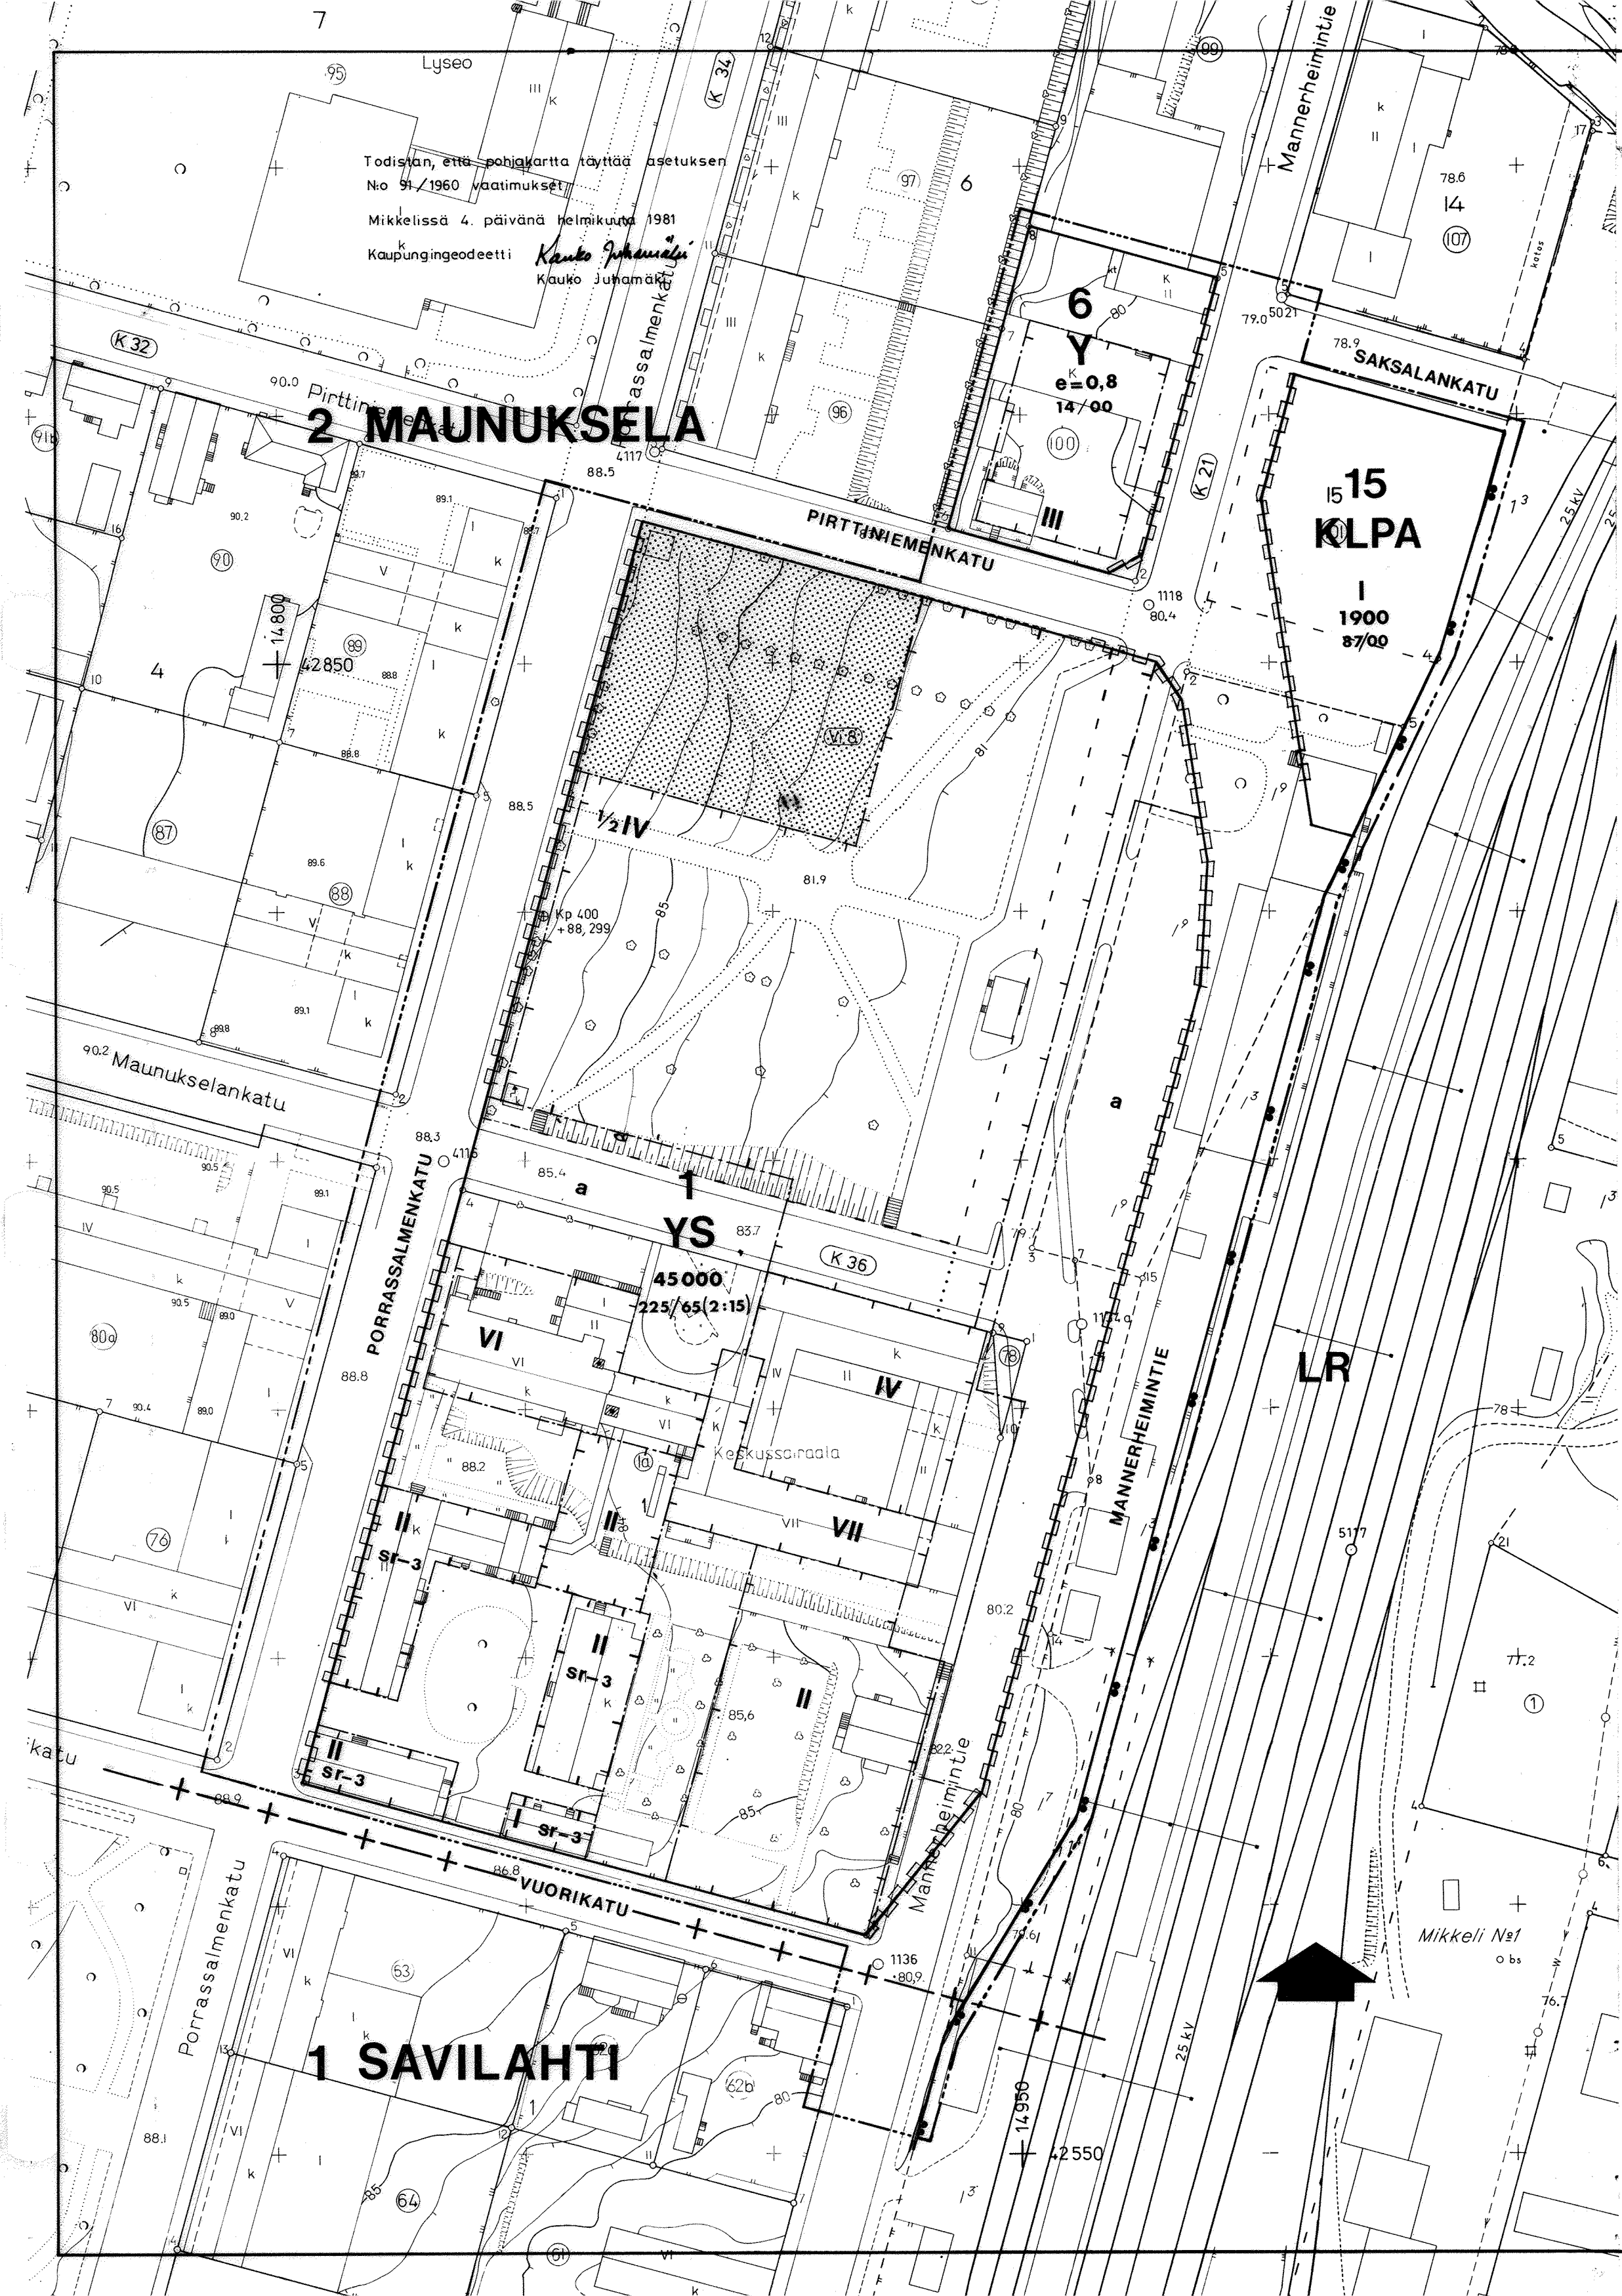

MIKKELI

A SEMAKAAVAN MUUTOS KOSKEE:

- 1. KAUPUNGINOSAN (SAVILAHTI) KATU- JA RAUTATIEALUETTA,
- 2. KAUPUNGINOSAN (MAUNUKSELA) KORTTELIA 1, KORTTELIN 6 TONTTIA 100, KORTTELIA 15 JA NIIHIN LIITTYVIÄ KATUALUEITA SEKÄ RAUTATIEALUETTA.

A SEMAKAAVAN MUUTOKSELLA MUODOSTUU:

- 1. KAUPUNGINOSAN (SAVILAHTI) KATUALUETTA,
- 2. KAUPUNGINOSAN (MAUNUKSELA) OSAT KORTTELEIHIN 1 JA 15 SEKÄ KATUALUETTA.

ASEMAKAAVAMERKINTÖJÄ JA -MÄÄRÄYKSIÄ:

Y
YS
KLPA
LR

YLEISTEN RAKENNUSTEN KORTTELIALUE.

SOSIAALITOINTIA JA TERVEYDENHUOLTOA PALVELEVIEN RAKENNUSTEN KORTTELIALUE.

LIIKE- JA TOIMISTORAKENNUSTEN SEKÄ AUTOPAikkojen KORTTELIALUE.

RAUTATIEALUE.

3 M SEN KAAVA-ALUEEN ULKOPUOLELLA OLEVA VIIVA, JOTA VAHVISTAMINEN KOSKEE.

KAUPUNGINOSAN RAJA.

KORTTELIN, KORTTELINOSAN JA ALUEEN RAJA.

ERI KAAVAMÄÄRÄYSTEN ALAISTEN ALUEEN OSIEN VÄLINEN RAJA.

KAUPUNGINOSAN NUMERO.

KAUPUNGINOSAN NIMI.

KORTTELIN NUMERO.

KADUN, KATUAUKION, TORIN TAI PUISTON NIMI.

2
MAUNUK
1
PIRTTINIEMENKATU

225/65(2:15)

II

1/2 IV

a
1900
e=0,8

LUKUSARJA, JOSSA EDELLINEN LUKU ILMOITTAA TONTTIA VARTEN VAADITTAVIEN AUTOPAikkojen KOKONAISMÄÄRÄN JA JÄLKIMMÄINEN, MONTAKO AUTOPAikkaa VOIDAAN SIIJOITTAA TONTIN ULKOPUOLELLE, SULKUIHIN MERKITYYN KORTTELIIN.

ROOMALAINEN NUMERO OSOITTAA RAKENNUSTEN, RAKENNUKSEN TAI SEN OSAN SUURIMMAN SALLITUN KERROSLUVUN.

MURTOLUKU ROOMALAISEN NUMERON EDESSÄ OSOITTAA, KUINKA SUUREN OSAN RAKENNUKSEN SUURIMMAN KERROKSEN ALASTA SAA KAAVASSA LUKUMÄÄRÄLTÄÄN MAINITTUJEN KERROSTEN ALAPUOLELLA OLEVASTA TILASTA KERROSLUVUN ESTÄMÄTTÄ KÄYTTÄÄ KERROSALAAN LASKETTAVAKSI TILAKSI.

RAKENNUSALA.

AUTON SÄILYTYS-PAIKAN RAKENNUSALA.

RAKENNUSOIKEUS KERROSALANELIÖMETREINÄ.

TEHOKKUUSLUKU ELI KERROSALAN SUHDE TONTIN PINTA-ALAAN.

KATUALUEEN RAJAN OSA, JONKA KOHDALTA EI SAA JÄRJESTÄÄ AJONEUVOLIITTYMÄÄ.

SUOJELTAVA RAKENNUS. RAKENNUKSEN ULKOASUUN SAA TEHDÄ VAIN ENTISTÄVIÄ MUUTOKSIA.

ISTUTETTAVA ALUEEN OSA.

sr-3

MIKKELI		ASEMAKAAVAN MUUTOS		1:1000
1 KAUPUNGINOSA (SAVILAHTI) KATU - JA RAUTATIEALUETTA, 2 KAUPUNGINOSA (MAUNUKSELA) KORTTELI 1, KORTTELI 6 TONTTI 100 JA KORT- TELI 15 YM.				
MIKKELIN KAUPUNKI TEKNINEN VIRASTO KAAVOITUS- JA TALONSUUNNITTELUOSASTO 7.10.1981 KORJATTU 13.10.1981.		LAAT. PL	PIIRT. <i>(P.A.)</i>	
		<i>Pauli Lehti</i> KAUPUNGINARKKITEHTI PAULI LEHTI		
KAUPUNGINVALTUUSTON HYVÄKSYMISPÄÄTÖS § 487 / 30.11.1981		SISÄASIAINMINISTERIÖN VAHVISTUS- PÄÄTÖS N:O 86/514/82 5.7.1982		