

MUURAME

1:2000

MUURAMEN KYLÄ
KIRKONSEUTU

12.12.1989

KORJ. 16.05.1990

RAKENNUSKAAVA:
KORTTELIT 138-145 SEKÄ
VIRKISTYS-, RAKENNUSKAAVATIE- JA VESIALUEET.

RAKENNUSKAAVAMERKINNÄT JA -MÄÄRÄYKSET:

AKR

ASUINKERROSTALOJEN, RIVITALOJEN JA MUIDEN KYTKETTYJEN
ASUINRAKENNUSTEN KORTTELIALUE.

AL

ASUIN-, LIIKE- JA TOIMISTORAKENNUSTEN KORTTELIALUE.

Y

YLEISTEN RAKENNUSTEN KORTTELIALUE.

VP

PUISTO.

VL

LÄHIVIRKISTYSALUE.

W

VESIALUE.

3m

3m SEN KAAVA-ALUEEN ULKOPUOLELLA OLEVA VIIVA, JOTA
VAHVISTAMINEN KOSKEE.

KORTTELIN

KORTTELIN, KORTTELINOSAN JA ALUEEN RAJA.

ERI KAAVAMÄÄRÄYSTEN

ERI KAAVAMÄÄRÄYSTEN ALAISTEN ALUEENOSIEN VÄLINEN RAJA.

OHJEELLINEN

OHJEELLINEN ERI KAAVAMÄÄRÄYSTEN ALAISTEN ALUEENOSIEN
VÄLINEN RAJA.

OHJEELLINEN

OHJEELLINEN RAKENNUSPAIKAN RAJA.

KORTTELIN

KORTTELIN NUMERO.

2

RAKENNUSPAIKAN NUMERO.

200

RAKENNUSOIKEUS KERROSALANELIOMETREINÄ.

II

ROOMALAINEN NUMERO OSOITTAA RAKENNUSTEN, RAKENNUS-
SEN TAI SEN OSAN SUURIMMAN SALLITUN KERROSLUVUN.

2/3 I

MURTOLUKU ROOMALAISEN NUMERON EDESSÄ OSOITTAA, KUINKA
SUUREN OSAN RAKENNUSKUNNAN SUURIMMAN KERROKSEN ALASTA
SAA KAAVASSA LUKUMÄÄRÄLTÄÄN MAINITTUJEN KERROSTEN
ALAPUOLELLA OLEVASTA TILASTA KERROSLUVUN ESTÄMÄTTÄ
KÄYTTÄÄ KERROSALAN LASKETTAVAKSI TILAKSI.

e=0,25

TEHOKKUUSLUKU ELI KERROSALAN SUHDE RAKENNUSPAIKAN
PINTA-ALAAN.

II - III

ALLEVIIVATUT ROOMALAISET NUMEROT OSOITTAVAT KULLAKIN
RAKENNUSPAIKALLA RAKENNUSTEN, RAKENNUSKUNNAN TAI SEN
OSAN EHDOTTOMASTI KÄYTETTÄVÄT KERROSLUVUT.
MAANPAALLISTA KELLARIKERROSTA EI SAA RAKENTAA.

RAKENNUSALA.

OHJEELLINEN RAKENNUSALA.

1 200

RAKENNUSKUNNAN PÄÄMASSAN KATON HARJAN SUUNTAA OSOITTAVA
VIIVA.NUOLET OSOITTAVAT RAKENNUSALAN SIVUT, JOIHIN RAKENNUSKUNNAN
ULKOINEN JULKISIVU ON RAKENNETTAVA KIINNI. JULKISIVUN SUORA
YHTENÄINEN PITUUS SAA OLLA ENINTÄÄN 22 m, JONKA JÄLKEEN
SIINÄ ON OLTAVA SYVYSSUUNNASSA VÄHINTÄÄN 2,5 METRIN SUU-
RUINEN POIKKEAMA.

ISTUTETTAVA ALUEEN OSA.

RAKENNUSKAAVATIE.

OHJEELLINEN YLEISLLE JALANKULULLE VARATTU ALUEEN OSA.

OHJEELLINEN PYSÄKÖIMISALUE.

OHJEELLINEN LEIKKIALUE.

MAANALAISTA JOHTOA VARTEN VARATTU ALUEEN OSA.

AJONEUVOLIITTYMÄN LIIKEMÄÄRÄINEN SIIJAINI. MUITA LIITTYMIÄ
LIIKENNEALUEELLE EI SALLITA.

VAARA-ALUEEN RAJA.

RAKENNUSALA.

OHJEELLINEN RAKENNUSALA.

RAKENNUSALA, JOLLE SAA SIIJOITTAA VAIN LIIKE- JA TOIMISTO-
TILAA. LUKU ILMOITTAA TÄMÄN RAKENNUSOIKEUDEN KERROSALA-
NELIOMETREINÄ.

RAKENNUSKUNNAN PÄÄMASSAN KATON HARJAN SUUNTAA OSOITTAVA
VIIVA.

NUOLET OSOITTAVAT RAKENNUSALAN SIVUT, JOIHIN RAKENNUSKUNNAN
ULKOINEN JULKISIVU ON RAKENNETTAVA KIINNI. JULKISIVUN SUORA
YHTENÄINEN PITUUS SAA OLLA ENINTÄÄN 22 m, JONKA JÄLKEEN
SIINÄ ON OLTAVA SYVYSSUUNNASSA VÄHINTÄÄN 2,5 METRIN SUU-
RUINEN POIKKEAMA.

ISTUTETTAVA ALUEEN OSA.

RAKENNUSKAAVATIE.

OHJEELLINEN YLEISLLE JALANKULULLE VARATTU ALUEEN OSA.

OHJEELLINEN PYSÄKÖIMISALUE.

OHJEELLINEN LEIKKIALUE.

MAANALAISTA JOHTOA VARTEN VARATTU ALUEEN OSA.

AJONEUVOLIITTYMÄN LIIKEMÄÄRÄINEN SIIJAINI. MUITA LIITTYMIÄ
LIIKENNEALUEELLE EI SALLITA.

VAARA-ALUEEN RAJA.

AUTOPAIKKAMÄÄRÄYKSET:

AKR-KORTTELIALUEILLA VÄHINTÄÄN YKSI (1) AUTOPAIKKAA KUTAKIN
ALKAVAA KERROSALAN 70 NELIOMETRIÄ KOHTI.

AL-KORTTELIALUEILLA VÄHINTÄÄN YKSI (1) AUTOPAIKKAA KUTAKIN
ALKAVAA KERROSALAN 60 NELIOMETRIÄ KOHTI.


KUNKIN RAKENNUSPAIKAN PERUSTETTAVUUS TULEE SELVITTÄÄ
RAKENNUSHANKKEEN YHTYESSÄ.

KORJATTU 16.05.1990
JYVÄSKYLÄSSÄ 12.12.1989

ARKKITEHTITOIMISTO
KAUKO LAHTI KY

Kauko Lahti
KAUKO LAHTI, ARKKITEHTI SAFA

LÄÄNINHALLITUS VAHVISTANUT 7.8.1990 RA-739

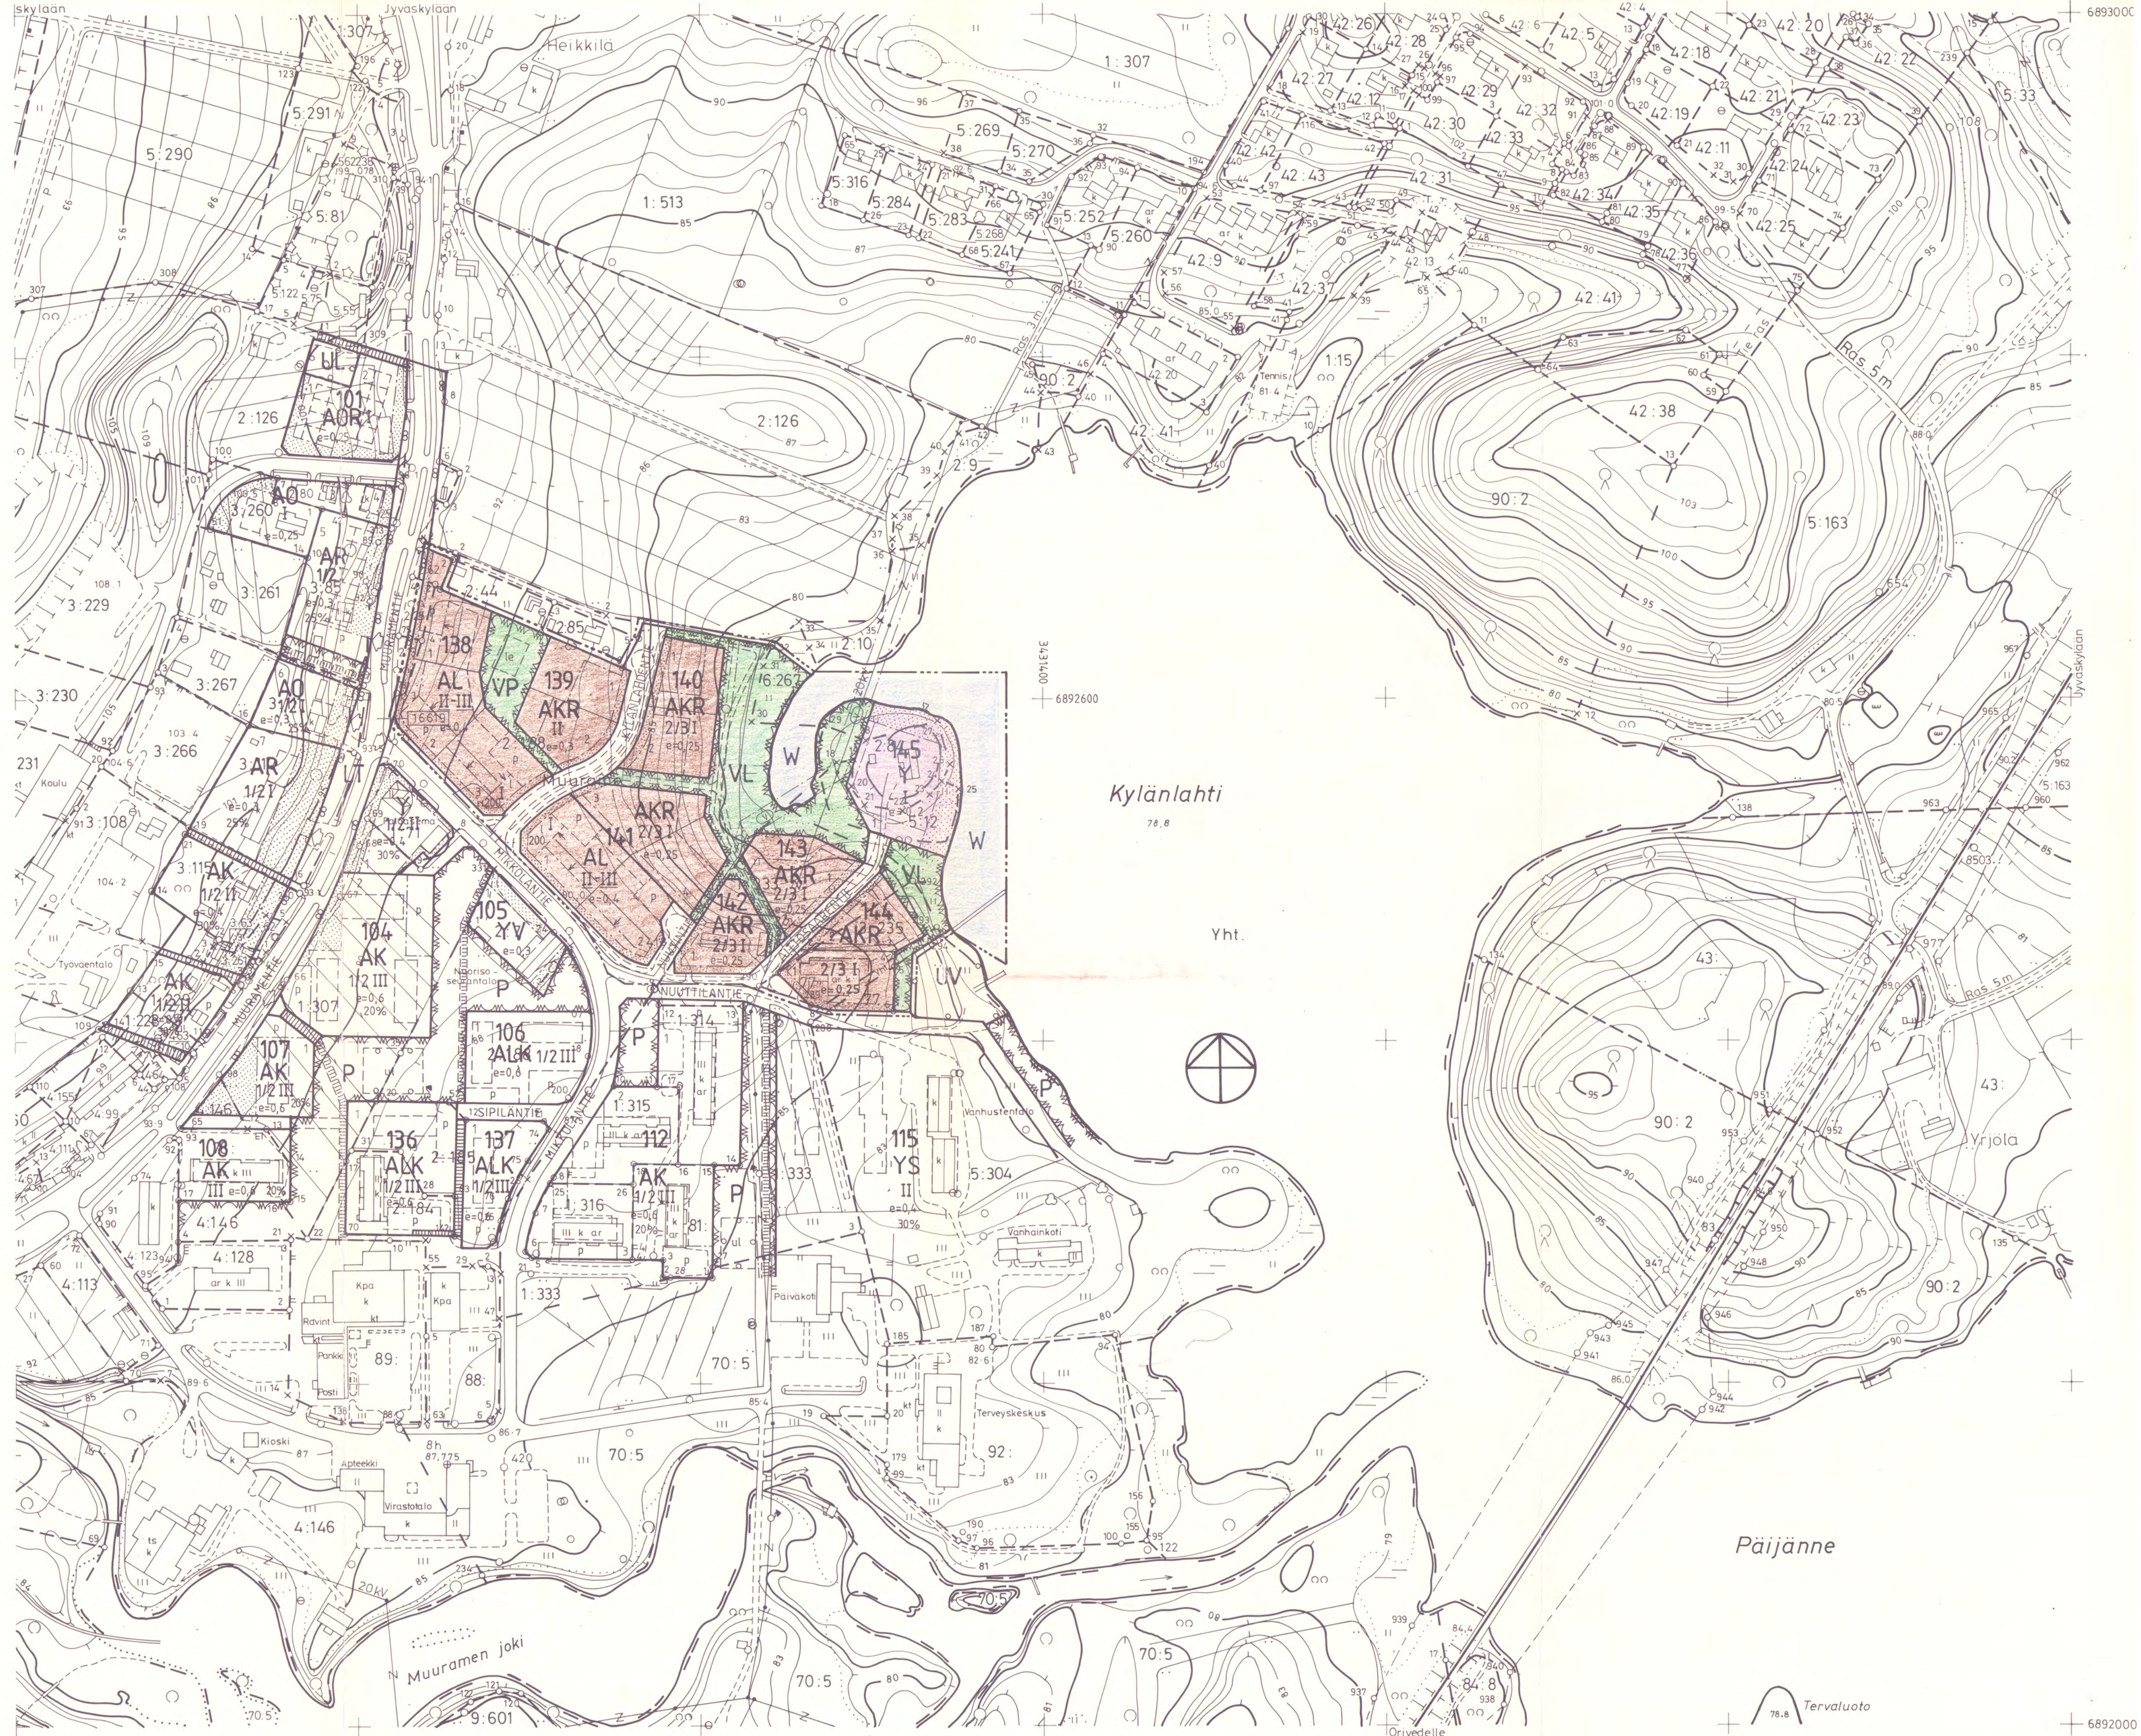

MUURAME 1:2000


N:o 3212 04 92/30

Tämä rakennuskaavaa koskeva-kartta määräyskseen on Muuramen
kunnanvaltuuston 23.päivänä huhtikuuta 1990 tekemän ja valtuuston
pöytäkirjan 60:ssä mainitun päätöksen mukainen. Muurame 4.12.1990
Sisäasiainvaltuusto: Vs. kunnansihtööri *Ari Ranta-aho*

0 50 100 150

MITTAKAAVA 1:2000

Kaavoituksen pohjakartta Mittasuoluokka 2	1:2000	Kartan laatija FINNMAP OY	
Kunta Kylät	MUURAME Muurame	Ilmakuvaus Kartoitus Kartoitusmenetelmä STEREOKARTOITUS	8.5.1985 1985 Koordinaattijärjestelmä Korkeusjärjestelmä Alkuperäispiirroset Kk N 60 k, r, p.
KESKI-SUOMEN LÄÄNI		Kartta hyväksytty 24.11.1986	<i>Matti Musto</i> MATTI MUSTO

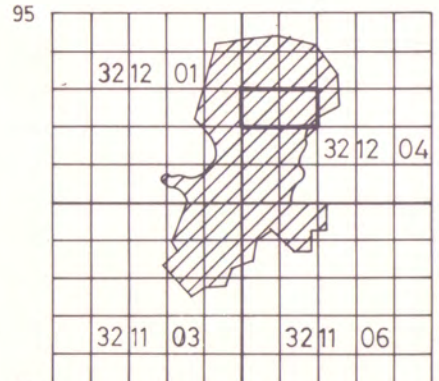

MUURAME
Muuramen kylä
Kirkonseutu
Rakennuskaava
Korttelit
138-145
Jyväskylä
12.12.1989
korj. 16.5.1990