
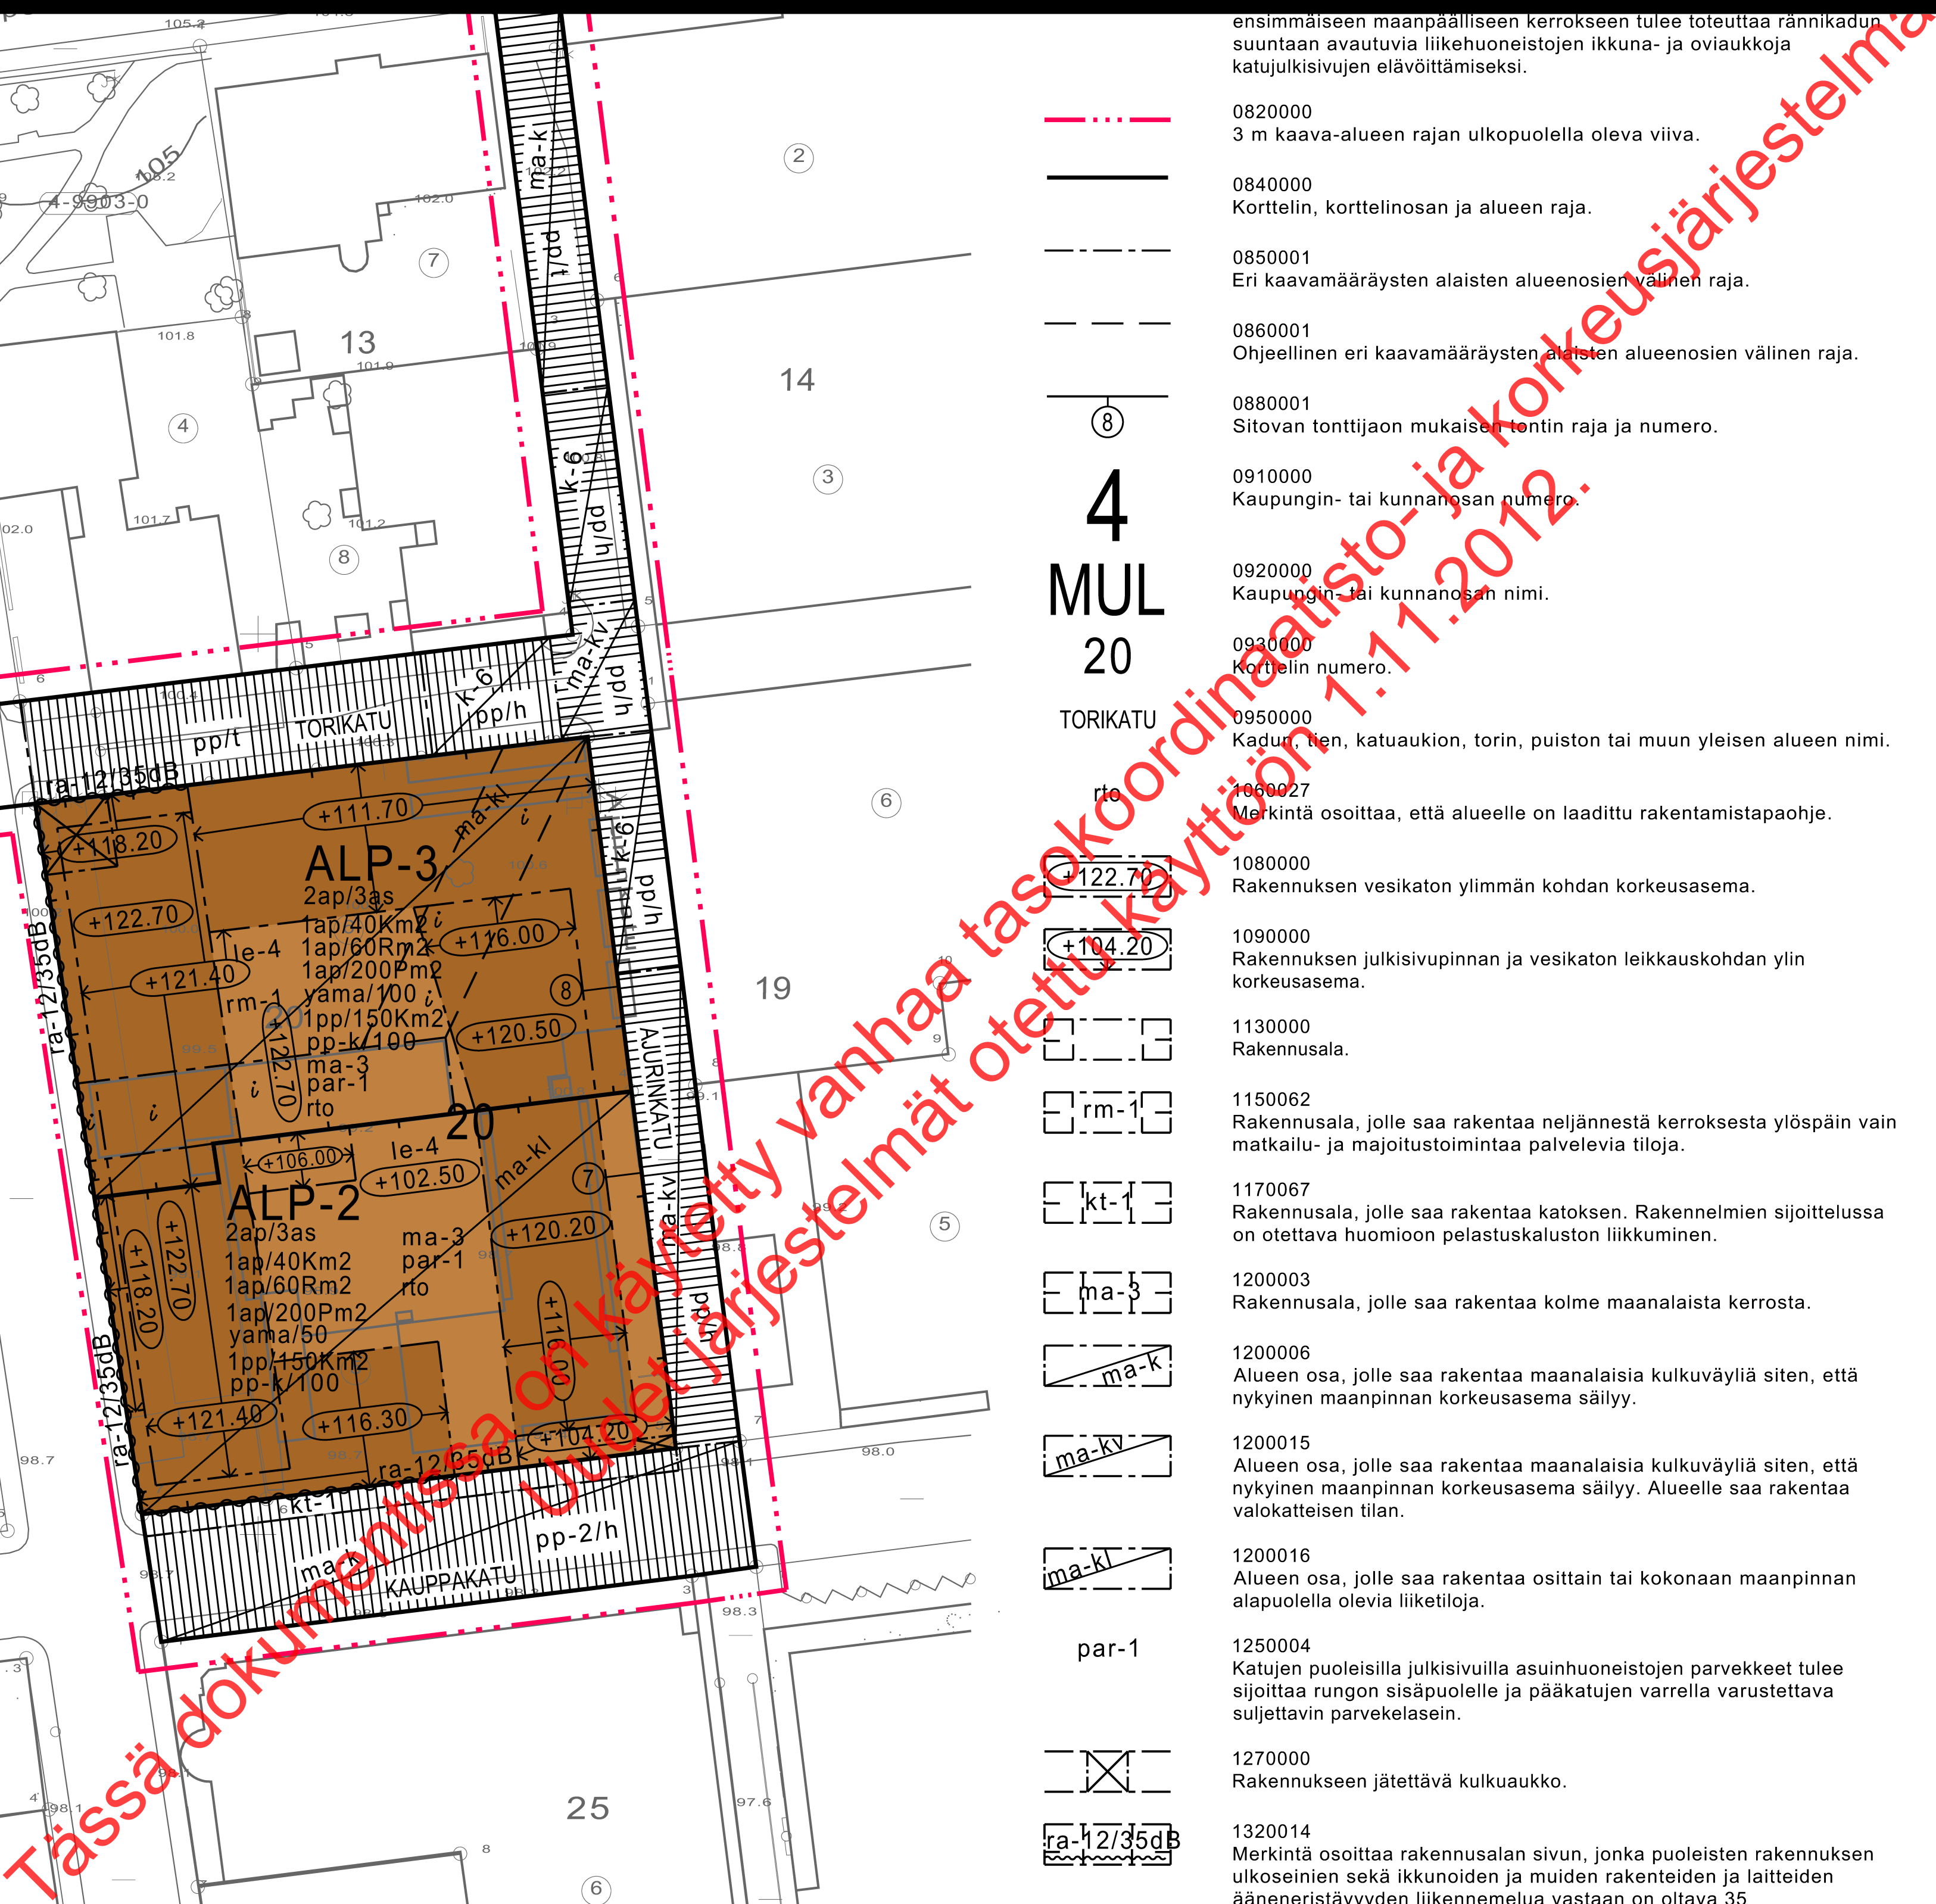


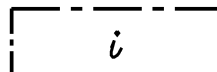

	ensimmäiseen maanpäälliseen kerrokseen tulee toteuttaa rännikadun suuntaan avautuvia liikehuoneistojen ikkuna- ja oviaukkoja katujulkisivujen elävöittämiseksi.
	0820000 3 m kaava-alueen rajan ulkopuolella oleva viiva.
	0840000 Korttelin, korttelinosan ja alueen raja.
	0850001 Eri kaavamääräysten alaisten alueenosien välinen raja.
	0860001 Ohjeellinen eri kaavamääräysten alaisten alueenosien välinen raja.
	0880001 Sitovan tonttijaon mukaisen tontin raja ja numero.
	0910000 Kaupungin- tai kunnanosan numero.
	0920000 Kaupungin- tai kunnanosan nimi.
	0930001 Korttelin numero.
	0950000 Kadun, tien, katuaukion, torin, puiston tai muun yleisen alueen nimi.
	1060027 Merkintä osoittaa, että alueelle on laadittu rakentamistapaohje.
	1080000 Rakennuksen vesikaton ylimmän kohdan korkeusasema.
	1090000 Rakennuksen julkisivupinnan ja vesikaton leikkauskohdan ylin korkeusasema.
	1130000 Rakennusala.
	1150062 Rakennusala, jolle saa rakentaa neljännessä kerroksesta ylöspäin vain matkailu- ja majoitustoimintaa palvelevia tiloja.
	1170067 Rakennusala, jolle saa rakentaa katoksen. Rakennelmien sijoittelussa on otettava huomioon pelastuskaluston liikkuminen.
	1200003 Rakennusala, jolle saa rakentaa kolme maanalaisista kerrosta.
	1200006 Alueen osa, jolle saa rakentaa maanalaisia kulkuväyliä siten, että nykyinen maanpinnan korkeusasema säilyy.
	1200015 Alueen osa, jolle saa rakentaa maanalaisia kulkuväyliä siten, että nykyinen maanpinnan korkeusasema säilyy. Alueelle saa rakentaa valokatteisen tilan.
	1200016 Alueen osa, jolle saa rakentaa osittain tai kokonaan maanpinnan alapuolella olevia liiketiloja.
	1250004 Katujen puoleisilla julkisivuilla asuinhuoneistojen parvekkeet tulee sijoittaa rungon sisäpuolelle ja pääkatujen varrella varustettava suljettavin parvekelasein.
	1270000 Rakennukseen jätettävä kulkuaukko.
	1320014 Merkintä osoittaa rakennusalan sivun, jonka puoleisten rakennuksen ulkoseinien sekä ikkunoiden ja muiden rakenteiden ja laitteiden ääneneristävyyden liikennemelua vastaan on oltava 35 dB(A). Asuinhuoneistojen parvekkeet on varustettava suljettavin parvekelasein.
	1330009 Leikki- ja oleskelualueeksi varattu alueen osa, joka saadaan sijoittaa rakennuksen katolle.
	1360000 Katu.

	120000 Jalankululle ja polkupyöräilylle varattu katu/tie, jolla tontille/rakennuspaikalle ajo on sallittu.
	1470020 Alueen osa, jonka kautta ajoliikenne viereiselle tontille tai alueelle on sallittu.
1ap/40Km2	1620003 Merkintä osoittaa, kuinka monta liike-, toimisto- ja niihin verrattavaa kerrosneliometriä kohti on rakennettava yksi autopaikka.
1ap/60Rm2	1630011 Merkintä osoittaa, kuinka monta matkailu- ja majoitustilan kerrosneliometriä kohti on rakennettava yksi autopaikka.
1ap/200Pm2	1630015 Merkintä osoittaa, kuinka monta palveluasumistilojen kerrosneliometriä kohti on rakennettava yksi autopaikka.
1pp/150Km2	1630025 Merkintä osoittaa, kuinka monta liike-, toimisto- ja niihin verrattavaa kerrosneliometriä kohti on rakennettava yksi polkupyöräpaikka.
pp-k/100	1630026 Merkintä, jossa kauttaviiavin jäljessä oleva luku osoittaa prosentteissa kuinka suuren osan tonttia varten vaadittavista polkupyöräpaikoista saa sijoittaa katualueille.
2ap/3as	1640000 Merkintä osoittaa, kuinka monta autopaikkaa asuntoa kohti on rakennettava.
yama/50	1650022 Merkintä, jossa kauttaviiavin jäljessä oleva luku osoittaa prosenteissa kuinka suuren osan tonttia varten vaadittavista autopaikoista saa sijoittaa yama -merkinnällä varustetun torialueen alle rakennettaviin pysäköintikerroksiin.

KUOPIO

ASEMAKAAVAN MUUTOS KOSKEE:
Kuopion kaupungin
4. kaupunginosan (Multimäki)
korttelia 20 sekä osia katualueista.

SITOVALLA TONTTIJAOLLA MUODOSTUU:
Kuopion kaupungin
4. kaupunginosan (Multimäki)
korttelin 20 tontit 7 ja 8

Asemakaavan voimaantulo		13.6.2012
Hyväksytty kaupunginvaltuustossa 2.5.2012	MIKKO ARO II kaupunginsihtööri	13.6.2012
Kaupunkiympäristön suunnittelupalvelut ASEMAKAAVOITUS	ULLA KORHONEN Ulla Korhonen Va. asemakaavapäällikkö	11.11.2011 Suunn VL Piirt LL
Pohjakartta on kaavoitusmittausasetuksen (1284/99) mukainen.	LAURI LYTSY Lauri Lytsy Kiinteistöinsinööri	Mk 1:500 kun.numero 1966/2009 N:o 747