


# KUOPIO XXII KAUPUNGINOSAN VIRRANNIEMEN RYHMÄPUUTARHA- JA LOMA-ALUEEN ASEMAKAAVA 1:2000

MERKINTÖJEN SELITYKSIÄ JA ASEMAKAAVAMÄÄRÄYKSET:

- 3 M SEN KAAVA-ALUEEN ULKOPUOLELLA OLEVA VIIVA, JOTA VÄHISTÄMINEN KOSKEE
- ALUEEN RAJA
- OHJEELLINEN YLEISELLE AJONEUVOLIIKENTEELLE VARATTU ALUEEN RAJA
- XXII  
SORSA  
VIRRANNI  
e=0,02
- KAUPUNGINOSAN NUMERO
- KAUPUNGINOSAN NIMI
- ALUEEN NIMI
- ALUETEHOKKUUSLUKU ELI ALUEEN KÄYTTÖALAN SUHDE ALUEEN PINTA-ALAAN
- LOMA-ALUE, ALUEELLE SAA RAKENNUSRAKENNUKSIA JOTKA SOVELTUVAT ALUEEN TARKOITUKSEEN
- VOIMANSIIRTOALUE
- RYHMÄPUUTARHA-ALUE, JOKAISALLE VÄHINTÄÄN 300 M<sup>2</sup> SUURUISELLE VUOKRAPALSTALLE SAA RAKENTAA YHDEN ENINTÄÄN 28 M<sup>2</sup> SUURUISEN JA 3 M KORKEAN RYHMÄPUUTARHAMAJAN.
- ALUEELLE SAA MYÖS RAKENTAA RAKENNUKSIA YHTEISTÄ KÄYTTÖÄ VARTEN, SEKÄ ENINTÄÄN Kaksi ASUINHUONEISTOA SISÄLTÄVÄN RAKENNUKSEN ALUEEN HOITO- JA VALVONTAENKILÖKUNNALLE.
- RYHMÄPUUTARHAMAJAT ON SIJOITETTAVA VÄHINTÄÄN 2,0 M ETÄISYYDELLE VUOKRAPALSTAN RAJASTA JA VÄHINTÄÄN 6,0 M ETÄISYYDELLE TOISISTAAN.
- RYHMÄPUUTARHA-ALUEEN VUOKRAPALSTAT ON AIDATTAVA YHTENÄISESTI 1,0 M KORKEALLA PENSASAIKIDALLA
- VEIKKAUS

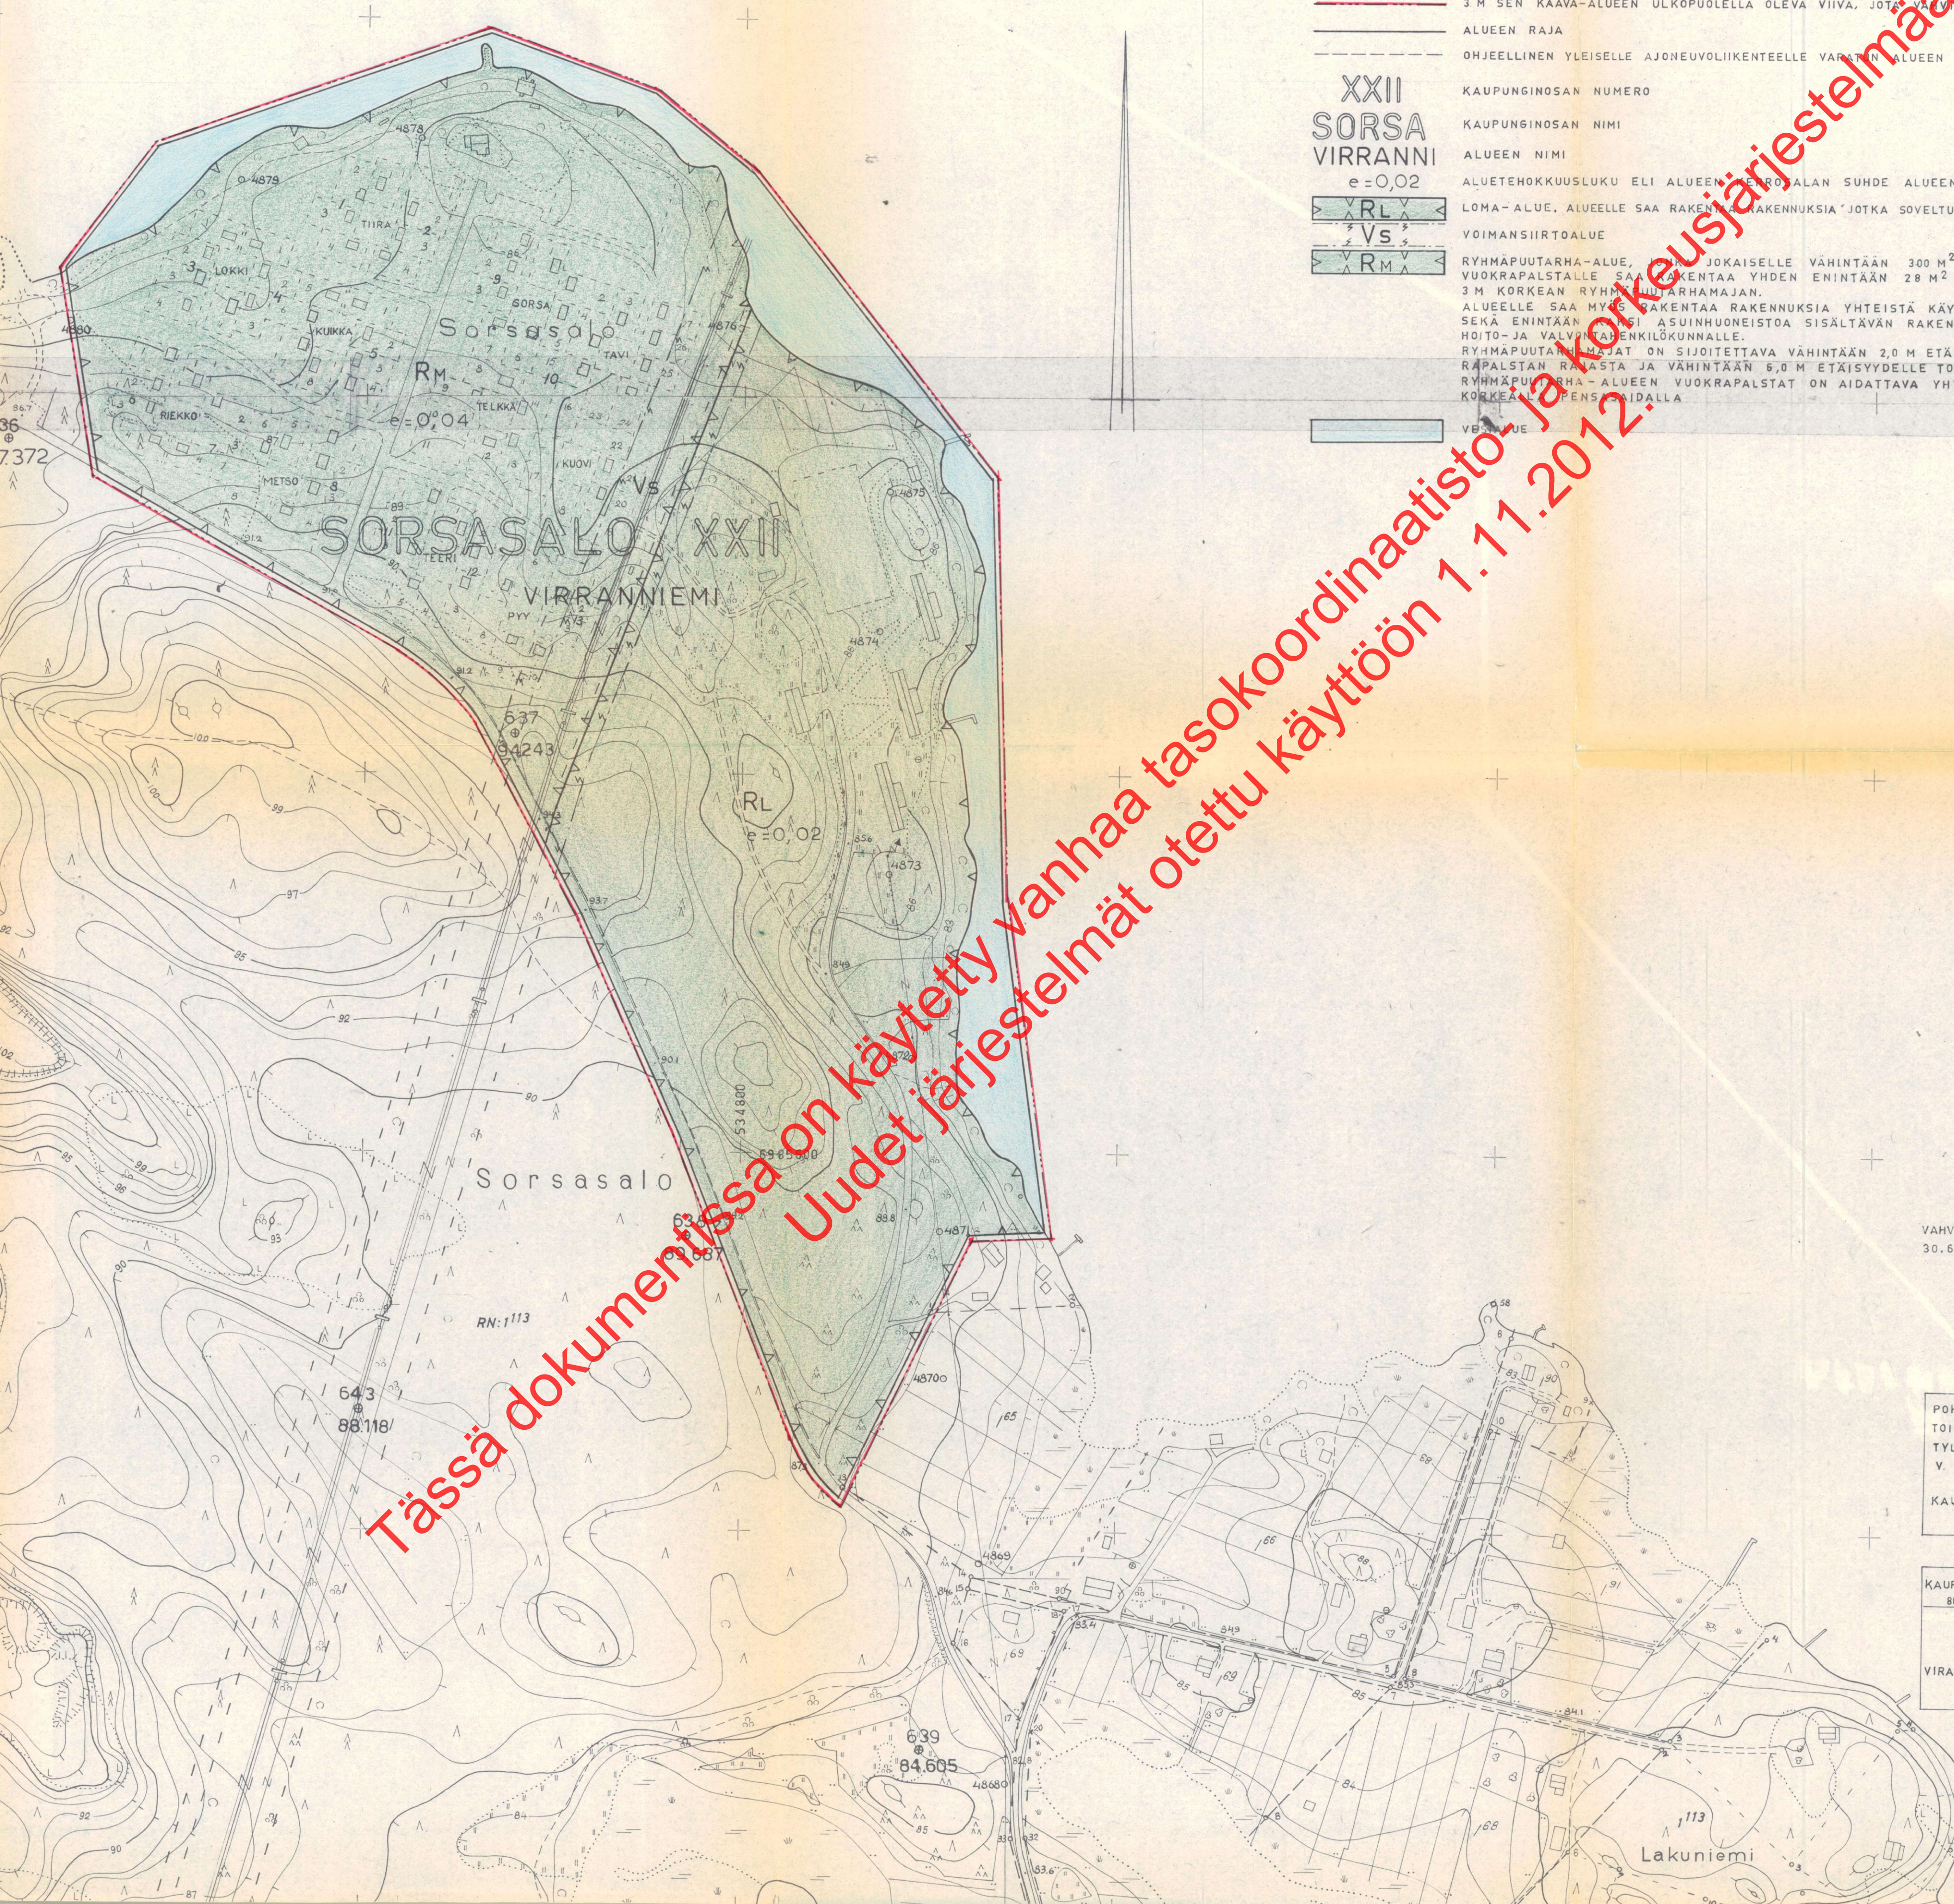

Tässä dokumentissa on käytetty vanhaa tasokoordinaatisto- ja korkeusjärjestelmää. Uudet järjestelmät otettu käyttöön 1.11.2012.

VAHVISTETTU SISÄASIAINMINISTERIÖN PÄÄTÖKSELLÄ  
30.6.1970 N<sup>o</sup> 1357/514/70

POHJAKARTTA ON LAADITTU KAAVOJEN POHJAKARTTOISTA 4.2.1960 ANNETUSSA ASETUKSESSA SÄÄDETYLLÄ TARKKUUDELLA. KARTOITUS SUORITETTU V. 1962

KAUPUNGINGEODEETTI  
RISTO KERSALO

KAUPUNGINVALTUUSTO ON KOKOUKSESSAAN 23/3-1970  
86 § KOHDALLA HYVÄKSYNYT TAMAN ASEMAKAAVAN

KUOPIOSSA 9/4-1970

VIIRAN PUOLESTA: ERKKI A. MÄKELÄ  
KAUPUNGINSIHTEERI

|                |                                                          |
|----------------|----------------------------------------------------------|
| Iq1<br>7/70    | KUOPION KAUPUNGIN<br>RAKENNUSTOIMISTO<br>ASEMAKAVAOSASTO |
| Pvm. 25/1-1970 |                                                          |
| Suhde 1:2000   |                                                          |
| Suunn. M.S.    | <i>M. S. Tammen</i>                                      |
| Piirt. L.R.    | Asemakaava-arkkitehti                                    |