


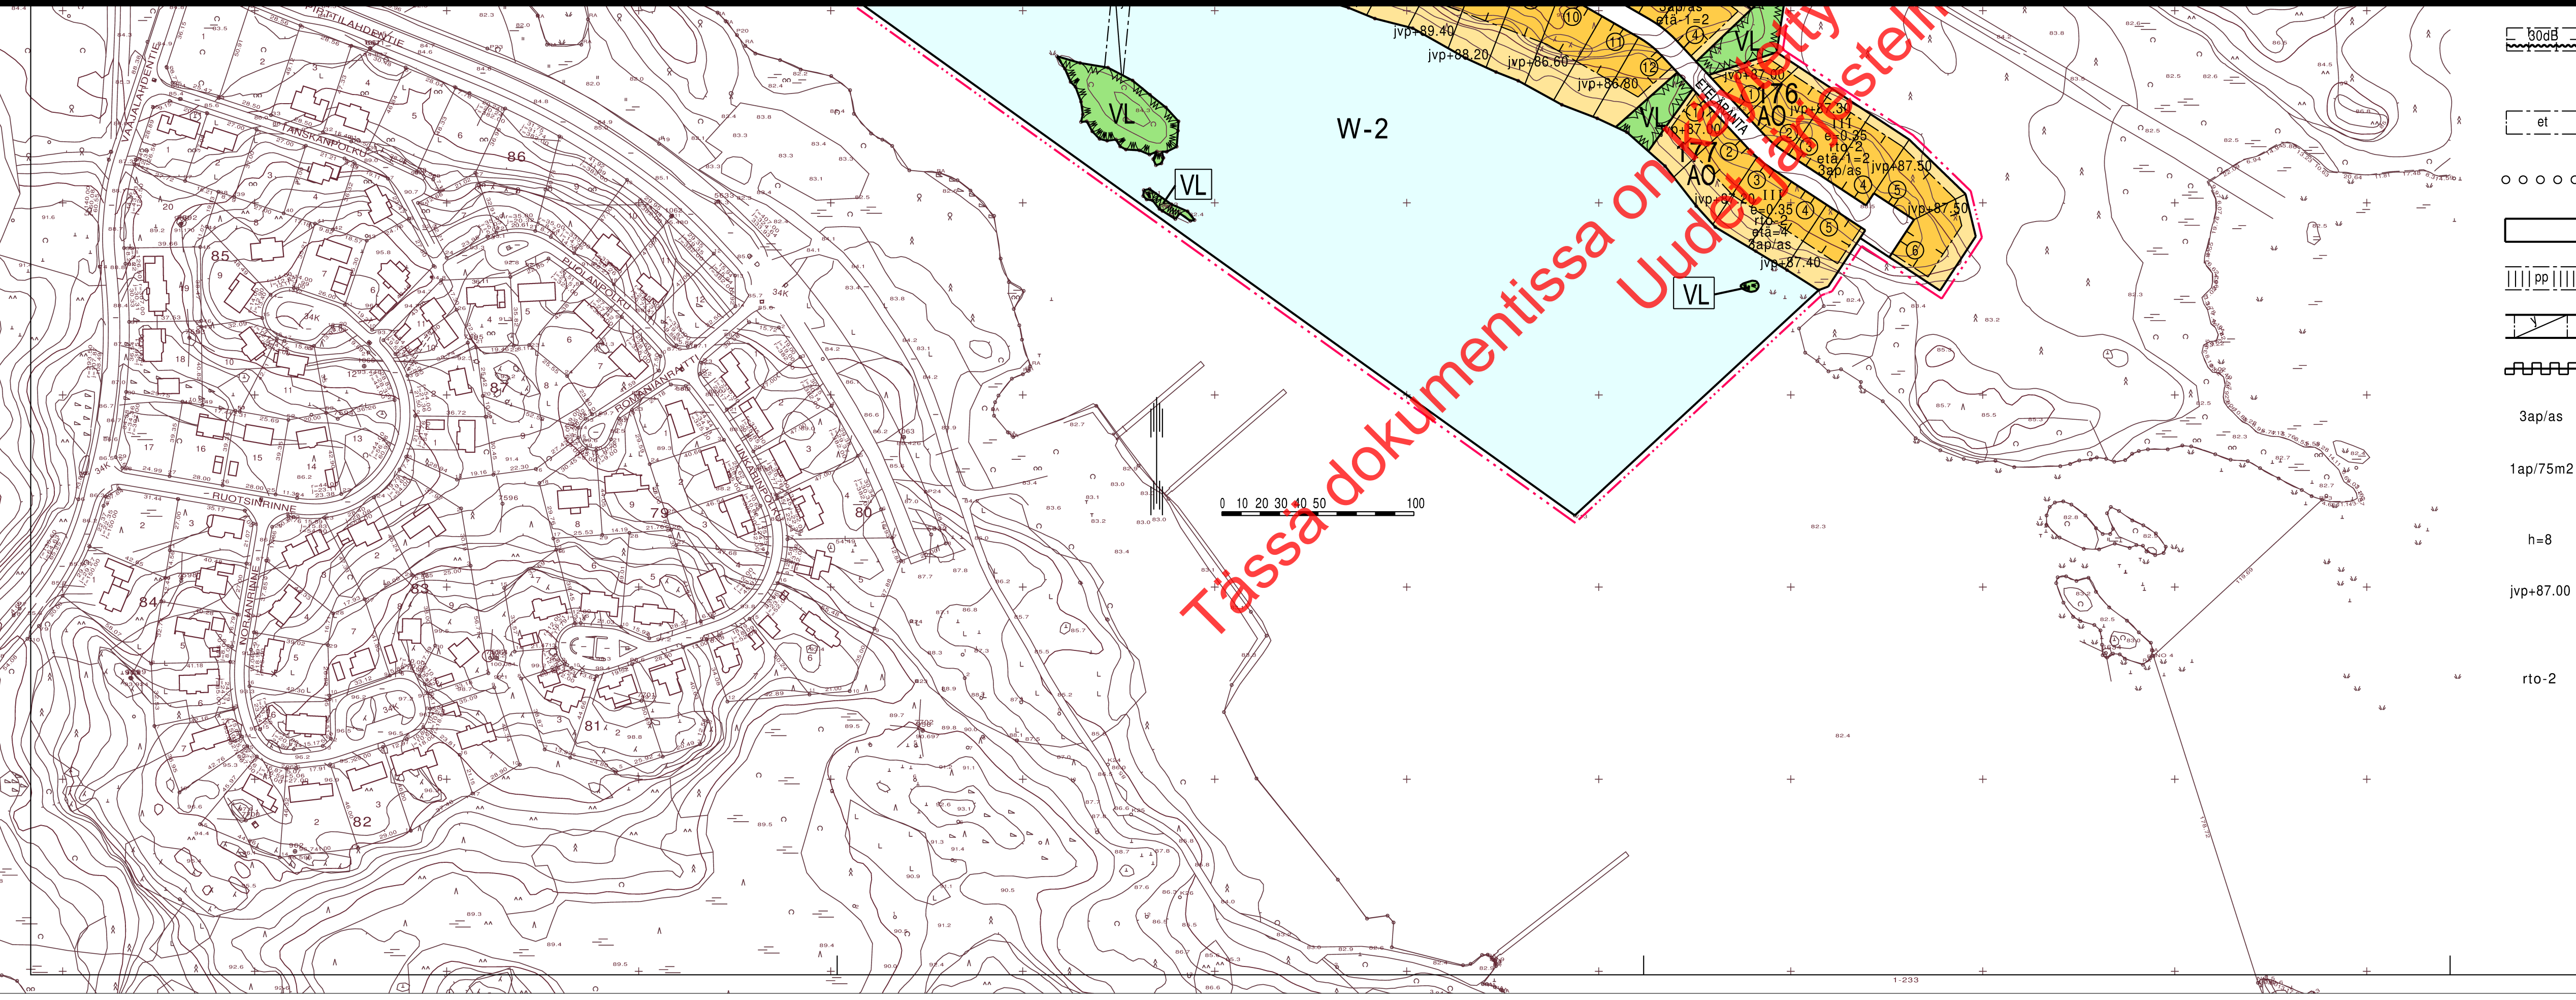

- Merkintä osoittaa rakennusalan sivun, jonka puoleisten rakennuksen ulkoseinien sekä ikkunoiden ja muiden rakenteiden ääneneristävyyden liikennemelua vastaan on oltava vähintään 30 dB (A).
- Alueen osa, jolle saa sijoittaa yhdyskuntateknisiä laitteita ja rakenteita.
- Istutettava puurivi.
- Katu.
- Yleiselle jalankululle ja polkupyöräilylle varattu alueen osa.
- Alueen ylittävä liikenneväylä.
- Katualueen rajan osa, jonka kohdalta ei saa järjestää ajoneuvoliittymää.
- 3ap/as
Merkintä osoittaa, kuinka monta autopaikkaa asuntoa kohti on rakennettava.
- 1ap/75m2
Merkintä osoittaa, kuinka monta kerrosalaneliömetriä kohti on rakennettava yksi autopaikka.
- h=8
Rakennusosalalla olevan rakennuksen suurin sallittu keskikorkeus metreissä.
- jvp+87.00
Rakennuksen alin, välittömästi yleiseen viemäriin liitettävissä oleva likimääräinen taso. Rakennettaessa tämän tason alapuolelle on käytettävä kiinteistökohtaista pumppausta.
- rto-2
Merkintä osoittaa, että alueelle laadittua rakentamistapaohjetta on ehdottomasti noudatettava.

ASEMAKAAVAN MUUTOS KOSKEE:
Kuopion kaupungin
34. kaupunginosan (Pirtti)
kortteleita 77 ja 78
sekä katu-, virkistys- ja vesialuetta.

ASEMAKAAVALLA MUODOSTUU:
Kuopion kaupungin
34. kaupunginosan (Pirtti)
kortteleiden 167 ja 168 osat
korttelit 169 ... 177
sekä katu- , virkistys- ja vesialuetta.

ASEMAKAAVAN MUUTOKSELLA MUODOSTUU:
Kuopion kaupungin
34. kaupunginosan (Pirtti)
kortteleiden 167 ja 168 osat
sekä katu- ja vesialuetta.

SITOVALLA TONTTIAOLLA MUODOSTUU:
Kuopion kaupungin
34. kaupunginosan (Pirtti)
korttelin 167 tontit 1...8, korttelin 168 tontit 1...7,
korttelin 169 tontit 1...3, korttelin 170 tontti 1,
korttelin 171 tontti 1, korttelin 172 tontit 1...3,
korttelin 173 tontit 1...9, korttelin 174 tontit 1...4
korttelin 175 tontit 1...12 , korttelin 176 tontit 1...6 ja
korttelin 177 tontit 1...5

Asemakaavan voimaantulo		30.1.2002
Hyväksytty kaupunginvaltuustossa 17.12.2001	MATTI KOPPONEN kaupunginsihteer	30.1.2002
Kuopion kaupungin tekninen virasto KAAVOITUSOSASTO	LEO KOSONEN Leo Kosonen Kaavoituspääliikkö	29. 8. 2001 Suunn UK Piirt EK
Pohjakartta on kaavoitusmittausasetuksen (1284/99) mukainen. Mittausosasto ylläpitää pohjakartan tietoaaineistoa.	PENTTI HUTTUNEN Pentti Huttunen Apulaisgeodeetti	Mk 1:2000 la1 N:O