

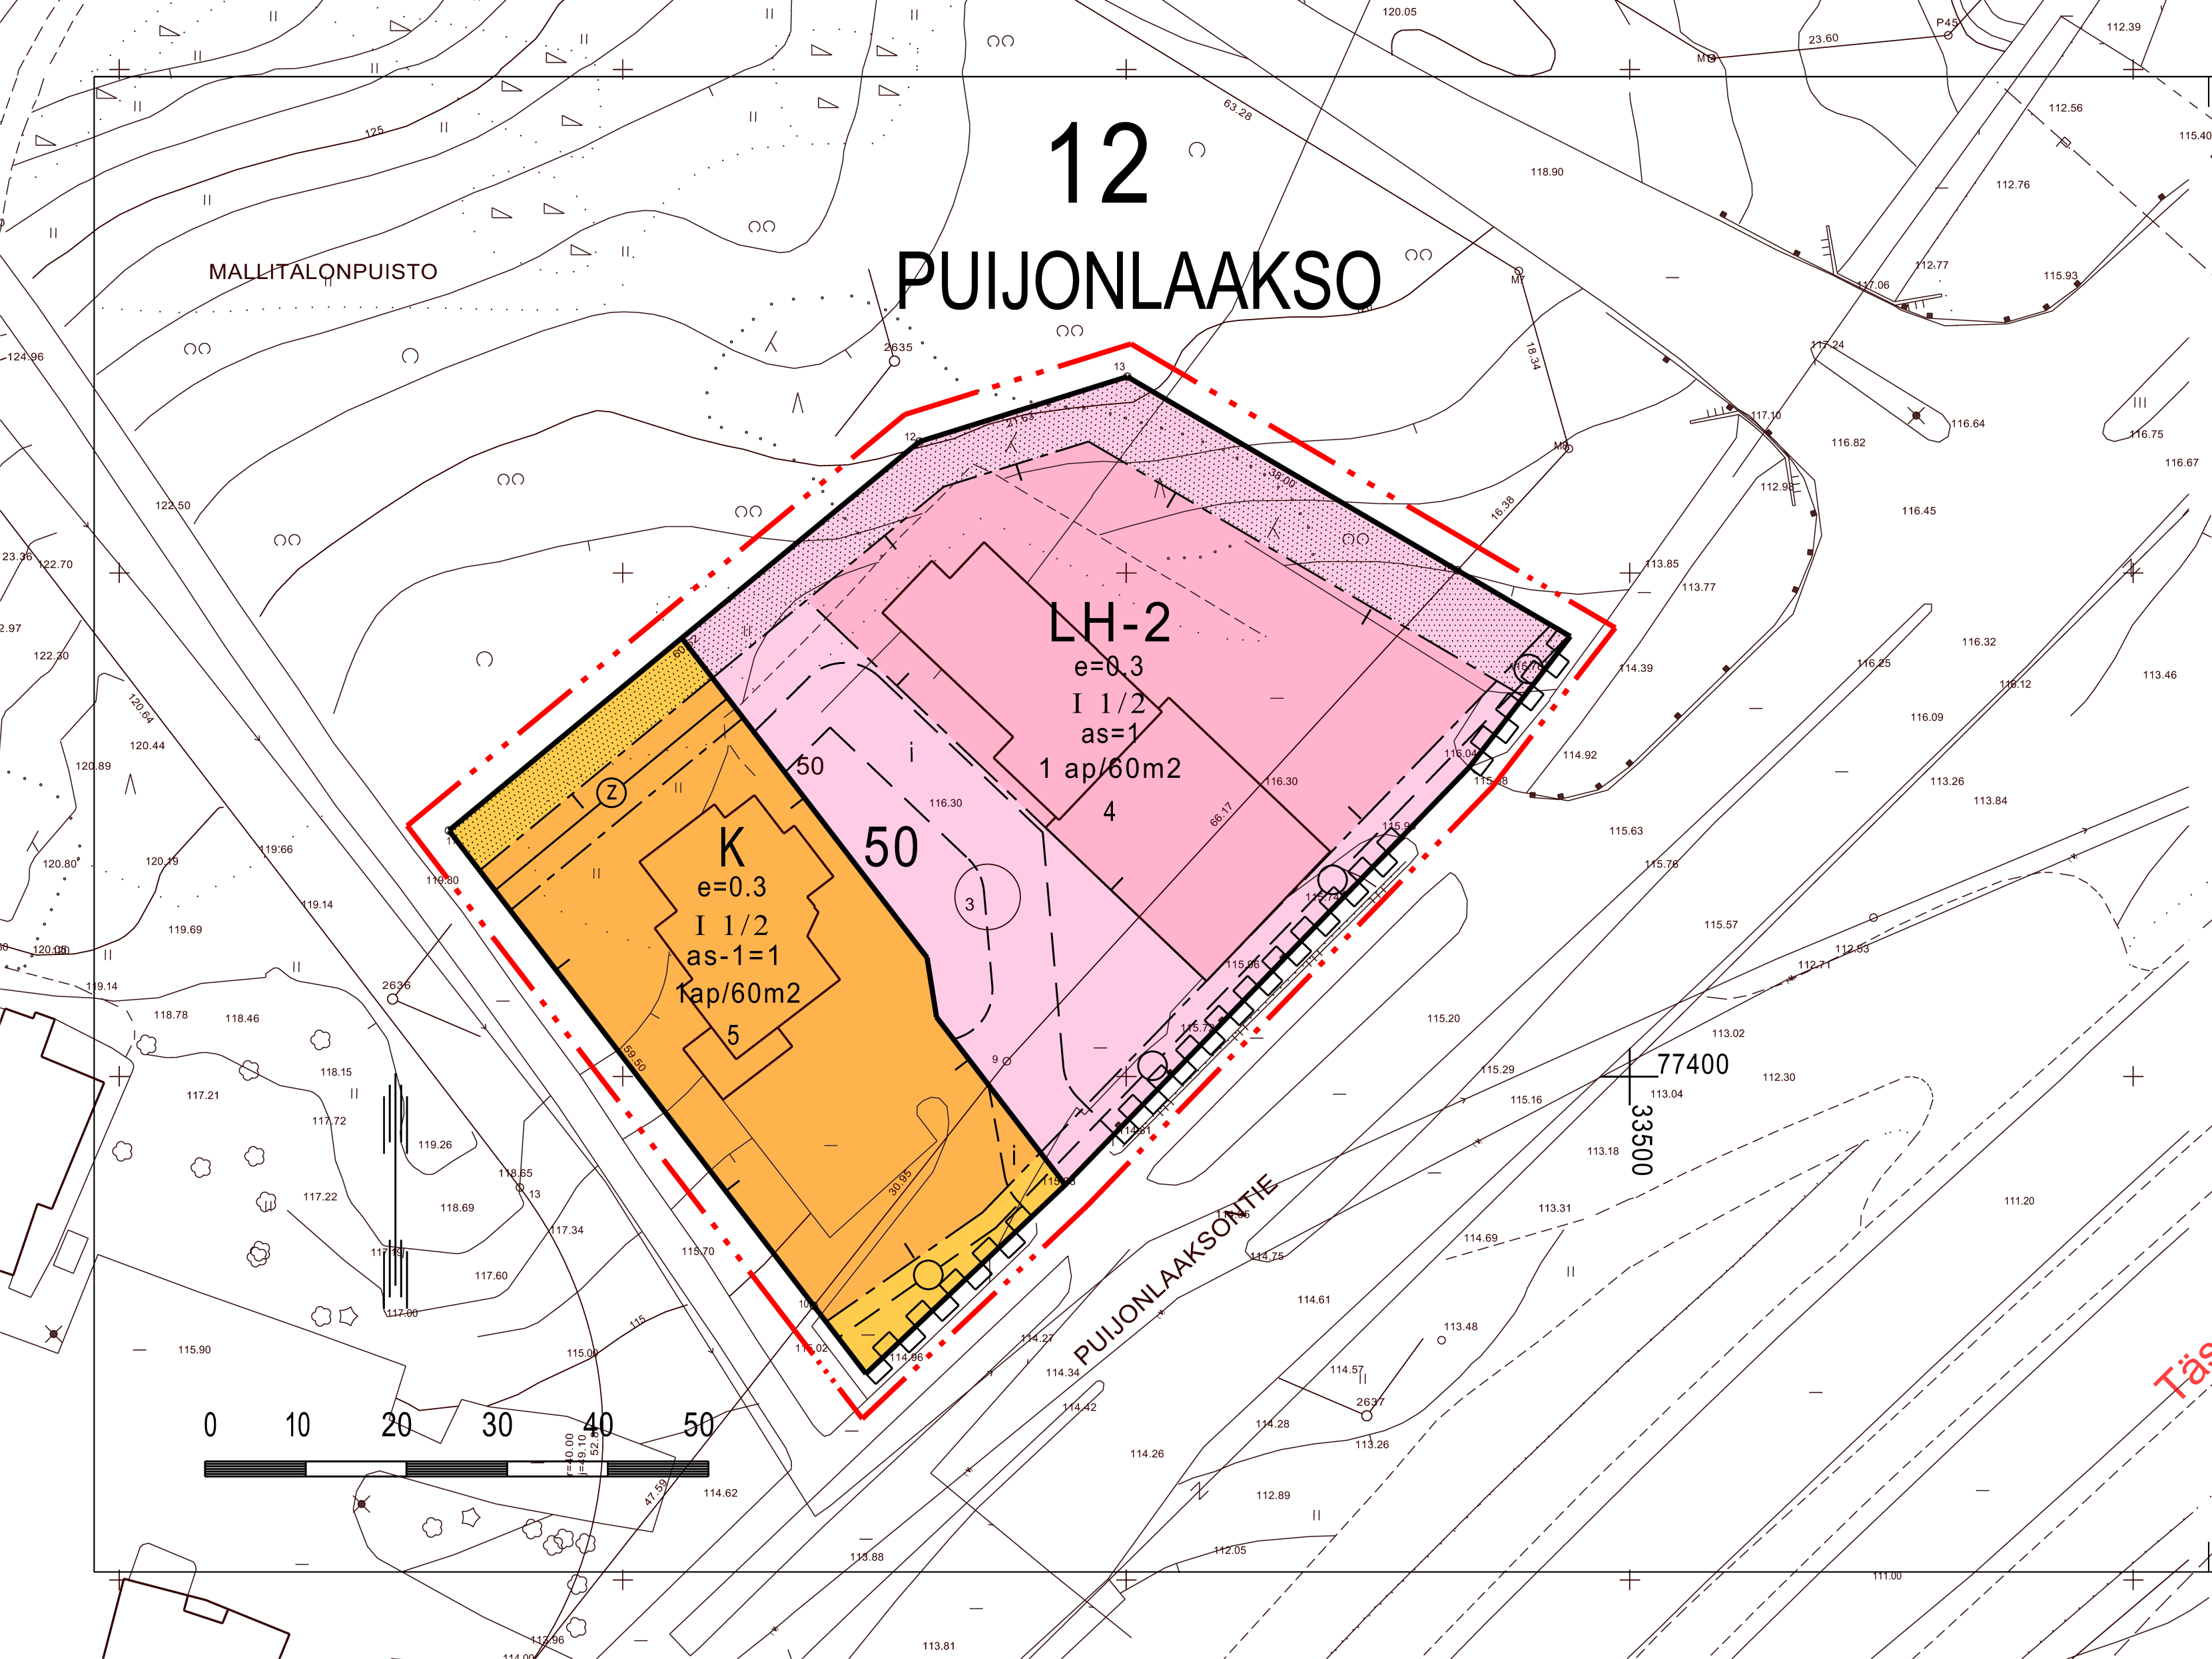
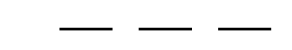


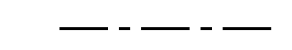

ASEMAKAAVAMERKINNÄT JA -MÄÄRÄYKSET

- K** Liike- ja toimistorakennusten korttelialue.
- LH-2** Huoltoasemarakennusten korttelialue. Alueelle saa rakentaa ravintolatoimintoja palvelevia rakennuksia enintään 40 % sallitusta kerrosalasta. Asuntoja saa rakentaa vain sel- laista henkilökuntaa varten, jonka alituinen läsnäolo alueella on välttämätön.
- 3 m sen kaava-alueen ulkopuolella oleva viiva, jota vahvistaminen koskee.
- Korttelin, korttelinosan ja alueen raja.
- Eri kaavamääräysten alaisten alueenosien välinen raja.
- Ohjeellinen eri kaavamääräysten alaisten alueenosien välinen raja.
- Ohjeellinen tontin raja.
- Kaupunginosan numero.
- Kaupunginosan nimi.
- Korttelin numero.
- Tontin numero.
- Tontilla sallittujen asuntojen enimmäismäärä.
- Tontilla sallittujen asuntojen enimmäismäärä. Asuntoja saa rakentaa vain laitoksen toiminnan tai kiinteistön hoidon vuoksi alituisesti läsnäolevaa henkilökuntaa varten.

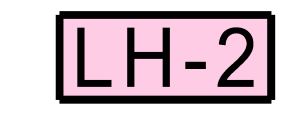

12
PUI
50
4







as=1

as-1=1

I

I 1/2

e=0.3

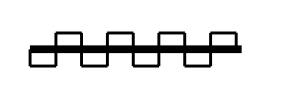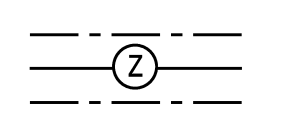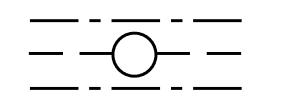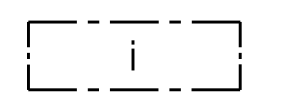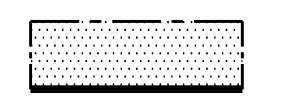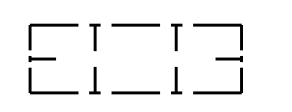

1 ap/60m2

- Roomalainen numero osoittaa rakennusten, rakennuksen tai sen osan suurimman sallitun kerrosluvun.
- Murtoluku roomalaisen numeron jäljessä osoittaa, kuinka suuren osan rakennuksen suurimman kerroksen alasta saa kaavassa lukumäärältään mainittujen kerrosten yläpuolella olevasta tilasta kerrosluvun estämättä käyttää kerrosalaan laskettavaksi tilaksi.
- Tehokkuusluku eli kerrosalan suhde tontin pinta-alaan.
- Rakennusala.
- Istutettava alueen osa, jolle on istutettava puita ja pensaita.
- Alueen osa, jonka kautta ajoliikenne viereiselle tontille tai alueelle on sallittu.
- Maanalaista johtoa varten varattu alueen osa. (j=viemäri, v=vesijohto, z=sähkölinja, p=puhelinlinja, k=kaasujohto, l=lämpöjohto)
- Voimansiirtojohtoja varten varattava alue.
- Katualueen rajan osa, jonka kohdalta ei saa järjestää ajoneuvoliittymää.
- Merkintä osoittaa, kuinka monta kerrosalaneliometriä kohti on rakennettava yksi autopaikka.

KUOPIO

ASEMAKAAVAN MUUTOS KOSKEE:
Kuopion kaupungin
12. kaupunginosan (Puijonlaakso)
korttelin 50
tonttia 3
ja katualueen osaa

ASEMAKAAVAN MUUTOKSELLA MUODOSTUU:
Kuopion kaupungin
12. kaupunginosan (Puijonlaakso)
korttelin 50 osa

Kaupunginhallitus on kokouksessaan 22.11.1999 §:n 628 kohdalla hyväksynyt tämän asemakaavan muutoksen.		Hyväksytty vähäisenä muutoksena ilman ympäristöministeriön vahvistusta. Lainvoimainen 31.12.1999	
Kuopio	3.1.20000	MATTI KOPPONEN kaupunginsihteeri	Säilytys 614
Pohjakartta vastaa kaavoitusmittaus-asetuksen (493/82) vaatimuksia. Mittausosasto täydentää kartan pohjana olevaa tietoa aineistoa jatkuvasti.		PENTTI HUTTUNEN Pentti Huttunen Apulaingeodeetti	la1 Kuopion kaupungin tekninen virasto KAAVOITUSOSASTO Pvm 16.7.1999 Mk 1:500 Suunn MM Piirt LL LEO KOSONEN Leo Kosonen Kaavoituspäällikkö

Tässä dokumentissa on käytetty vanhaa tasokoordinaatisto- ja korkeusjärjestelmää. Uudet järjestelmät otettu käyttöön 1.1.2012.