

86 000 498,8


499,8 86 000

85 000 499,8

85 000 499,8

HAUKIVUORI, Lehtoniemi
3213 12, 6885,0/498,8

RANTAKAAVOITUKSEN POHJAKARTTA : 1:2000		KARTAN LAATIJA: EINO PYÖTTÖ											89
													88
KUNTA: HAUKIVUORI		KARTOITUS : 1984											87
KYLÄ: SIKOSAARI		KARTOITUSMENETELMÄ: A 8 JA MAASTOMITTAUS											86
TILA: LEHTONIEMI 2:24		KOORDINAATTIJÄRJESTELMÄ: KKJ											85
		KORKEUSJÄRJESTELMÄ: N 60											84
													83
													82
LAANI: MIKKELIN		KARTTA HYVÄKSYTTY : 21.12.1984	AAARNE VERIO										81
													80
													95 96 97 98 99 00 01 02 03 04

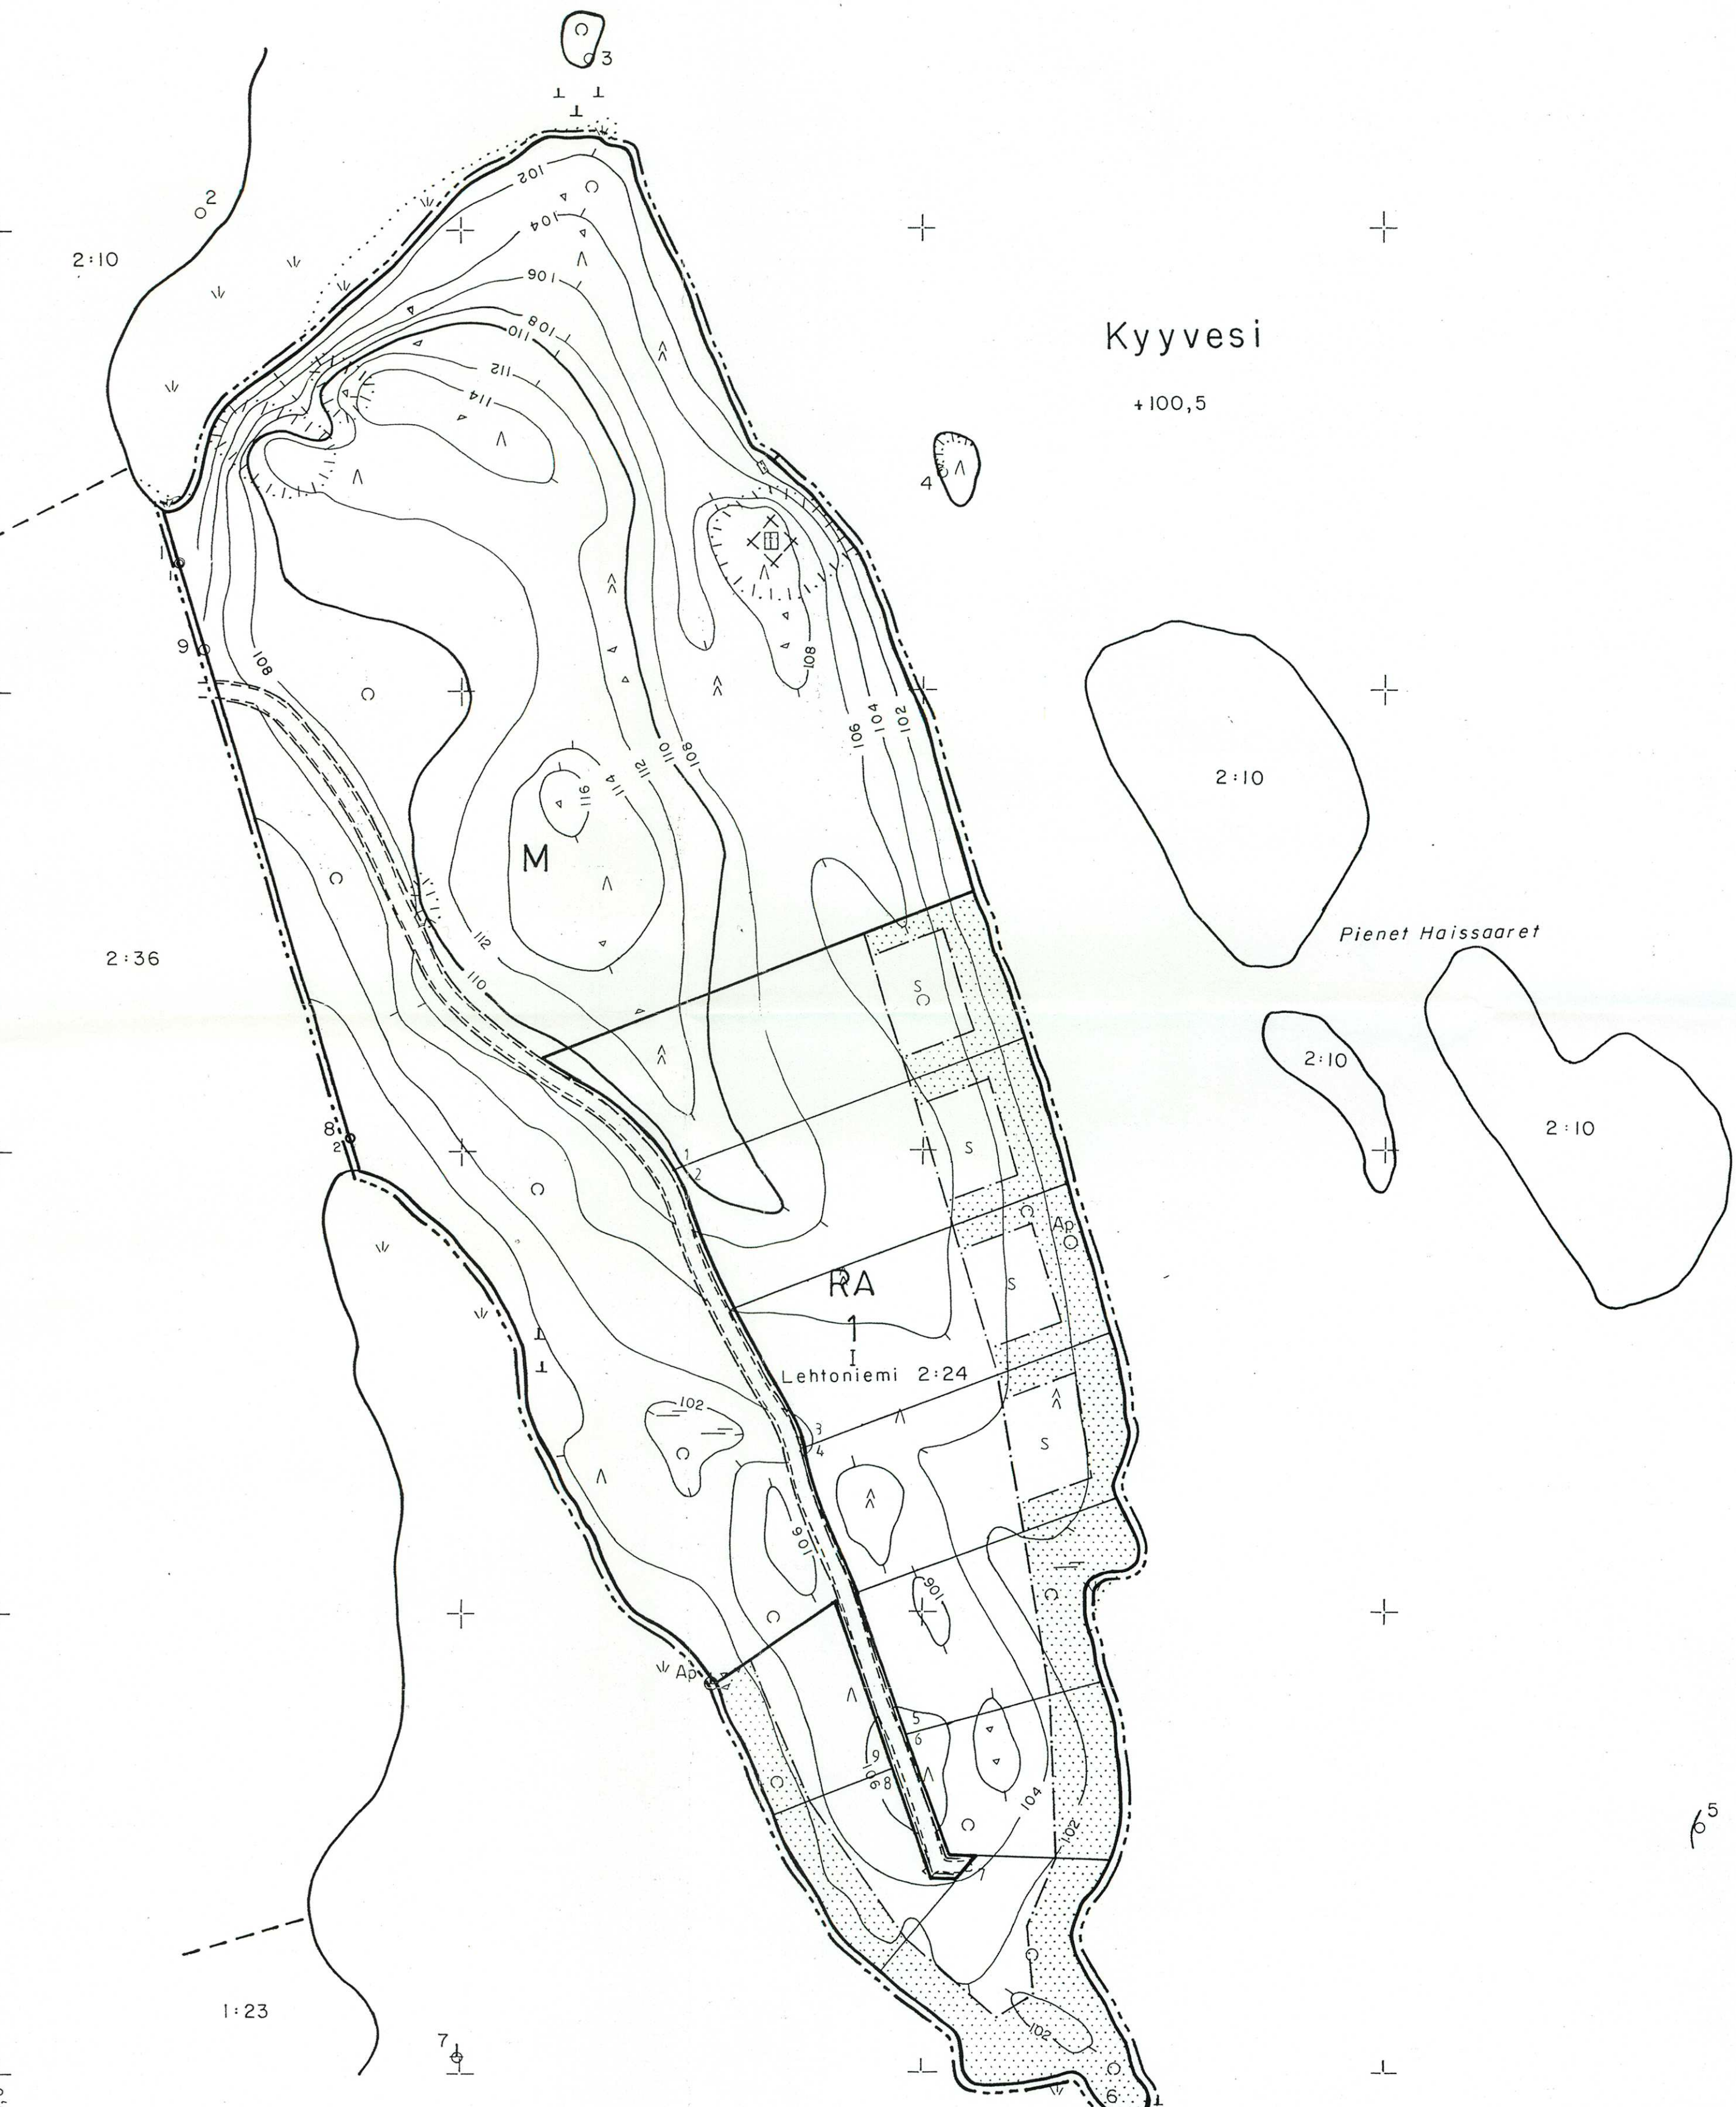

Tämä Lehtoniemen rantakaava on
hyväksytty Haukivuoren kunnan-
valtuuston kokouksessa
2.12.1985/145 §. Todistaa:
Haukivuorella 10.12.1985
Viktor Tuomela
Viktor Tuomela
Pöytäkirjantähtäjä

HAUKIVUORI LEHTONIEMEN RANTAKAAVA 1:2000

Kylä: SIKOSAARI
Tila: LEHTONIEMI RN:0 2:24

KAAVAMERKINNÄT JA MÄÄRÄYKSET:

RA

LOMA-ASUNTOJEN KORTTELIALUE
KULLEKIN RAKENNUSPAIKALLE SAA RAKENTAA YHDEN ENINTÄÄN
100 M²:N SUURUISEN LOMA-ASUNNON SEKÄ SEN YHTEYDESSÄ OLEVAN
TAI ERILLISEN ENINTÄÄN 20 M²:N SUURUISEN SAUNARAKENNUKSEN.
LISÄKSI KULLEKIN RAKENNUSPAIKALLE SAA RAKENTAA YHDEN VARAS-
TO- JA HUOLTORAKENNUKSEN SEKÄ KUIVARÄYMÄLÄN.

M

MAA- JA METSÄTALOUSALUE
3 M SEN KAAVA-ALUEEN ULKOPUOLELLA OLEVA VIIVA, JOTA VAHVIS-
TAMINEN KOSKEE

KORTTELIN, KORTTELINOSAN JA ALUEEN RAJA

OHJEELLINEN RAKENNUSPAIKAN RAJA

KORTTELIN NUMERO

RAKENNUSPAIKAN NUMERO

OHJEELLINEN SIIJAINTI ENINTÄÄN 100 M²:N SUURUISELLE RAKENNUKSELLE

RAKENTAMATTA SÄILYTTÄVÄ ALUEEN OSA, JOLLA ON SÄILYTTÄVÄ
SEN LUONTAININ PUUSTO TAI JOLLE ON ISTUTETTAVA PUUSTOA

ALUEEN OSA, JOLLE SAA SIIJOITTAA ENINTÄÄN 20 M²:N SUURUISEN
SAUNARAKENNUKSEN

OHJEELLINEN TIE

MIKKELISSÄ 24. PÄIVÄNÄ KESÄKUUTA 1985

NELIKANTA OY / PERTTI HONKANEN RI