


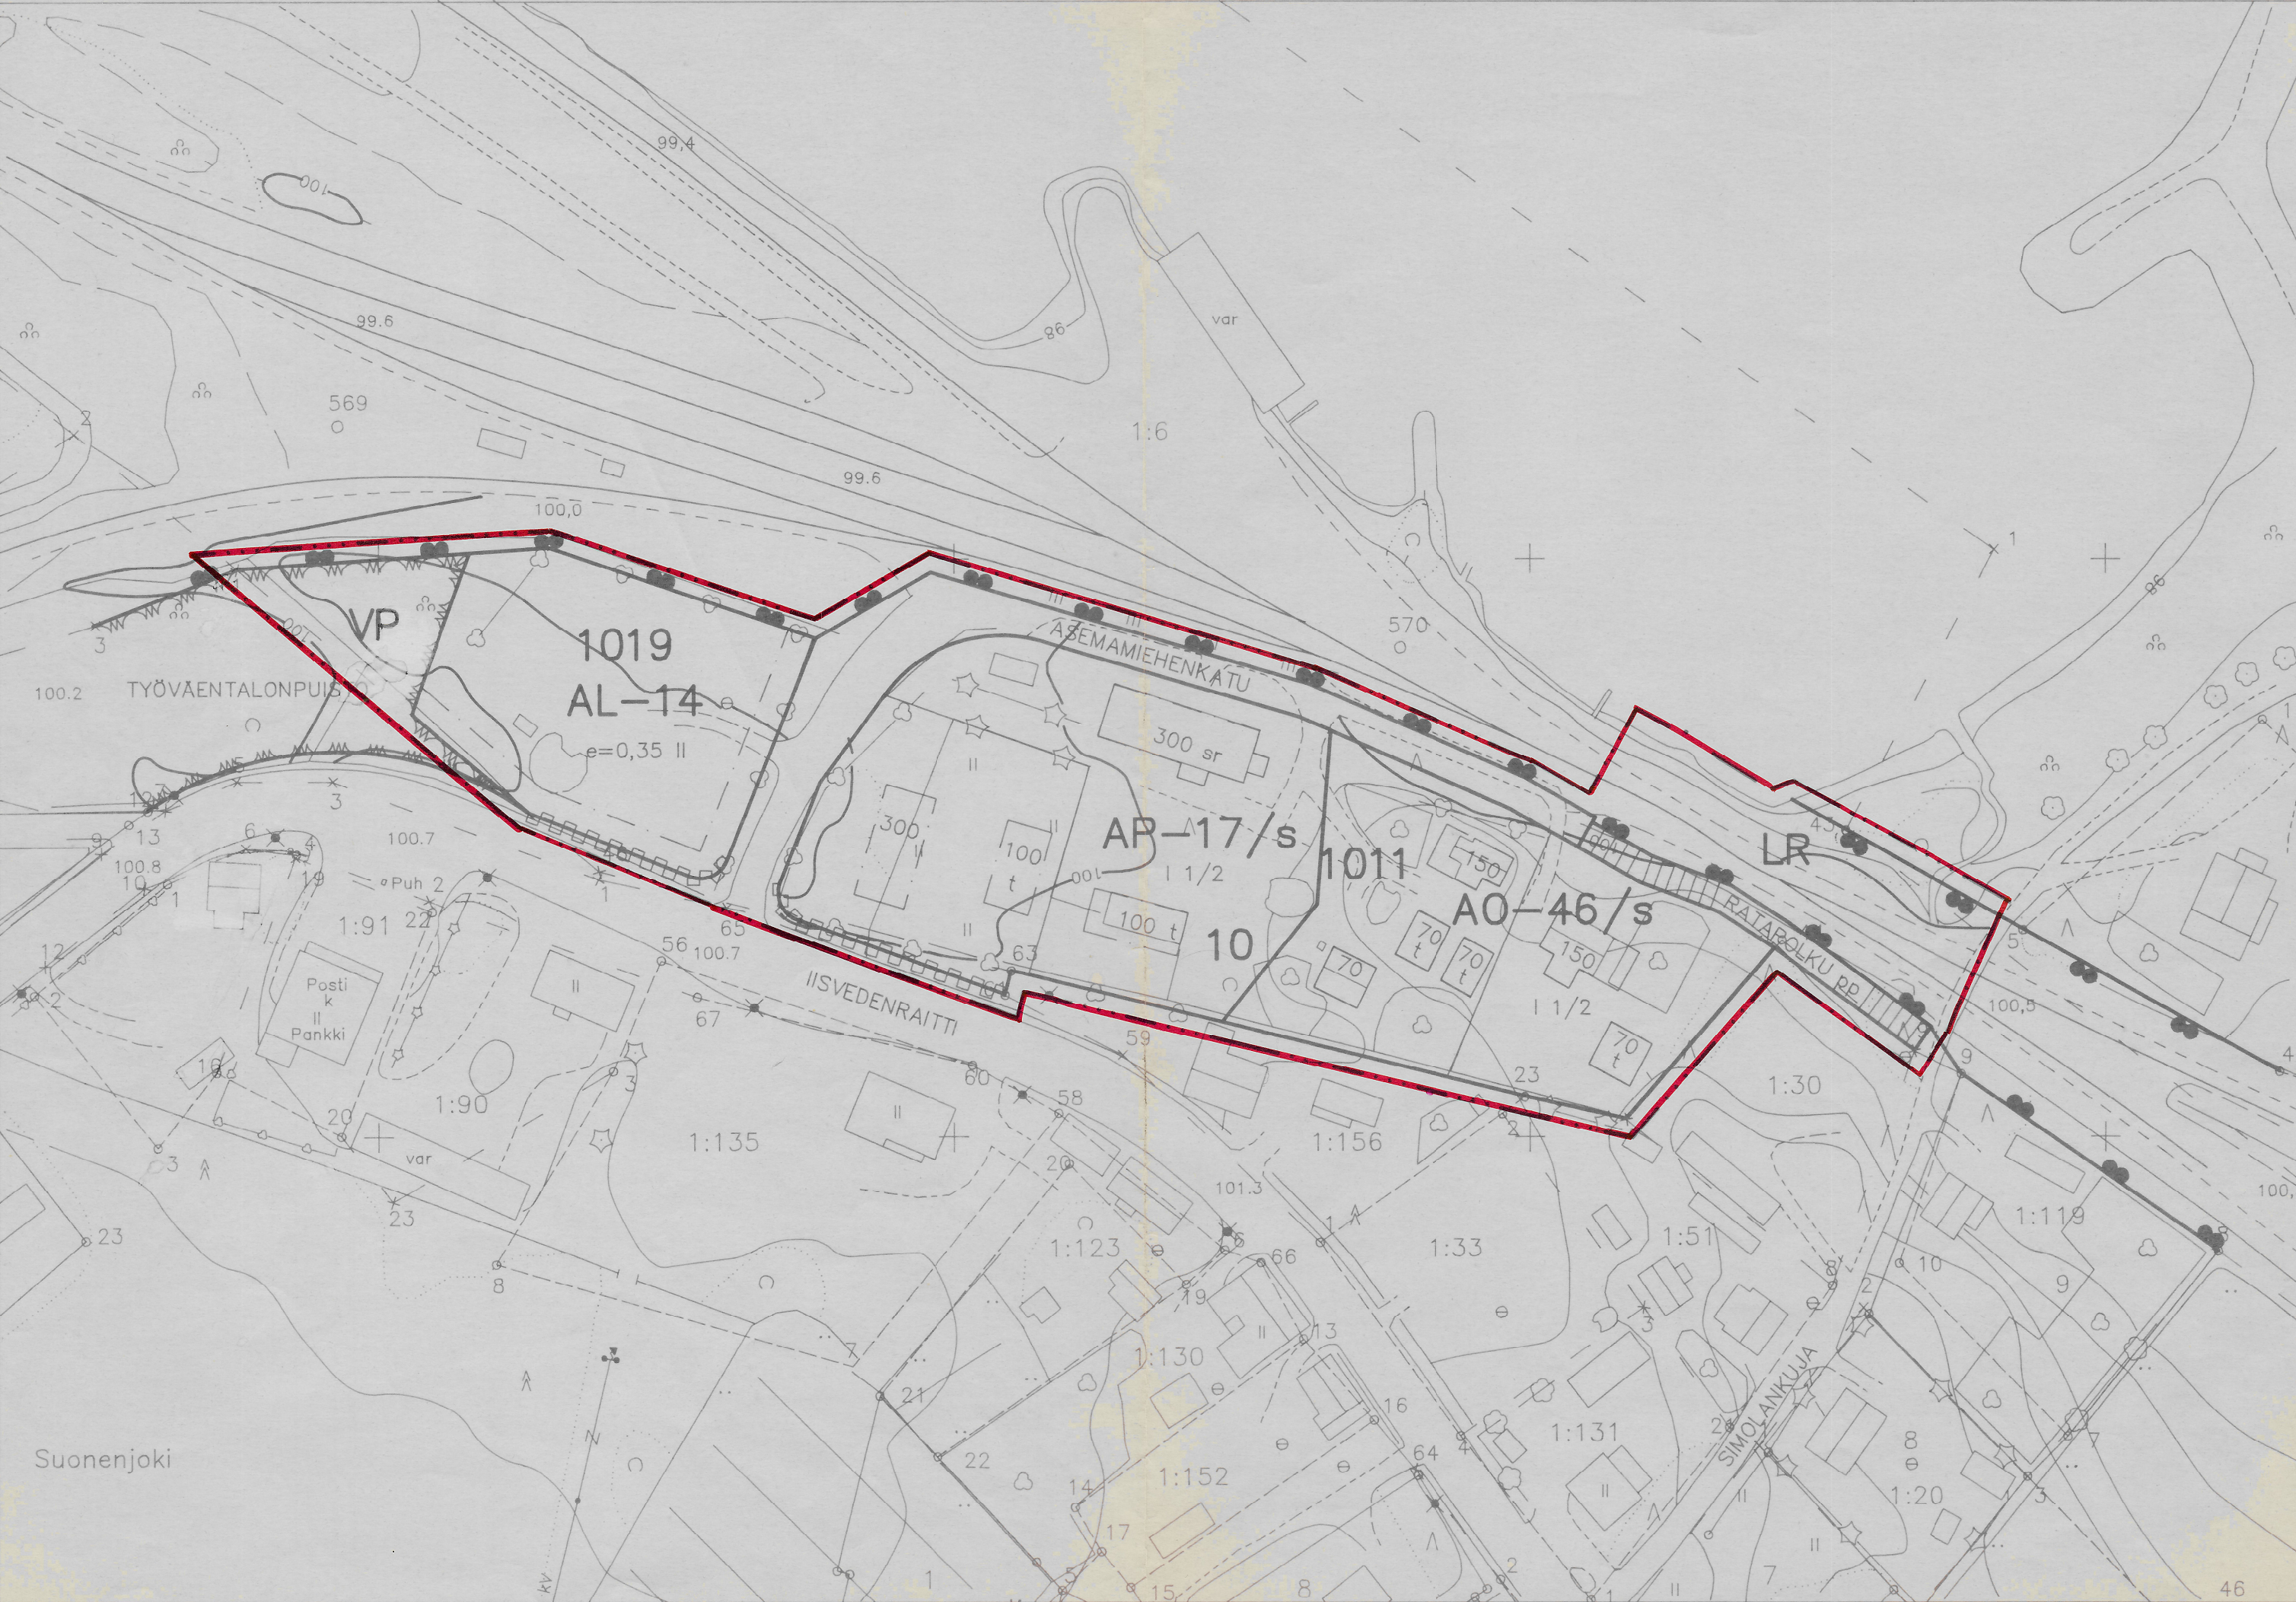

- · — · —

3 m sen kaava-alueen ulkopuolella oleva viiva, jota vahvistaminen koskee.
- Korttelin, korttelinosan ja alueen raja.
- - -

Eri kaavamääräysten alaisten alueenosien välinen raja.
- Ohjeellinen tontin raja.
- 10

Kaupunginosan numero.
- 1011

Korttelin numero.
- IISVEDEN

Kadun, katuaukion, torin tai puiston nimi.
- 300

Rakennusoikeus kerrosalaneliömetreinä.
- II

Roomalainen numero osoittaa rakennusten, rakennuksen tai sen osan suurimman sallitun kerrosluvun.
- I 1/2

Murtoluku roomalaisen numeron jäljessä osoittaa, kuinka suuren osan rakennuksen suurimman kerroksen alasta saa kaavassa lukumäärältään mainittujen kerrosten yläpuolella olevasta tilasta kerrosluvun estämättä käyttää kerrosalaan laskettavaksi tilaksi.
- Rakennusala.
- t

Rakennusala, jolle saa sijoittaa talousrakennuksen.
- sr

Kulttuurihistoriallisesti arvokas säilytettävä rakennus. Rakennuksen käyttötarkoituksen muutos- ja korjaustöiden tulee olla sellaisia, että rakennuksen arvokas luonne säilyy.
- /s

Alue, jolla ympäristö säilytetään.
- AL-14

Asuin- liike- ja toimistorakennusten korttelialue. Korttelialueelle ei saa rakentaa kokonaan maanpäällistä kellarikerrosta. Tonteille on osoitettava lasten leikkikitoiksi ja asukkaiden oleskeluun sopivaa yhtenäistä aluetta vähintään 20% asuntokerrosalasta. Rakentamattomat tontin osat, joita ei käytetä kulkuteinä eikä pysäköintiin ja jotka eivät ole säilyneet pääasiassa luonnontilassa, on istutettava yhtenäisesti. Autopaikkoja on varattava yksi kutakin asuntoa ja yksi 70 liiketilojen kerrosneliometriä kohti.
- AO-46

Erillispientalojen korttelialue. Pääasiallisena julkisivumateriaalina tulee käyttää puuta. Päätyskolmioiden tulee olla avonaisia. Uudisrakennuksissa ja rakennusten peruskorjauksissa tulee noudattaa alueelle ominaista rakennustapaa.

- AP-17

Erillispientalojen tai kytkettyjen rakennusten korttelialue. Rakennukset on tehtävä julkisivultaan puusta. Kaikessa rakentamisessa on käytettävä sellaisia rakennusaineita sekä väri- ja kattamisaineita, jotka soveltuvat rakennettuun ympäristöön ja rakennuksen ominaisluonteeseen. Rakennusta korjattaessa on katsottava, että ovi- ja ikkuna-aukot sekä näiden muodot ja jaot, kattomuoto, savupiiput ja vesikourut sekä muut rakennukselle ominaiset yksityiskohdat ja käytetty materiaali säilytetään taikka niiden laatu entisöitäessä otetaan huomioon. Tontin uudis- ja lisärakennustoimenpiteen yhteydessä tulee tontinomistajan osoittaa tontiltaan yksi autopaikka huoneistoa kohti. Tontilla olemassa oleva puusto on säilytettävä siten, että vain maiseman hoidon kannalta tarpeelliset toimenpiteet sallitaan. Korttelialueen rakentamisoikeudesta saadaan 50% käyttää kokoontumis-, harrastus- ja työtiloina.
- VP

Puisto.
- LR

Rautatiealue.
- pp

Jalankululle ja polkupyöräilylle varattu katu/tie.
- Katualueen rajan osa, jonka kohdalta ei saa järjestää ajoneuvoliittymää.

|   |                                                                              |                                     |                                 |                                                       |            |            |  |              |                     |
|---|------------------------------------------------------------------------------|-------------------------------------|---------------------------------|-------------------------------------------------------|------------|------------|--|--------------|---------------------|
| SUONENJOKI   |                                                                              |                                     |                                 |                                                       |            |            |  |              |                     |
| 10. kaupunginosa   |                                                                              |                                     |                                 |                                                       |            |            |  |              |                     |
| Asemakaava koskee:   | korttelia 1019, osaa korttelia 1011 sekä katu- virkistys- ja liikennealueita |                                     |                                 |                                                       |            |            |  |              |                     |
| Asemakaavan muutos koskee:   | osaa korttelia 1011                                                          |                                     |                                 |                                                       |            |            |  |              |                     |
| Asemakaavan muutoksella muodostuu:   | katualuetta                                                                  |                                     |                                 |                                                       |            |            |  |              |                     |
| <table><tr><td>Kaupunginvaltuusto on kokouksessaan</td><td>Vahvistettu lääninhallituksessa</td></tr><tr><td>21.9.1992 § 51 kahdalla hyväksyntä tämän asemakaavan.</td><td>13.11.1992</td></tr><tr><td>Suonenjoki</td><td></td></tr><tr><td>Virallisesti</td><td>Säilytysnumero 5/10</td></tr></table> |                                                                              | Kaupunginvaltuusto on kokouksessaan | Vahvistettu lääninhallituksessa | 21.9.1992 § 51 kahdalla hyväksyntä tämän asemakaavan. | 13.11.1992 | Suonenjoki |  | Virallisesti | Säilytysnumero 5/10 |
| Kaupunginvaltuusto on kokouksessaan   | Vahvistettu lääninhallituksessa                                              |                                     |                                 |                                                       |            |            |  |              |                     |
| 21.9.1992 § 51 kahdalla hyväksyntä tämän asemakaavan.   | 13.11.1992                                                                   |                                     |                                 |                                                       |            |            |  |              |                     |
| Suonenjoki   |                                                                              |                                     |                                 |                                                       |            |            |  |              |                     |
| Virallisesti   | Säilytysnumero 5/10                                                          |                                     |                                 |                                                       |            |            |  |              |                     |
| SUONENJOEN KAUPUNGIN KAAVOITUS- JA MITTAUSTOIMISTO   |                                                                              |                                     |                                 |                                                       |            |            |  |              |                     |
| Pohjakartta on laadittu 24.6.1982 annetussa kaavoitusmittausasetuksessa säädetyllä tarkkuudella.   |                                                                              |                                     |                                 |                                                       |            |            |  |              |                     |
| Asemakaava laadittu 11.9.1991   | Tarkistettu 11.11.1991<br>23.4.1992                                          |                                     |                                 |                                                       |            |            |  |              |                     |
| Mittakaava 1:1000   | Kiinteistöinsinööri<br>Veijo Turkki                                          |                                     |                                 |                                                       |            |            |  |              |                     |